

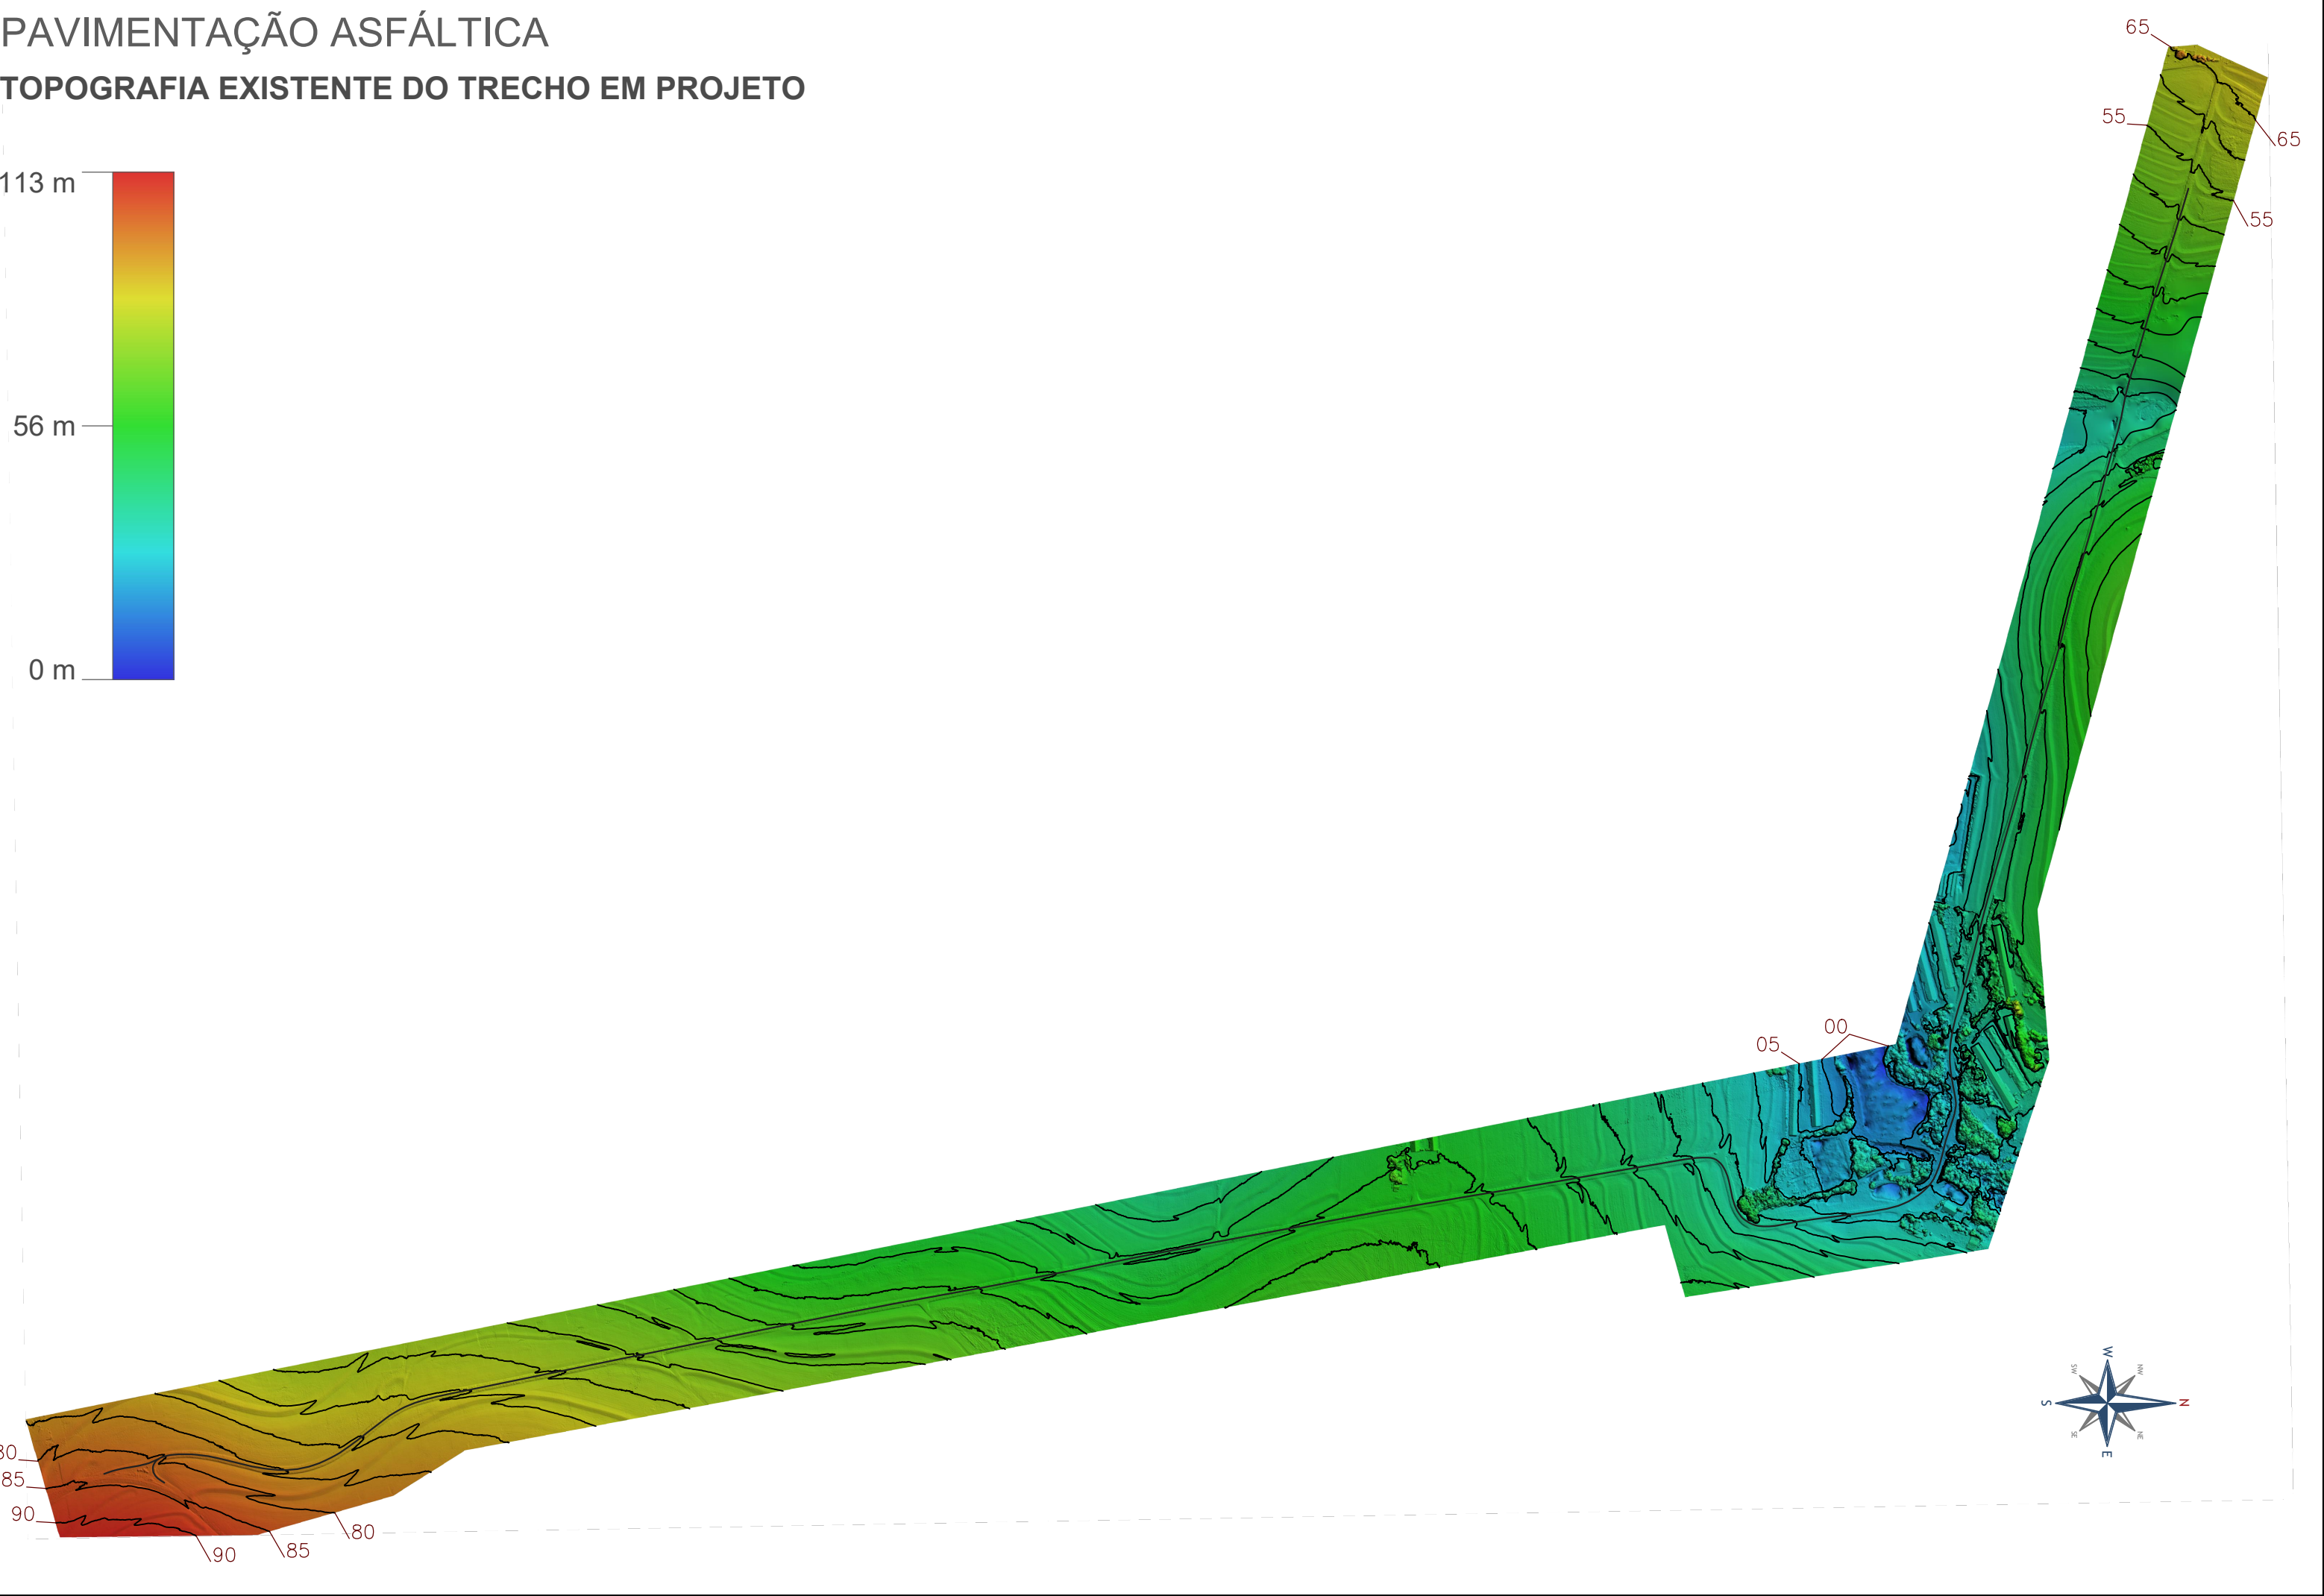


PAVIMENTAÇÃO ASFÁLTICA
TOPOGRAFIA EXISTENTE DO TRECHO EM PROJETO

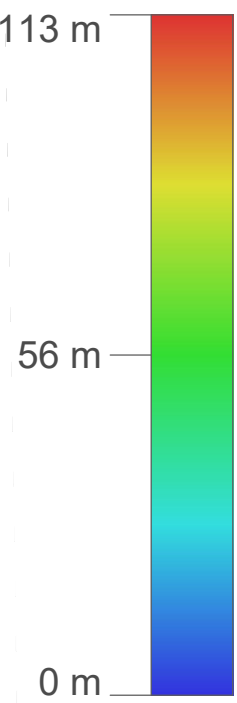


LOCALIZAÇÃO - SATÉLITE
Sem Escala


PERFIL DE DECLIVIDADE - ACESSO PR-180
RELEVO NATURAL EXISTENTE DA ESTRADA

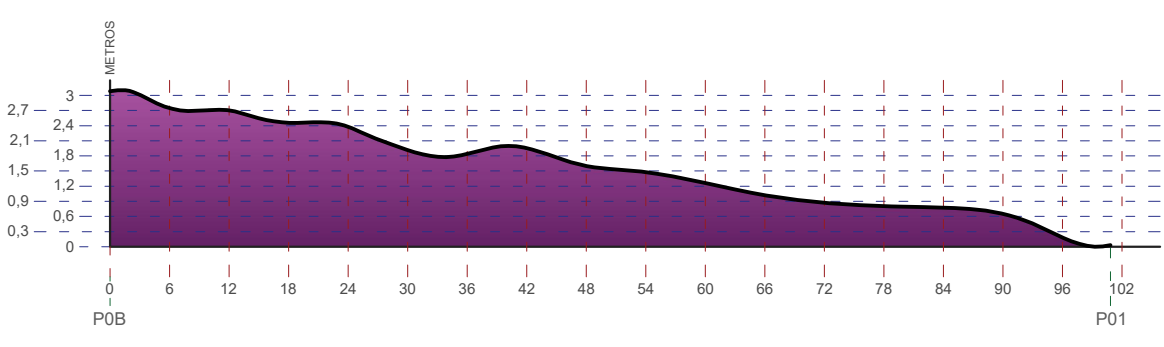


SARJETA TRIANGULAR TIPO 3 - PADRÃO D.E.R.
SEÇÃO TRANSVERSAL E DETALHE

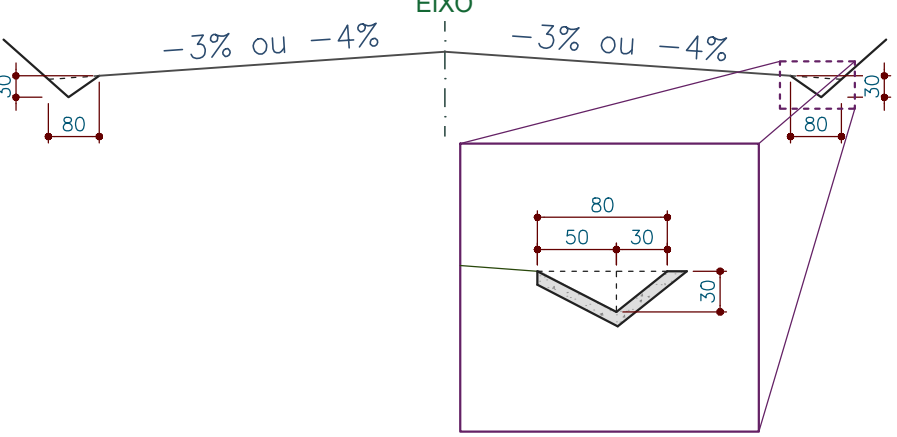


PERFIL DE DECLIVIDADE - TRECHO PRINCIPAL
RELEVO NATURAL EXISTENTE DA ESTRADA

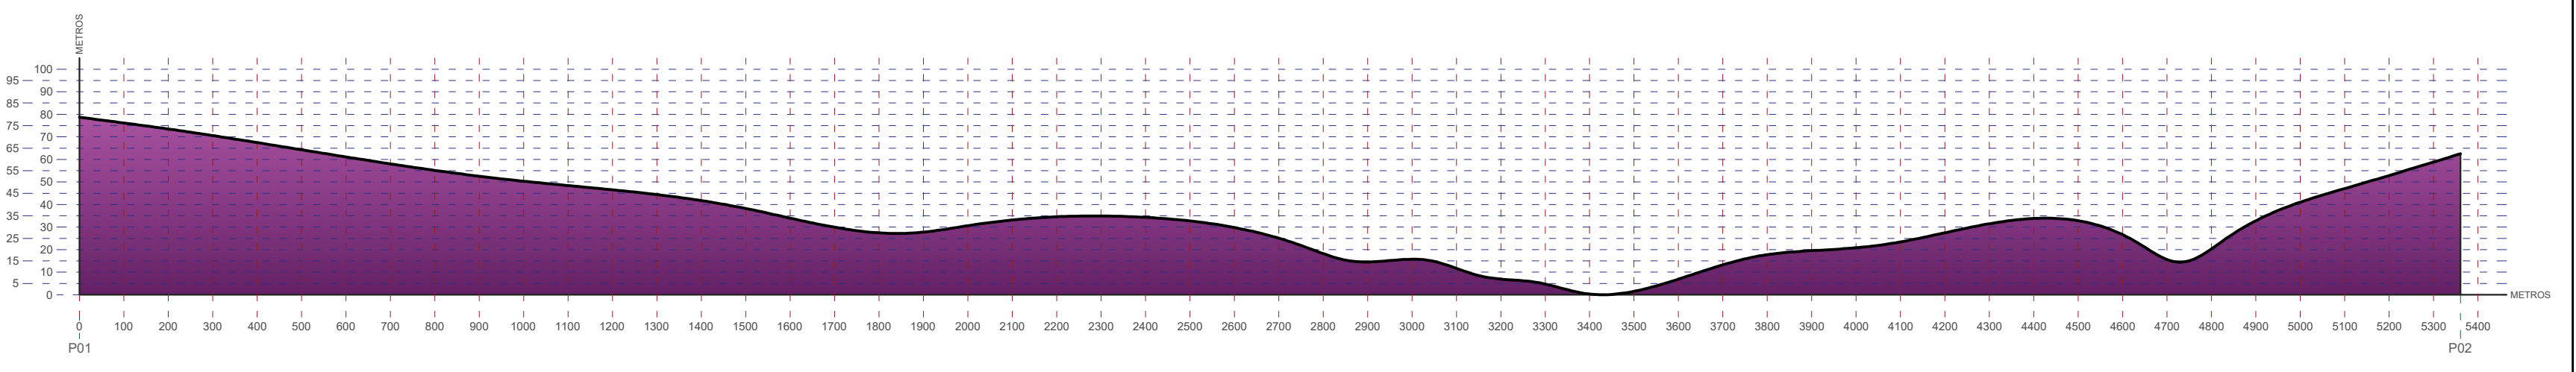


PERFIL DE DECLIVIDADE - ACESSO PR-180
RELEVO NATURAL EXISTENTE DA ESTRADA

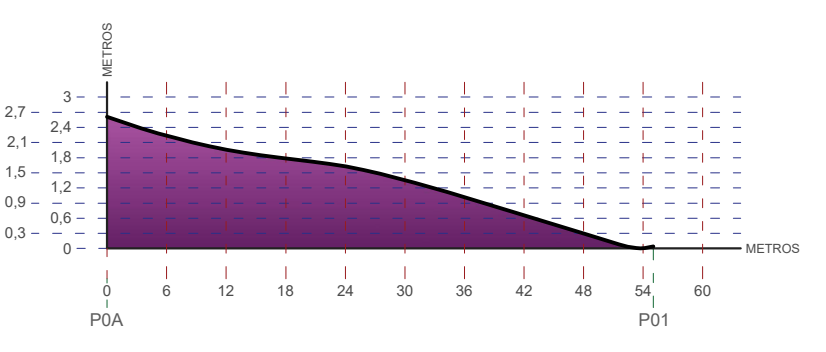


DETALHE INTERSECÇÃO - 12

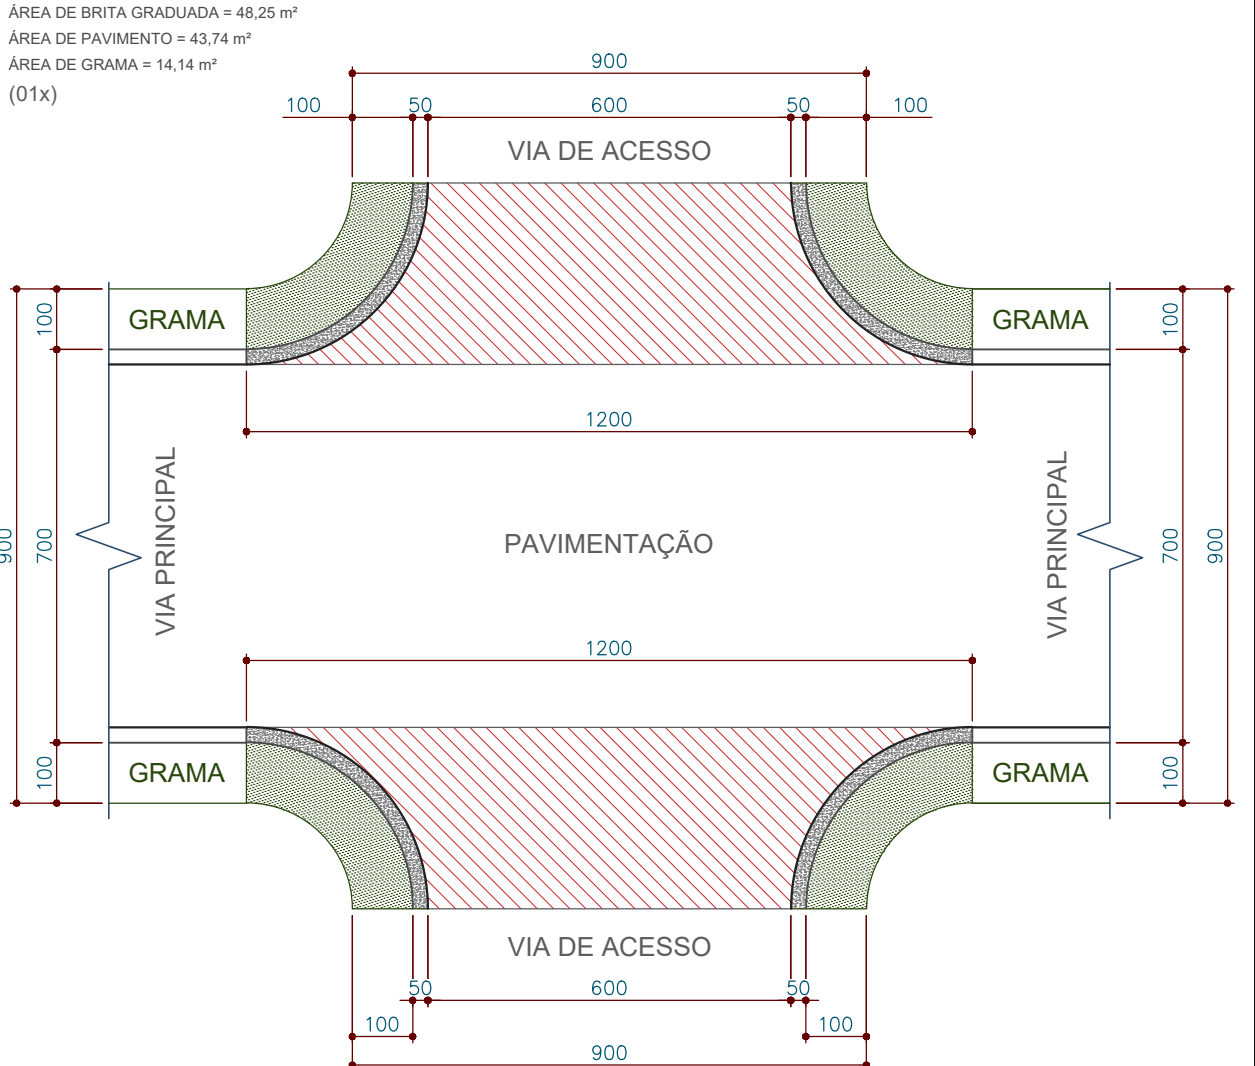

DETALHE INTERSECÇÕES - 01 e 07, 09 e 11 e 13 e 18

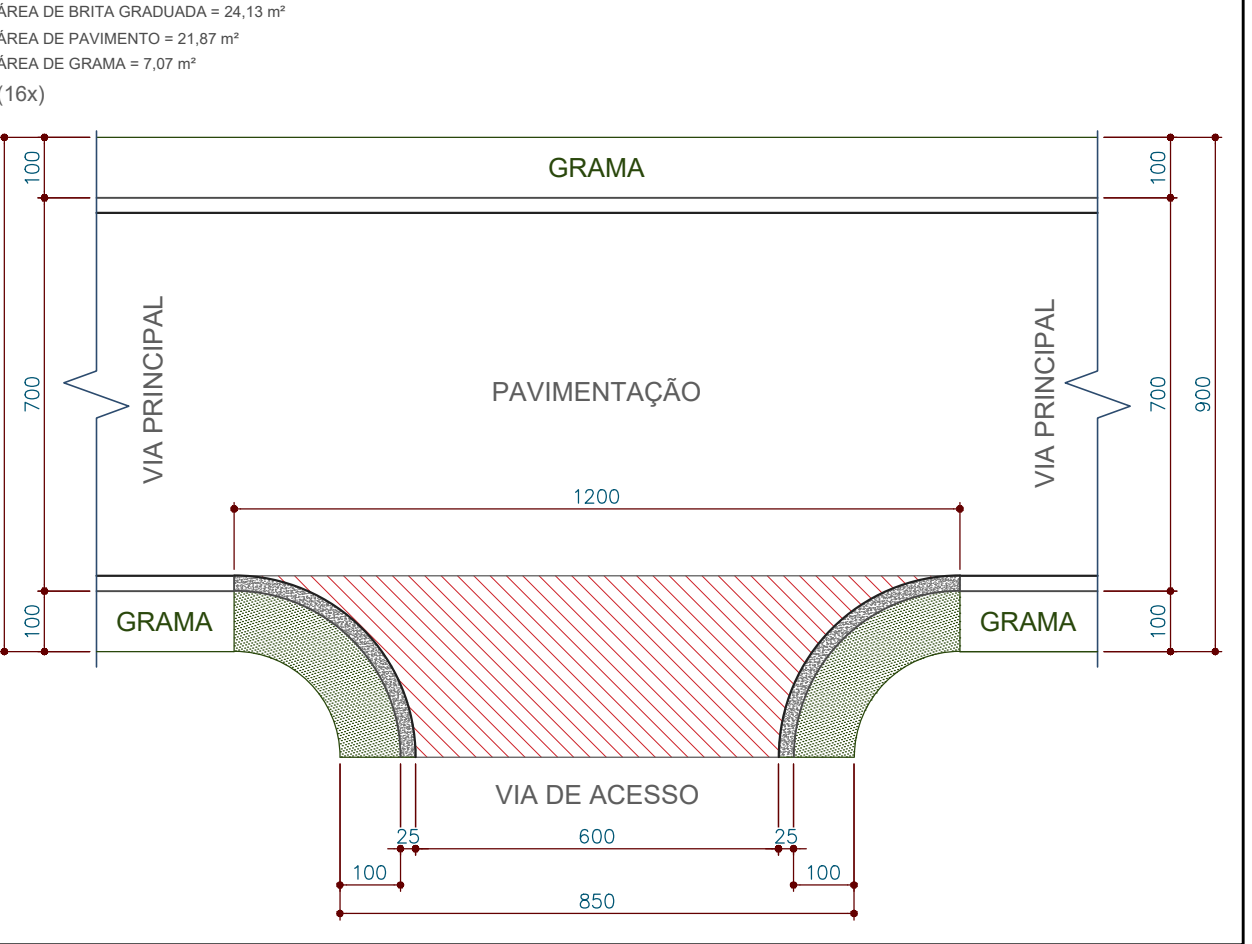

DETALHE INTERSECÇÃO - 08

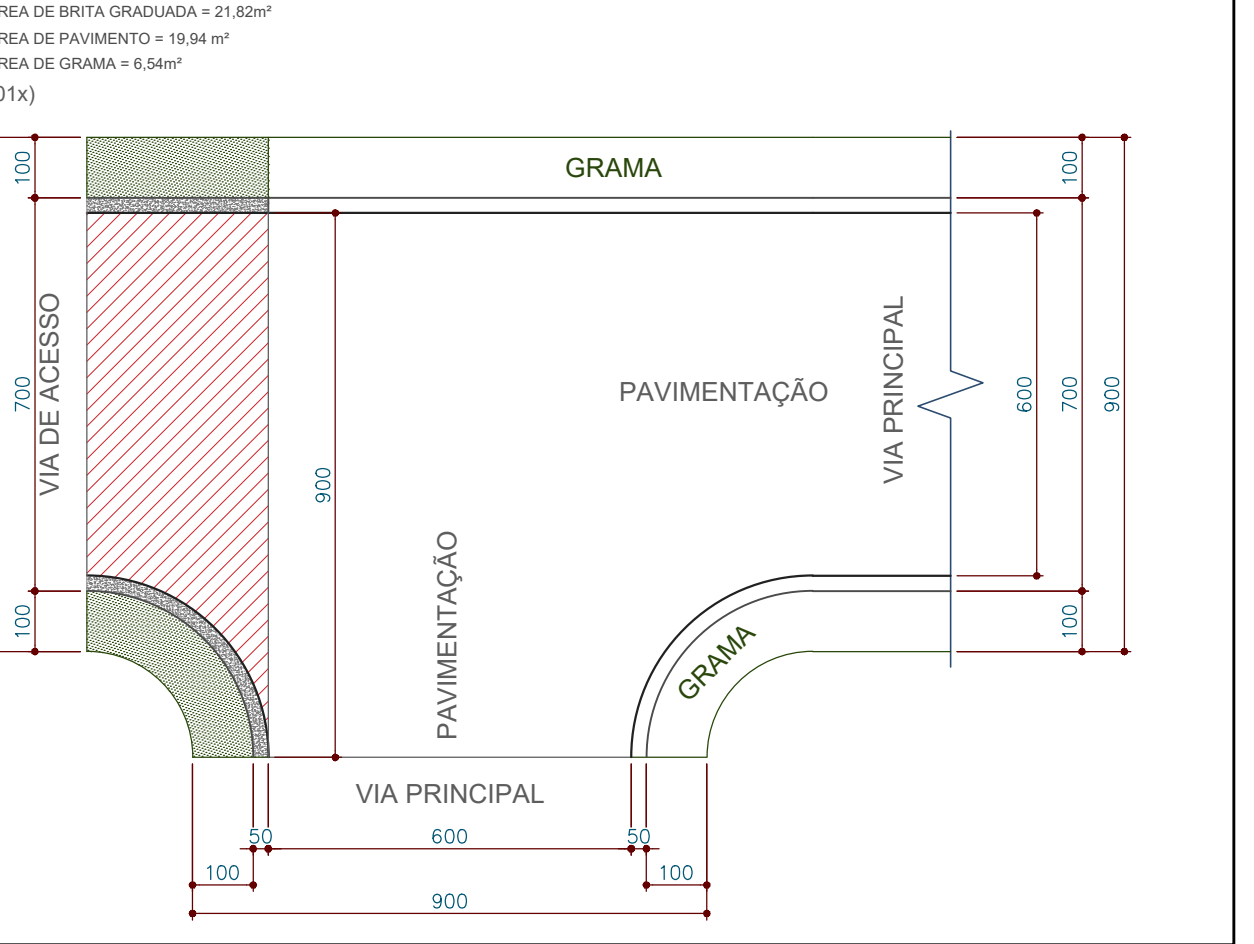

ESTATÍSTICAS
ESTRADA

TRECHO A SER PAVIMENTADO	3.848,65 m
ÁREA DE BRITA GRADUADA	37.496,23 m ²
ÁREA DE PAVIMENTAÇÃO	32.213,32 m ²
ÁREA DE GRAMA	10.561,90 m ²
INTERSECÇÕES	
ÁREA DE BRITA GRADUADA	456,15 m ²
ÁREA DE PAVIMENTAÇÃO	413,60 m ²
ÁREA DE GRAMA	133,80 m ²



GOVERNO MUNICIPAL
CAFELÂNDIA - PR

SEPLAN - SECRETARIA DE PLANEJAMENTO

PROPRIETÁRIO:
MUNICÍPIO DE CAFELÂNDIA - CNPJ: 78.121.878/0001-72

PROJETO:
ENG. CIVIL FÁBIO CESAR ROZZINI - CREA-PR 70.344/D

PRANCHA
03/03

DESENHO
DATA
SETEMBRO / 2025

VERSÃO
02

ESCALA
INDICADA

OBRA PAVIMENTAÇÃO ASFÁLTICA DE ESTRADA RURAL ENTRE A RODOVIA PR-180 E A COMUNIDADE RIO VERDE

CONTEÚDO:

DETALHE DA SARJETA
PERFIS DE DECLIVIDADE
PLANTA DE TOPOGRAFIA
LOCALIZAÇÃO - SATÉLITE
DETALHE DAS INTERSECÇÕES

PAVIMENTAÇÃO

A APROVAÇÃO DO PRESENTE PROJETO PELA PREFEITURA NÃO
RECONHECE A PROPRIEDADE DO IMÓVEL.