



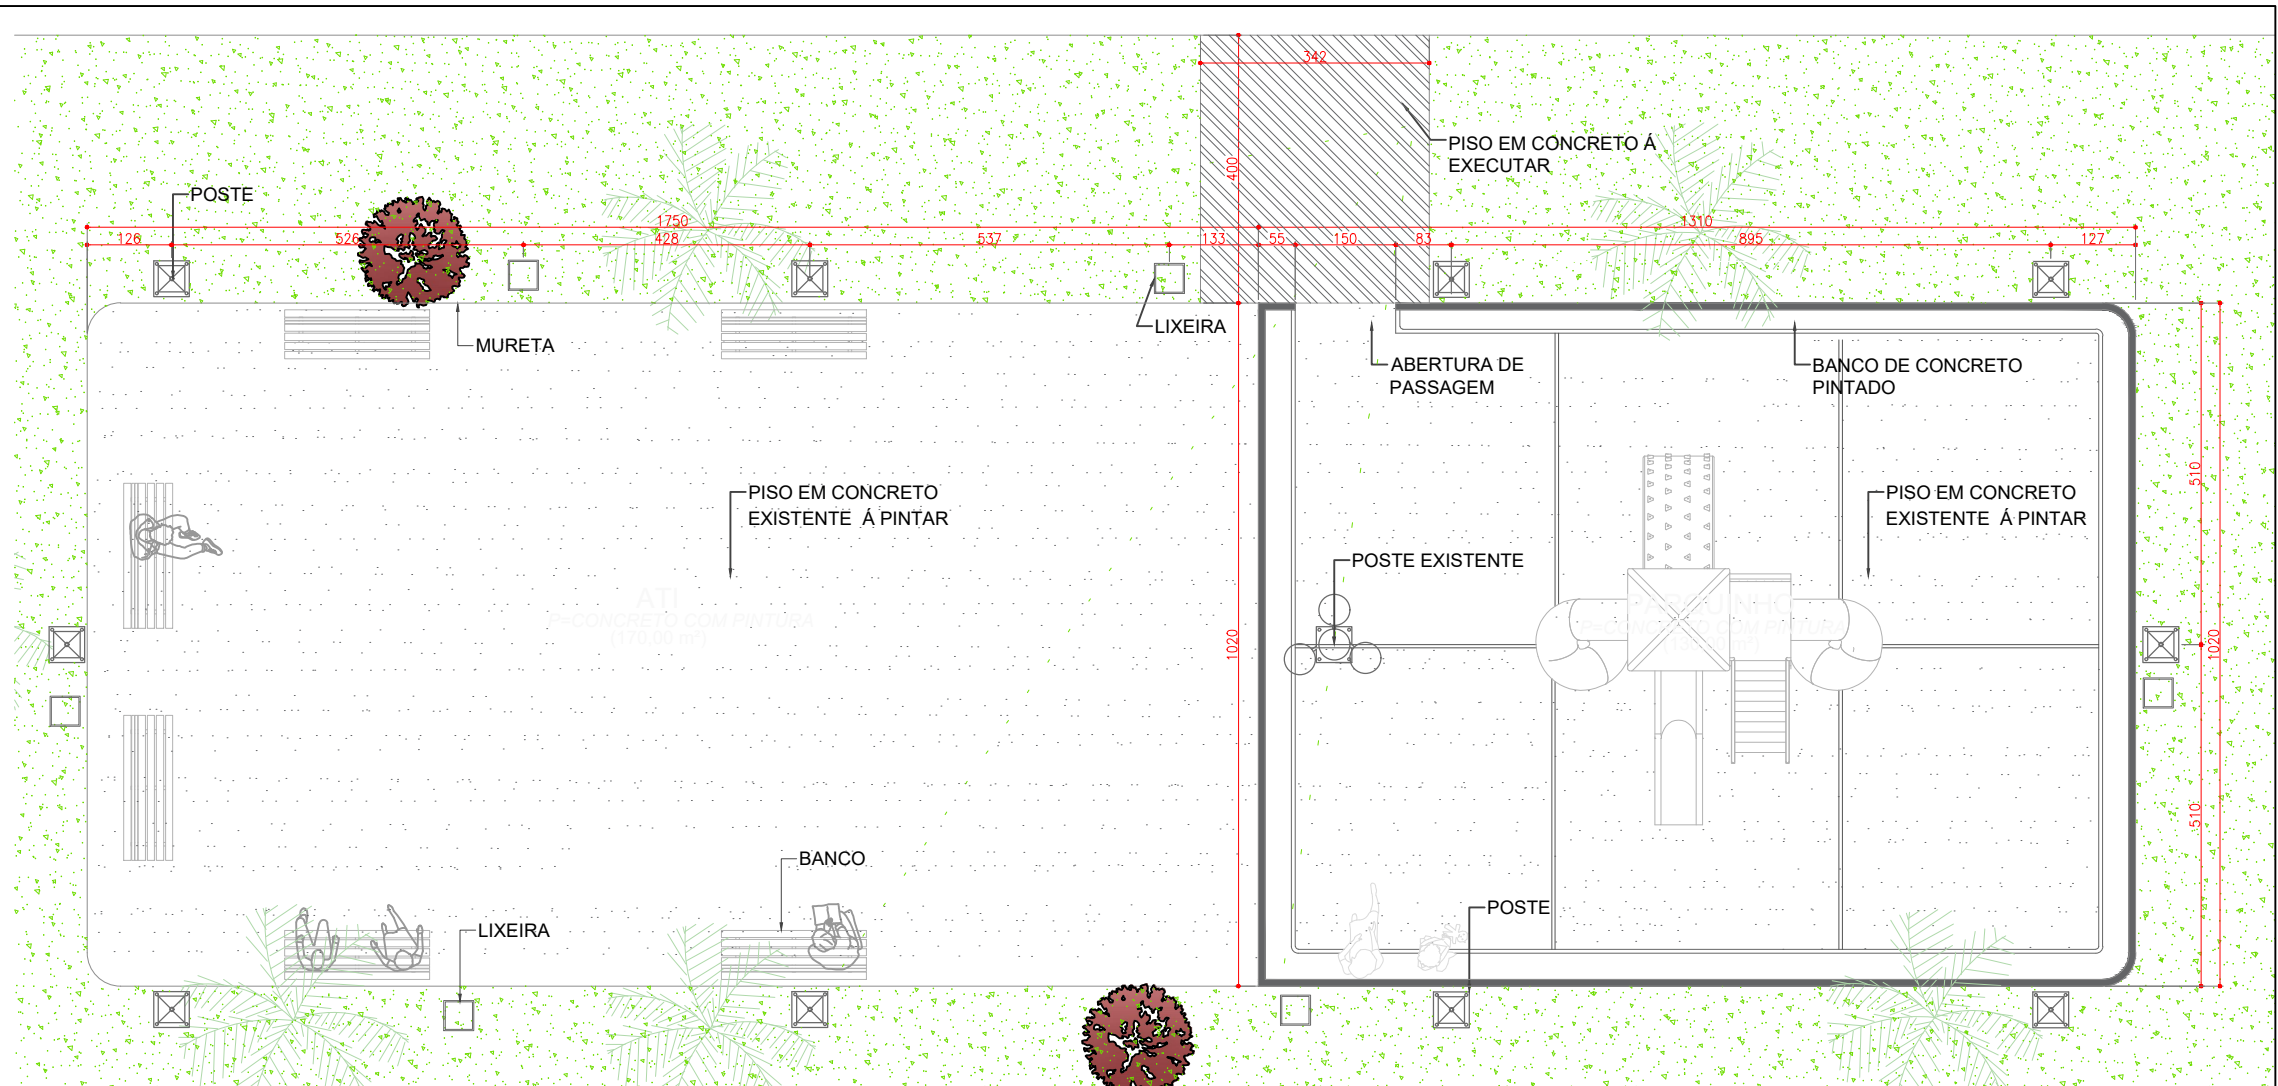


PLANTA BAIXA

ESC.:.....1/100

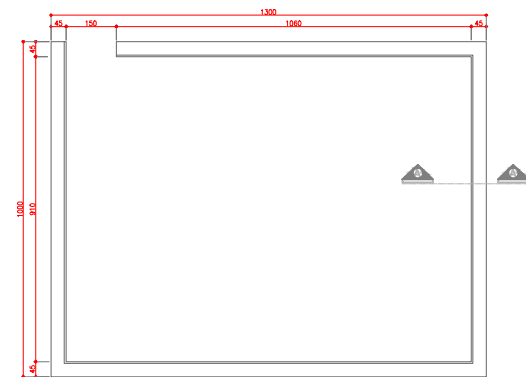

DETALHAMENTO DO BANCO

ESC.:.....1/200

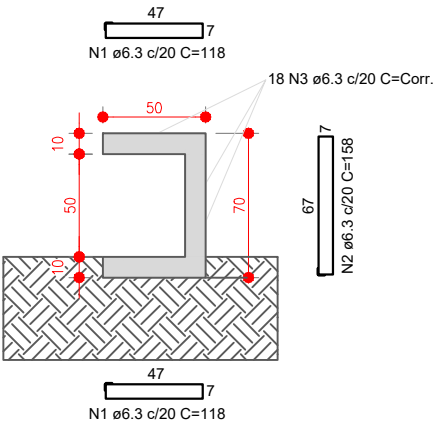

CORTE A-A

ESC.:.....sem



PREFEITURA MUNICIPAL
DE CAFELÂNDIA

PRAÇA DO JARDIM FLORESTA

CAFELÂNDIA - PR

INDICAÇÃO FISCAL	MATRÍCULA	LOTEAMENTO	CIDADE
	17604	JARDIM FLORESTA	CAFELANDIA PR.

PROPRIETARIO
MUNICÍPIO DE CAFELÂNDIA CNPJ: 78.121.878/0001-72

ELABORAÇÃO
ARQ. VANESSA E. F. MECCA SARAGIOTO - CAU/PR A155491-3

DATA
MAIO 26

PRANCHA

ÚNICA

OBRA
PRAÇA DO JARDIM FLORESTA