


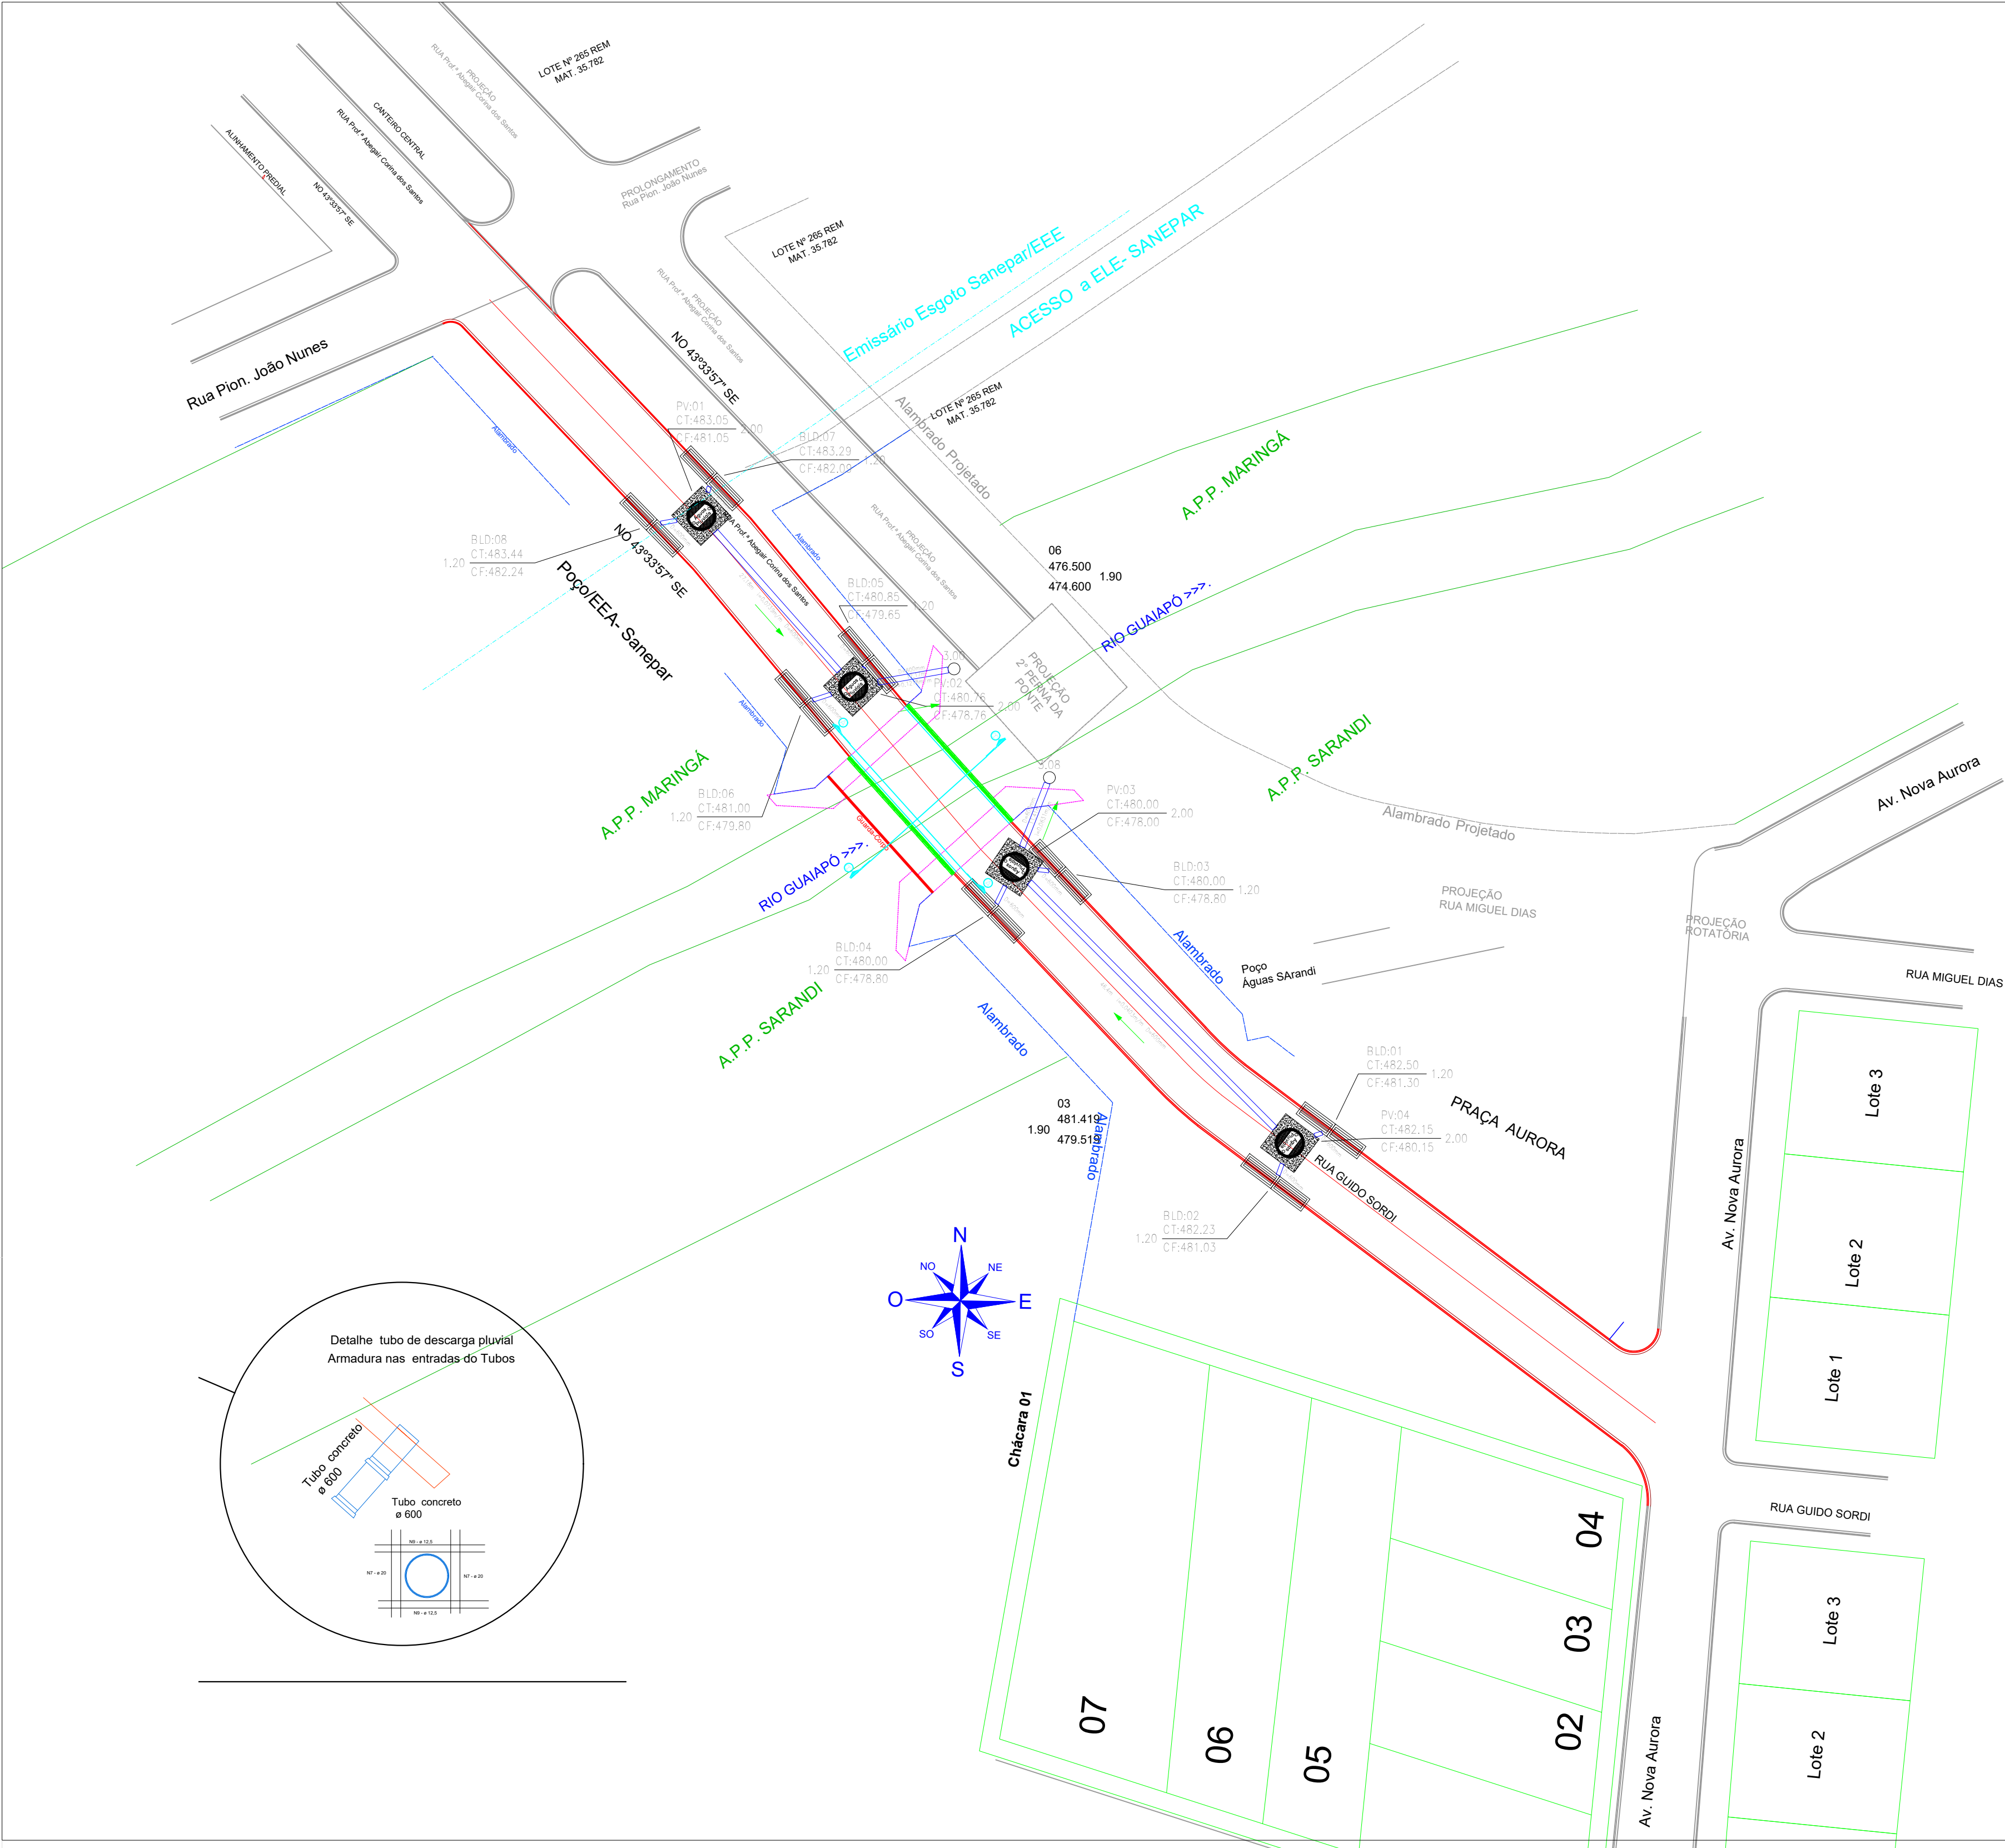

SARANDI

GALERIA DE AGUAS PLUVIAIS		
Escavação	m3	163,54
Aterro s/ apiloamento	m3	90,09
Aterro c/ apiloamento	m3	131,75
Tubo de 40cm	m	
Tubo de 60 cm	m	71,00
Poço de visita	un	2,00
Boca de simples	un	4,00

MARINGÁ

GALERIA DE AGUAS PLUVIAIS		
Escavação	m3	120,59
Aterro s/ apiloamento	m3	66,04
Aterro c/ apiloamento	m3	134,33
Tubo de 40cm	m	0,00
Tubo de 60 cm	m	60,00
Poço de visita	un	2,00
Boca de simples	un	4,00

APROVAÇÕES P.M.MARINGÁ

APROVAÇÕES P.M.SARANDI

NR

Engenharia e Negócios Imobiliários Ltda

RUA ALLAN KARDEC, 396 - PARQUE AVENIDA - MARINGÁ - PR.
CEL. (44) 9 9903-5935

PROJETO DRENAGEM PLUVIAL

PROJETO:	PONTE SOBRE CÓRREGO GUAIAIPÓ	DATA:	15/09/2025
CLIENTE:	PREFEITURA MUNICIPAL DE SARANDI	ESCALA:	1/500
CNPJ.:	78.200.482/0001-10	DESENVOLVIMENTO:	ENG. LEO RENAU
LOCAL:	Avenida Nova Aurora - Sarandi Rua Prof.ª Abegair Corina dos Santos - Maringá	PRANCHAS:	3/7
ASSUNTO:	PROJETO DRENAGEM PLUVIAL		
EXECUÇÃO:		RESPONSÁVEL TÉCNICO:	
PREFEITURA MUNICIPAL DE SARANDI CNPJ. 78.200.482/0001-10		LEO RENAU DE OLIVEIRA ENG. CIVIL CREA RO 2091/D	