


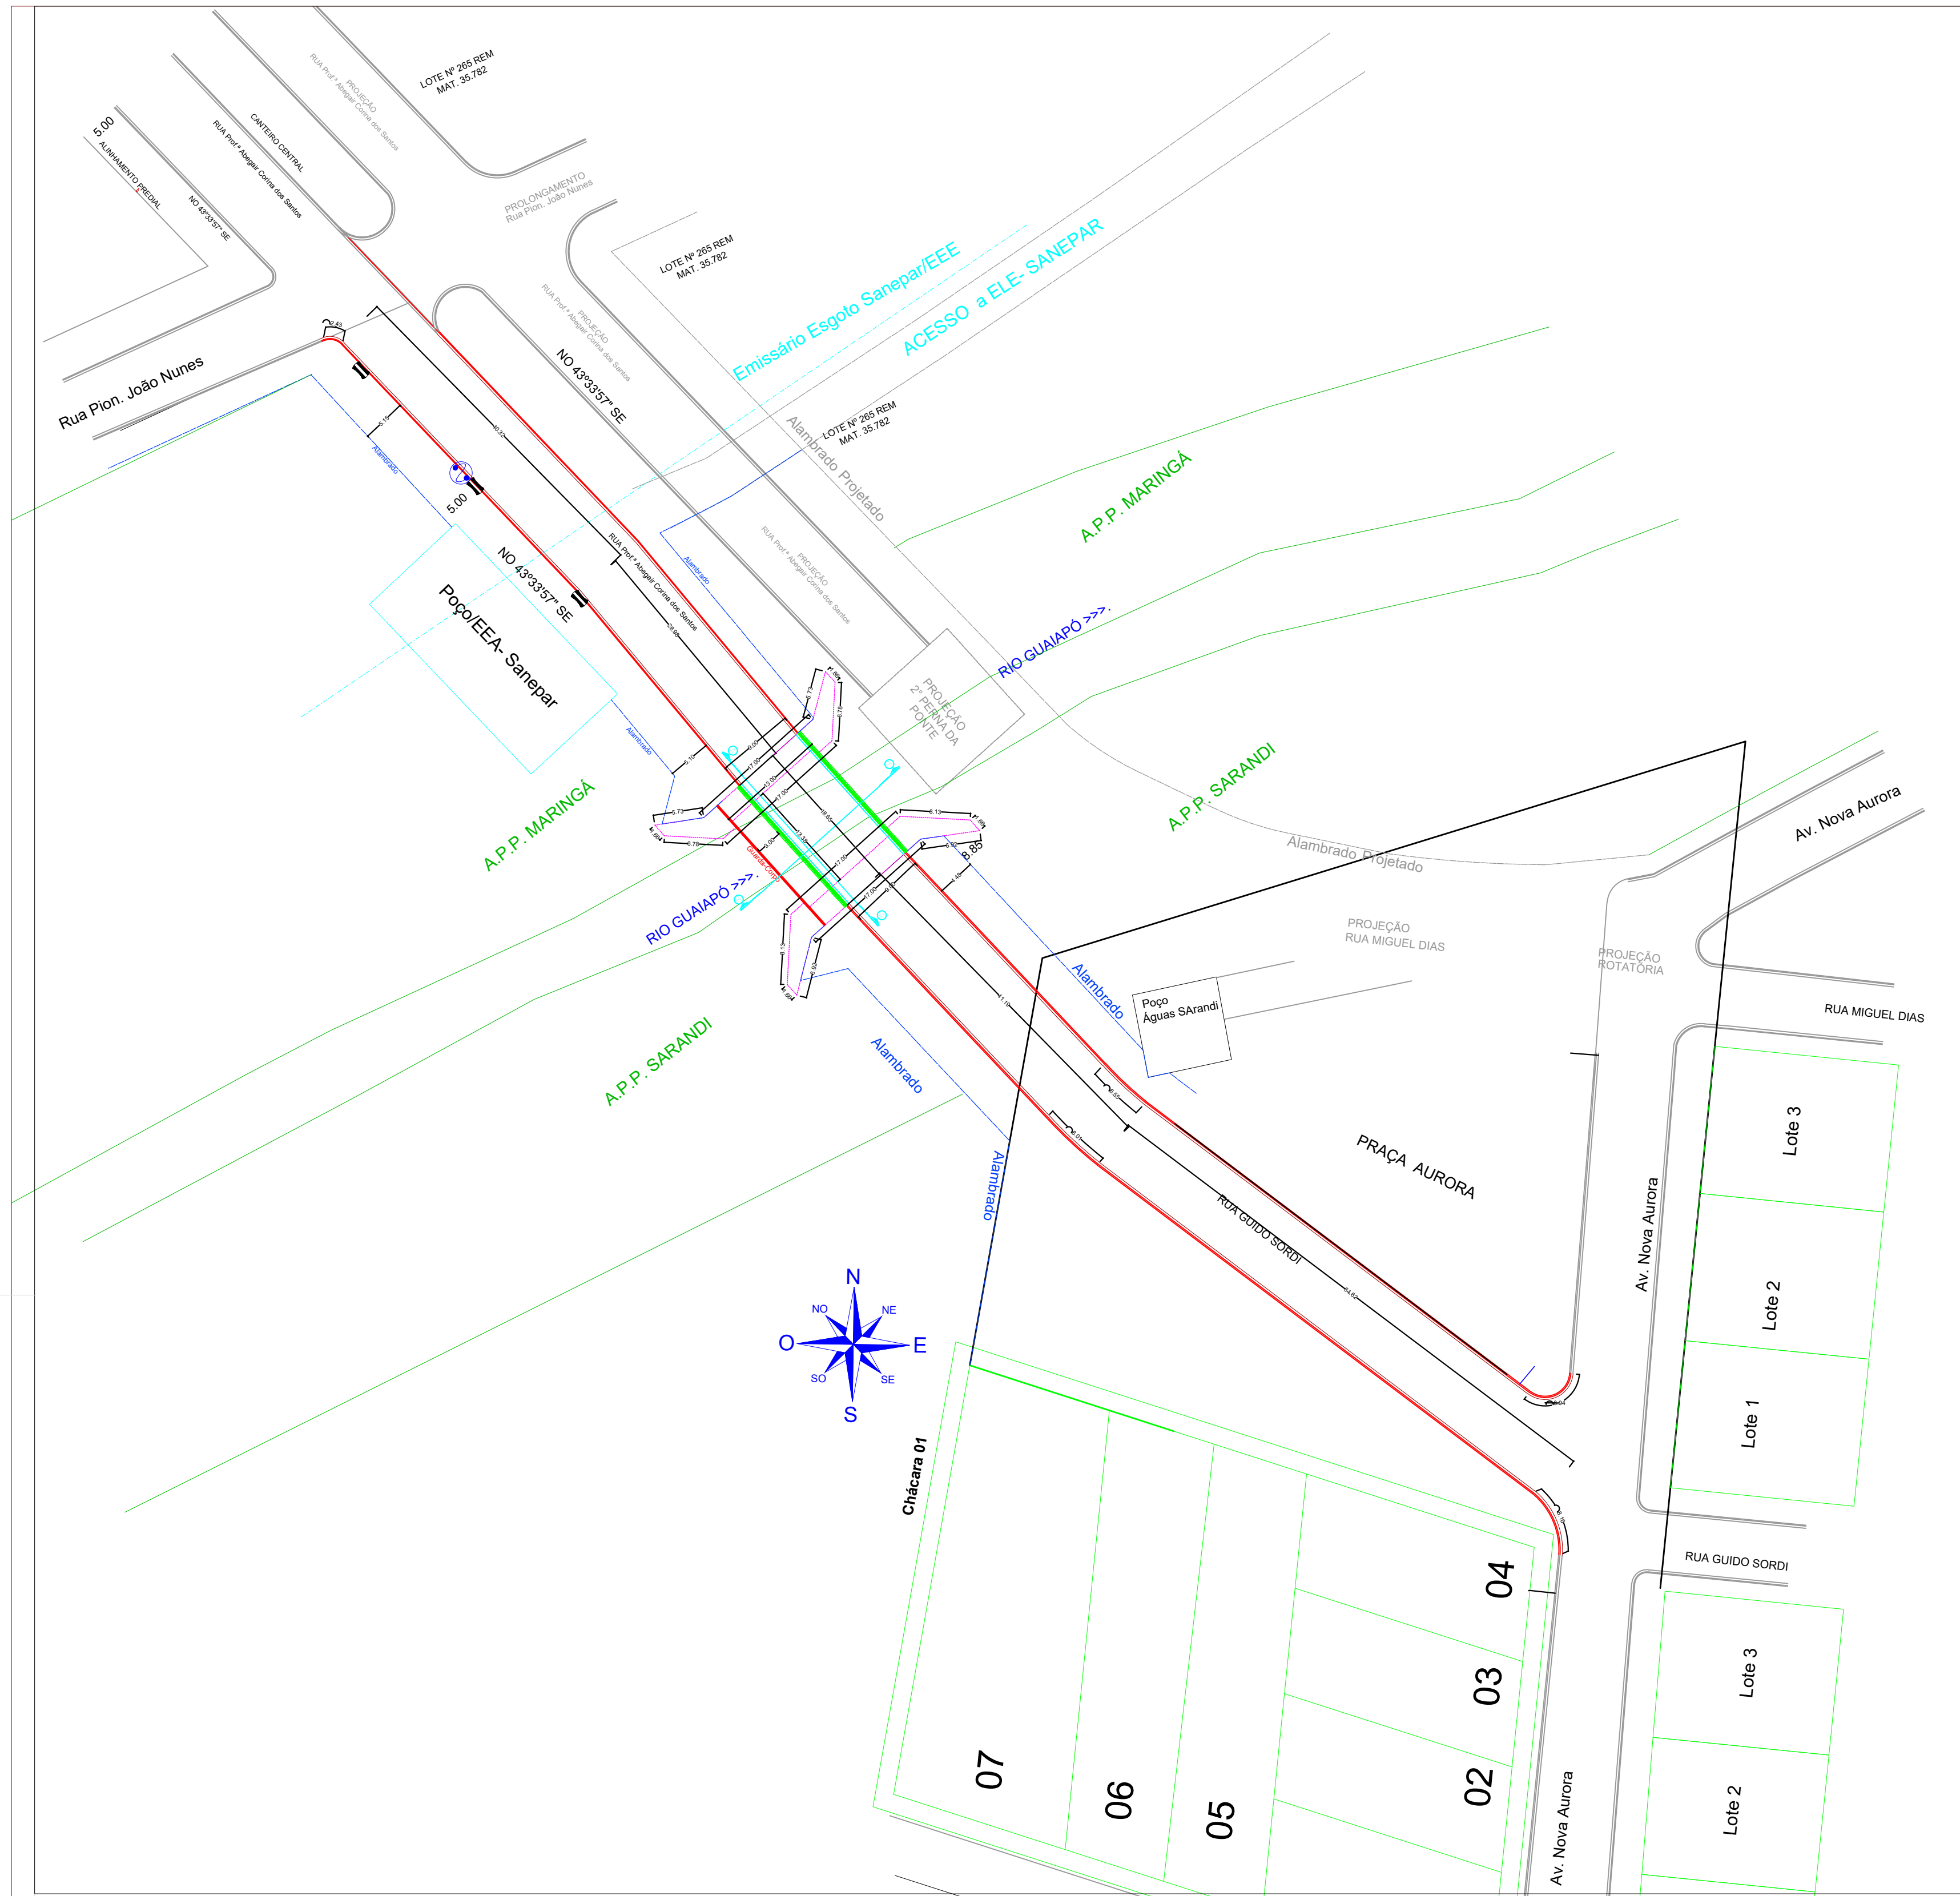

APROVAÇÕES P.M.MARINGÁ

APROVAÇÕES P M SARANDI

NR Engenharia e Negócios Imobiliários Ltda
RUA ALLAN KARDEC, 396 - PARQUE AVENIDA - MARINGÁ - PR.
CEL. (44) 9 9903-5935

PROJETO GEOMÉTRICO

PROJETO:	PONTE SOBRE Córrego Guaiapó		DATA:	15/09/2025
CLIENTE:	PREFEITURA MUNICIPAL DE SARANDI		ESCALA:	1/500
CNPJ:	78.200.482/0001-10		DESENVOLVIMENTO:	ENG. LEO RENUA
LOCAL:	Avenida Nova Aurora - Sarandi Rua Prof.ª Abegair Corina dos Santos - Maringá		PRANCHAS:	1/10
ASSUNTO:	PROJETO GEOMÉTRICO			
EXECUÇÃO:	RESPONSÁVEL TÉCNICO:			
PREFEITURA MUNICIPAL DE SARANDI CNPJ: 78.200.482/0001-10		LEO RENUA DE OLIVEIRA ENG. CIVIL - CREA/RO 22910		