



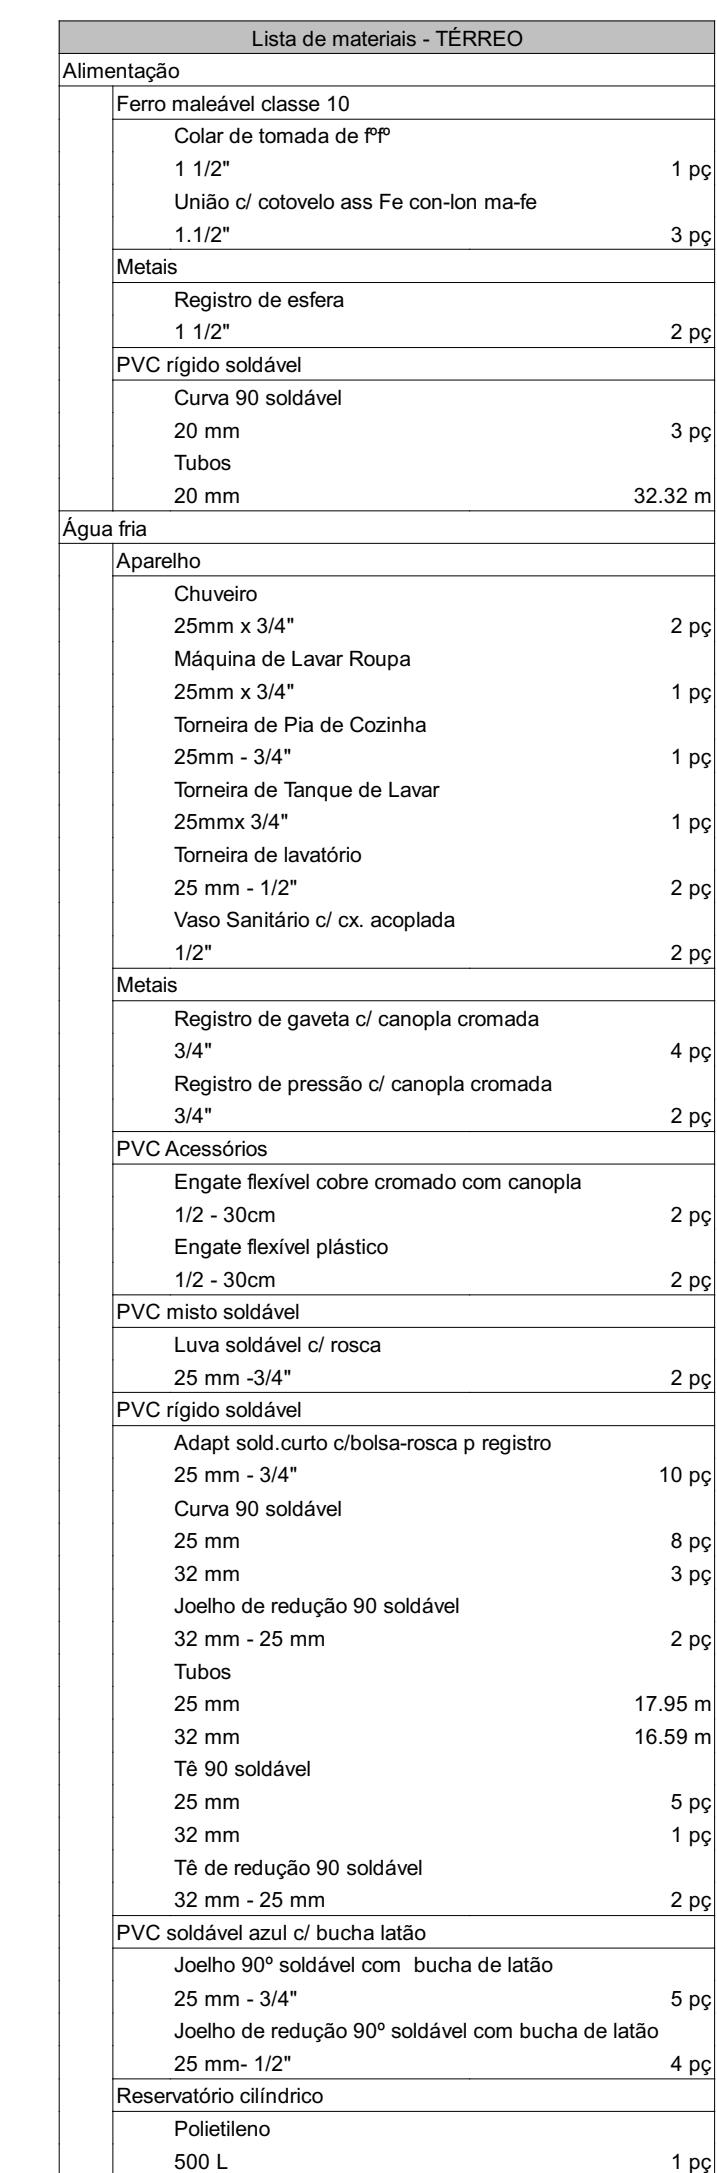

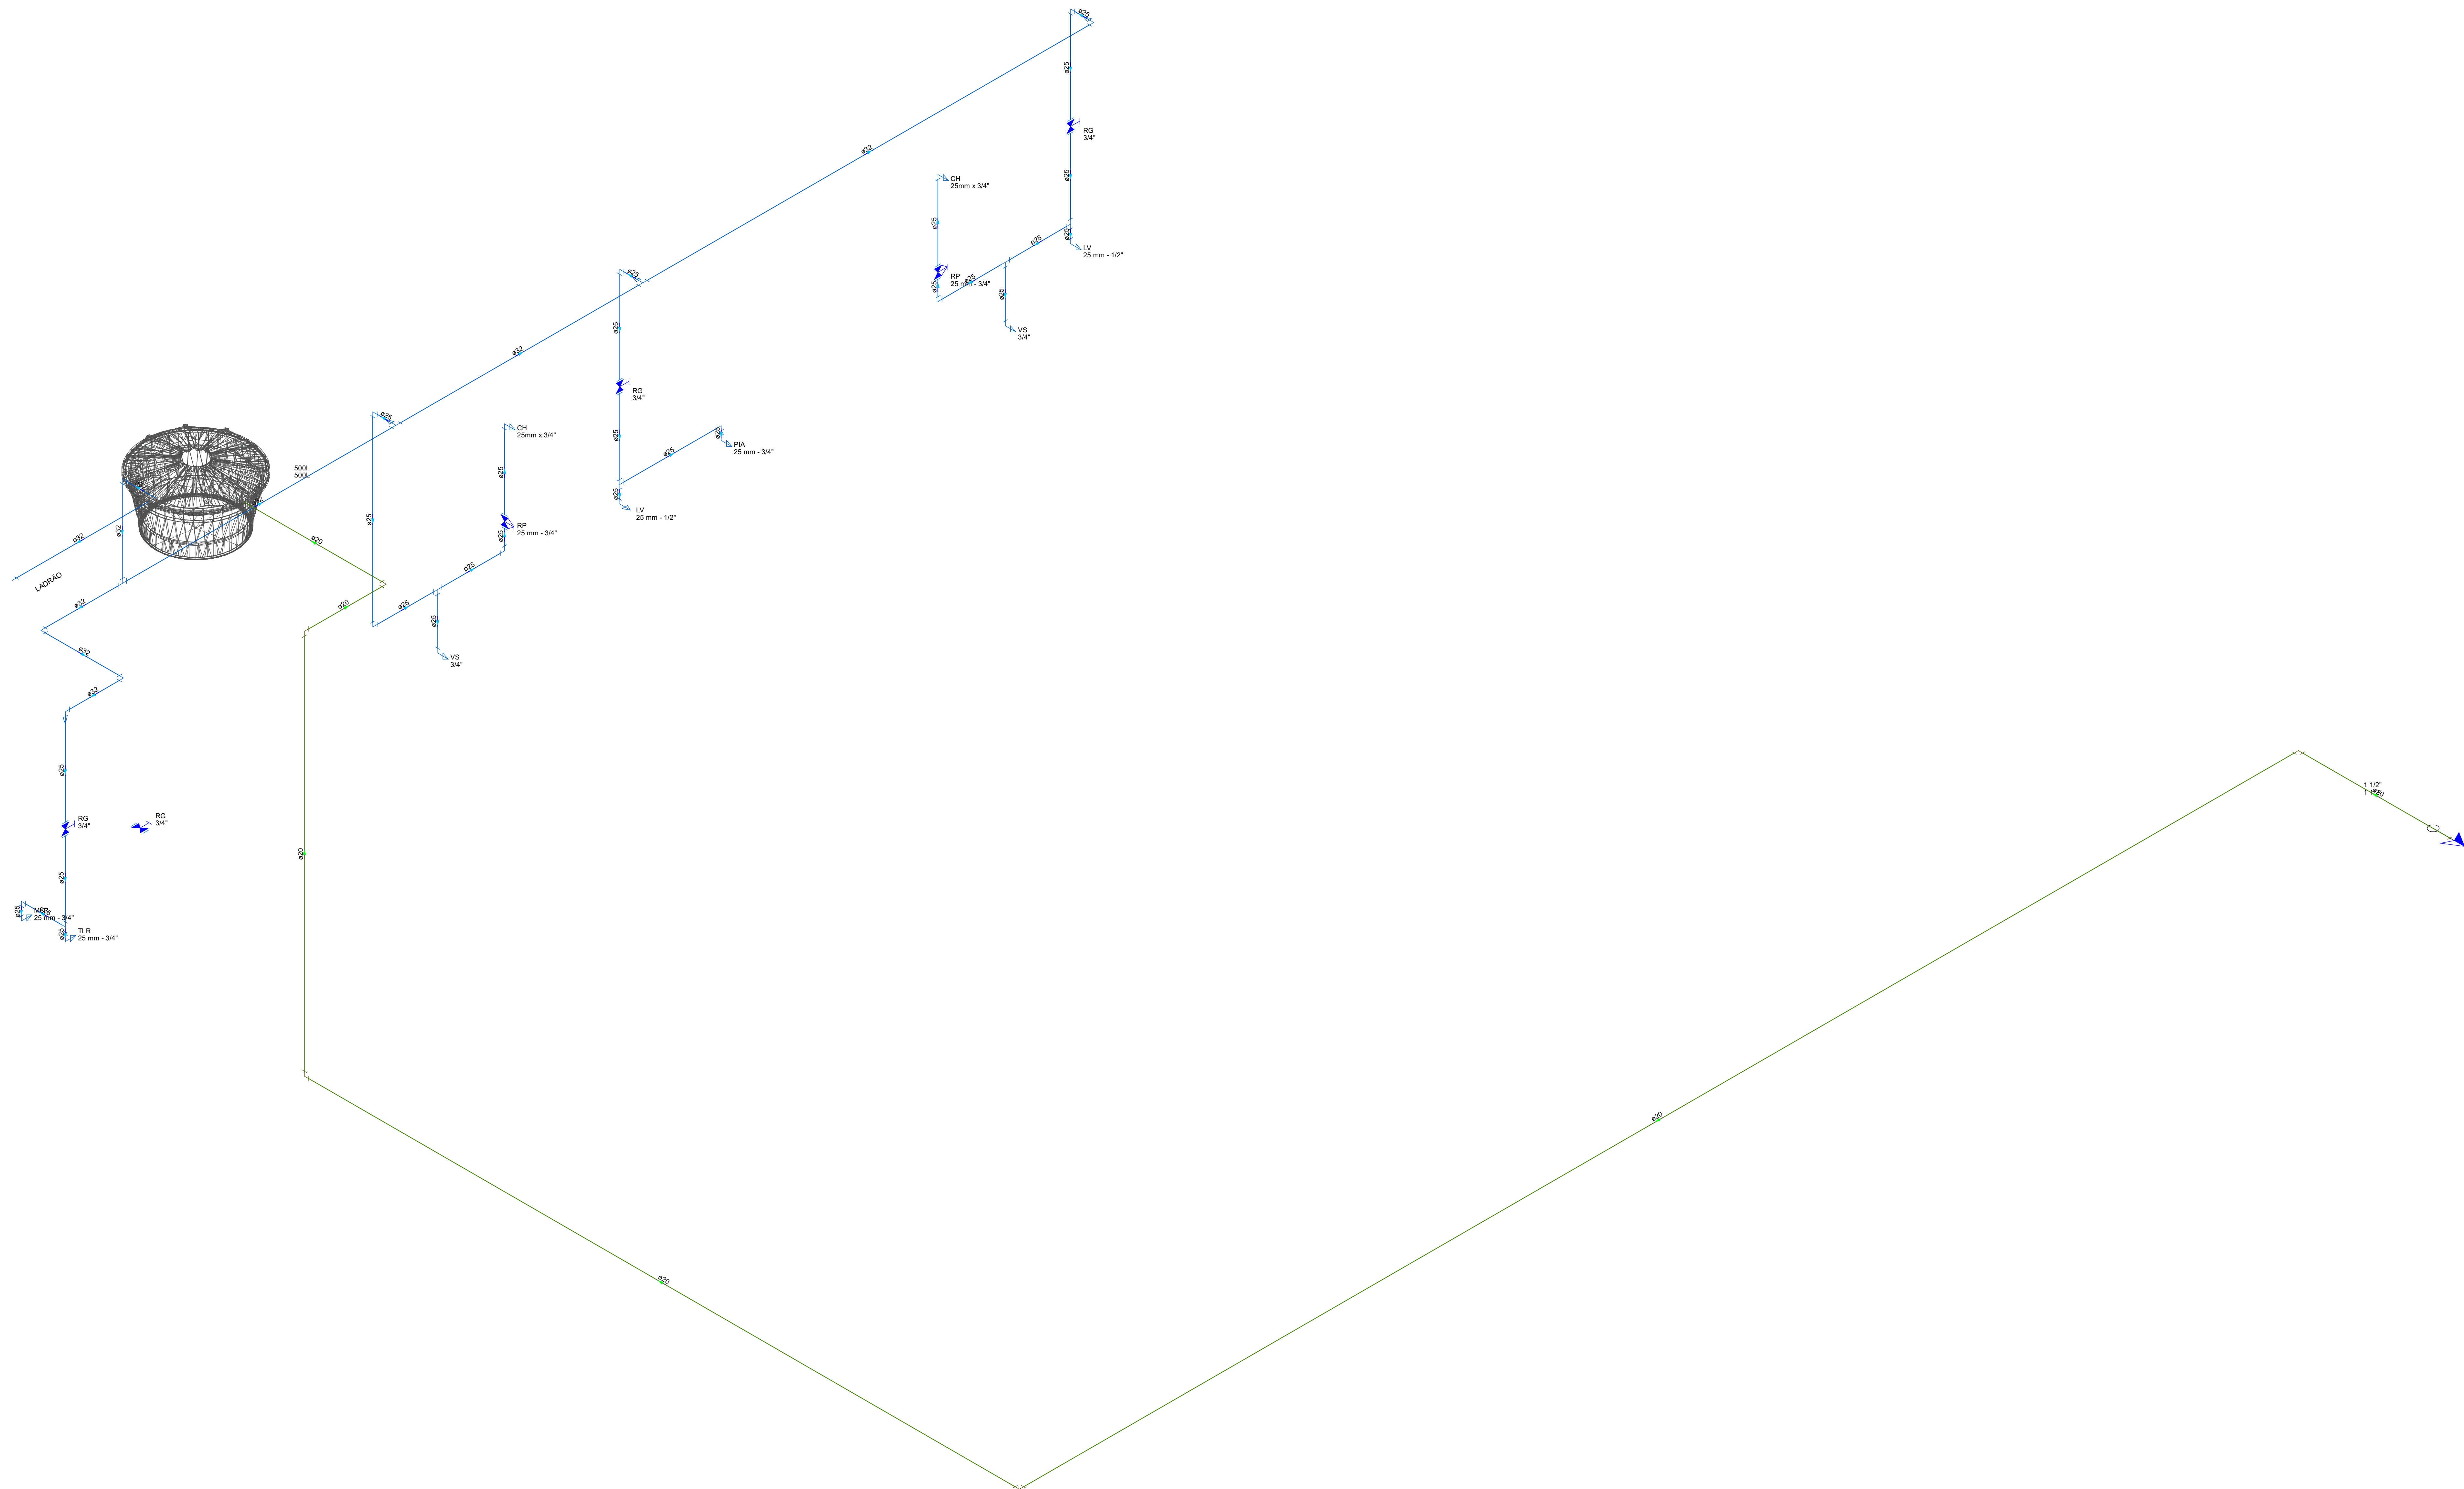

Esquema isométrico Hidráulico
Escala 1:25

CAPELA MORTUÁRIA		
Responsável Técnico pelo Projeto: WANDER LUAN BLANK ZENTIL 057007180-0 Wander Luan Blank Zentil Engenheiro Civil - CREA-PR 177.079/D		Responsável Técnico pela Execução:
Escala: Indicada	Obras: INSTITUCIONAL	Folhas: A1
Município:	Elementos da prancha: PROJETO HIDRÁULICO	Data: 21/05/2026
Revisão: 00	Endereço: Cantagalo - PR	Desenho: WANDER
Proprietário: Prefeitura Municipal de Cantagalo		Prancha: 2/2