


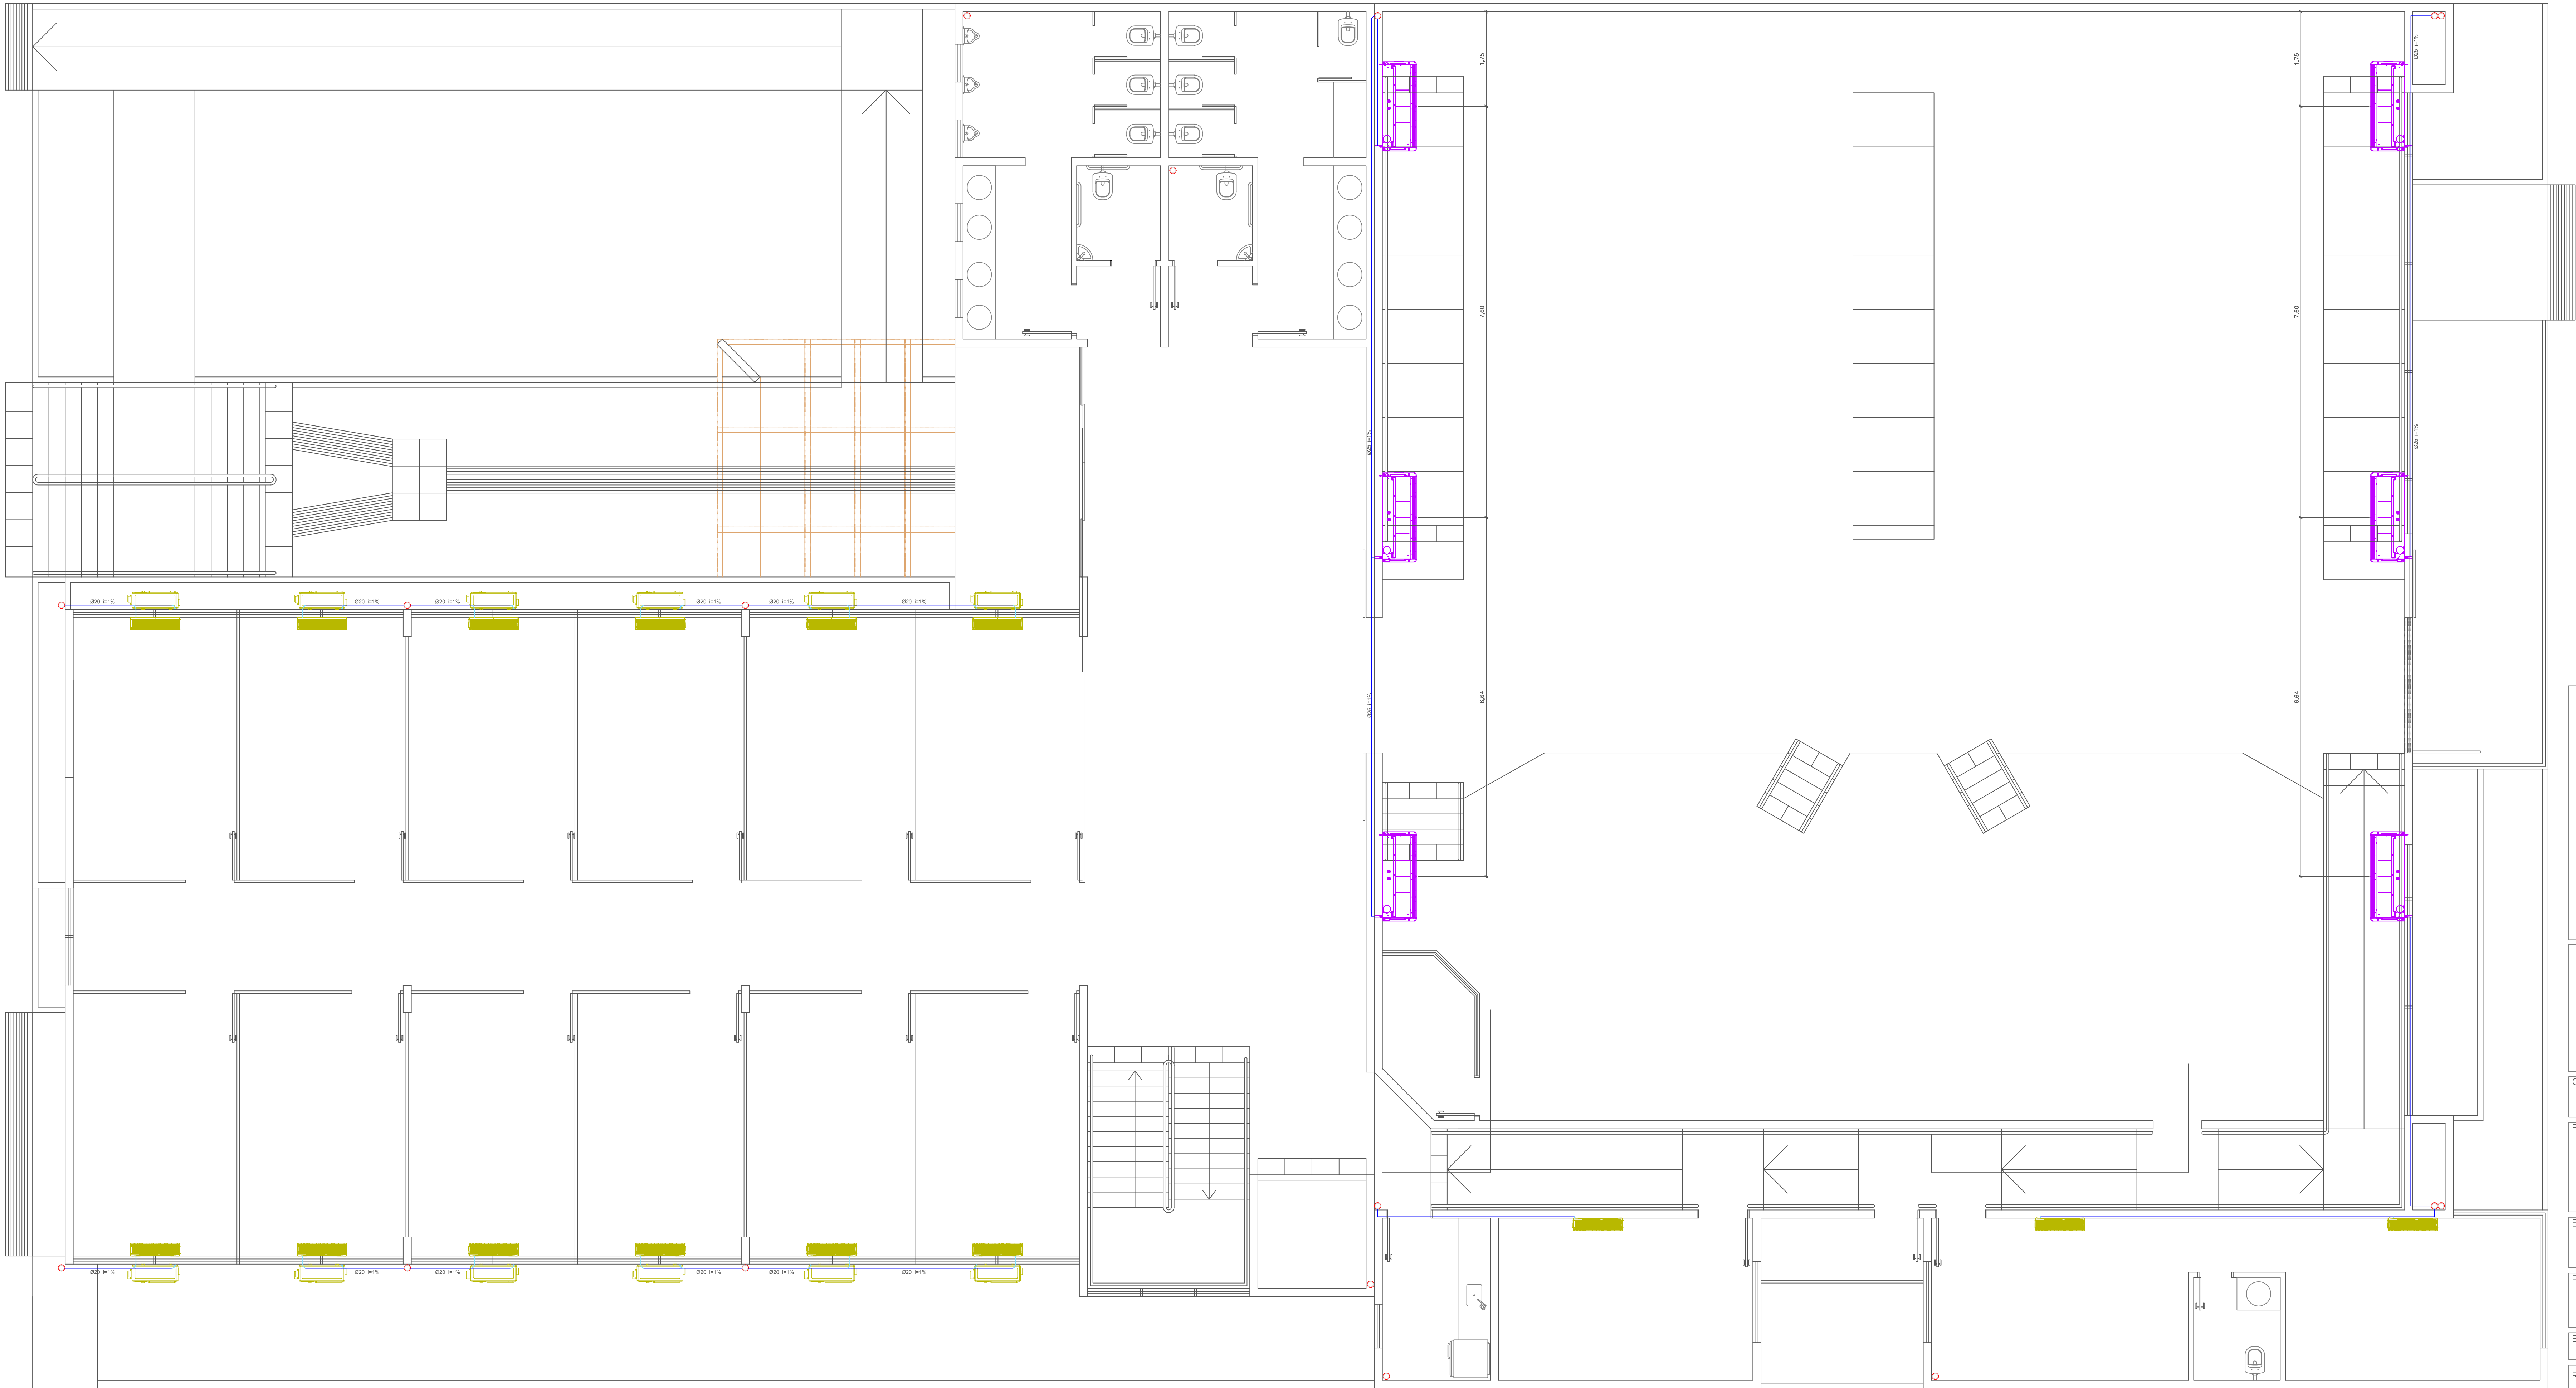

PLANTA BAIXA TÉRREO  
Esc: 1:50

Espaço reservado para carimbos e observações:



(41) 3622 4789 | scheffer@scheffer.eng.br  
Rua Alberto Delcanalle 1 282 | sala 101  
Ed. Le Premier | Centro | 89500-000  
São Miguel do Oeste | SC

Obra: Câmara de Vereadores de São Miguel do Oeste

Proprietários: Prefeitura Municipal de São Miguel do Oeste

Endereço: Ruas Pedro Julian e Projetada "A", Bairro Agostini,  
São Miguel do Oeste, SC

Área: 1.925,25 m²

Projeto: Climatização

Item: Planta Baixa Térreo

Escala: Indicada


Desenho: Leandro

Data: 26/03/2014

Prancha:

Responsável Técnico:

Leandro Scheffer  
Engenheiro Civil - Me. CREA-SC 065293-3

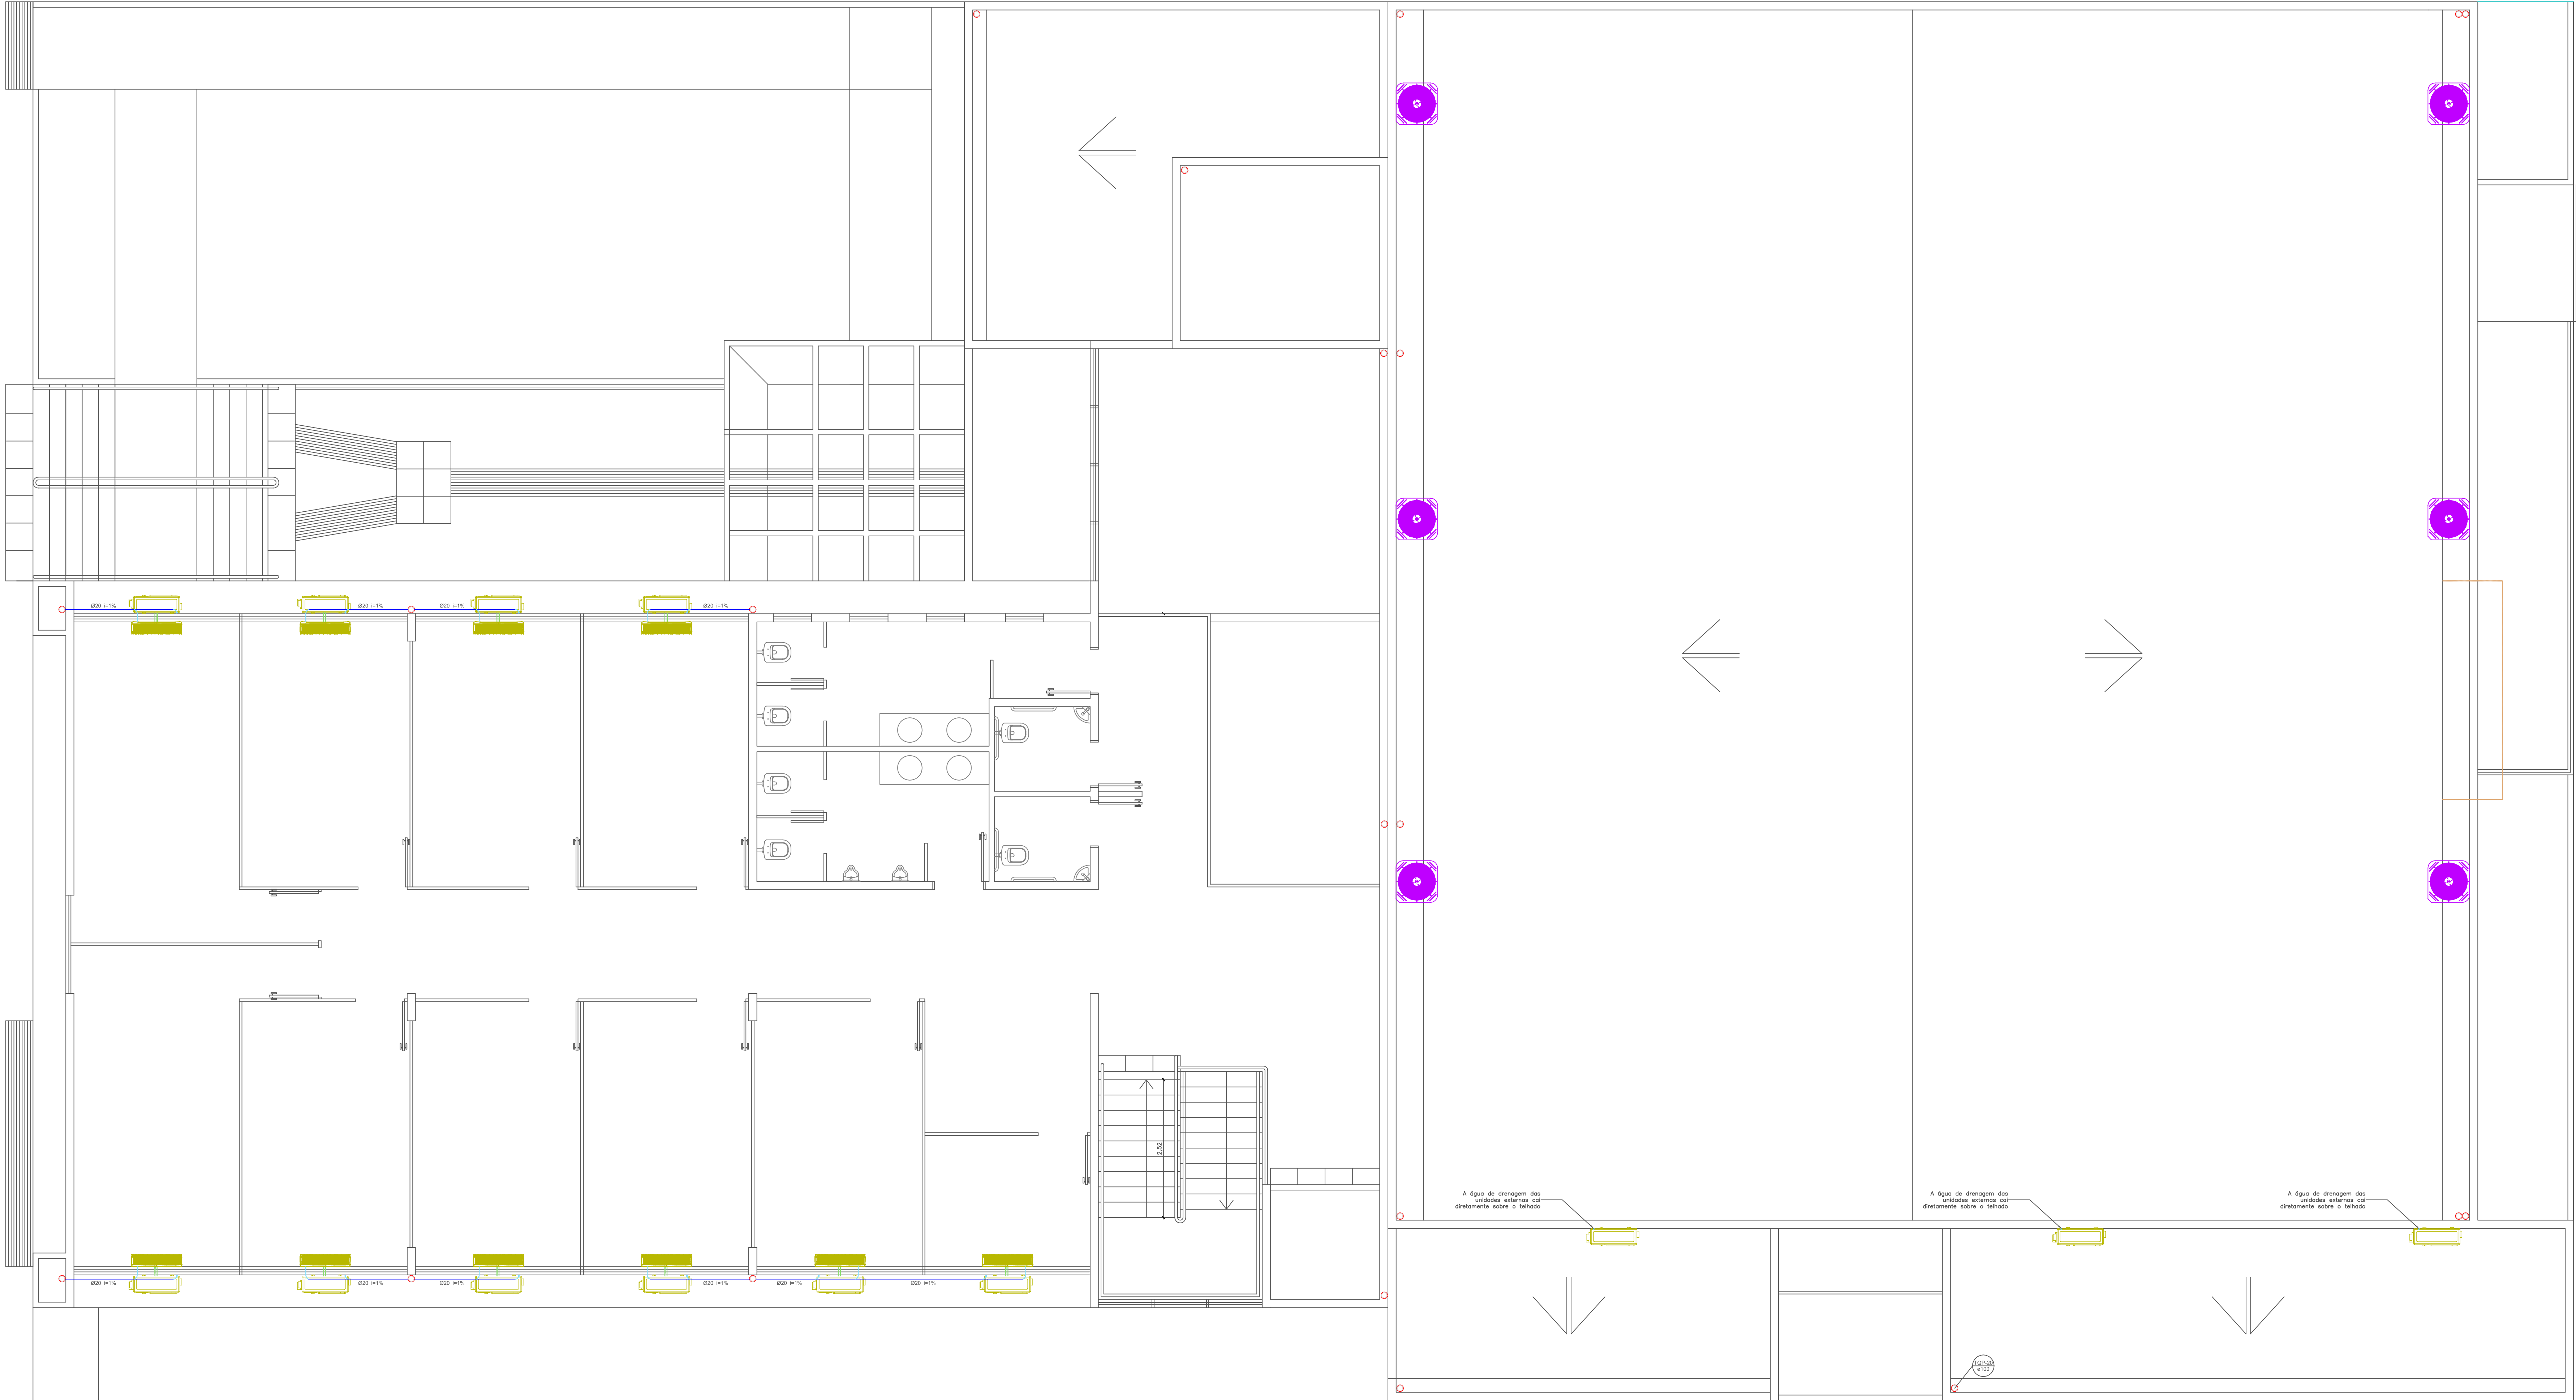

PLANTA BAIXA 1º PAVIMENTO  
Esc: 1:50

Espaço reservado para carimbos e observações:



(41) 3622 4789 | scheffer@scheffer.eng.br  
Rua Alberto Delcanalle 1 282 | sala 101  
Ed. Le Premier | Centro | 89500-000  
São Miguel do Oeste | SC

Obra: Câmara de Vereadores de São Miguel do Oeste

Proprietários: Prefeitura Municipal de São Miguel do Oeste

Endereço: Ruas Pedro Julian e Projetada "A", Bairro Agostini,  
São Miguel do Oeste, SC

Área: 1.925,25 m²

Projeto: Climatização

Item: Planta Baixa Primeiro Pavimento

Escala: Indicada


Desenho: Leandro

Data: 26/03/2014


Prancha:

Responsável Técnico:


Leandro Scheffer  
Engenheiro Civil - Me. CREA-SC 065293-3

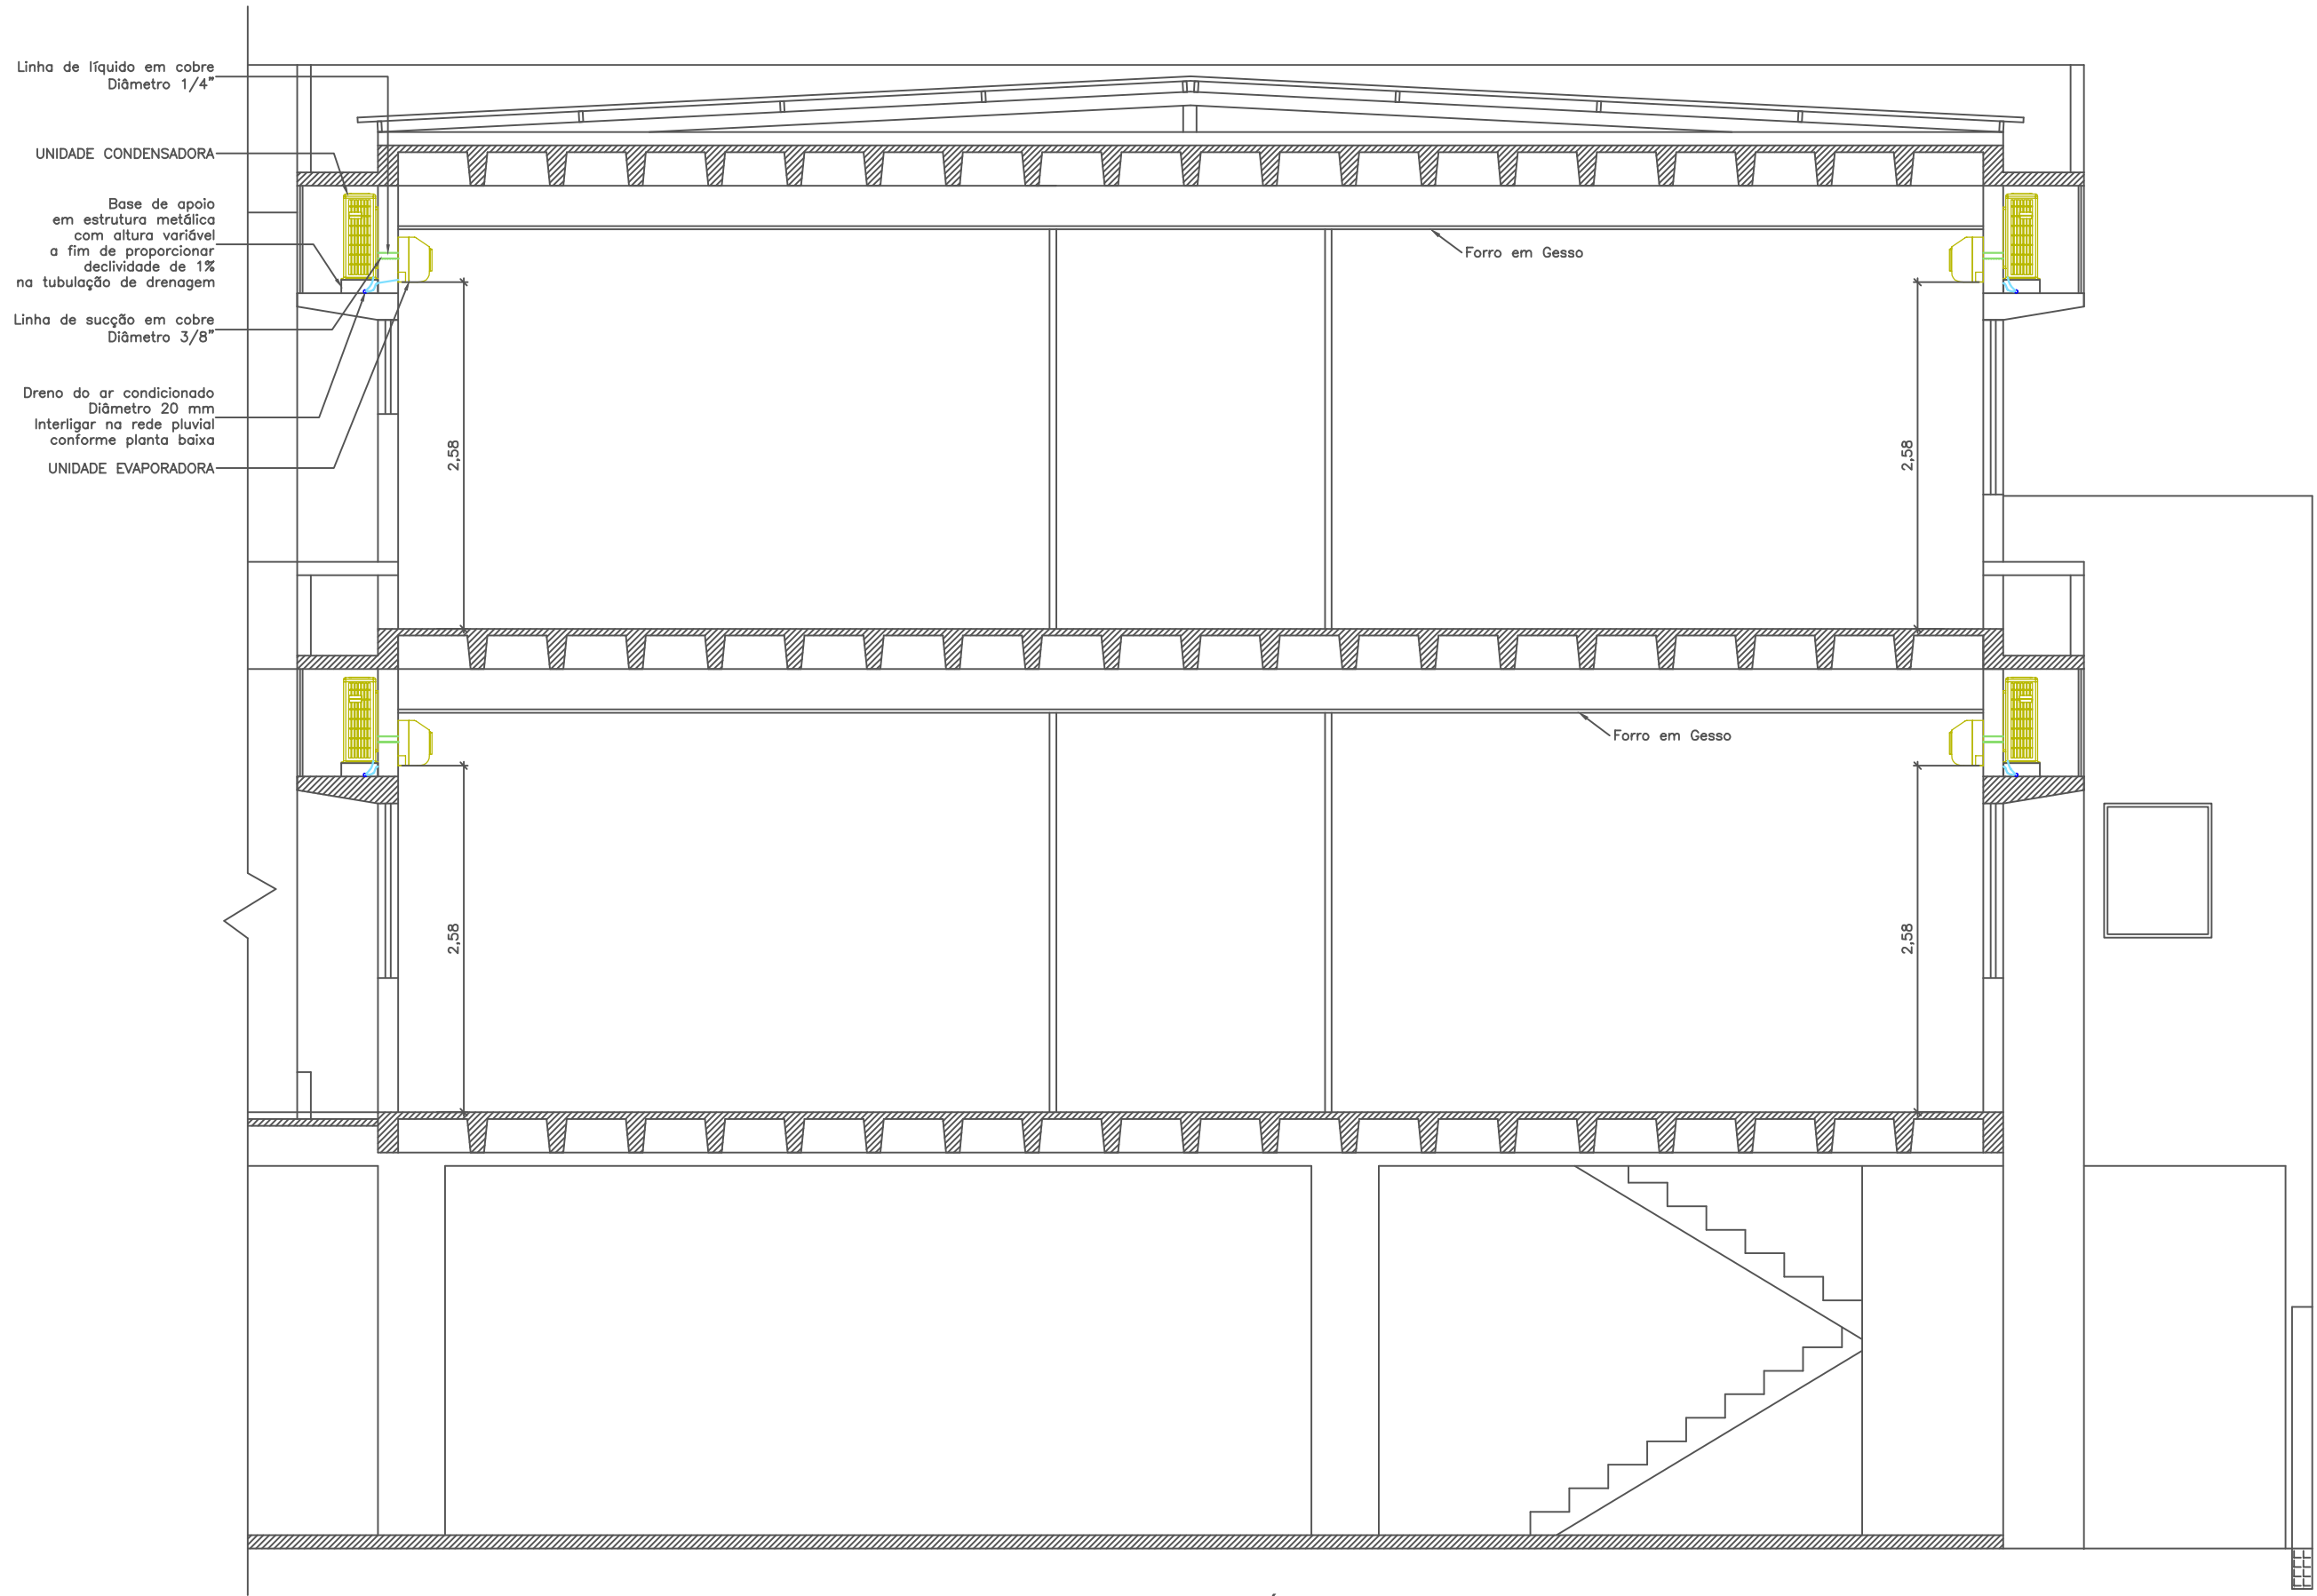

CORTE ESQUEMÁTICO DA  
INSTALAÇÃO DOS CLIMATIZADORES  
NAS SALAS DOS VEREADORES  
Esc.:1:50

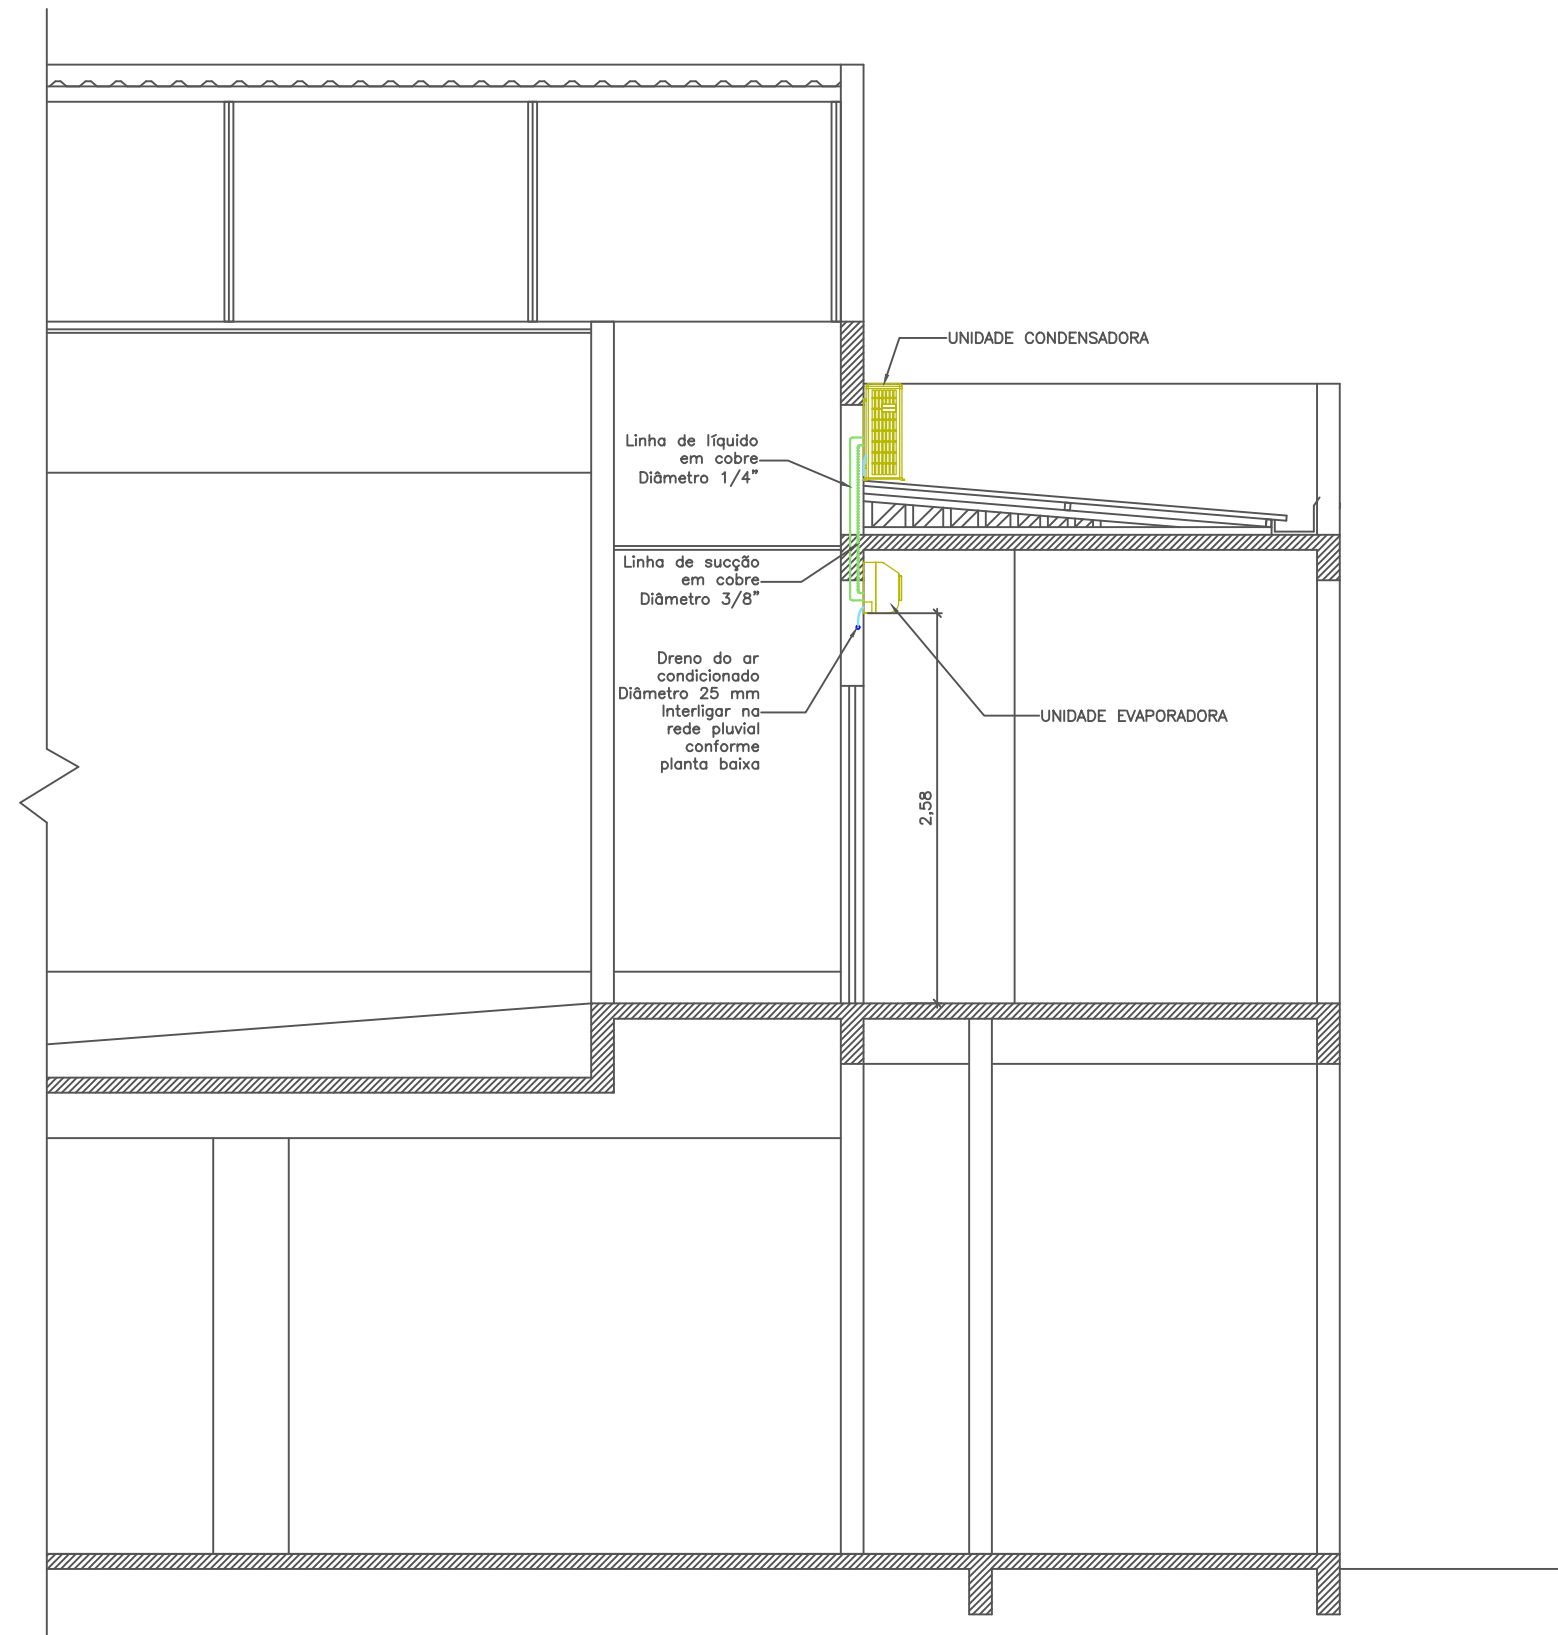

CORTE ESQUEMÁTICO DA  
INSTALAÇÃO DOS CLIMATIZADORES  
NAS SALAS DO PRESIDENTE,  
COMISSÕES E REUNIÕES  
Esc.:1:50

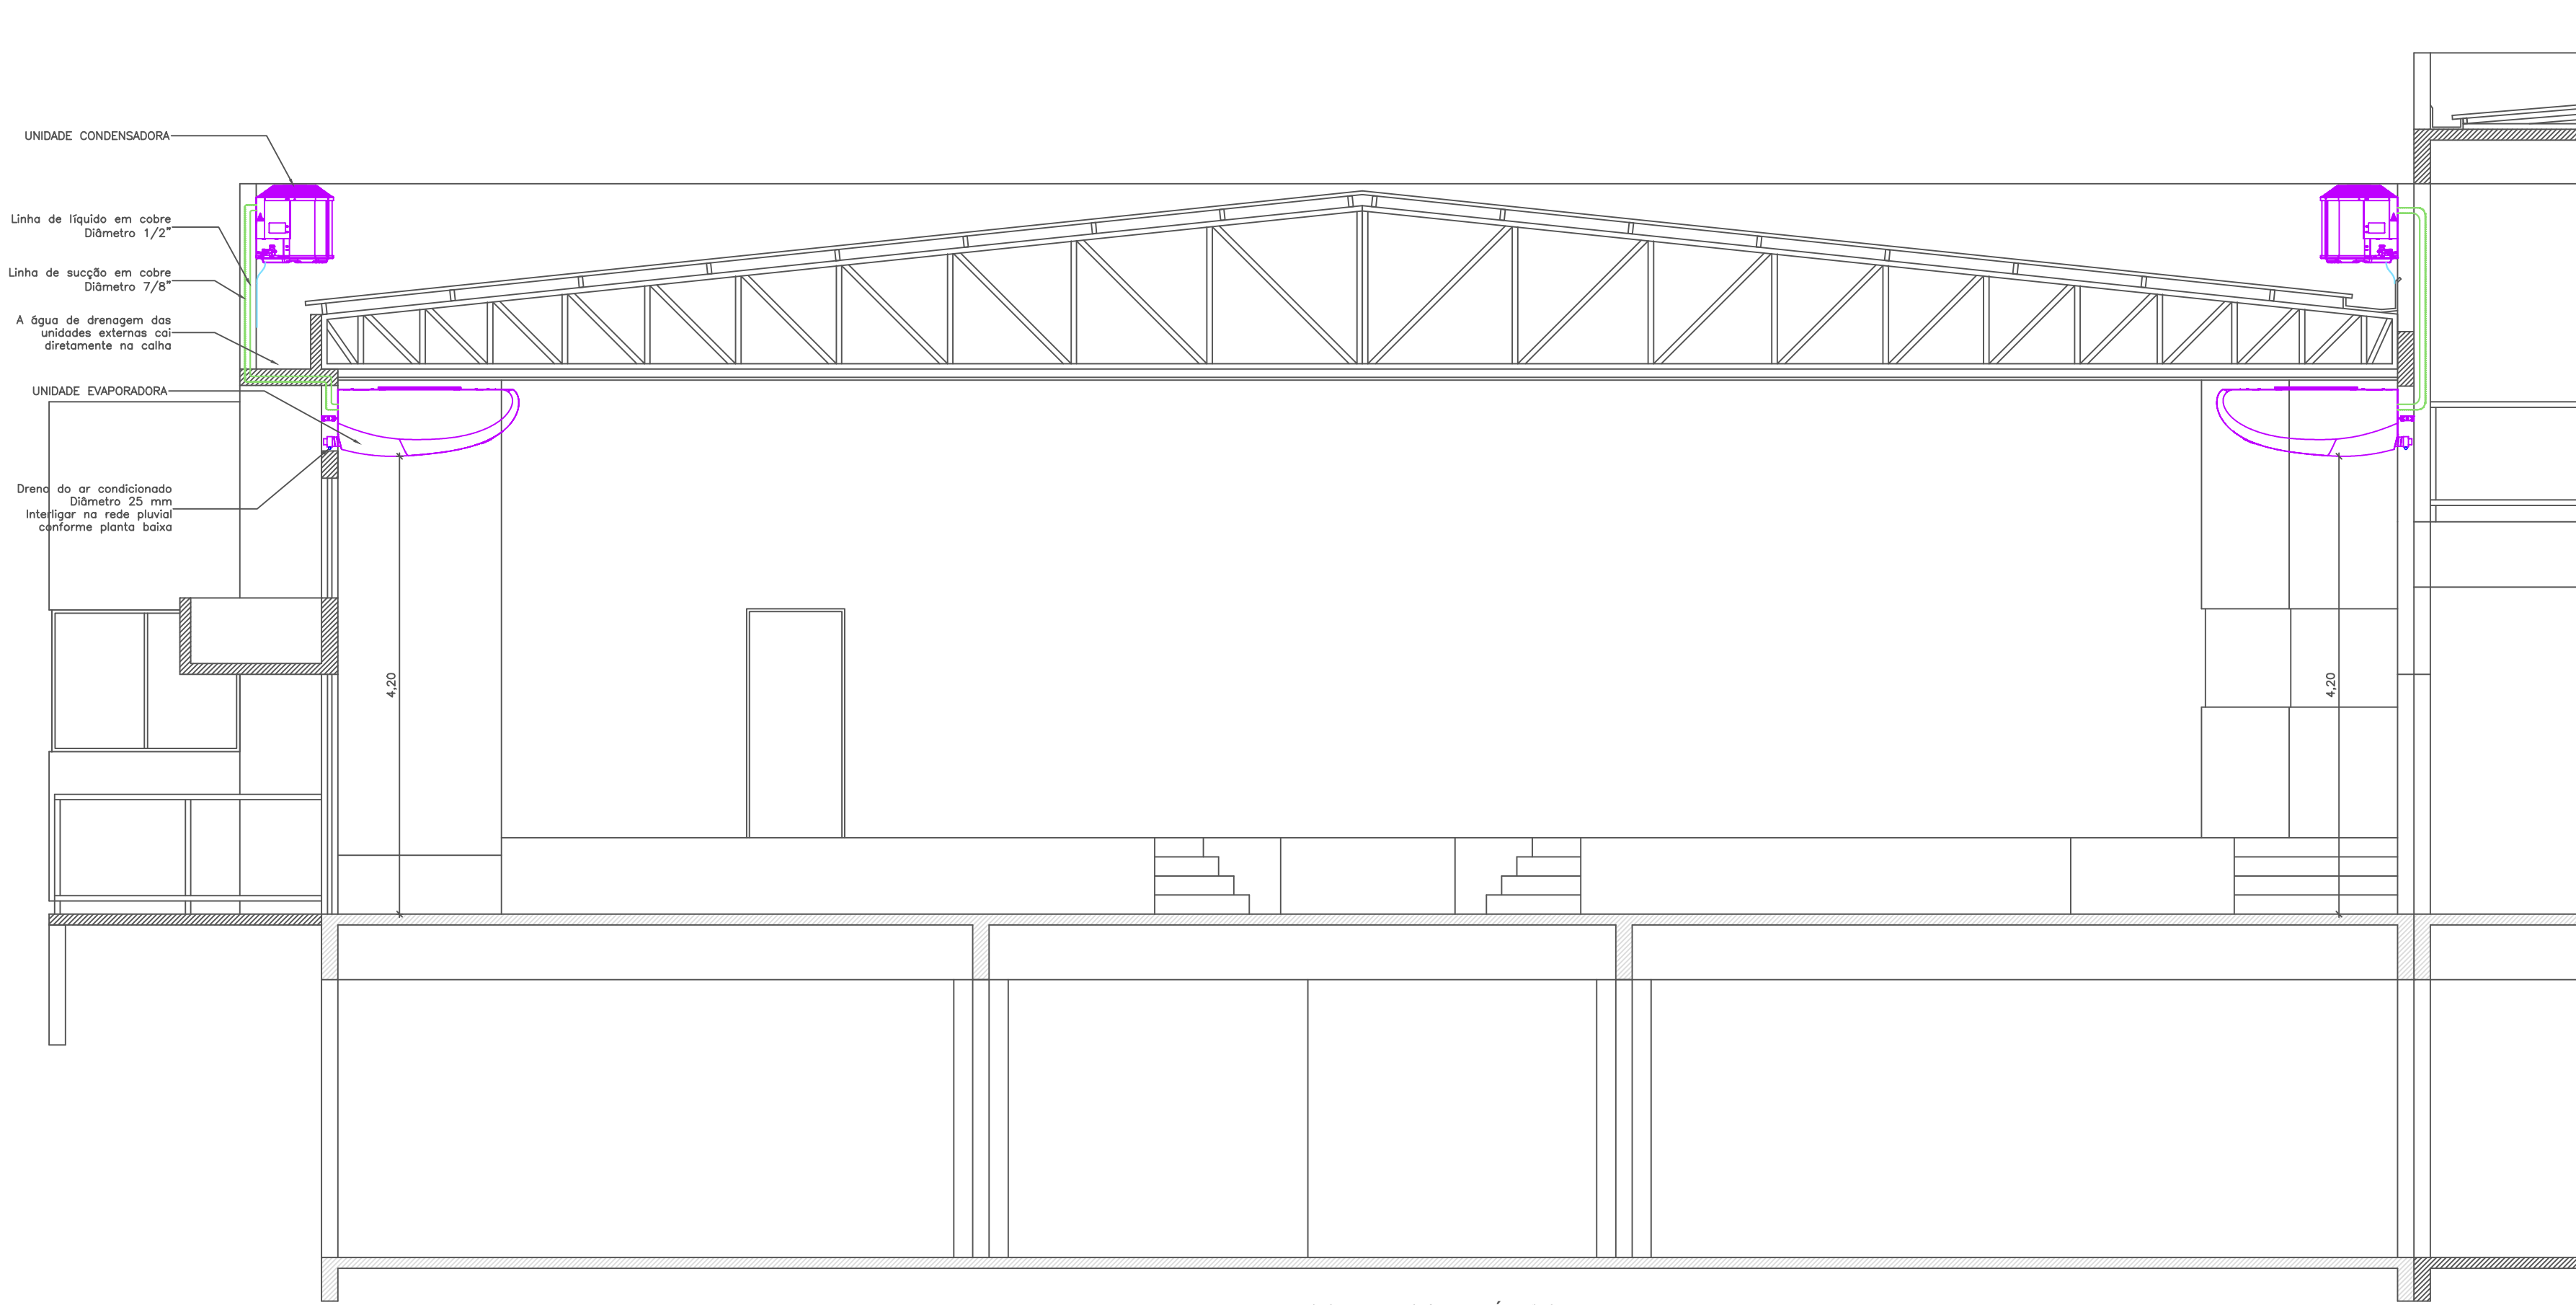

CORTE ESQUEMÁTICO DA  
INSTALAÇÃO DOS CLIMATIZADORES  
NO AUDITÓRIO  
Esc.:1:50

Espaço reservado para carimbos e observações:



|49| 3622-4789 | [scheffer@scheffer.eng.br](mailto:scheffer@scheffer.eng.br)  
Rua Alberto Dalcanalle | 282 | sala 101  
Ed. Le Premier | Centro | 89900-000  
São Miguel do Oeste | SC

Obra: Câmara de Vereadores de São Miguel do Oeste

Proprietários: Prefeitura Municipal de São Miguel do Oeste

Endereço: Ruas Pedro Julian e Projetada "A", Bairro Agostini, São Miguel do Oeste, SC

Área: 1.925,25 m²

Projeto: Climatização

Item: Cortes Esquemáticos da Instalação dos Climatizadores

Escala: Indicada

Desenho: Leandro

Data: 17/03/2014

Prancha:

Responsável Técnico:

Leandro Scheffer  
Engenheiro Civil - Me. CREA-SC 065293-3