



PAGINAÇÃO DE PISO
ESCALA 1:75

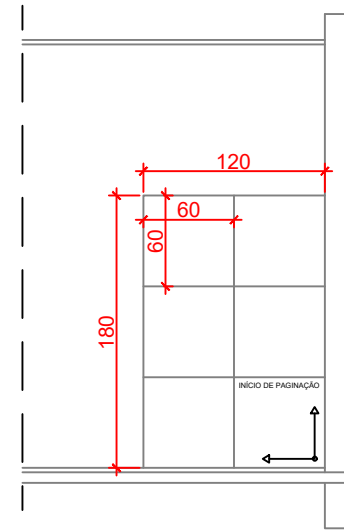

PAGINAÇÃO PAREDE
ESCALA 1:50

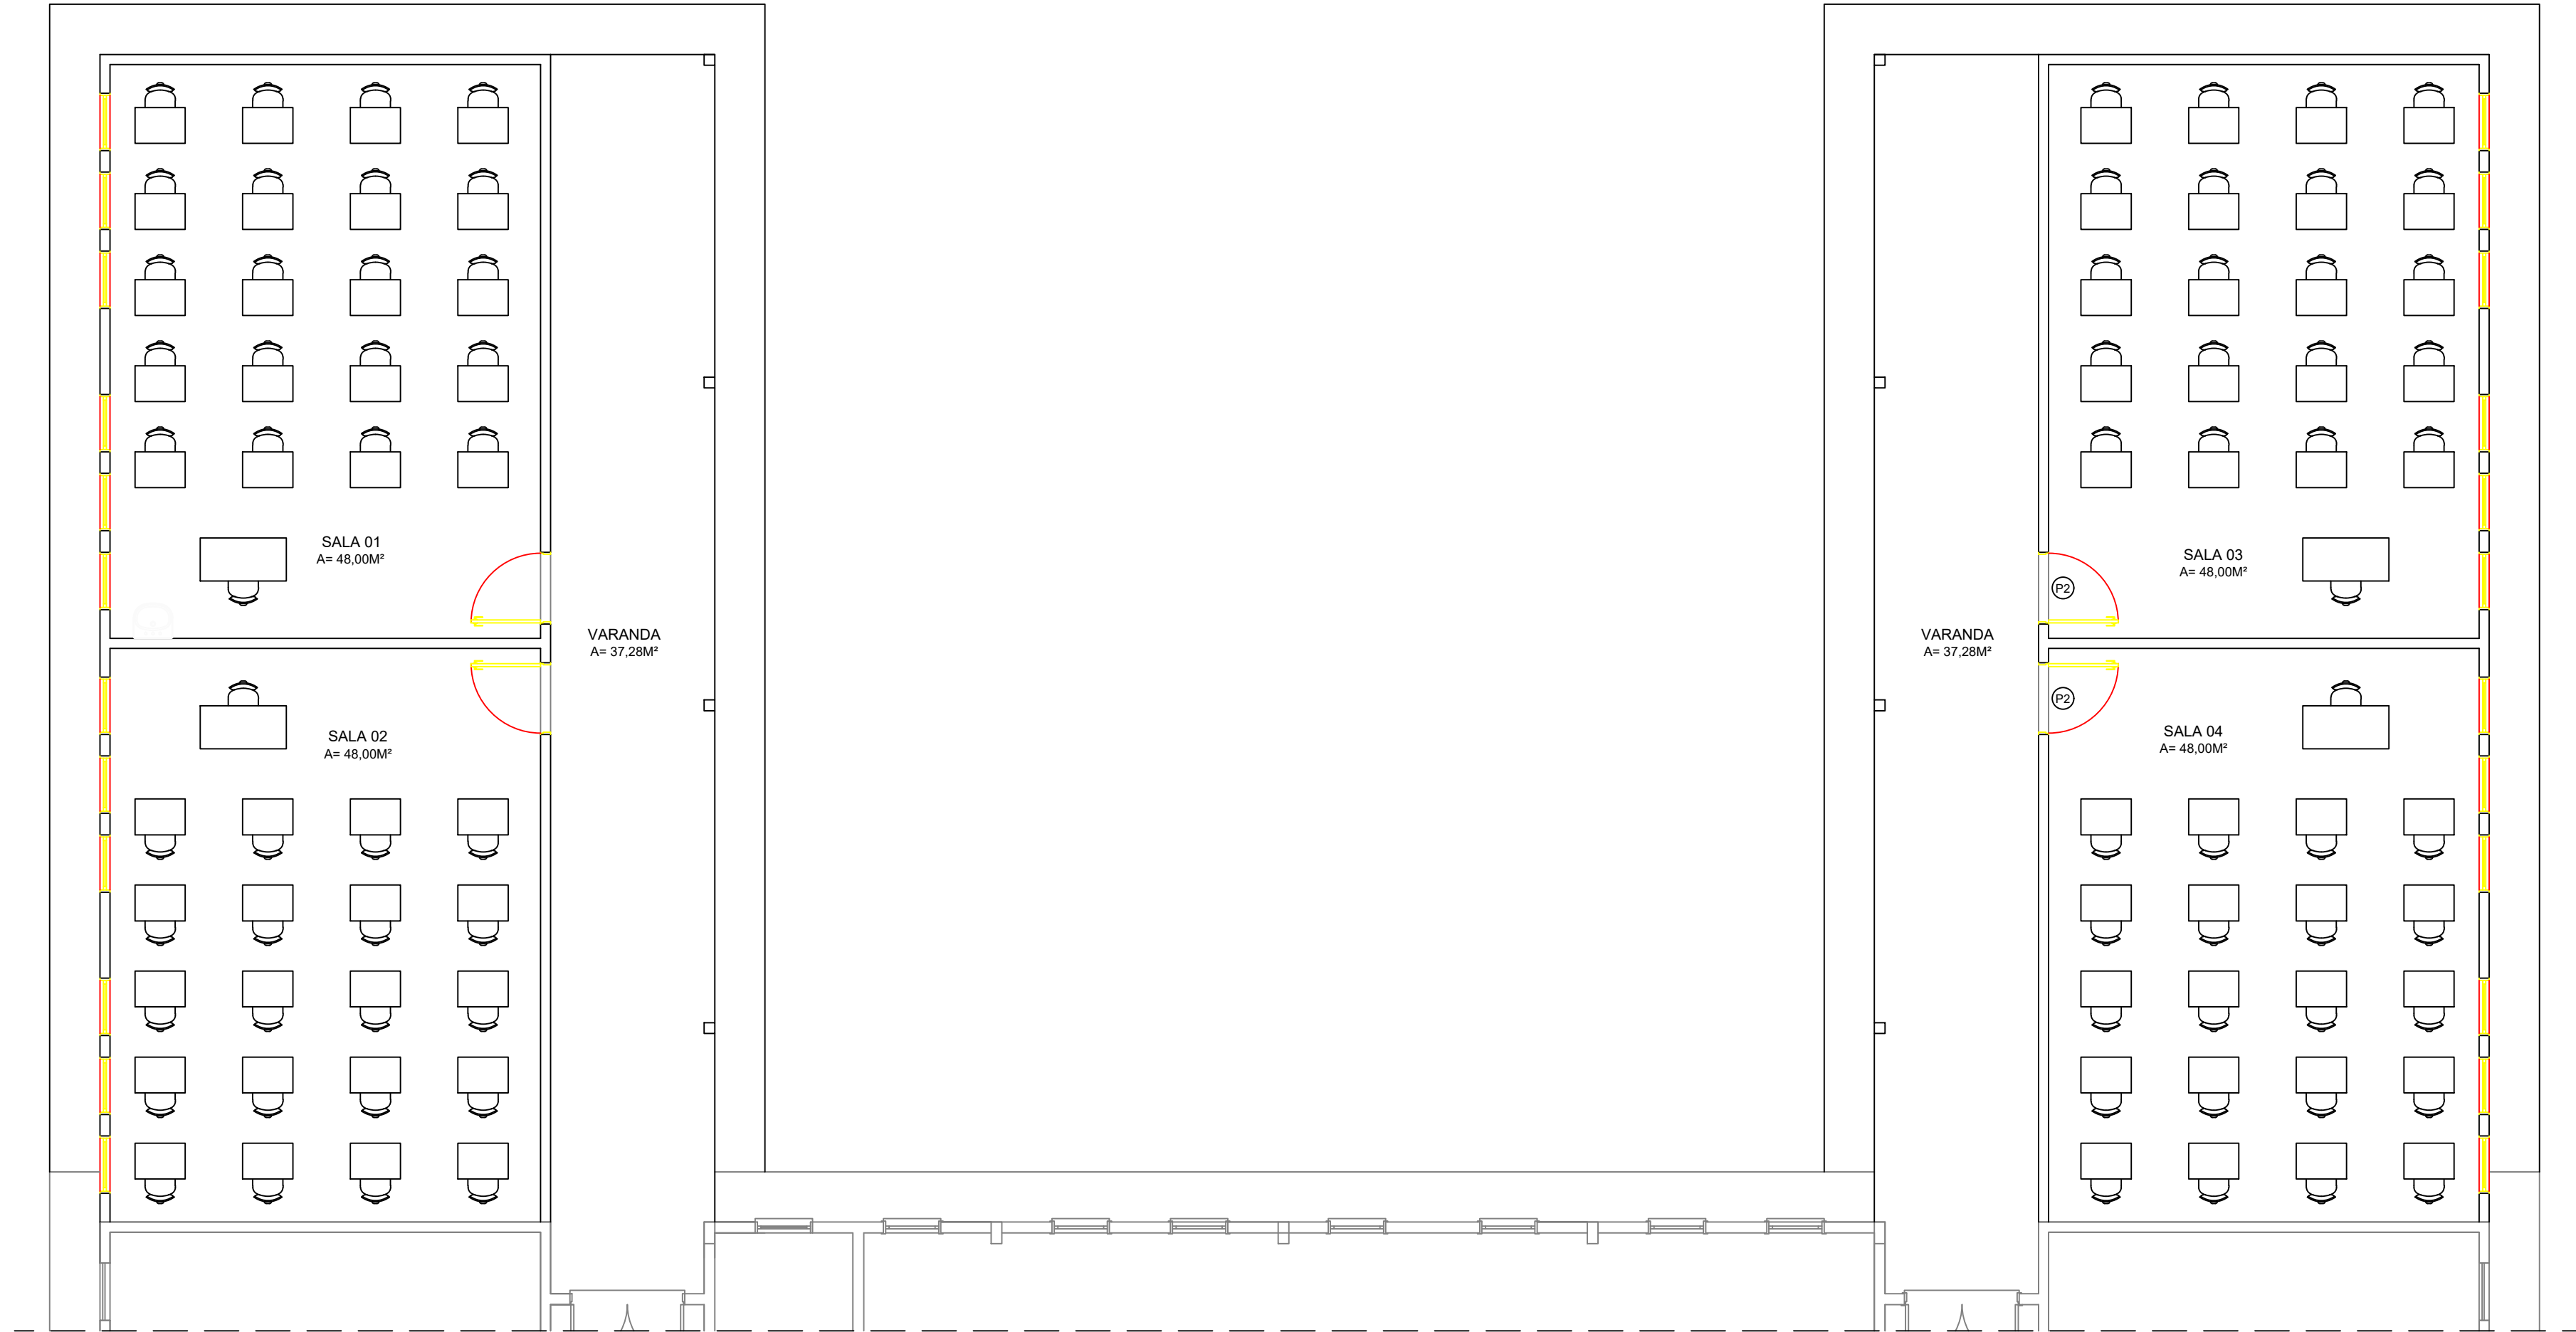

PLANTA DE LAYOUT
ESCALA 1:75

AMURES 		ASSOCIAÇÃO DE MUNICÍPIOS DA REGIÃO SERRANA	
PREFEITURA MUNICIPAL DE URUPEMA (SC)		03/13	
ASSESSORIA TÉCNICA		OBRA :	
PROJETO:		Projeto de Ampliação Escola do Cedro	
PREFEITA:		Paginação de Piso Paginação de Parede Planta de Layout	
DESENHO :		Área a Construir: 279,04m²	
Mariane de Moraes Mota		Escala:	DATA :
		Como indicado	DEZ/2024