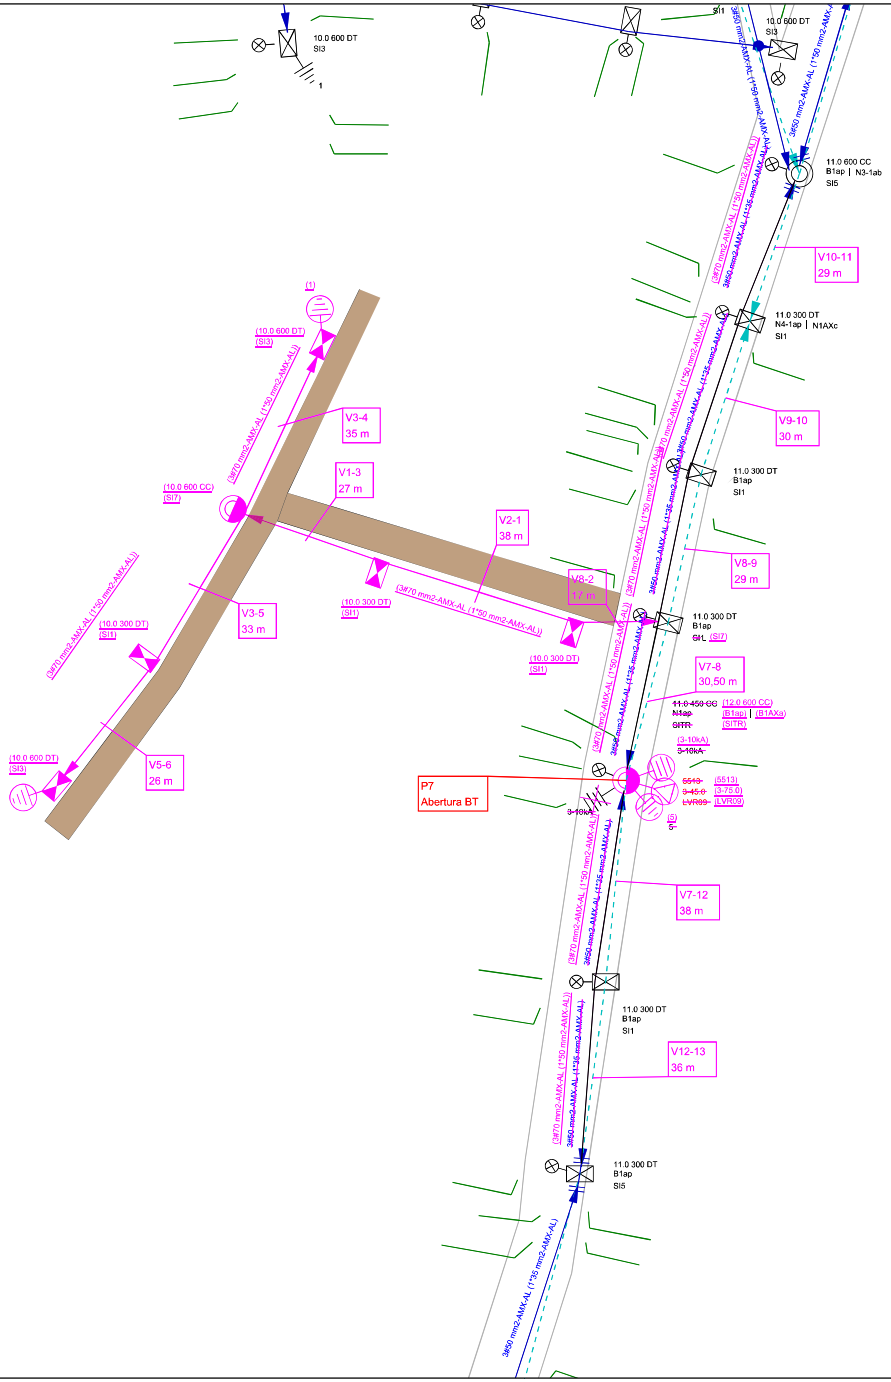


gov.br
Documento assinado digitalmente
RONALDO BIASOLI DREY
Data: 25/07/2026 11:54:42-0300
Verifique em https://validar.iti.gov.br

Celesc Distribuição S.A.	**Obra** Extensão de rede para atender IP	**Número Polígono** 000400816693
Endereço DA ARAUCARIA - CENTRO-URUP - URUPEMA		
Interessado MUNICIPIO DE URUPEMA		**Nota PS:** 000400816693
Projetista E016151		**N FU/ALIM:** FU_5513/LVR09
Digitalização: E016151	**Escala** 1:1000	**Data** 10/03/2026