





PLANTA DE LOCAÇÃO E SITUAÇÃO:
S/ESCALA

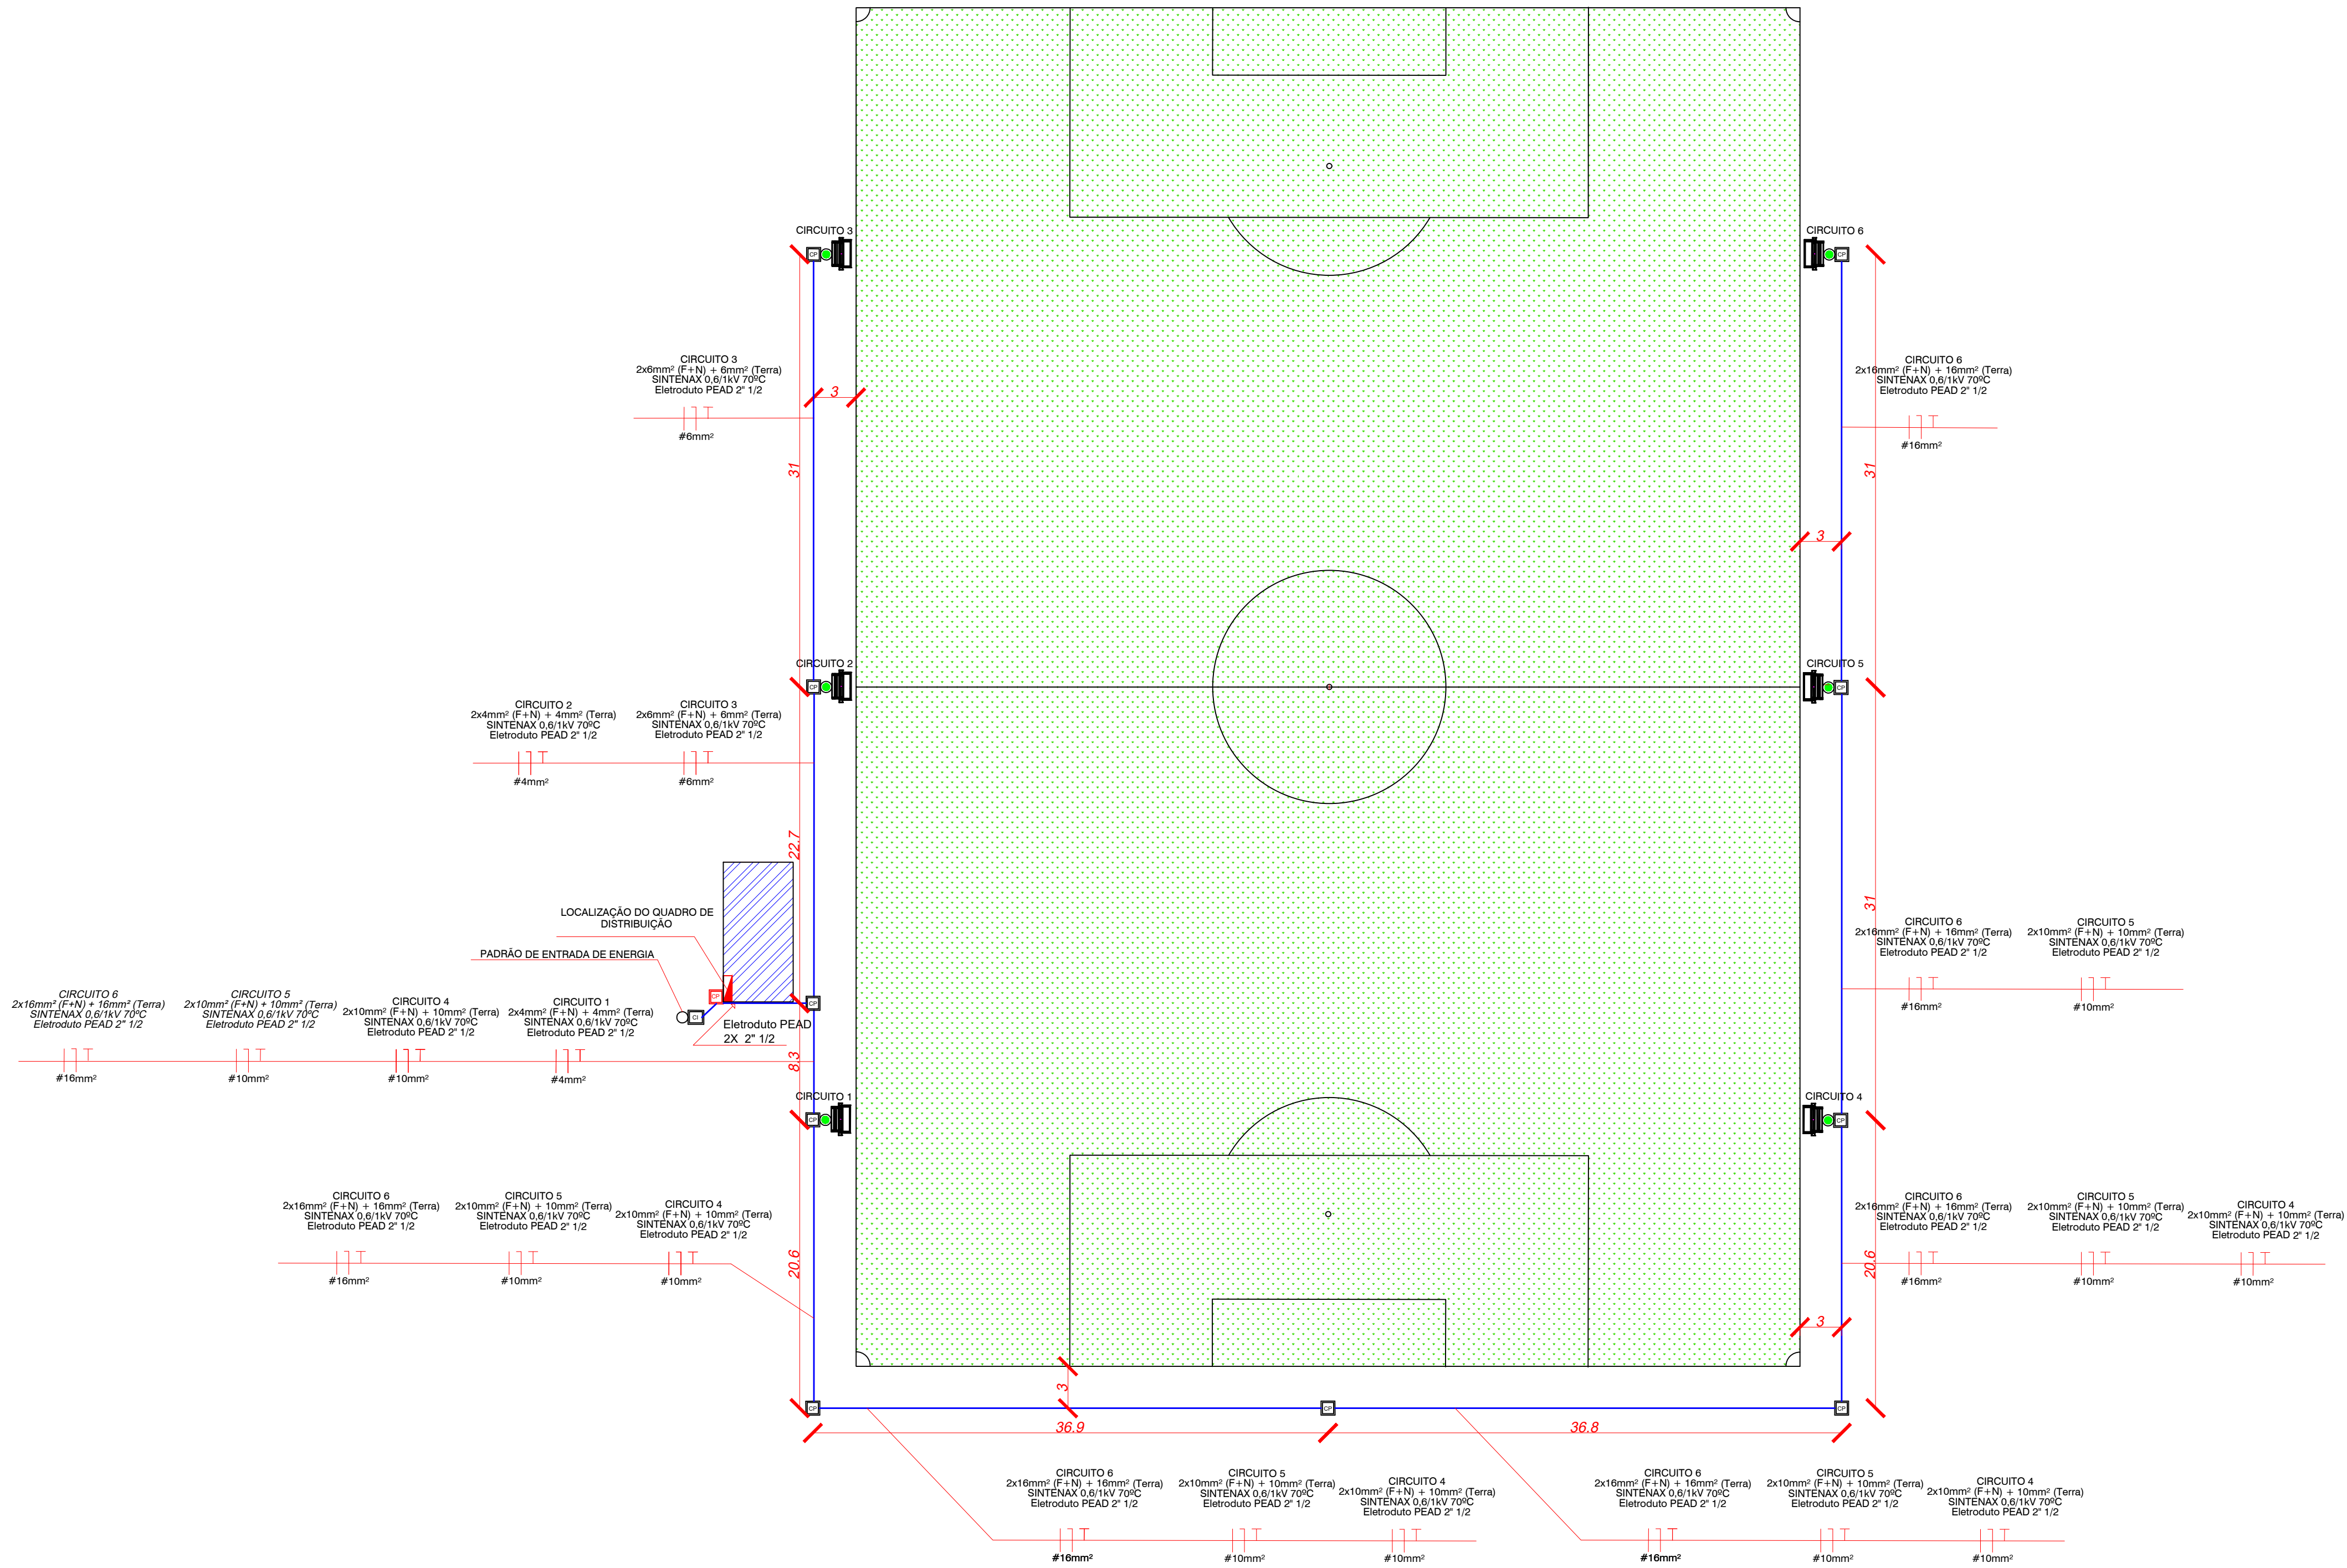

PLANTA BAIXA
ESC: 1/250

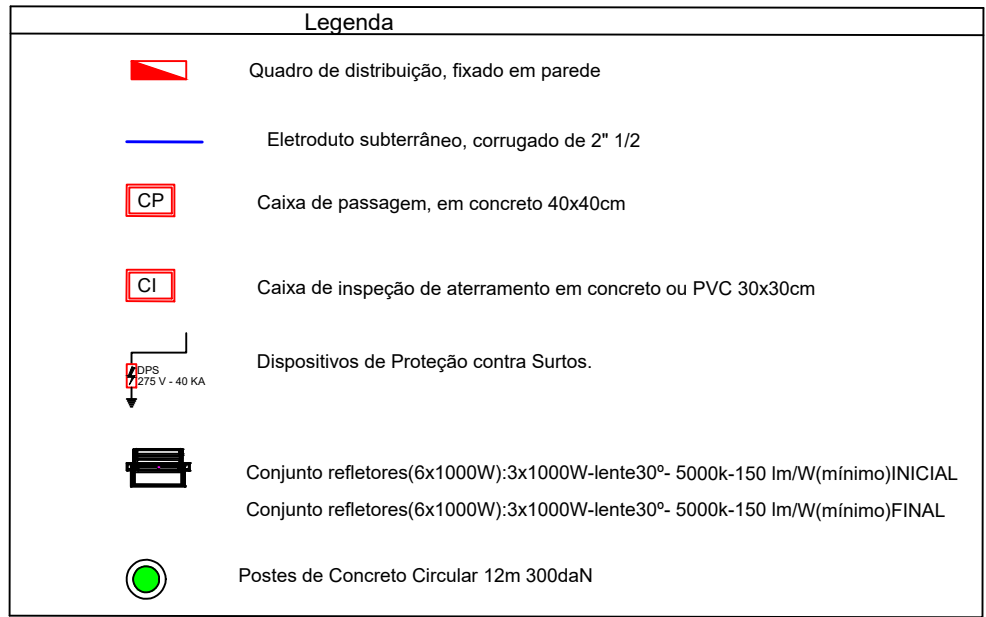

CÁLCULOS DE QUEDAS DE TENSÕES NOS CIRCUITOS							
Circuitos	#Cabo (mm²)	l (Km)	Potência (W)	Tensão (V)	i (A)	ΔVunit (V/A.Km)	ΔV (V)
6	16	0,204	3000	220	13,6	2,31	6,43
5	10	0,173	3000	220	13,6	3,65	8,61
4	10	0,142	3000	220	13,6	3,65	7,07
3	6	0,072	3000	220	13,6	6,12	6,01
2	4	0,041	3000	220	13,6	9,13	5,10
1	4	0,027	3000	220	13,6	9,13	3,36

PREFEITURA MUNICIPAL DE
CELSO RAMOS-SC

DEGG ENGENHARIA
EDSON PITES DE LIZ - CNPJ 46.241.317/0001-10

PROJETO:

OBRA :

ILUMINAÇÃO CAMPO DE FUTEBOL
-Projeto elétrico
-Planta de situação e localização

ENDEREÇO:

R.JOSÉ FERRARI -CELSO RAMOS -SC

PREFEITO:

LUIZANGELO GRASSI

DESENHO :

Escala:

S/ ESCALA

DATA :

07/2022

N° DA PRANCHA:

1/2