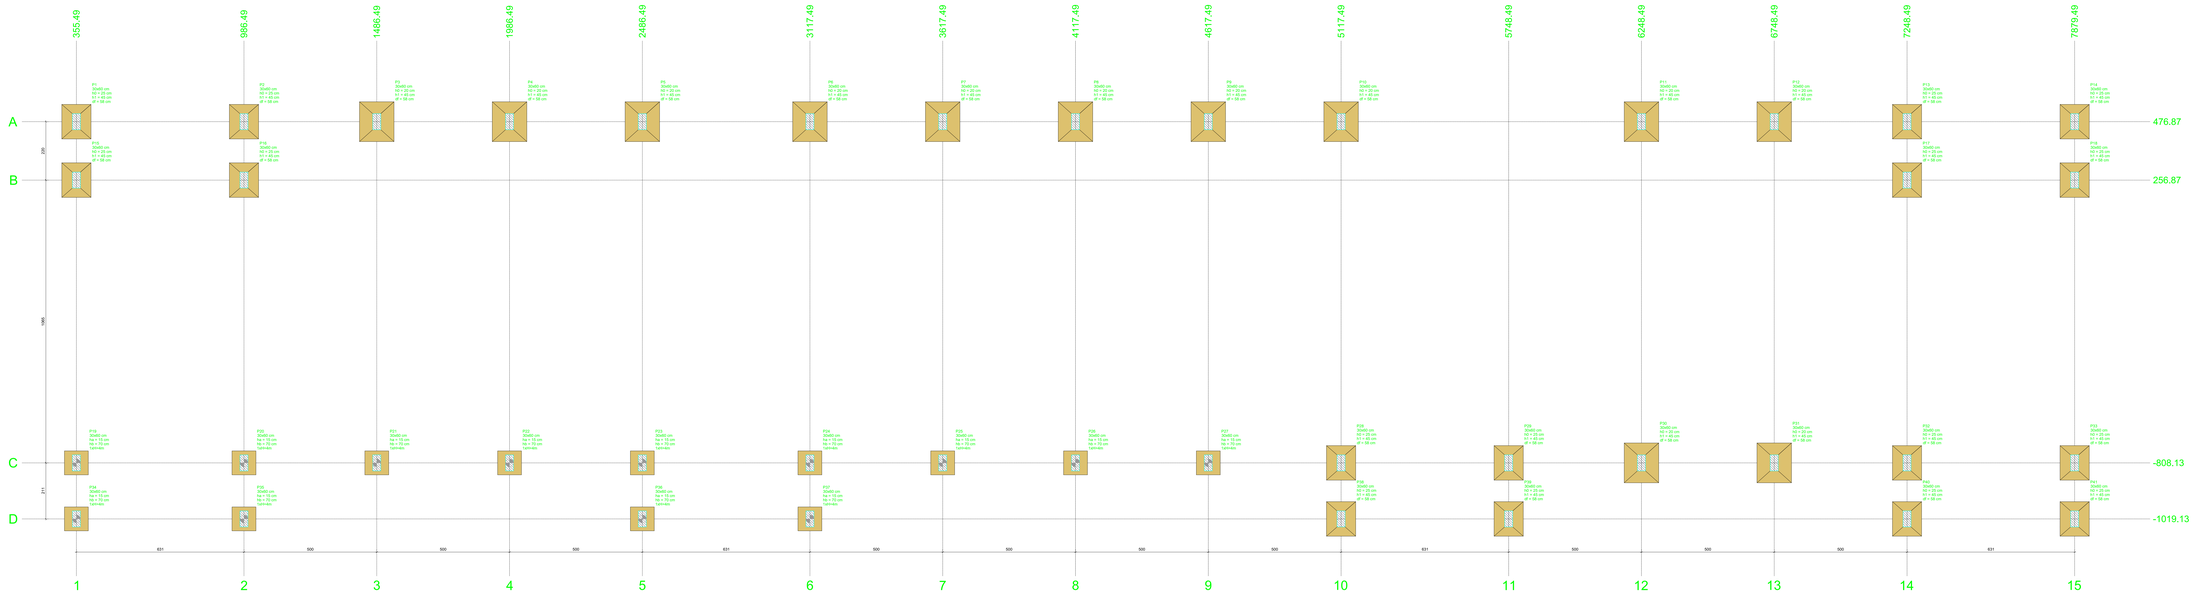

PLANTA DE LOCAÇÃO

Escala 1:50

LEGENDA DOS BLOCOS

Escala 1:25

| Nome | Seção | B (cm) | H (cm) | Cargas Nos (kN) | Cargas Nos (kN) | Cargas Nos (kN