


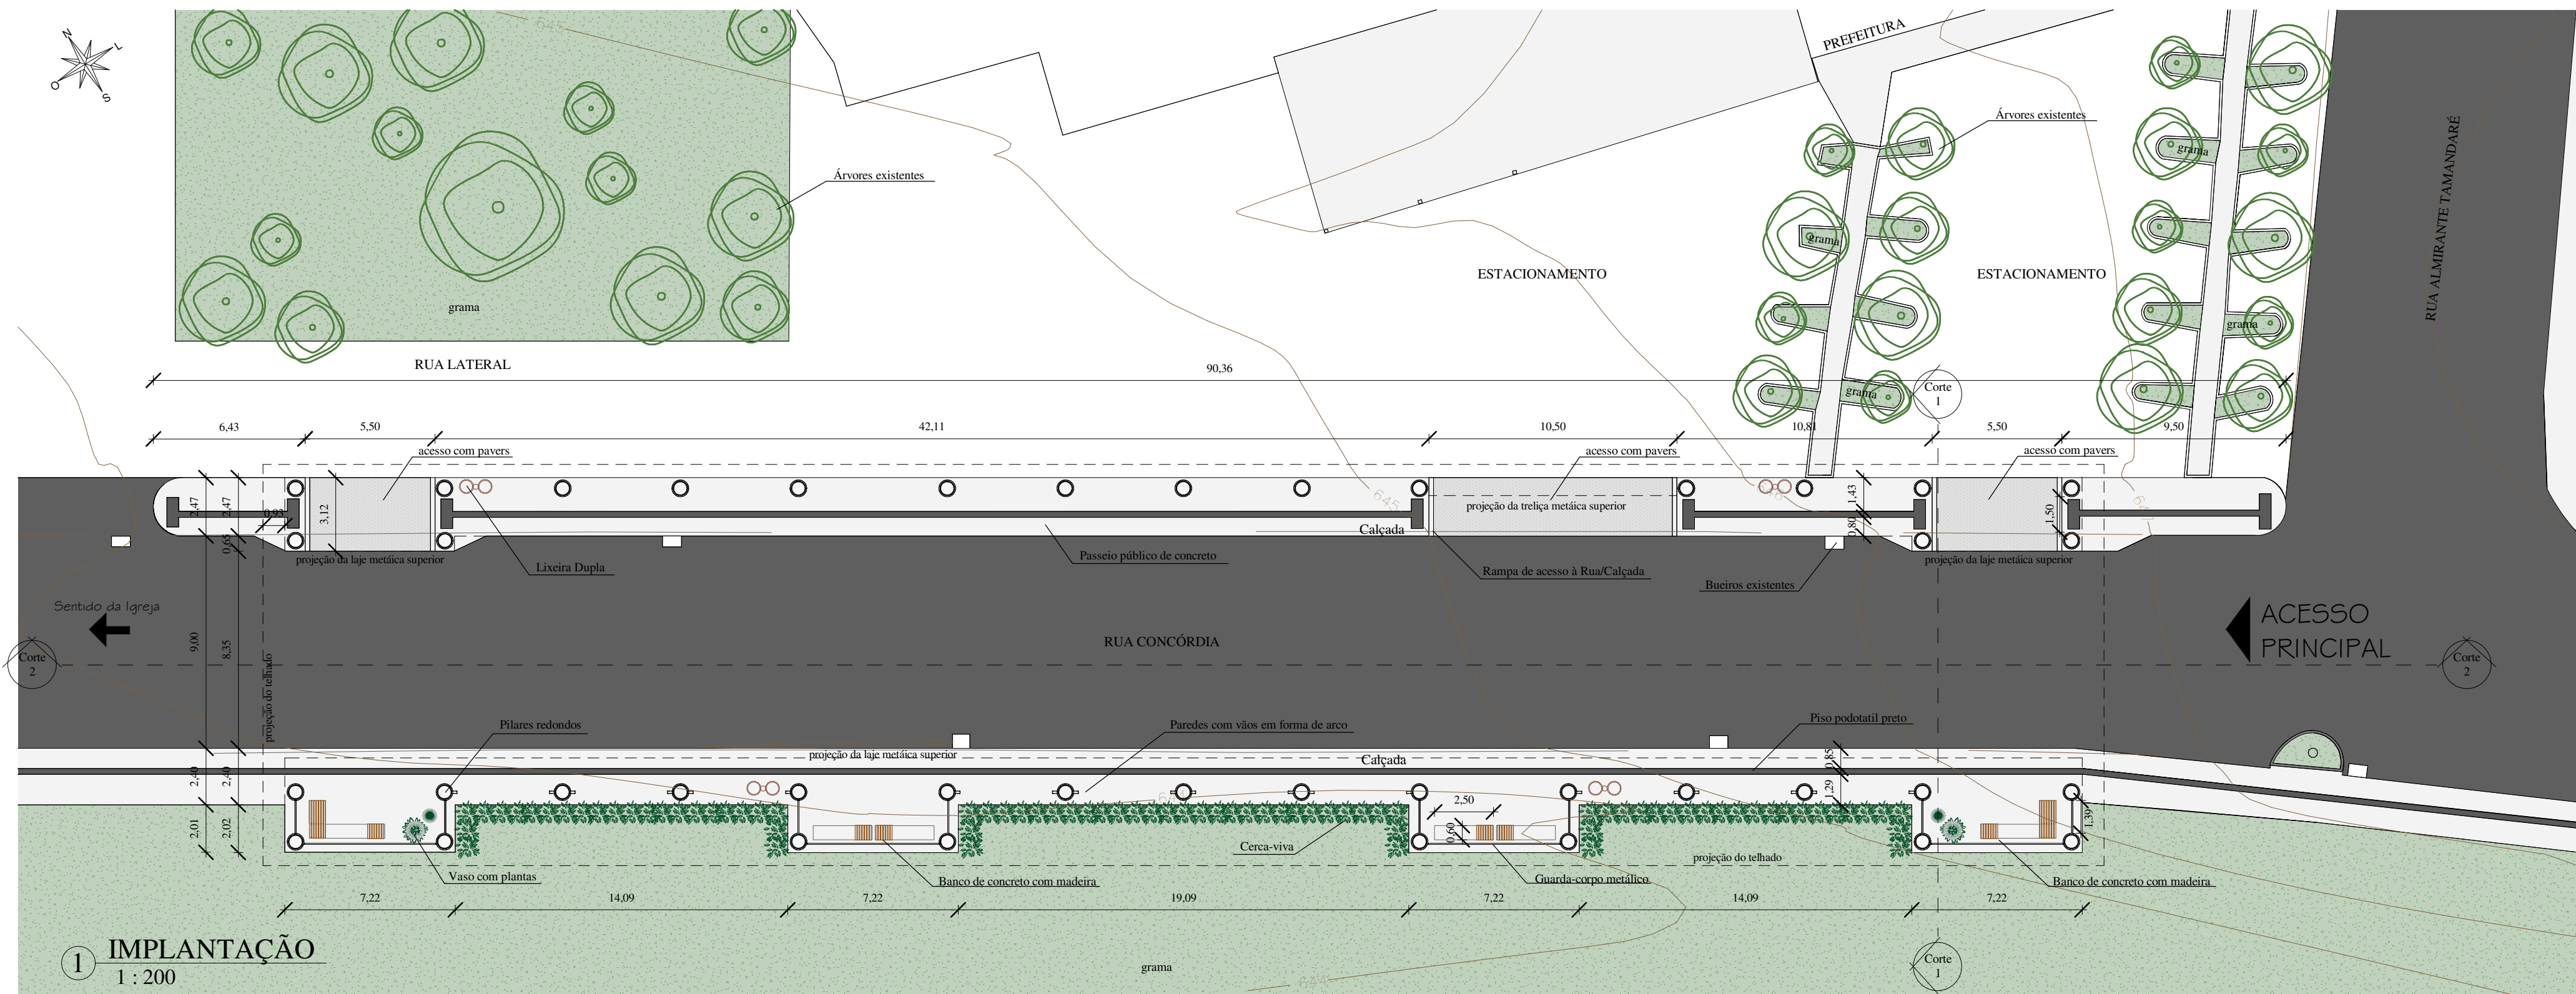

Observações:

Para configurar o espaço da rua coberta, prevê-se o uso da via lateral (já existente) de forma mais intensificada. Os postes de iluminação e energia existentes devem ser realocados e os espaços de uso laterais diminuídos para a construção dos passeios públicos.

A rua coberta iniciará no acesso ao estacionamento da prefeitura e se estenderá até o início do acesso da Igreja, as calçadas devem ser continuadas integrando a cidade no novo padrão de acessibilidade. O uso de veículos e sentido de via na rua coberta será regulamentado pela municipalidade.

A estrutura será em sua maioria metálica, possuindo paredes de alvenaria para locação das esquadrias e mobiliários urbanos de metal e de cimento com madeira.

As calçadas serão largas e possuirão avanços para englobar os pilares e configurar espaços de permanência.

Para o fechamento das áreas de uso, haverá guarda-corpo metálico com adornos personalizados e cerca-viva, trazendo as características italianas para o paisagismo da edificação.

O processo para remoção das árvores para a ampliação dos passeios foram encaminhadas pelo órgão ambiental, não sendo necessária a remoção de nenhuma outra além das indicadas no projeto.

Cada elemento escolhido está detalhado e exemplificado nas pranchas de detalhamento e no memorial descritivo.





ASSOCIAÇÃO DOS MUNICÍPIOS DO ALTO
URUGUAI CATARINENSE
Rua Marechal Deodoro, 772, 12º andar, Centro - Concórdia - SC
CEP: 89700-905 | Fone (49) 3482 3500 | www.amauc.org.br

PREFEITURA MUNICIPAL
DE LINDÓIA DO SUL

PROJETO:

Rua Coberta Municipal

ENDEREÇO DA OBRA: Rua Concórdia, SN - Centro, Lindóia do Sul - SC CEP: 89735-000	ESCALA: Indicada	PRANCHIA: ARQ. 03/06
DISCRIMINAÇÃO: Implantação; Vista representativa; Observações.	DATA: Març 2026	DESENHO: Rafaela B. Boschetti
RESPONSÁVEL TÉCNICO PROJETO: Rafaela B. Boschetti Arquiteta e Urbanista - CAU/SC A295176-2	RESPONSÁVEL TÉCNICO EXECUÇÃO:	PROPRIETÁRIO: Prefeitura Municipal de Lindóia do Sul CNPJ: 78.510.112/0001-80