




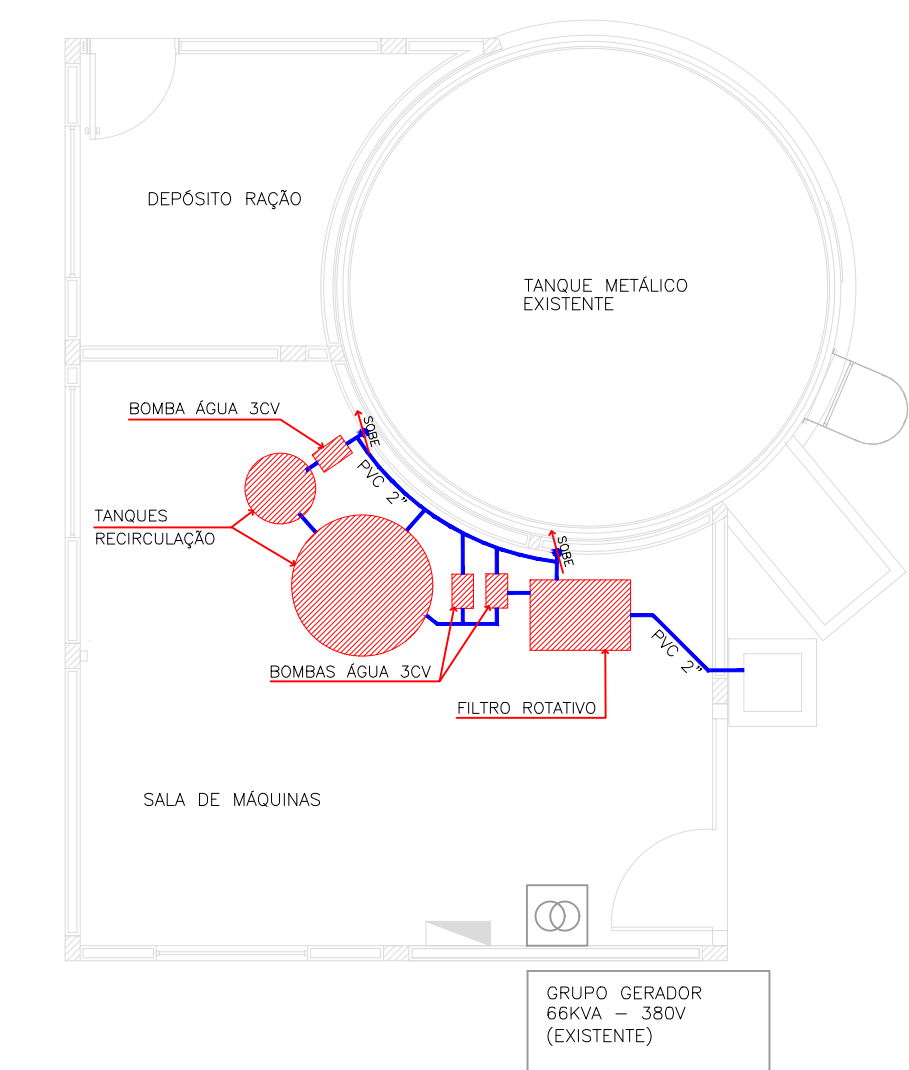

PLANTA BAIXA INTERNA DA CASA DE MÁQUINAS
Esc. 1/16

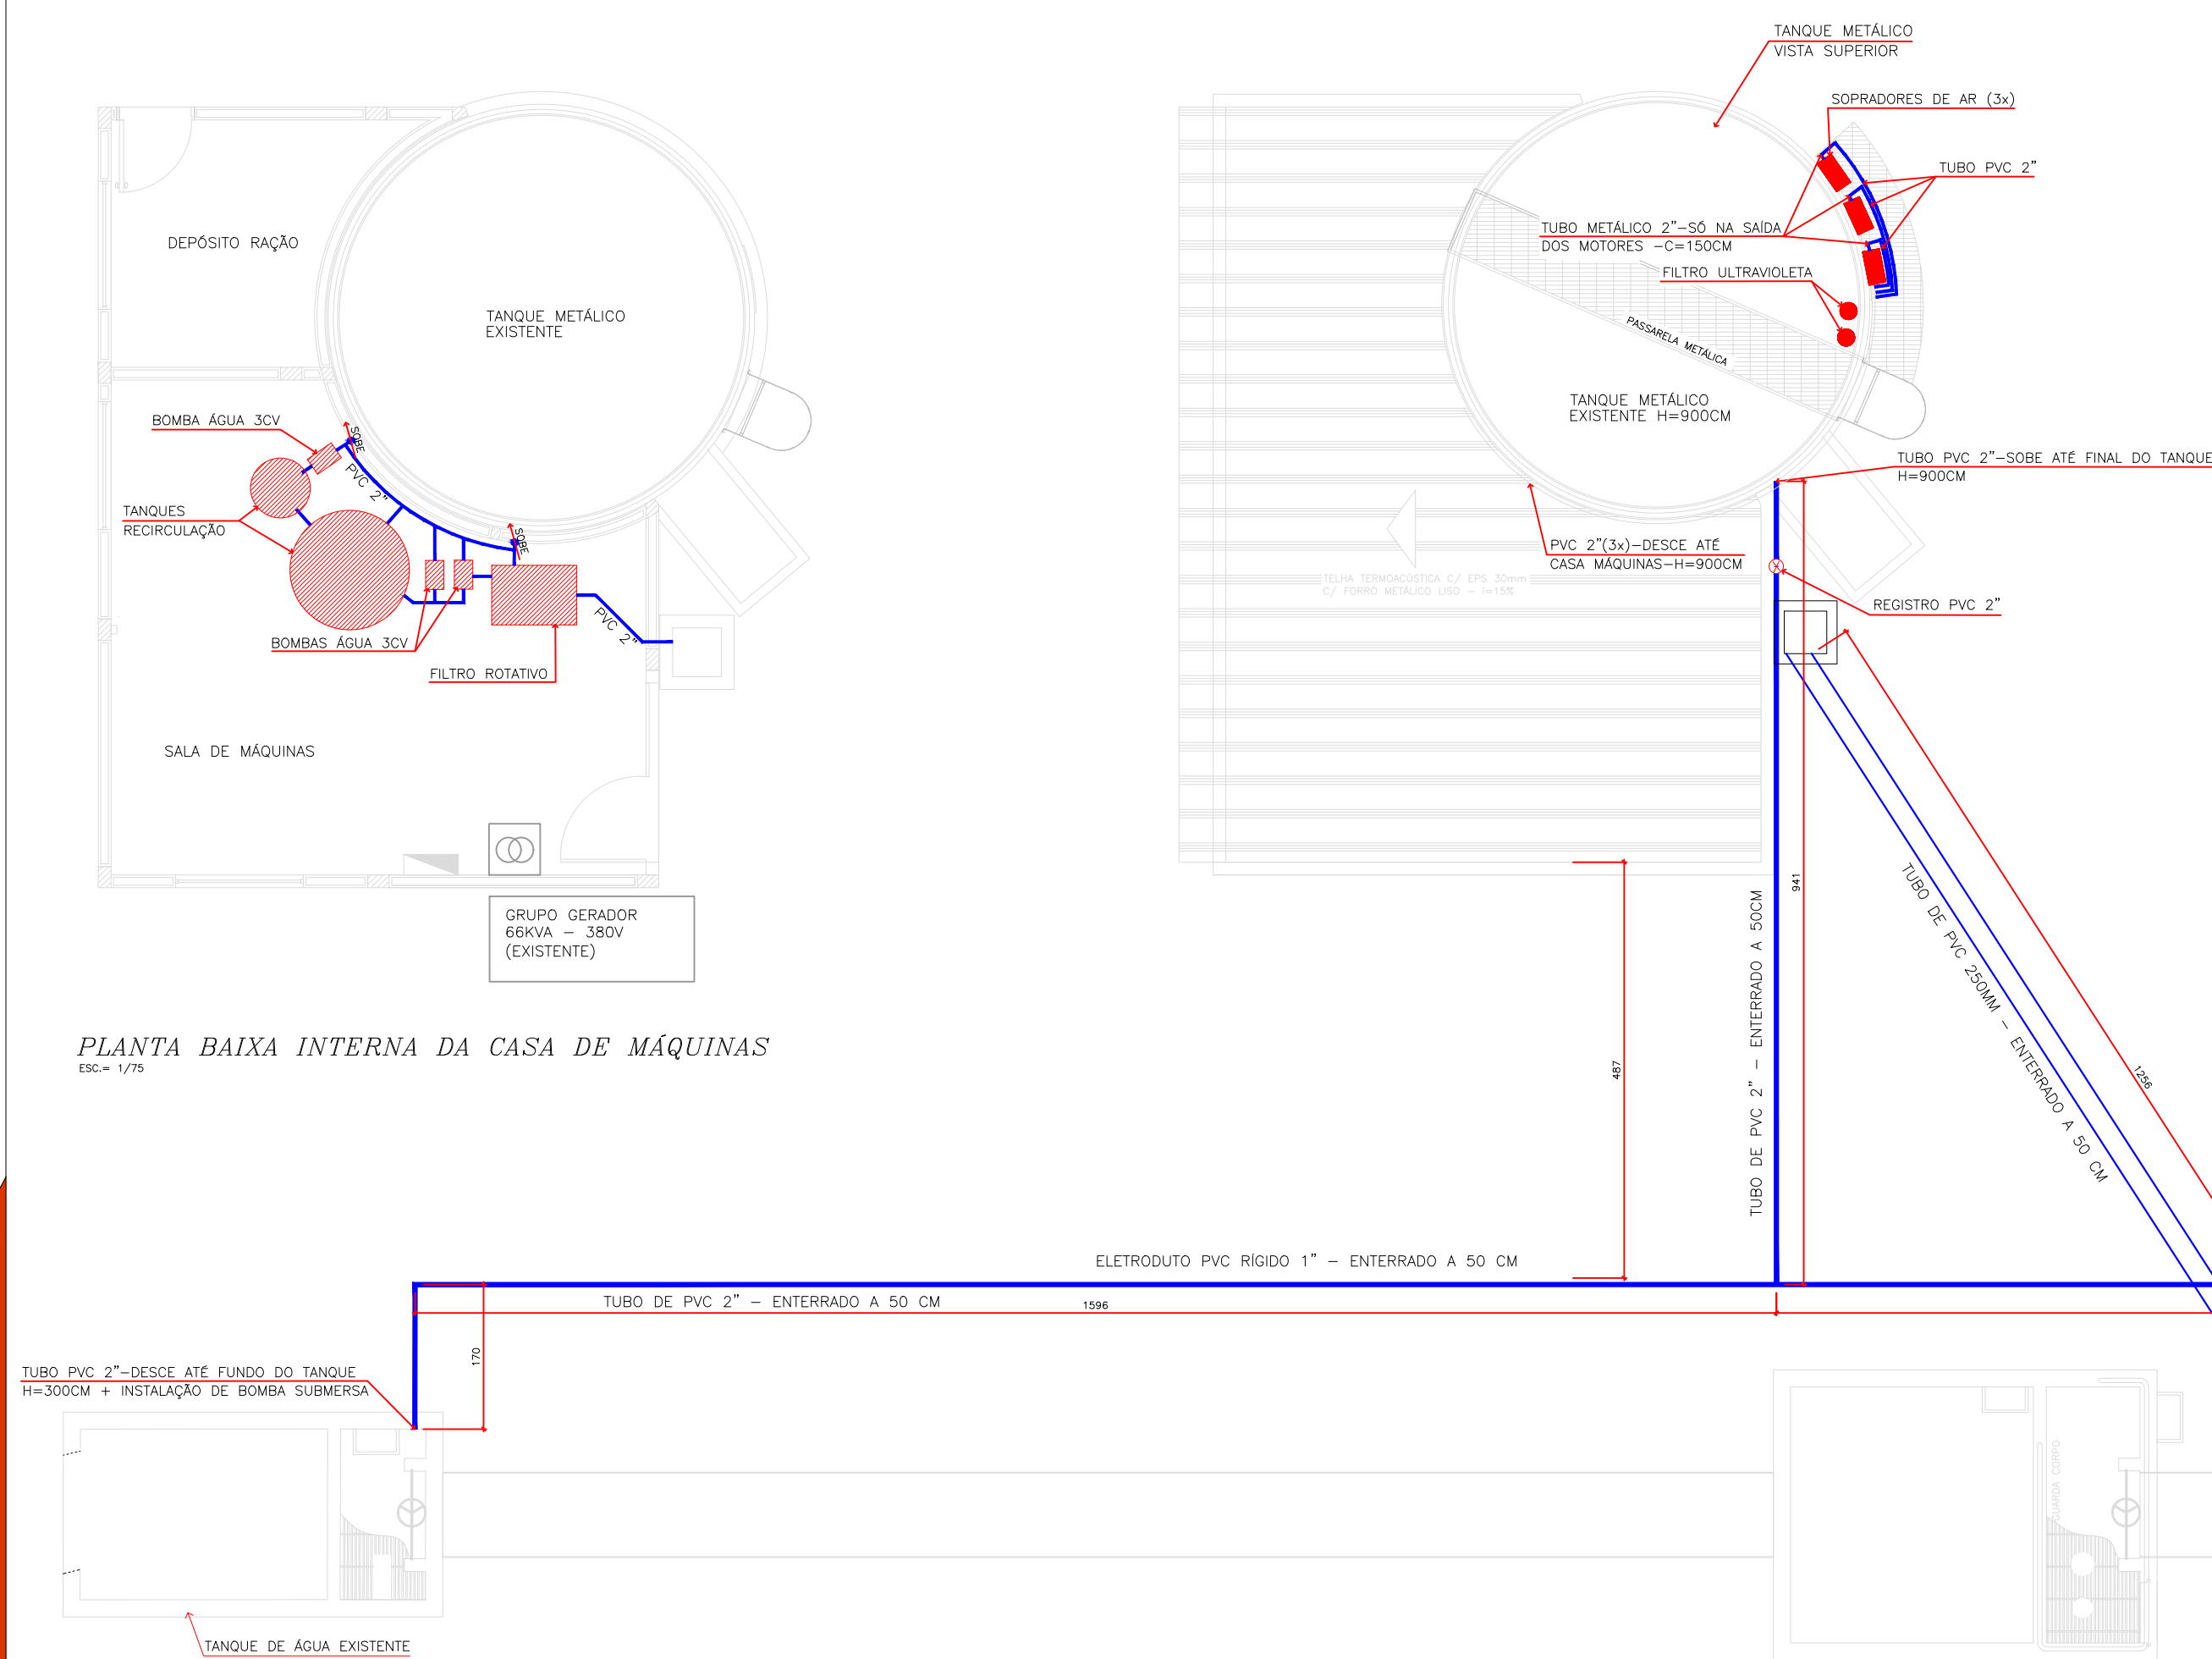

PLANTA BAIXA GERAL
Esc. 1/16

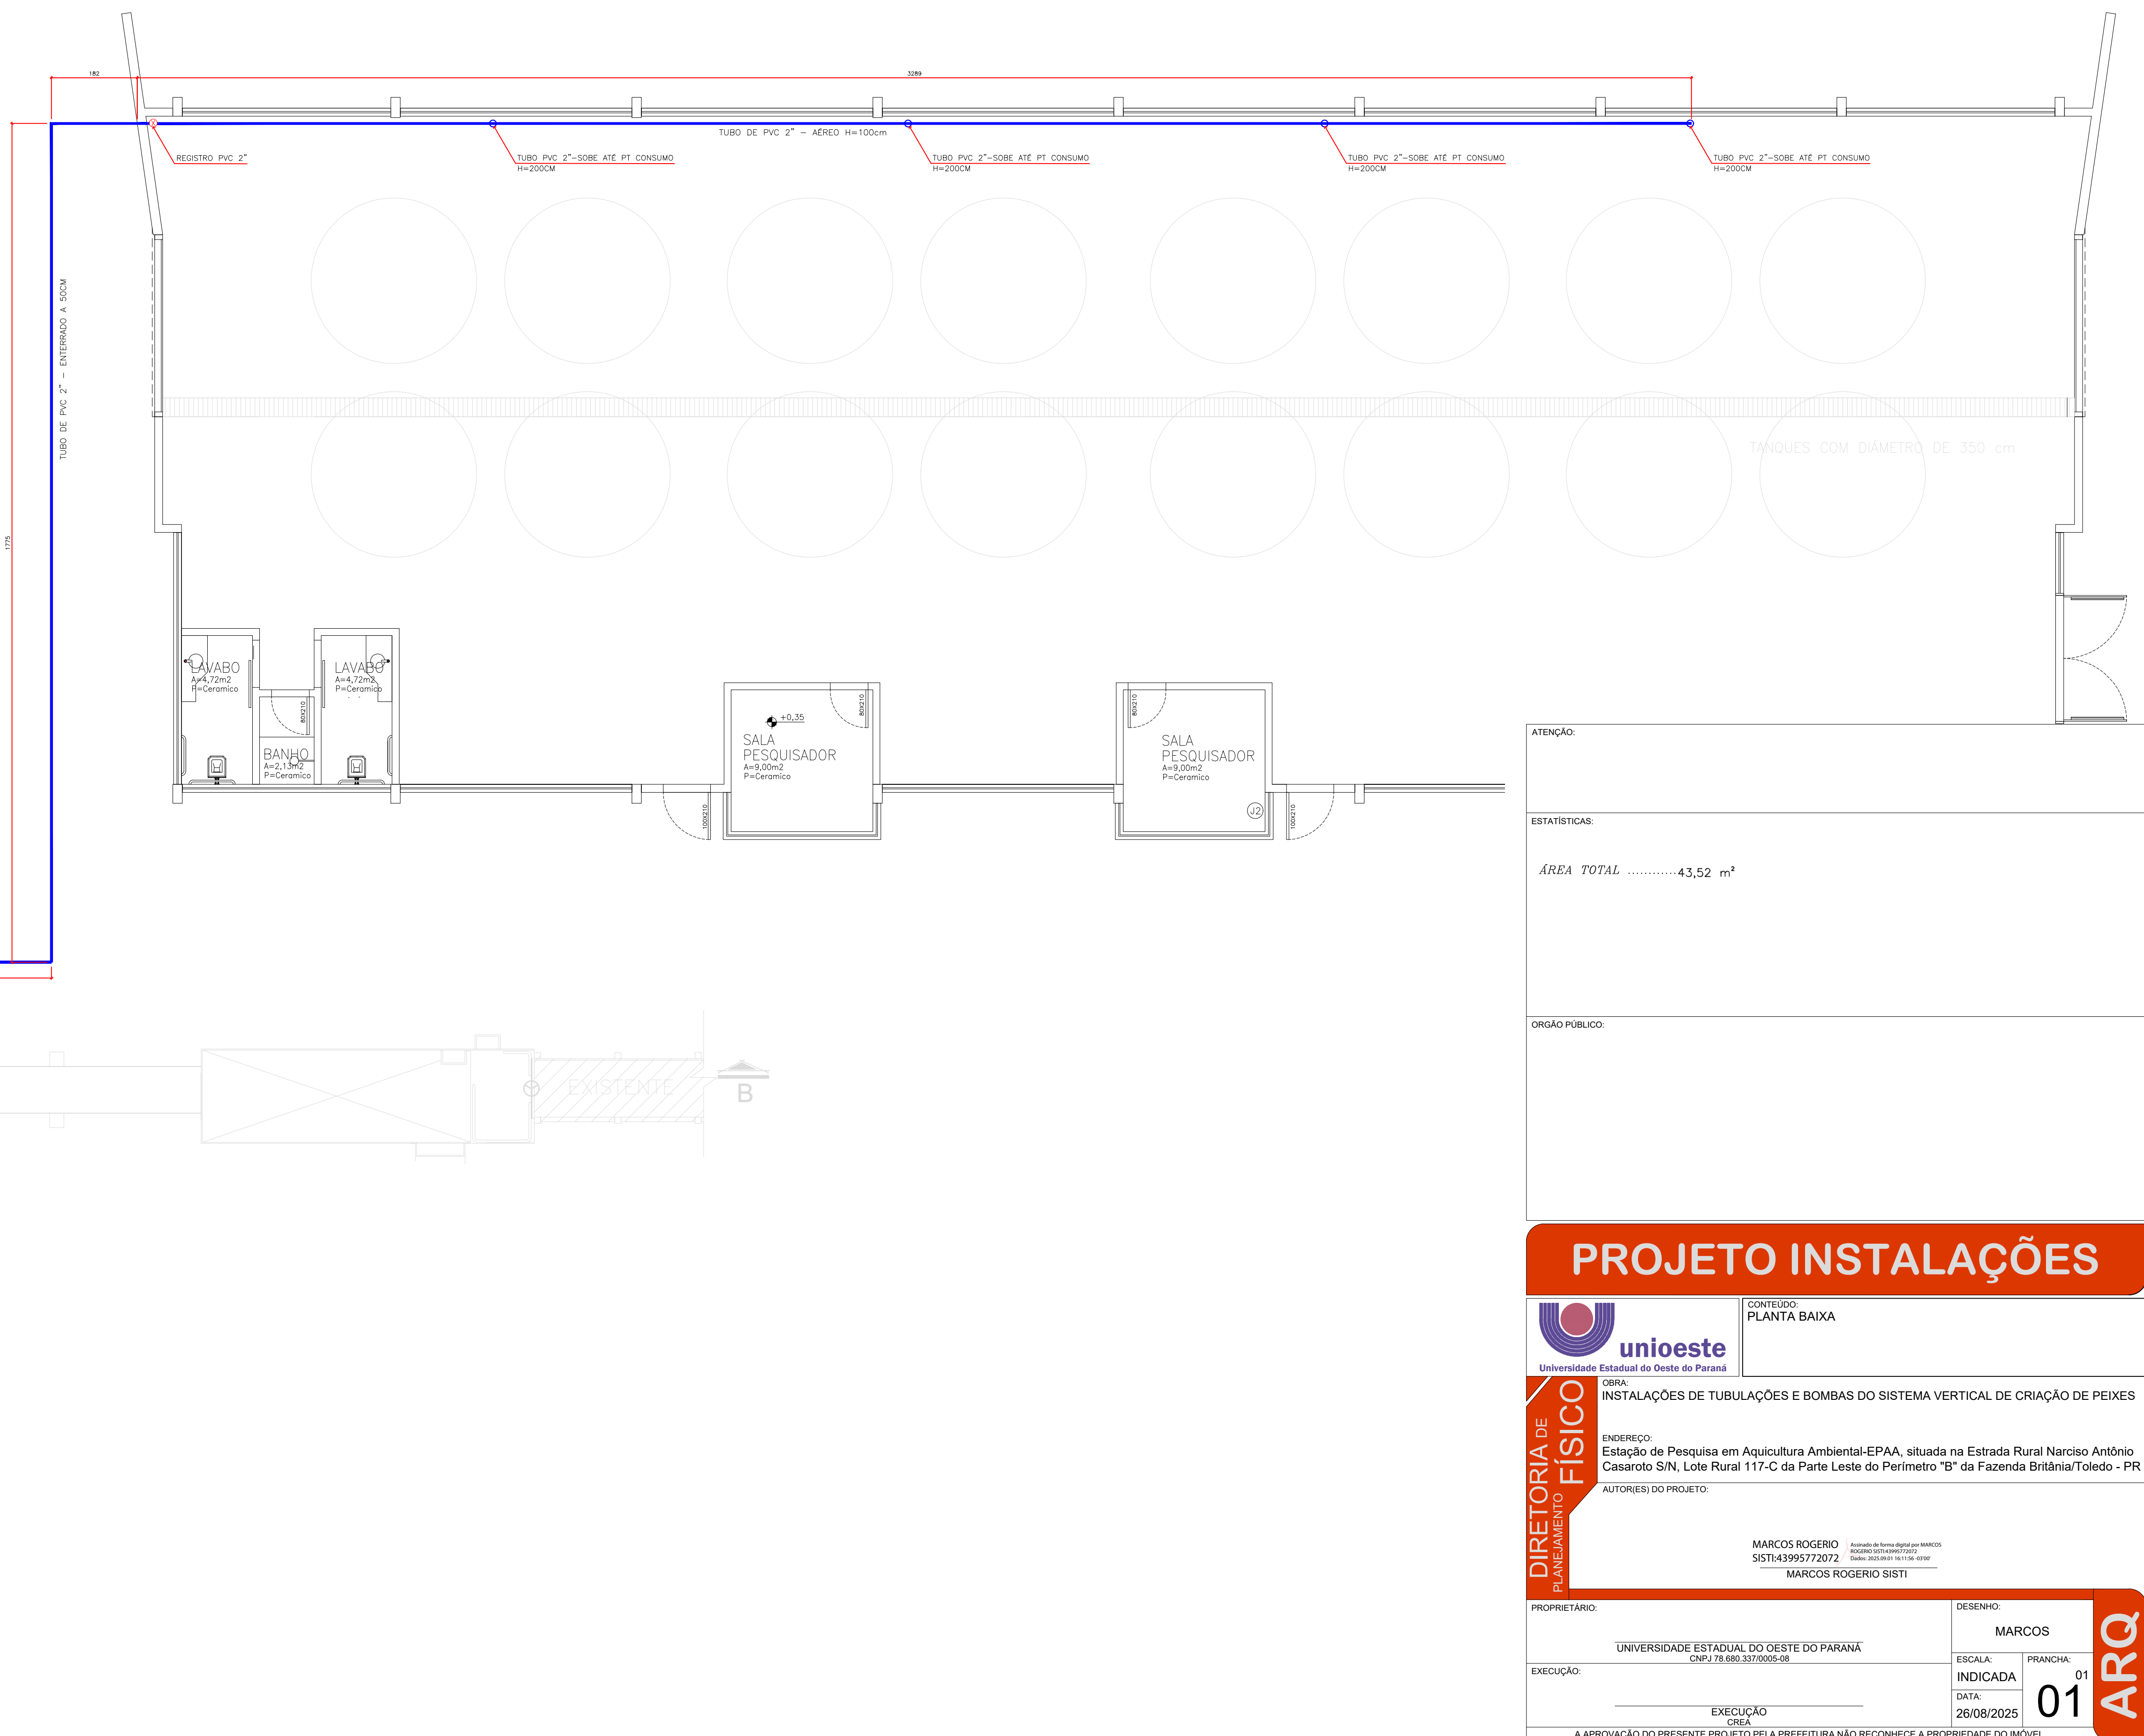

ATENÇÃO:
ESTATÍSTICAS:
ÁREA TOTAL 43,52 m²
ORÇÃO PÚBLICO:

unioeste

Universidade Estadual do Oeste do Paraná

DIRETORIA DE PLANEJAMENTO FÍSICO

UNIVERSIDADE DO OESTE DO PARANÁ

CONTEÚDO

PLANTA BAIXA

OBRA:

INSTALAÇÕES DE TUBULAÇÕES E BOMBAS DO SISTEMA VERTICAL DE CRIAÇÃO DE PEIXES

ENGENHEIRO

Estação de Pesquisa em Aquicultura Ambiental-EPAA, situada na Estrada Rural Narciso Antônio Casaroto S/N, Lote Rural 117-C da Parte Leste do Perímetro "B" da Fazenda Britânia/Toledo - PR

AUTORES DO PROJETO:

MARCOS ROGERIO SISTI43995772072

PROPRIETÁRIO:

UNIVERSIDADE ESTADUAL DO OESTE DO PARANÁ

DESENHO:

MARCOS

EXECUÇÃO:

EXECUÇÃO ORÇ.

ESCALA:

INDICADA

PRONÓIA:

01

DATA:

26/08/2025

A APROVAÇÃO DO PRESENTE PROJETO PELA PREFEITURA NÃO RECONHECE A PROPRIEDADE DO IMÓVEL.