


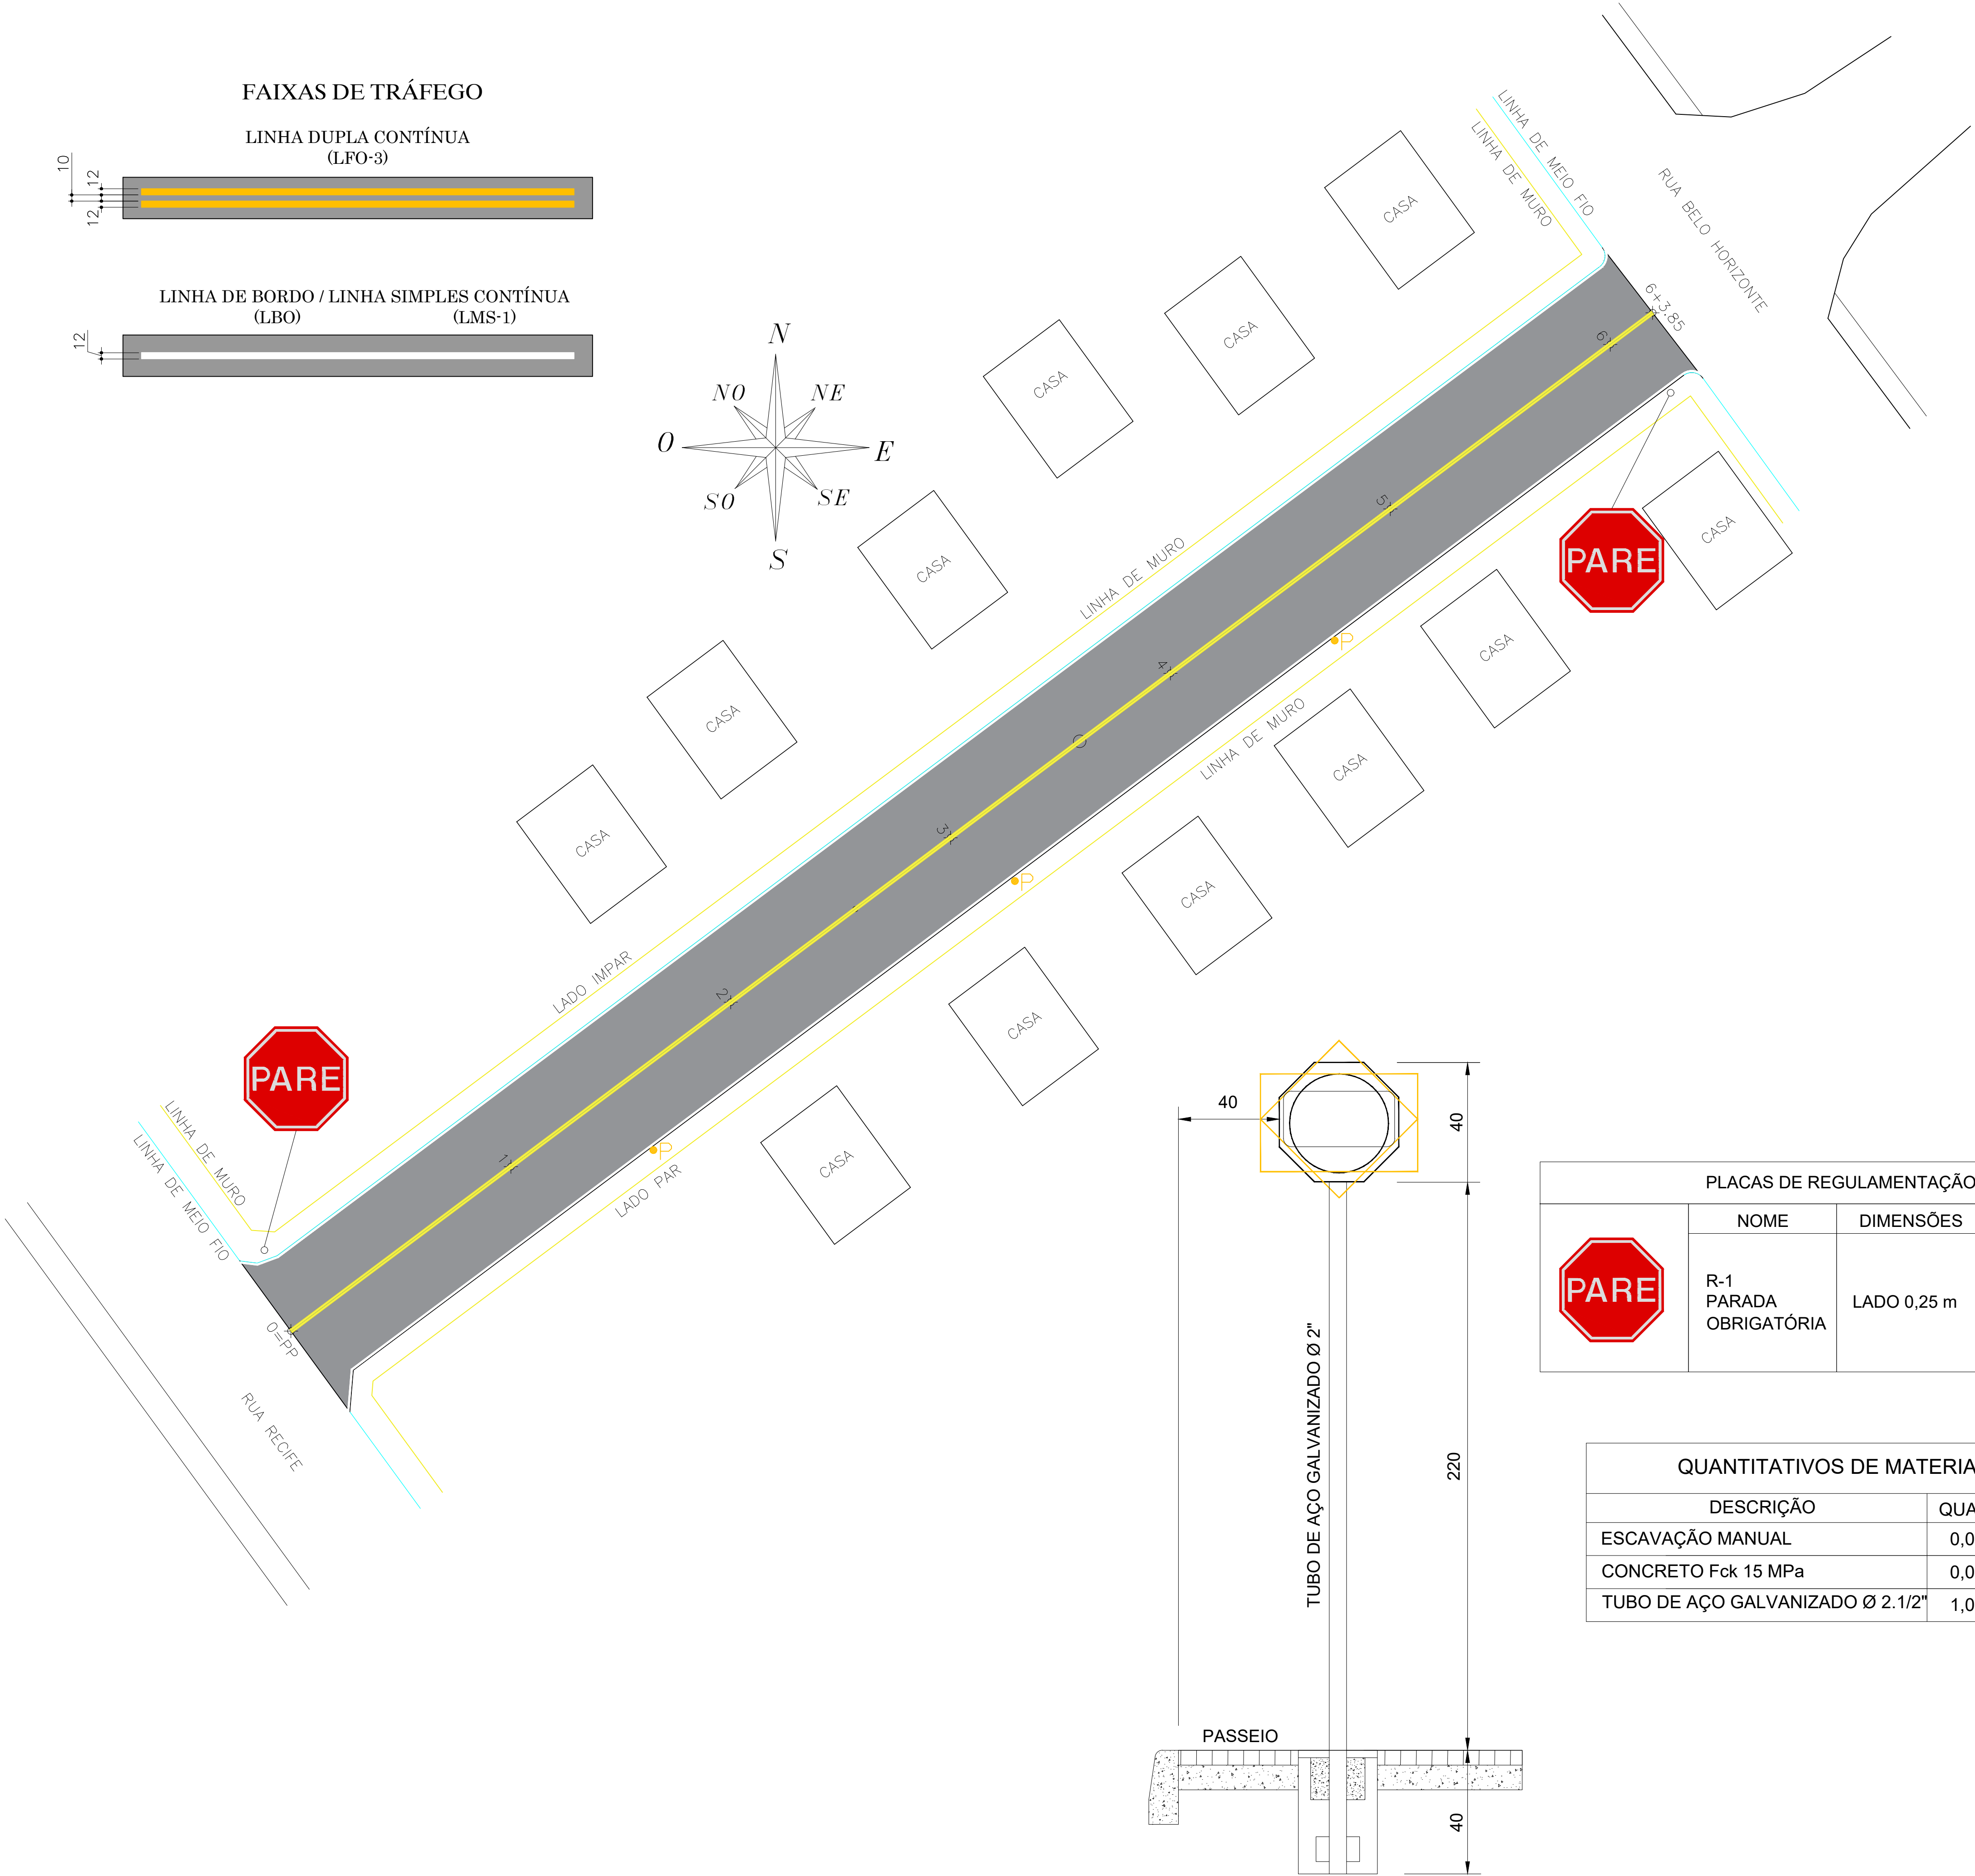

- LEGENDA
- EIXO DA PISTA DE ROLAMENTO
  - POSTE EXISTENTE
  - ESTACAS - A CADA 20,00 m
  - BORDO
  - MURO E/OU CERCADO
  - PISTA - PAVIMENTAÇÃO ASFÁLTICA PROJ.

OBS. - HAVENDO DIVERGÊNCIA ENTRE COTA E ESCALA, PREVALECE A COTA.  
- COTAS EM METROS.  
- QUALQUER ALTERAÇÃO NO PROJETO SOMENTE SERÁ PERMITIDA, SE AUTORIZADA POR ESCRITO PELO RESPONSÁVEL TÉCNICO, AUTOR DO PROJETO.

APROVAÇÃO

| PLACAS DE REGULAMENTAÇÃO |                        |             |                                                     |
|--------------------------|------------------------|-------------|-----------------------------------------------------|
|                          | NOME                   | DIMENSÕES   | CORES                                               |
|                          | R-1 PARADA OBRIGATÓRIA | LADO 0,25 m | FUNDO: VERMELHA<br>TARJA: BRANCO<br>LEGENDA: BRANCO |

| QUANTITATIVOS DE MATERIAIS       |        |       |
|----------------------------------|--------|-------|
| DESCRIÇÃO                        | QUANT. | UNID. |
| ESCAVAÇÃO MANUAL                 | 0,03   | m3    |
| CONCRETO Fck 15 MPa              | 0,03   | m3    |
| TUBO DE AÇO GALVANIZADO Ø 2.1/2" | 1,00   | und   |

|                                                                         |                           |                                                               |  |
|-------------------------------------------------------------------------|---------------------------|---------------------------------------------------------------|--|
|                                                                         |                           | CLIENTE                                                       |  |
| PREFEITURA MUNICIPAL DE APIÚNA                                          |                           |                                                               |  |
| DESCRIÇÃO                                                               |                           |                                                               |  |
| PROJETO DE PAVIMENTAÇÃO ASFÁLTICA, DRENAGEM PLUVIAL, SINALIZAÇÃO VIÁRIA |                           |                                                               |  |
| ENDEREÇO                                                                |                           |                                                               |  |
| RUA BRUSQUE, BAIRRO CENTRO, APIÚNA, SC.                                 |                           |                                                               |  |
| DATA                                                                    | ASSUNTO                   | FOLHA                                                         |  |
| JANEIRO/2024                                                            | SINALIZAÇÃO VIÁRIA E DET. | 01/01                                                         |  |
| ESCALA                                                                  | FORMATO                   | ARQUIVO                                                       |  |
| SEM ESC.                                                                | A1                        |                                                               |  |
| CLIENTE                                                                 |                           | RESPONSÁVEL TÉCNICO                                           |  |
|                                                                         |                           | APROVADO EM 08/01/2024                                        |  |
|                                                                         |                           | LETÍCIA LUIZA LANGE<br>ARQUITETA E URBANISTA CAU/SC A130918-8 |  |