

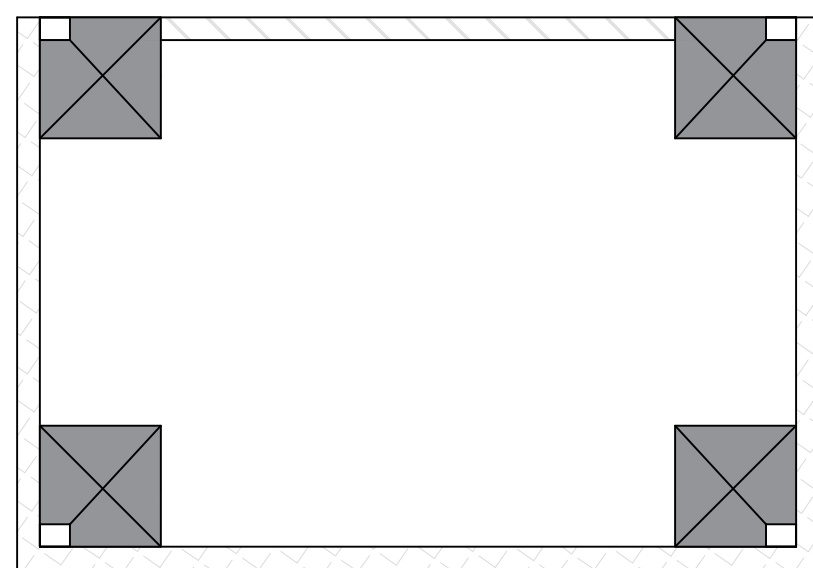


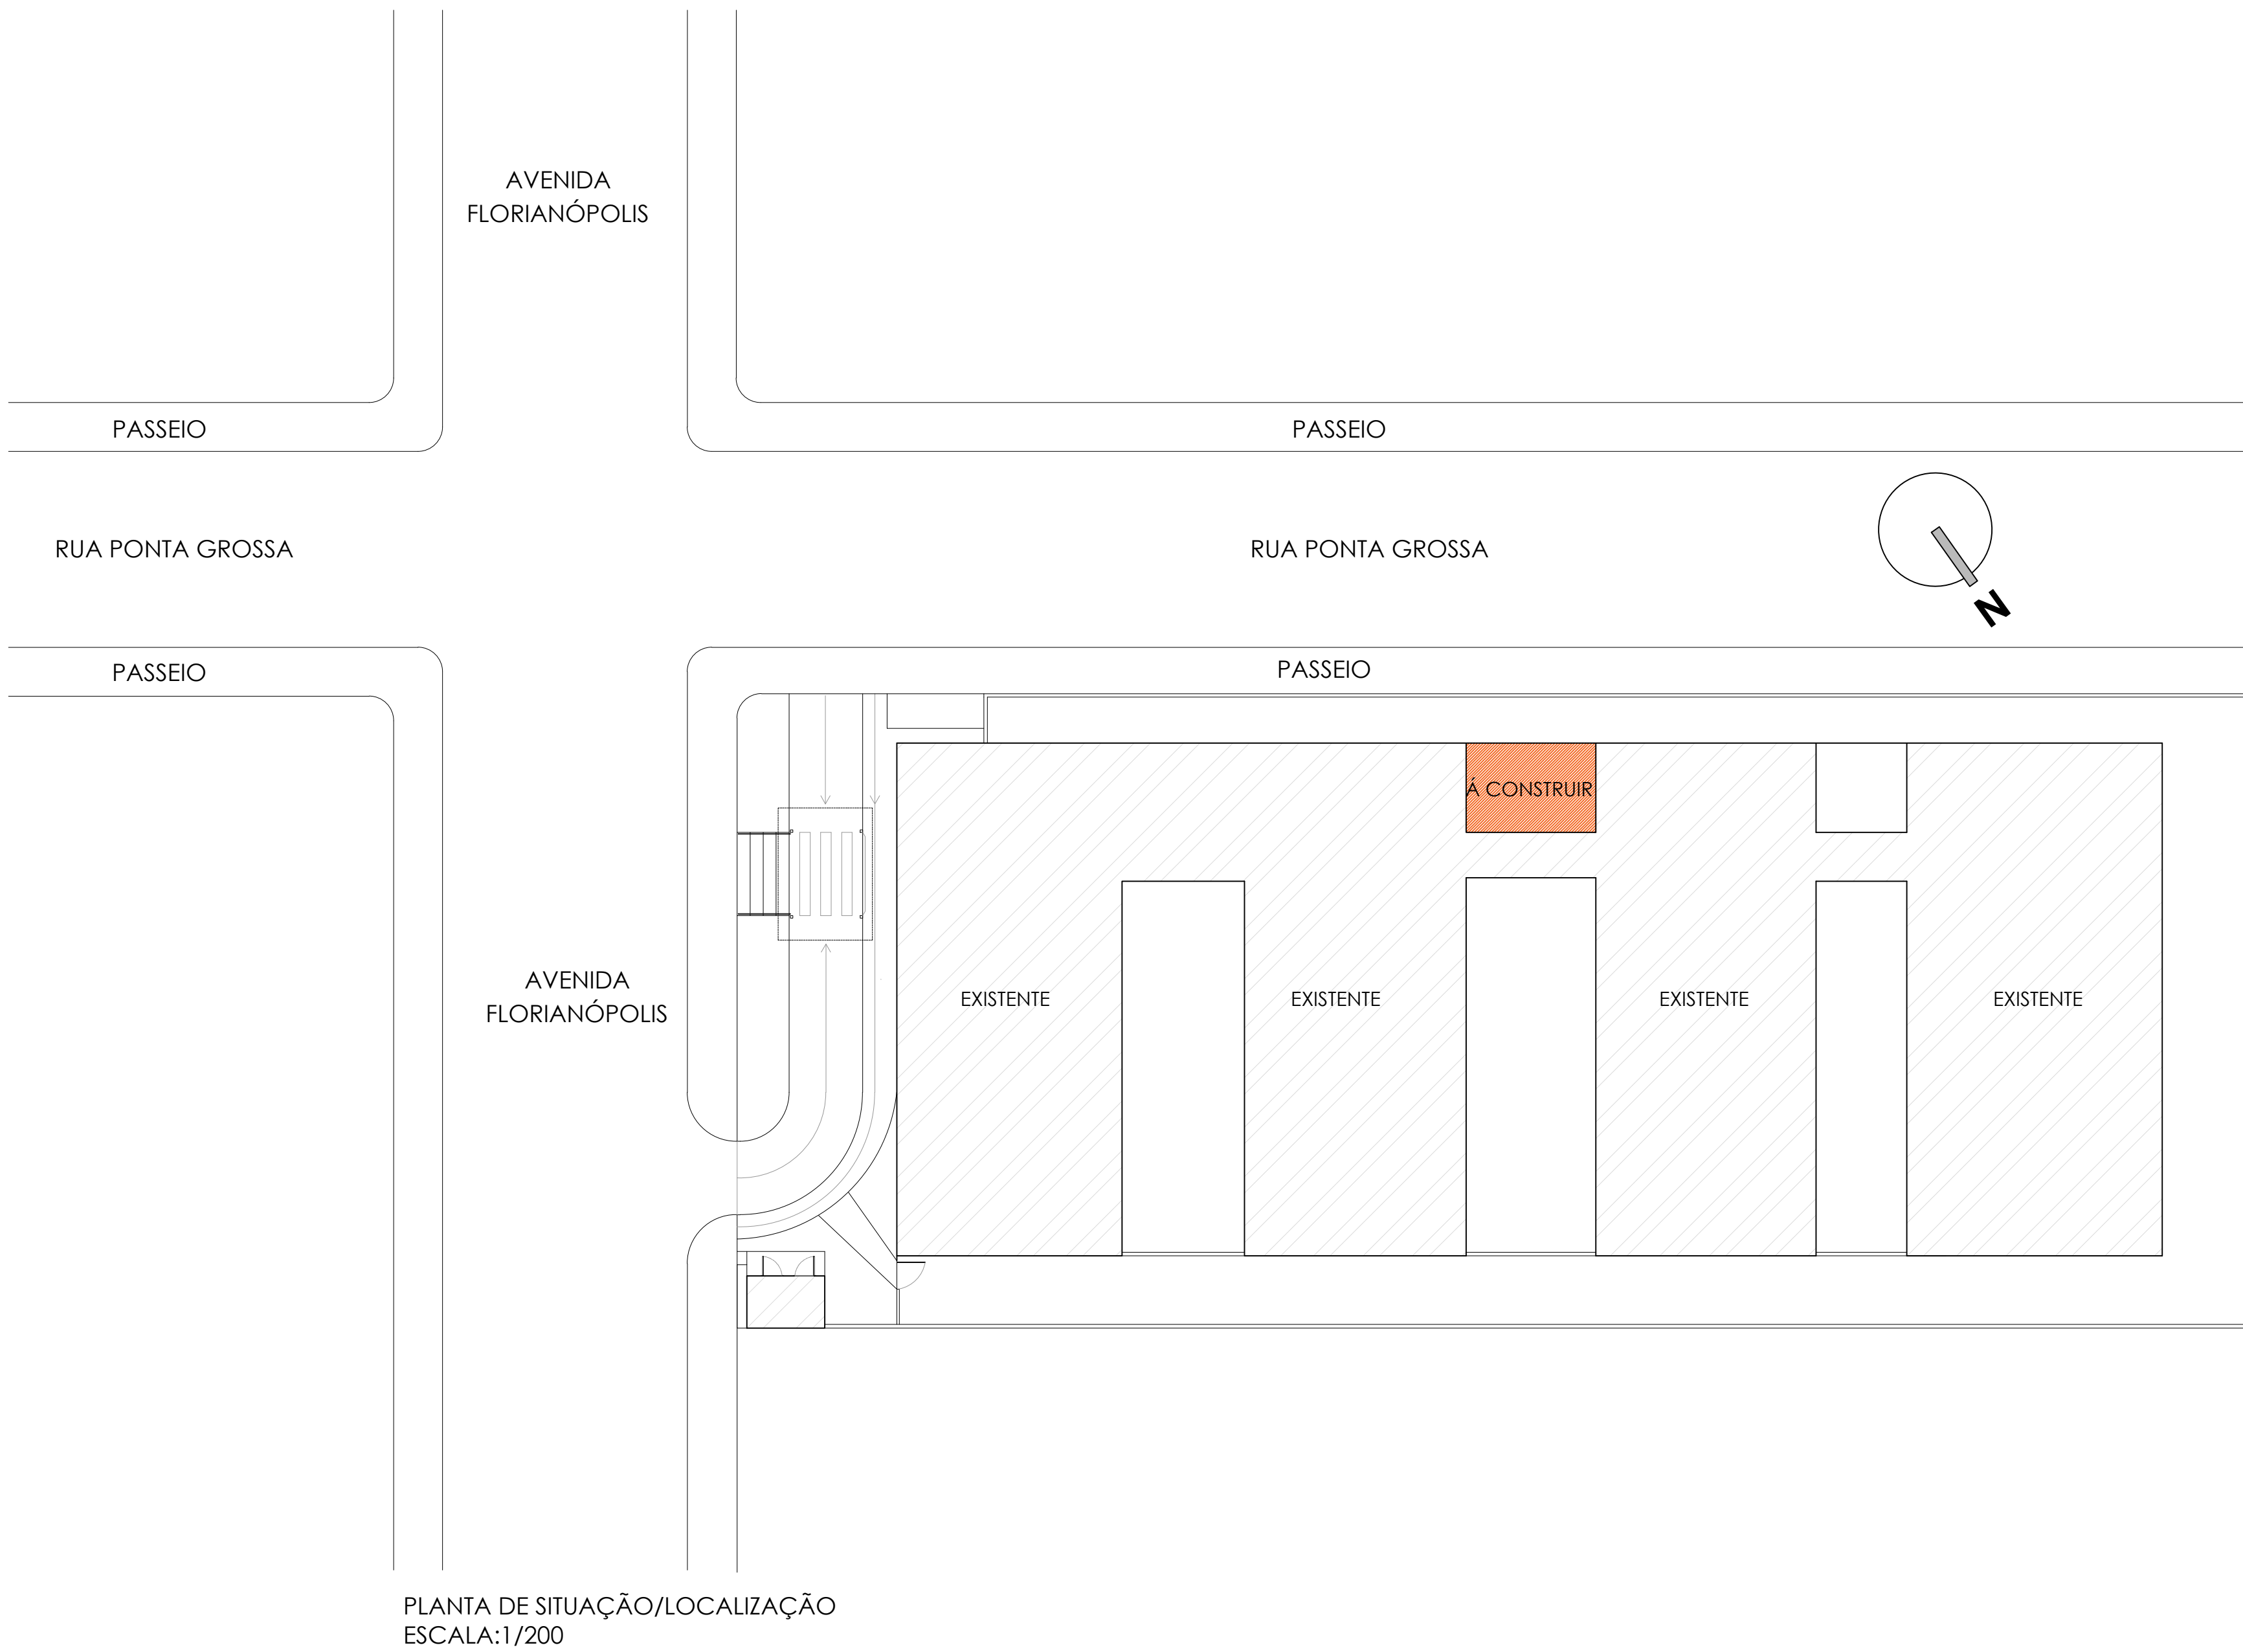

Alvenaria Existente

Alvenaria à construir

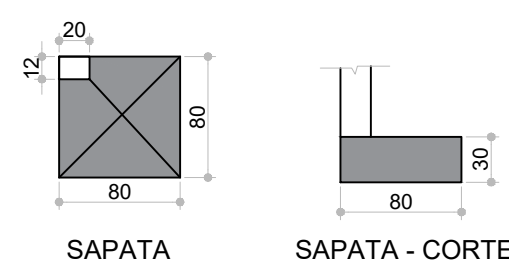

SAPATAS 80X80X30


As sapatas terão tamanho 80 cm x 80 cm x 30 cm e receberão barras de aço de 10mm para produção da grelha. Instalar ferragem de 10mm, sendo uma barra a cada 10 cm nos dois sentidos.

PILARES 12X20

Os pilares terão dimensões de 12cm x 20cm e receberão 4 barras de 10mm, com estribos de 5mm a cada 15cm.

VIGAS 12X30

ESTRIBO 8X26

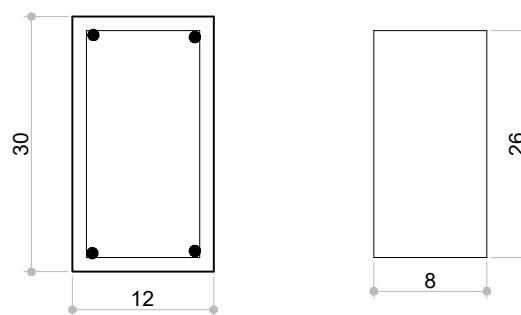

VIGAS BALDRAME 12X30

As vigas baldrame terão dimensões de 12cm x 30cm e receberão 4 barras e 10mm cada. Os estribos serão colocados a cada 15cm.

OBS.

- HAVENDO DIVERGÊNCIA ENTRE COTA E ESCALA, PREVALECERÁ A COTA.
- COTAS EM METROS.
- QUALQUER ALTERAÇÃO NO PROJETO SOMENTE SERÁ PERMITIDA, SE AUTORIZADA POR ESCRITO PELO RESPONSÁVEL TÉCNICO, AUTOR DO PROJETO.

		CLIENTE		PREFEITURA MUNICIPAL DE APIÚNA	
		DESCRIÇÃO			
		REESTRUTURAÇÃO DA FARMÁCIA DA UNIDADE BÁSICA DE SAÚDE CENTRO			
ENDEREÇO					
AVENIDA FLORIANÓPOLIS, N°107, CENTRO, APIÚNA/SC					
DATA		ASSUNTO		FOLHA	
FEVEREIRO/2024		SITUAÇÃO/LOCALIZAÇÃO ESTRUTURAL/DETALHES		01/02	
ESCALA		FORMATO			
INDICADA		A1		ReestruturaçãoSaúde.dwg	
CLIENTE		RESPONSÁVEL TÉCNICO			
		APROVADO EM 26/02/2024			
		LETICIA LUIZA LANGE ARQUITETA E URBANISTA CAU/SC A130918-B			