


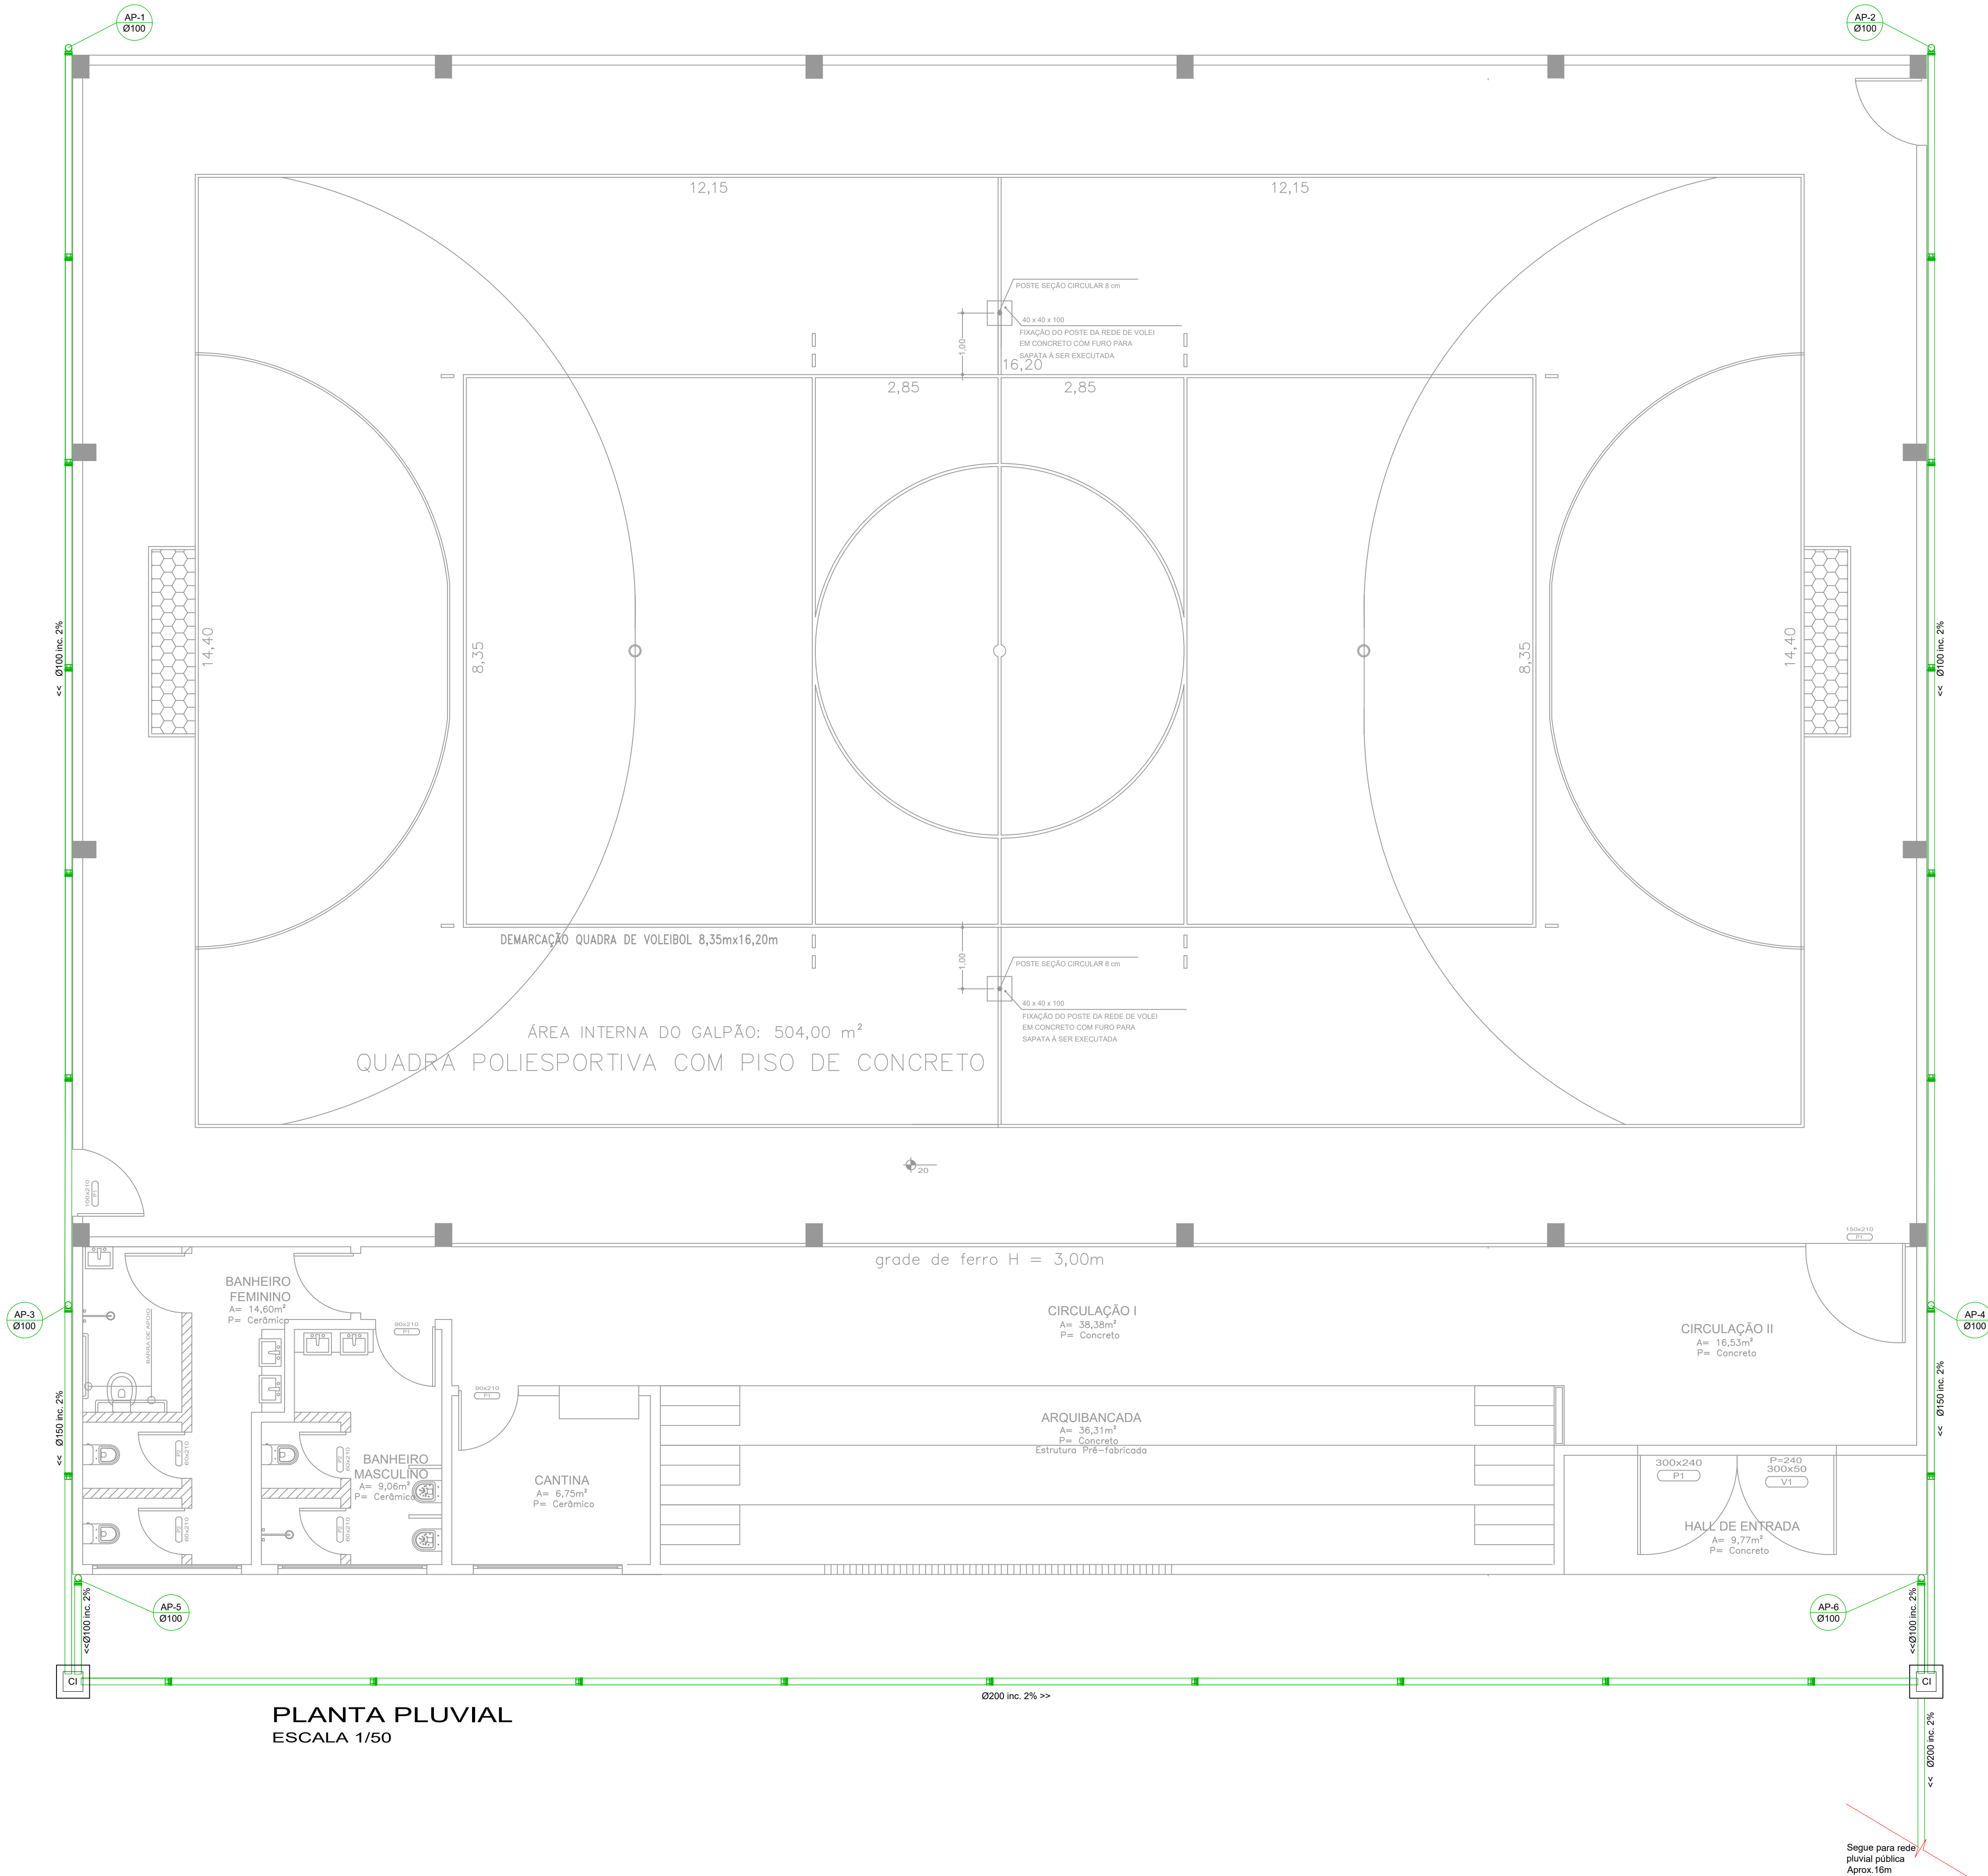

PLANTA PLUVIAL
ESCALA 1/50

Aprovações:

Representante Tomador

MARCELO DOUTEL DA SILVA
Prefeito de Apiluna

Responsável técnica

Morgana Casatti

Assessora de Planejamento

Letícia Luiza Lange

Revisão	Alteração	Desenhista	Data
02			
01			
00	Emissão Inicial	Morgana	22/02/2024

PROJETO PLUVIAL

Engenheiro(a):

Morgana Casatti
CREA/SC: 147120-0

Email: engenhoria.c@apiuna.sc.gov.br

Proprietário:

Prefeitura Municipal de Apiluna

CNPJ: 11.195.905/0001-80

Uso:

PROJETO COMPLEMENTAR DE UMA QUADRA POLIESPORTIVA

Endereço da obra:

Referência:

Planta Pluvial

Desenho:

Morgana

Área:

Total = 642,60m²

Data:

fevereiro / 2024

Prancha: A-1

02/02