


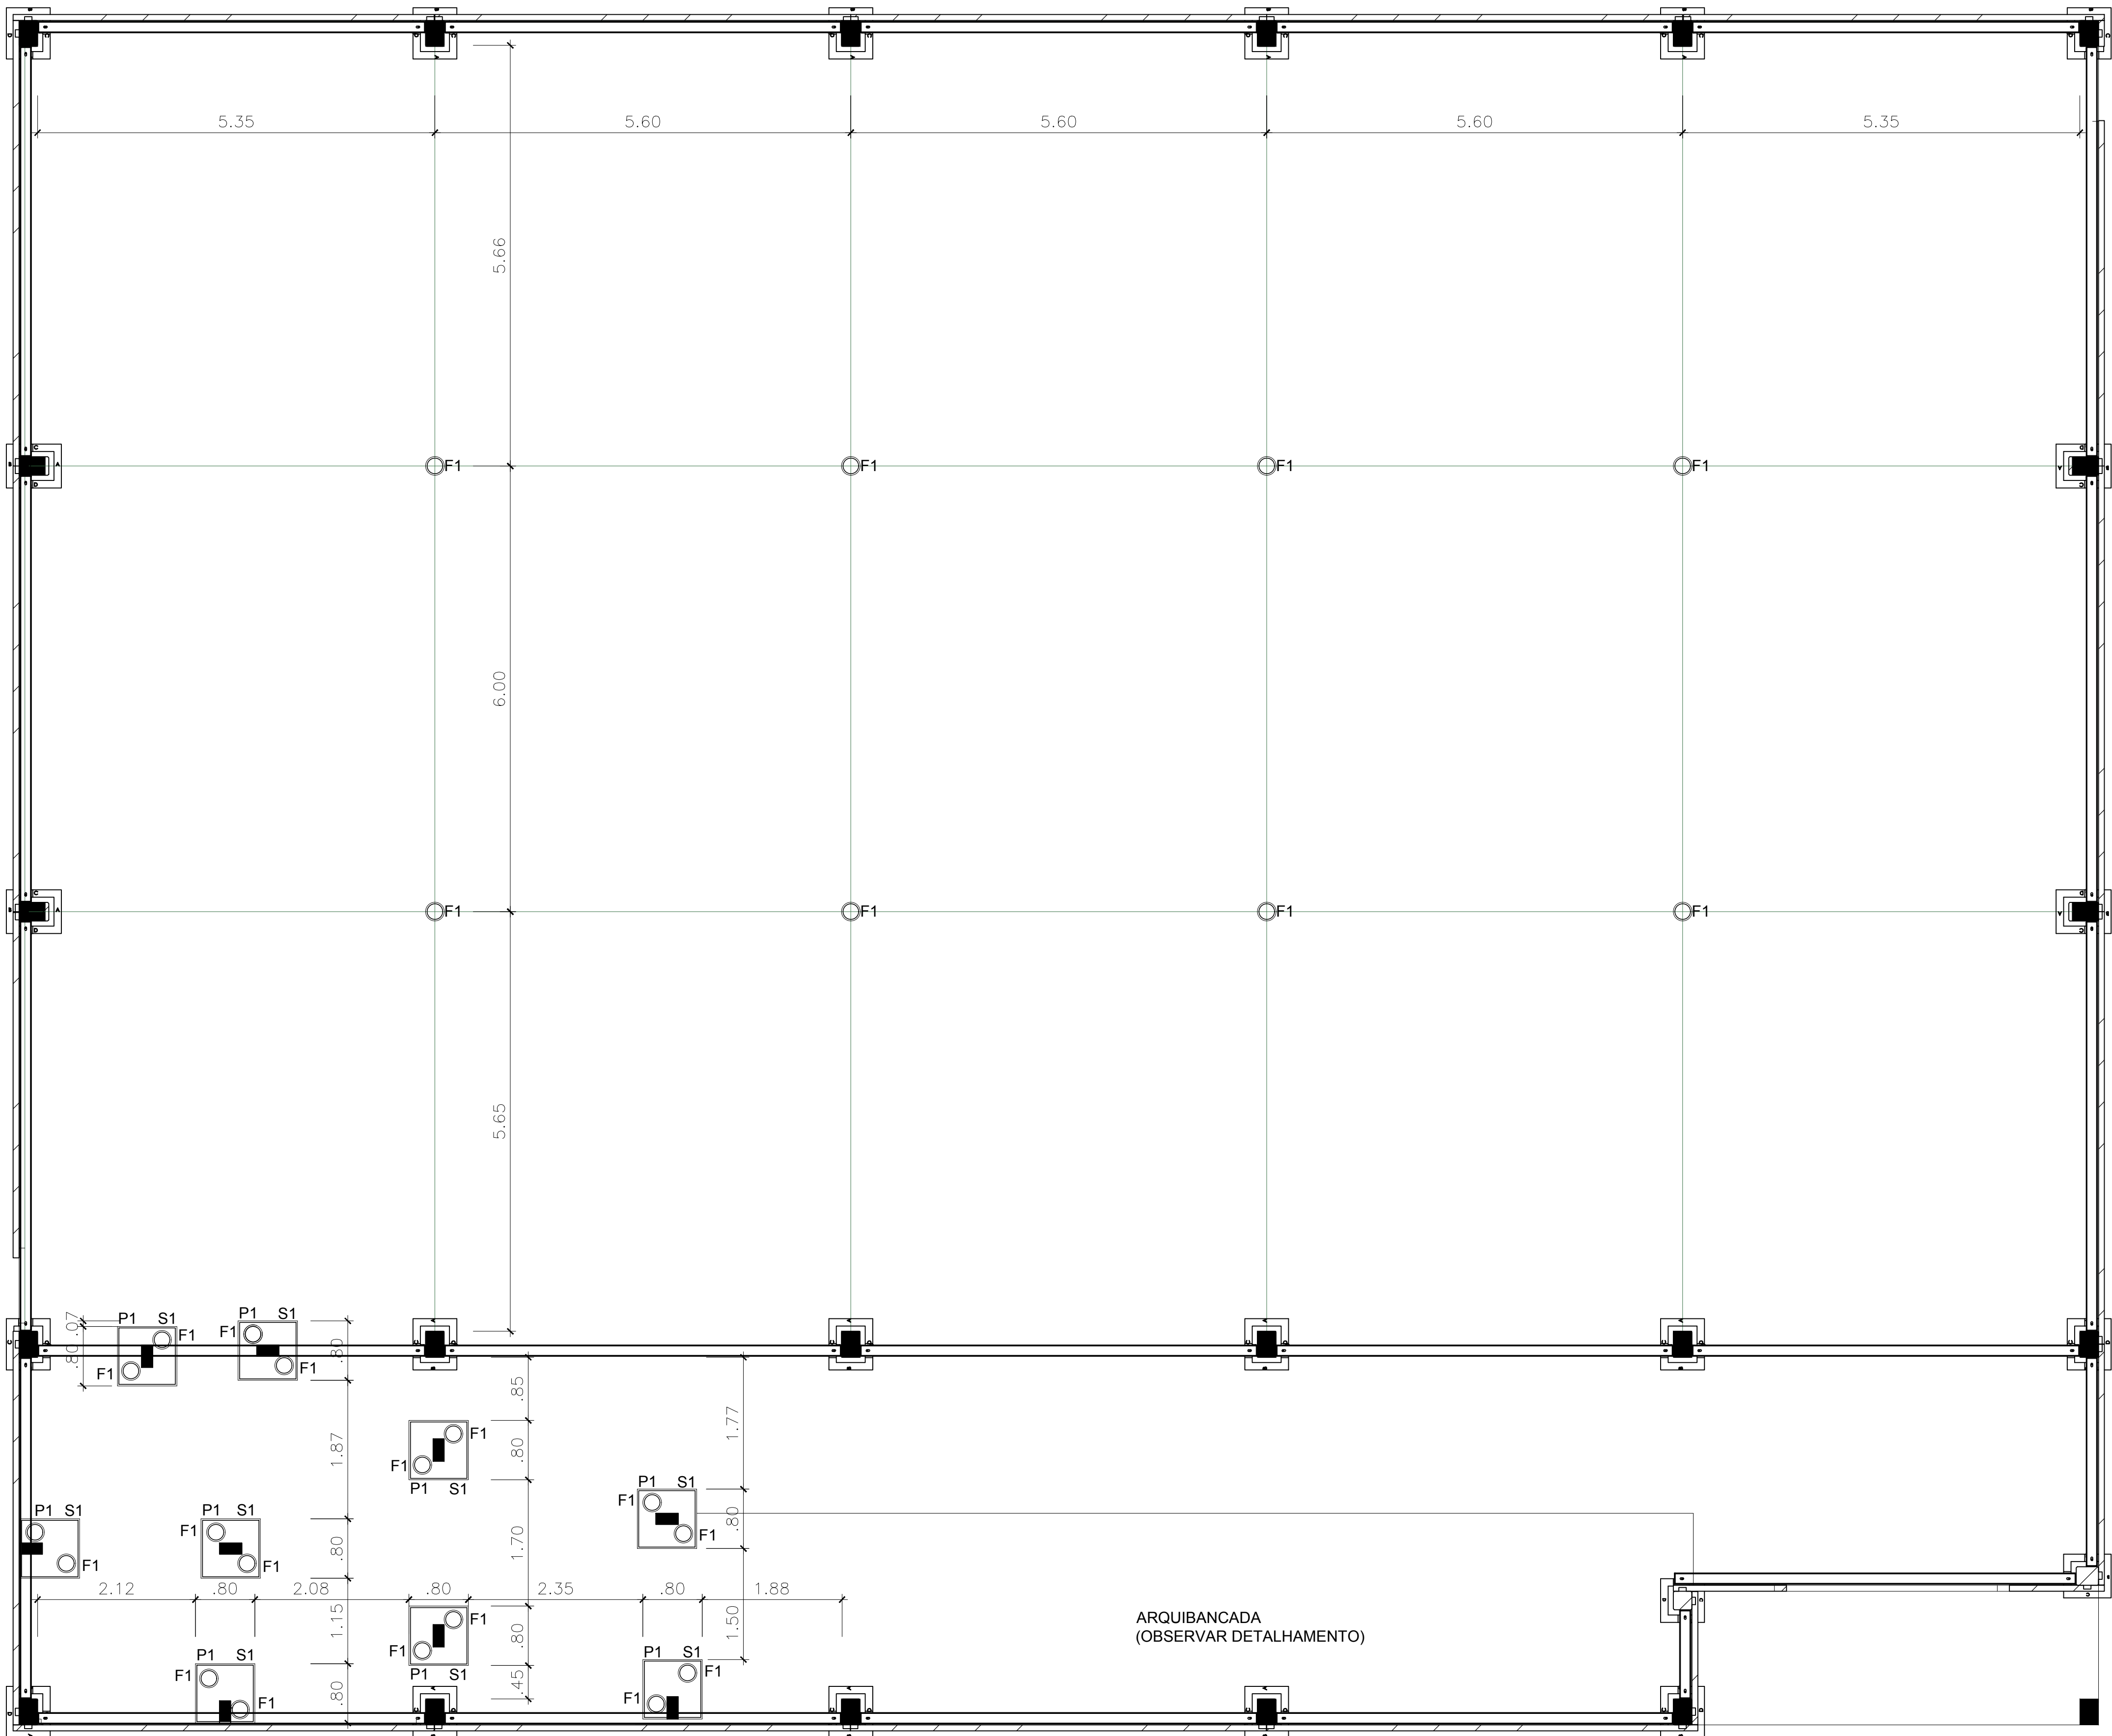

PLANTA BAIXA DA FUNDAÇÃO
ESCALA 50 / 100