



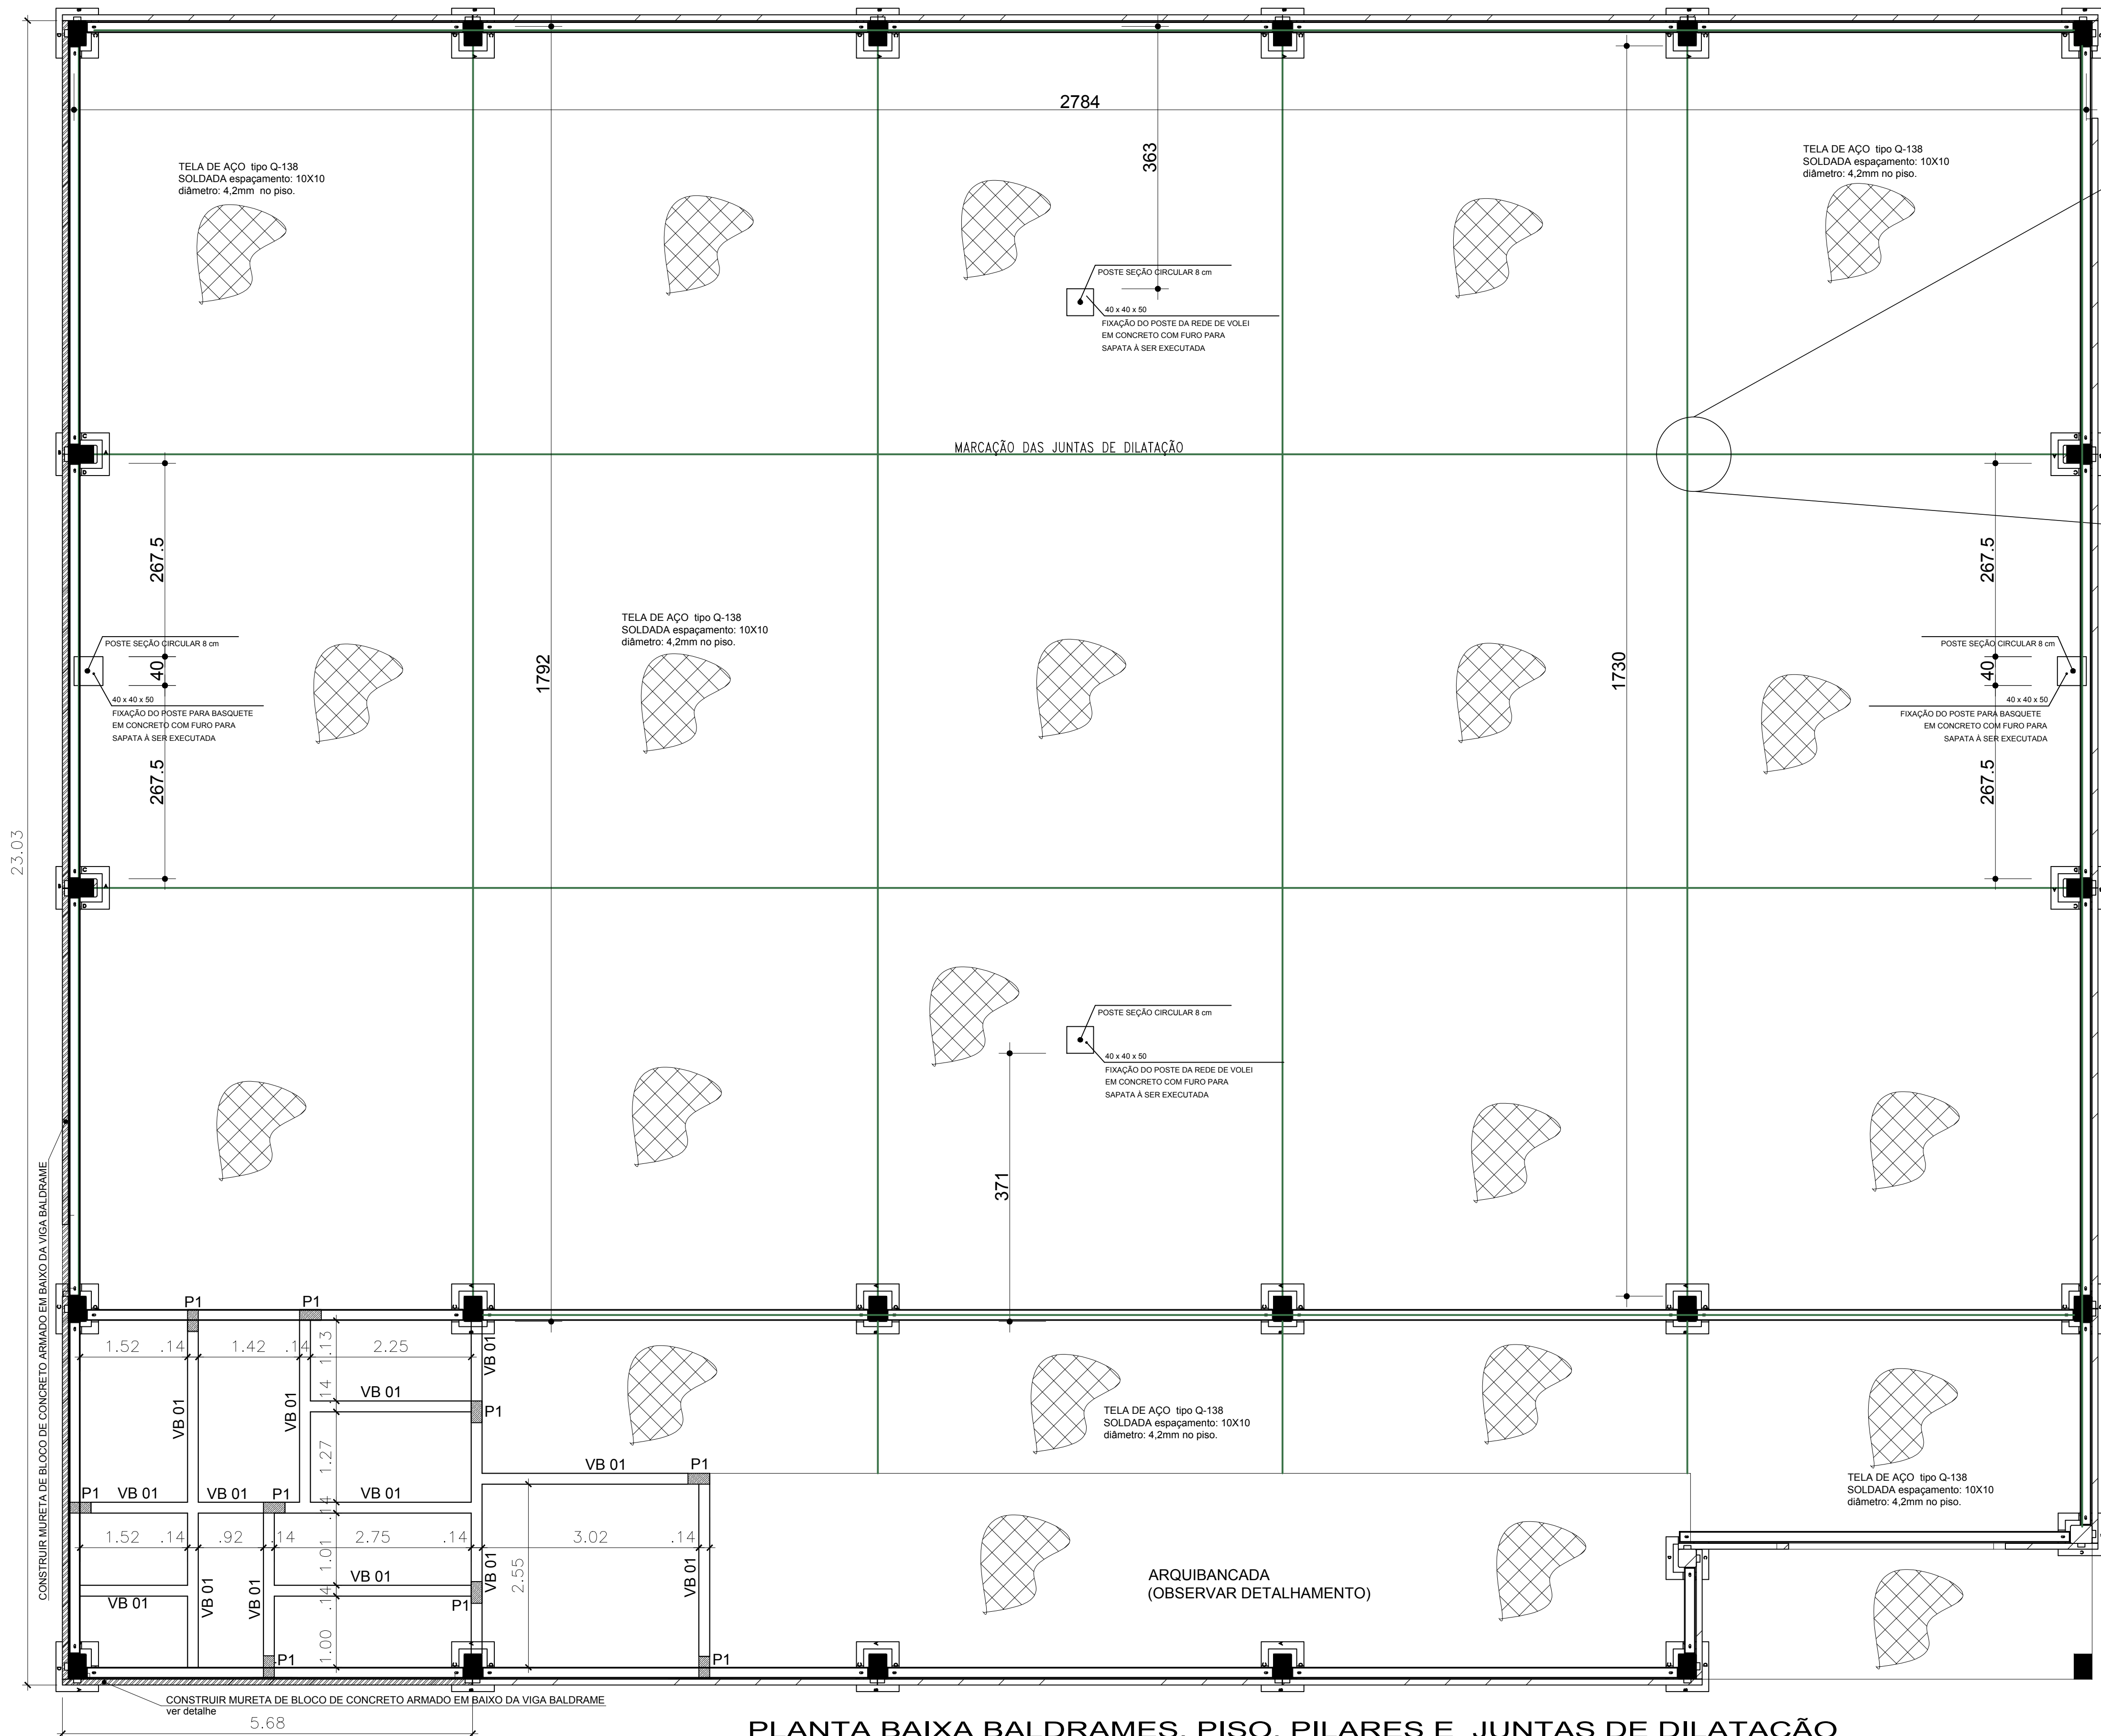

PLANTA BAIXA BALDRAMES, PISO, PILARES E JUNTAS DE DILATAÇÃO
ESCALA 50 / 100

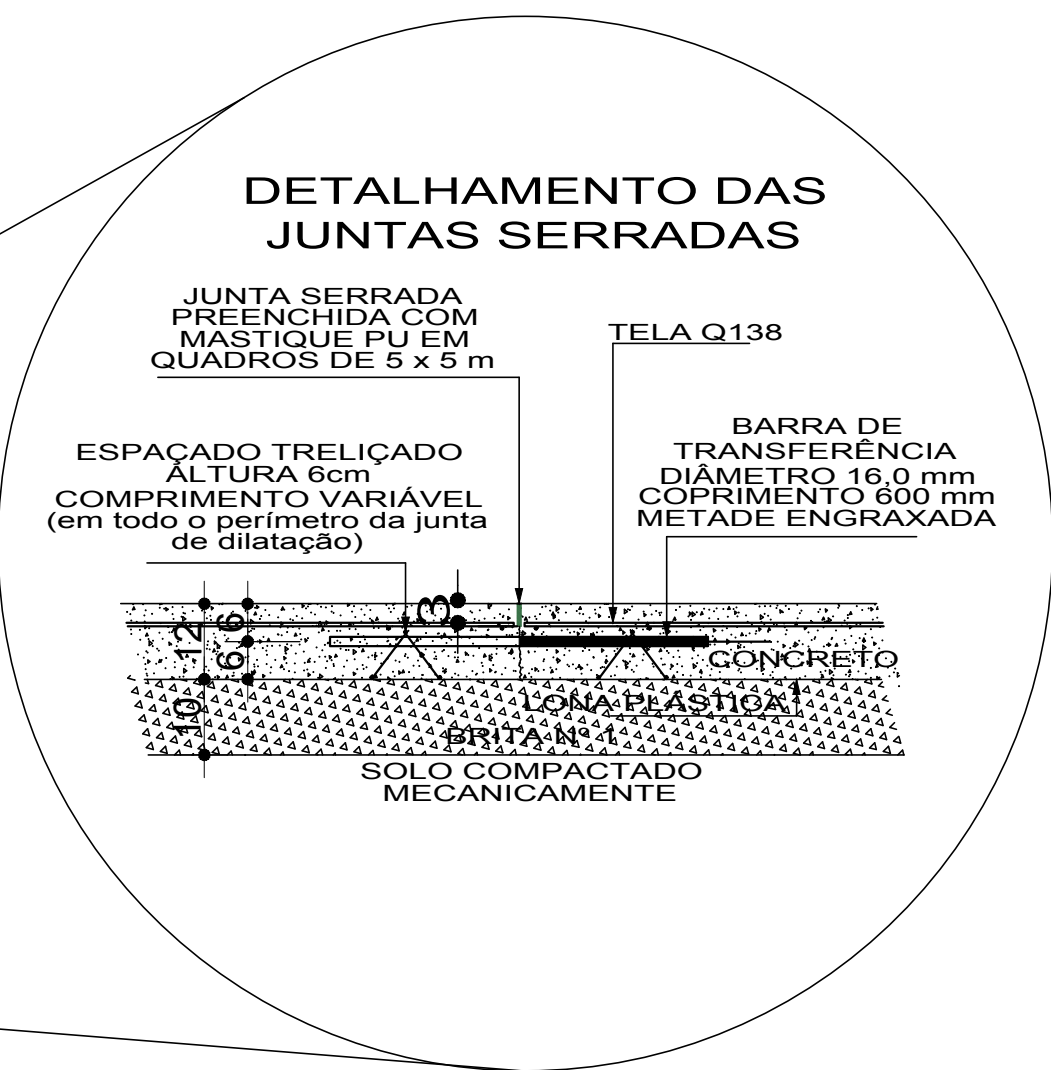

- Nota:
- foram demarcada os locais para a execução das juntas de dilatação inclusive nas laterais que ficam próxima as placas de fechamento.
 - Comprimento total calculado das juntas de dilatação 115,00 metros.

Aprovações:			
Representante Tomador			
MARCELO DOUTEL DA SILVA Prefeito de Apiuna			
Responsável técnica		Assessora de Planejamento	
Morgana Casatti		Letícia Luiza Lange	
Revisão	Alteração	Desenhista	Data
02			
01			
00	Emissão Inicial	Morgana	21/02/2024

PROJETO ESTRUTURAL

Engenheiro(a):		
Morgana Casatti		
CREA/SC: 147120-0		
Email: engenharia.c@apiuna.sc.gov.br		
Proprietário:		CNPJ: 11.195.905/0001-80
Prefeitura Municipal de Apiuna		
Uso:		Endereço da obra:
PROJETO COMPLEMENTAR DE UMA QUADRA POLIESPORTIVA		

Referência:			
Planta Baixa baldrames, piso, pilares e juntas de dilatação			
Desenho:	Área:	Data:	Prancha: A-1
Morgana	Total = 642,60m²	fevereiro / 2024	02/05
		Escala:	
		Indicada	