


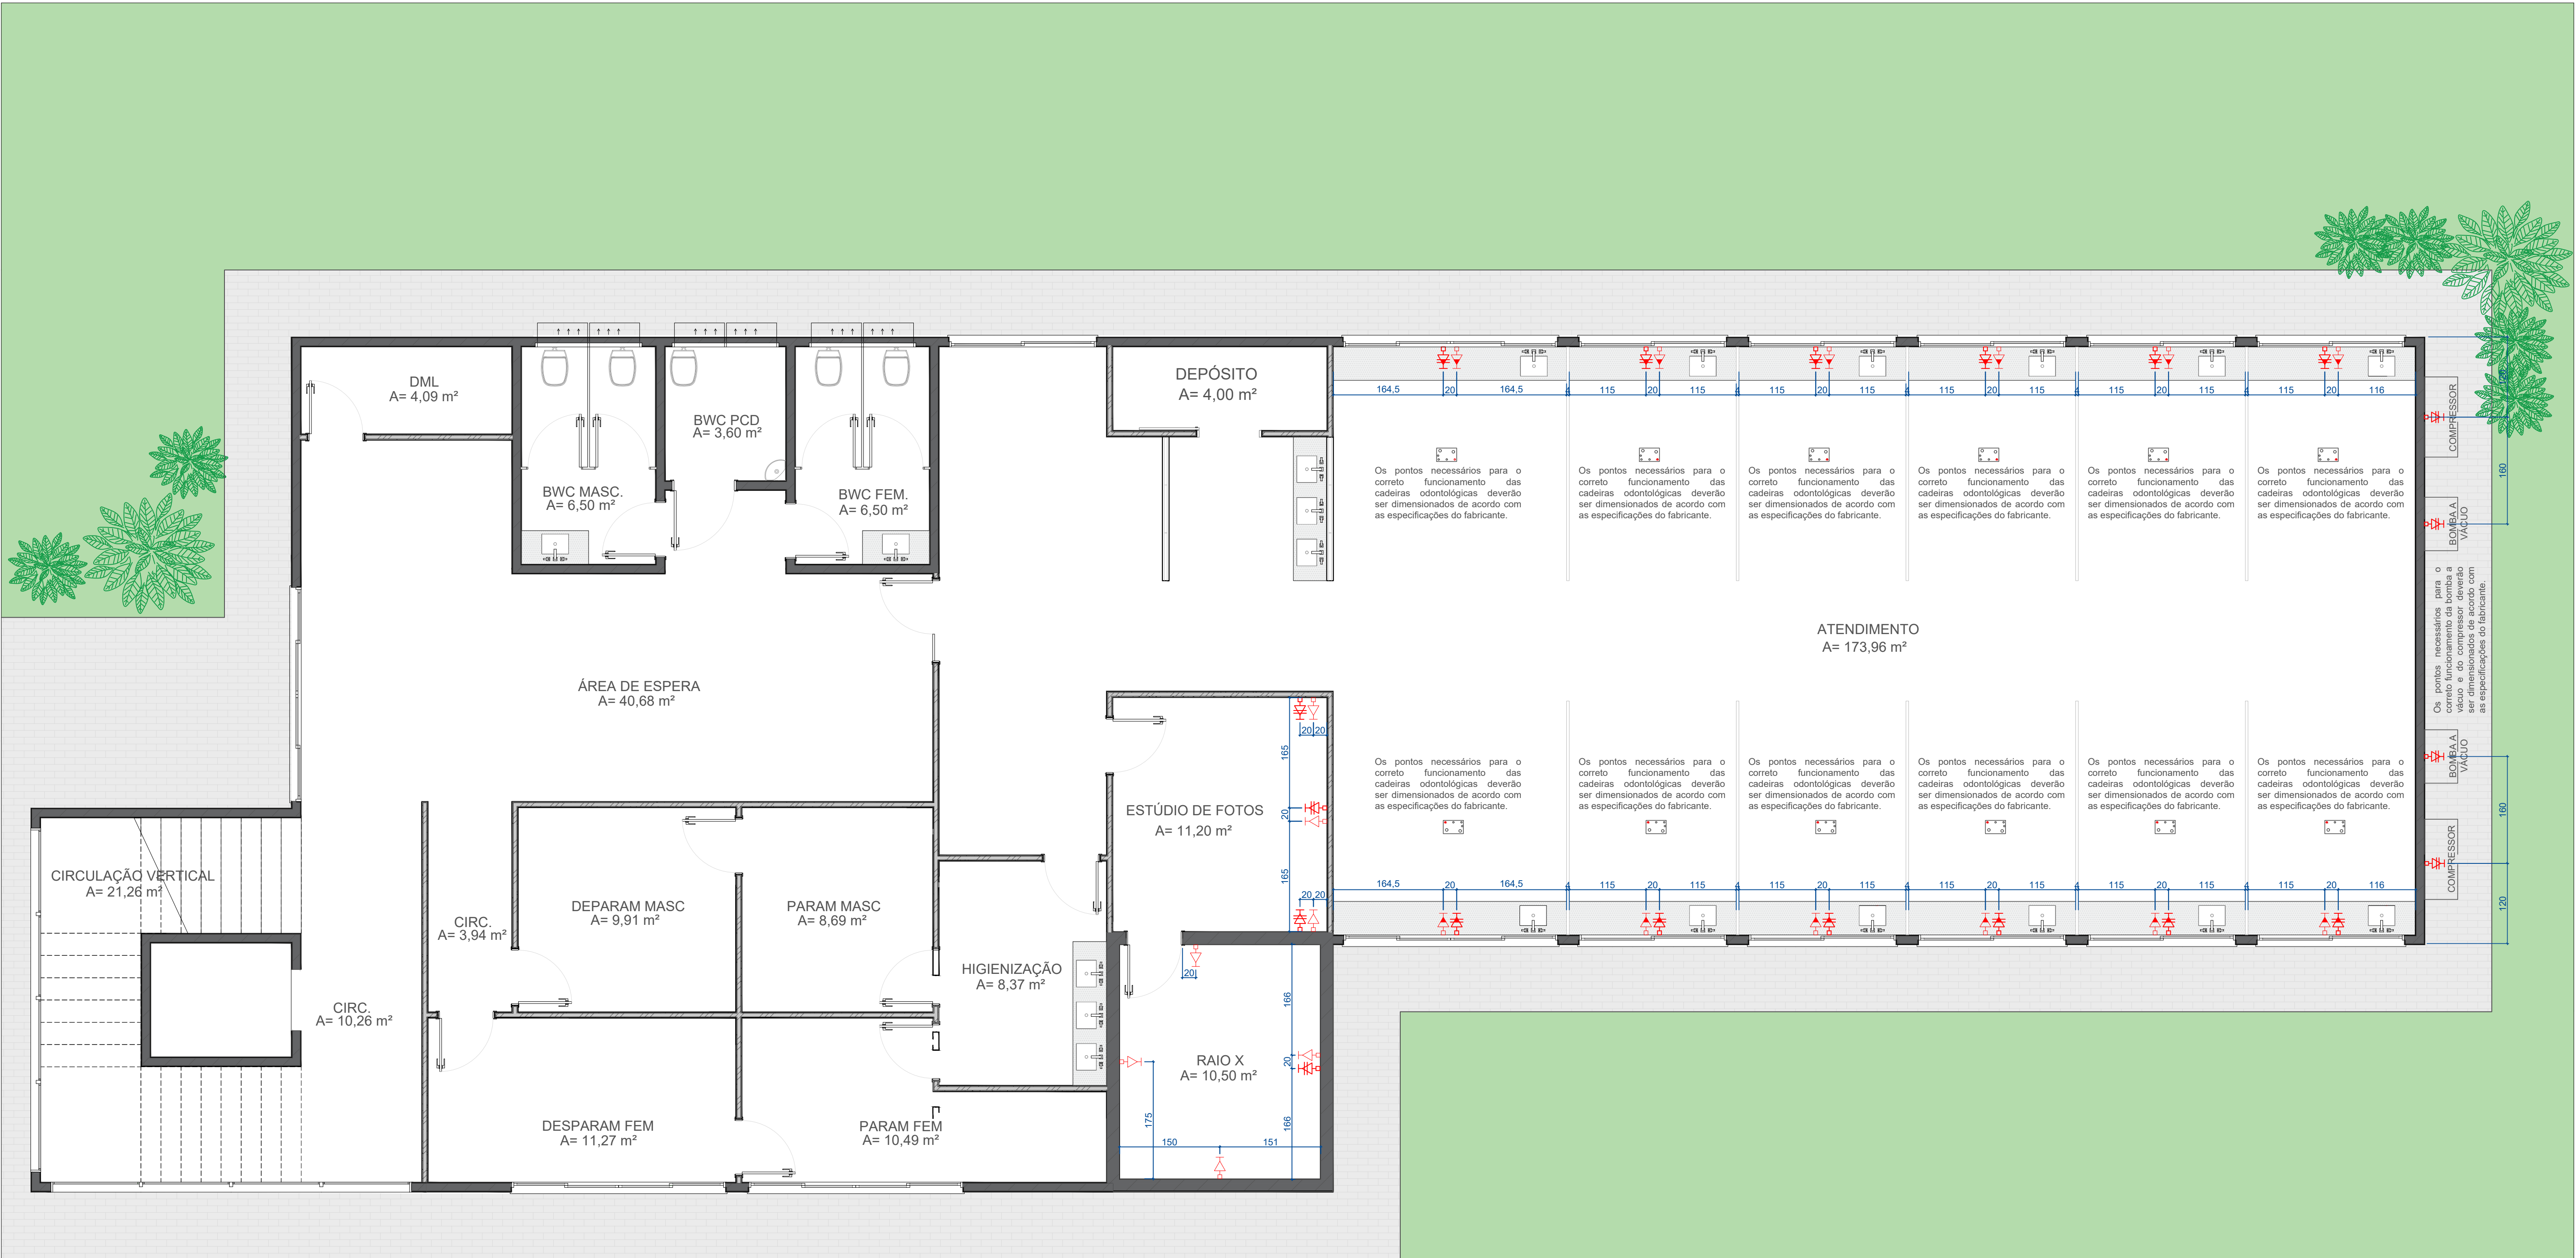

PLANTA BAIXA - Térreo
Pontos Elétricos
Esc:.....1/50

*OBS: Foram indicados em planta os pontos elétricos considerados essenciais ao funcionamento dos equipamentos odontológicos previstos nos ambientes. A definição dos demais pontos elétricos ficará a cargo da empresa contratada, devendo atender às demandas específicas de cada ambiente, bem como às normas técnicas aplicáveis. O dimensionamento dos pontos elétricos deverá observar as especificações técnicas do modelo de cadeira odontológica definido, garantindo seu adequado funcionamento.

Cada Cadeira Odontológica deve conter a instalação de ponto elétrico, esgoto, sucção de alta potência, comando ciclone, ar comprimido e água.

SIMBOLOGIA	ESPECIFICAÇÕES - TOMADAS
	TOMADA 2P+T/127 V PADRÃO ABNT 14136 - Cx RET 4x2" / H=30
	TOMADA 2P+T/220 V PADRÃO ABNT 14136 - Cx RET 4x2" / H=30
	TOMADA 2P+T/127 V PADRÃO ABNT 14136 - Cx RET 4x2" / H=100
	TOMADA 2P+T/220 V PADRÃO ABNT 14136 - Cx RET 4x2" / H=100
	TOMADA 2P+T/220 V PADRÃO ABNT 14136 - Cx RET 4x2" / H=225
	TOMADA DE PISO 2P+T/127 V PADRÃO ABNT 14136 - Cx RET 4x2"

Projetado Steli Furtado Cabral	Desenhado Steli Furtado Cabral	Projeto Projeto Arquitetônico	
Endereço da obra: Rua/n. ° Av. General Carlos Cavalcanti, 4748		Obra Nome da Obra	
Resp. Técnico Steli Furtado Cabral Arquiteta e Urbanista CAU/PR A2938596		Título/subtítulo Bloco COD PLANTA BAIXA Pontos Elétricos	
Emissão 14/04/2026	Escala Indicada	ART/PRRT SI16649699R01CT001	Número de identificação R01 COD - CLINICA ODONTO
Folha 1 de 2		Revisão 01	



PLANTA BAIXA - Superior
Pontos Elétricos
Esc:.....1/50

*OBS: Foram indicados em planta os pontos elétricos considerados essenciais ao funcionamento dos equipamentos odontológicos previstos nos ambientes. A definição dos demais pontos elétricos ficará a cargo da empresa contratada, devendo atender às demandas específicas de cada ambiente, bem como às normas técnicas aplicáveis. O dimensionamento dos pontos elétricos deverá observar as especificações técnicas do modelo de cadeira odontológica definido, garantindo seu adequado funcionamento.

Cada Cadeira Odontológica deve conter a instalação de ponto elétrico, esgoto, sucção de alta potência, comando ciclone, ar comprimido e água.

SIMBOLOGIA	ESPECIFICAÇÕES - TOMADAS
	TOMADA 2P+T/127 V PADRÃO ABNT 14136 - Cx RET 4x2" / H=30
	TOMADA 2P+T/220 V PADRÃO ABNT 14136 - Cx RET 4x2" / H=30
	TOMADA 2P+T/127 V PADRÃO ABNT 14136 - Cx RET 4x2" / H=100
	TOMADA 2P+T/220 V PADRÃO ABNT 14136 - Cx RET 4x2" / H=100
	TOMADA 2P+T/220 V PADRÃO ABNT 14136 - Cx RET 4x2" / H=225
	TOMADA DE PISO 2P+T/127 V PADRÃO ABNT 14136 - Cx RET 4x2"

Projetado Steli Furtado Cabral	Desenhado Steli Furtado Cabral	Projeto Projeto Arquitetônico	
Endereço da obra: Rua/n. ° Av. General Carlos Cavalcanti, 4748		Obra Nome da Obra	
Resp. Técnico Steli Furtado Cabral Arquiteta e Urbanista CAU/PR A2938596		Diretor de Planejamento Físico Guilherme Araujo Vuitik Engenheiro Civil CREA PR 114455/D	
Emissão 14/04/2026		Escala Indicada	ART/PRRT S116649699R01CT001
		Número de identificação R01 COD - CLÍNICA ODONTO	Folha 2 de 2
			Revisão 01