


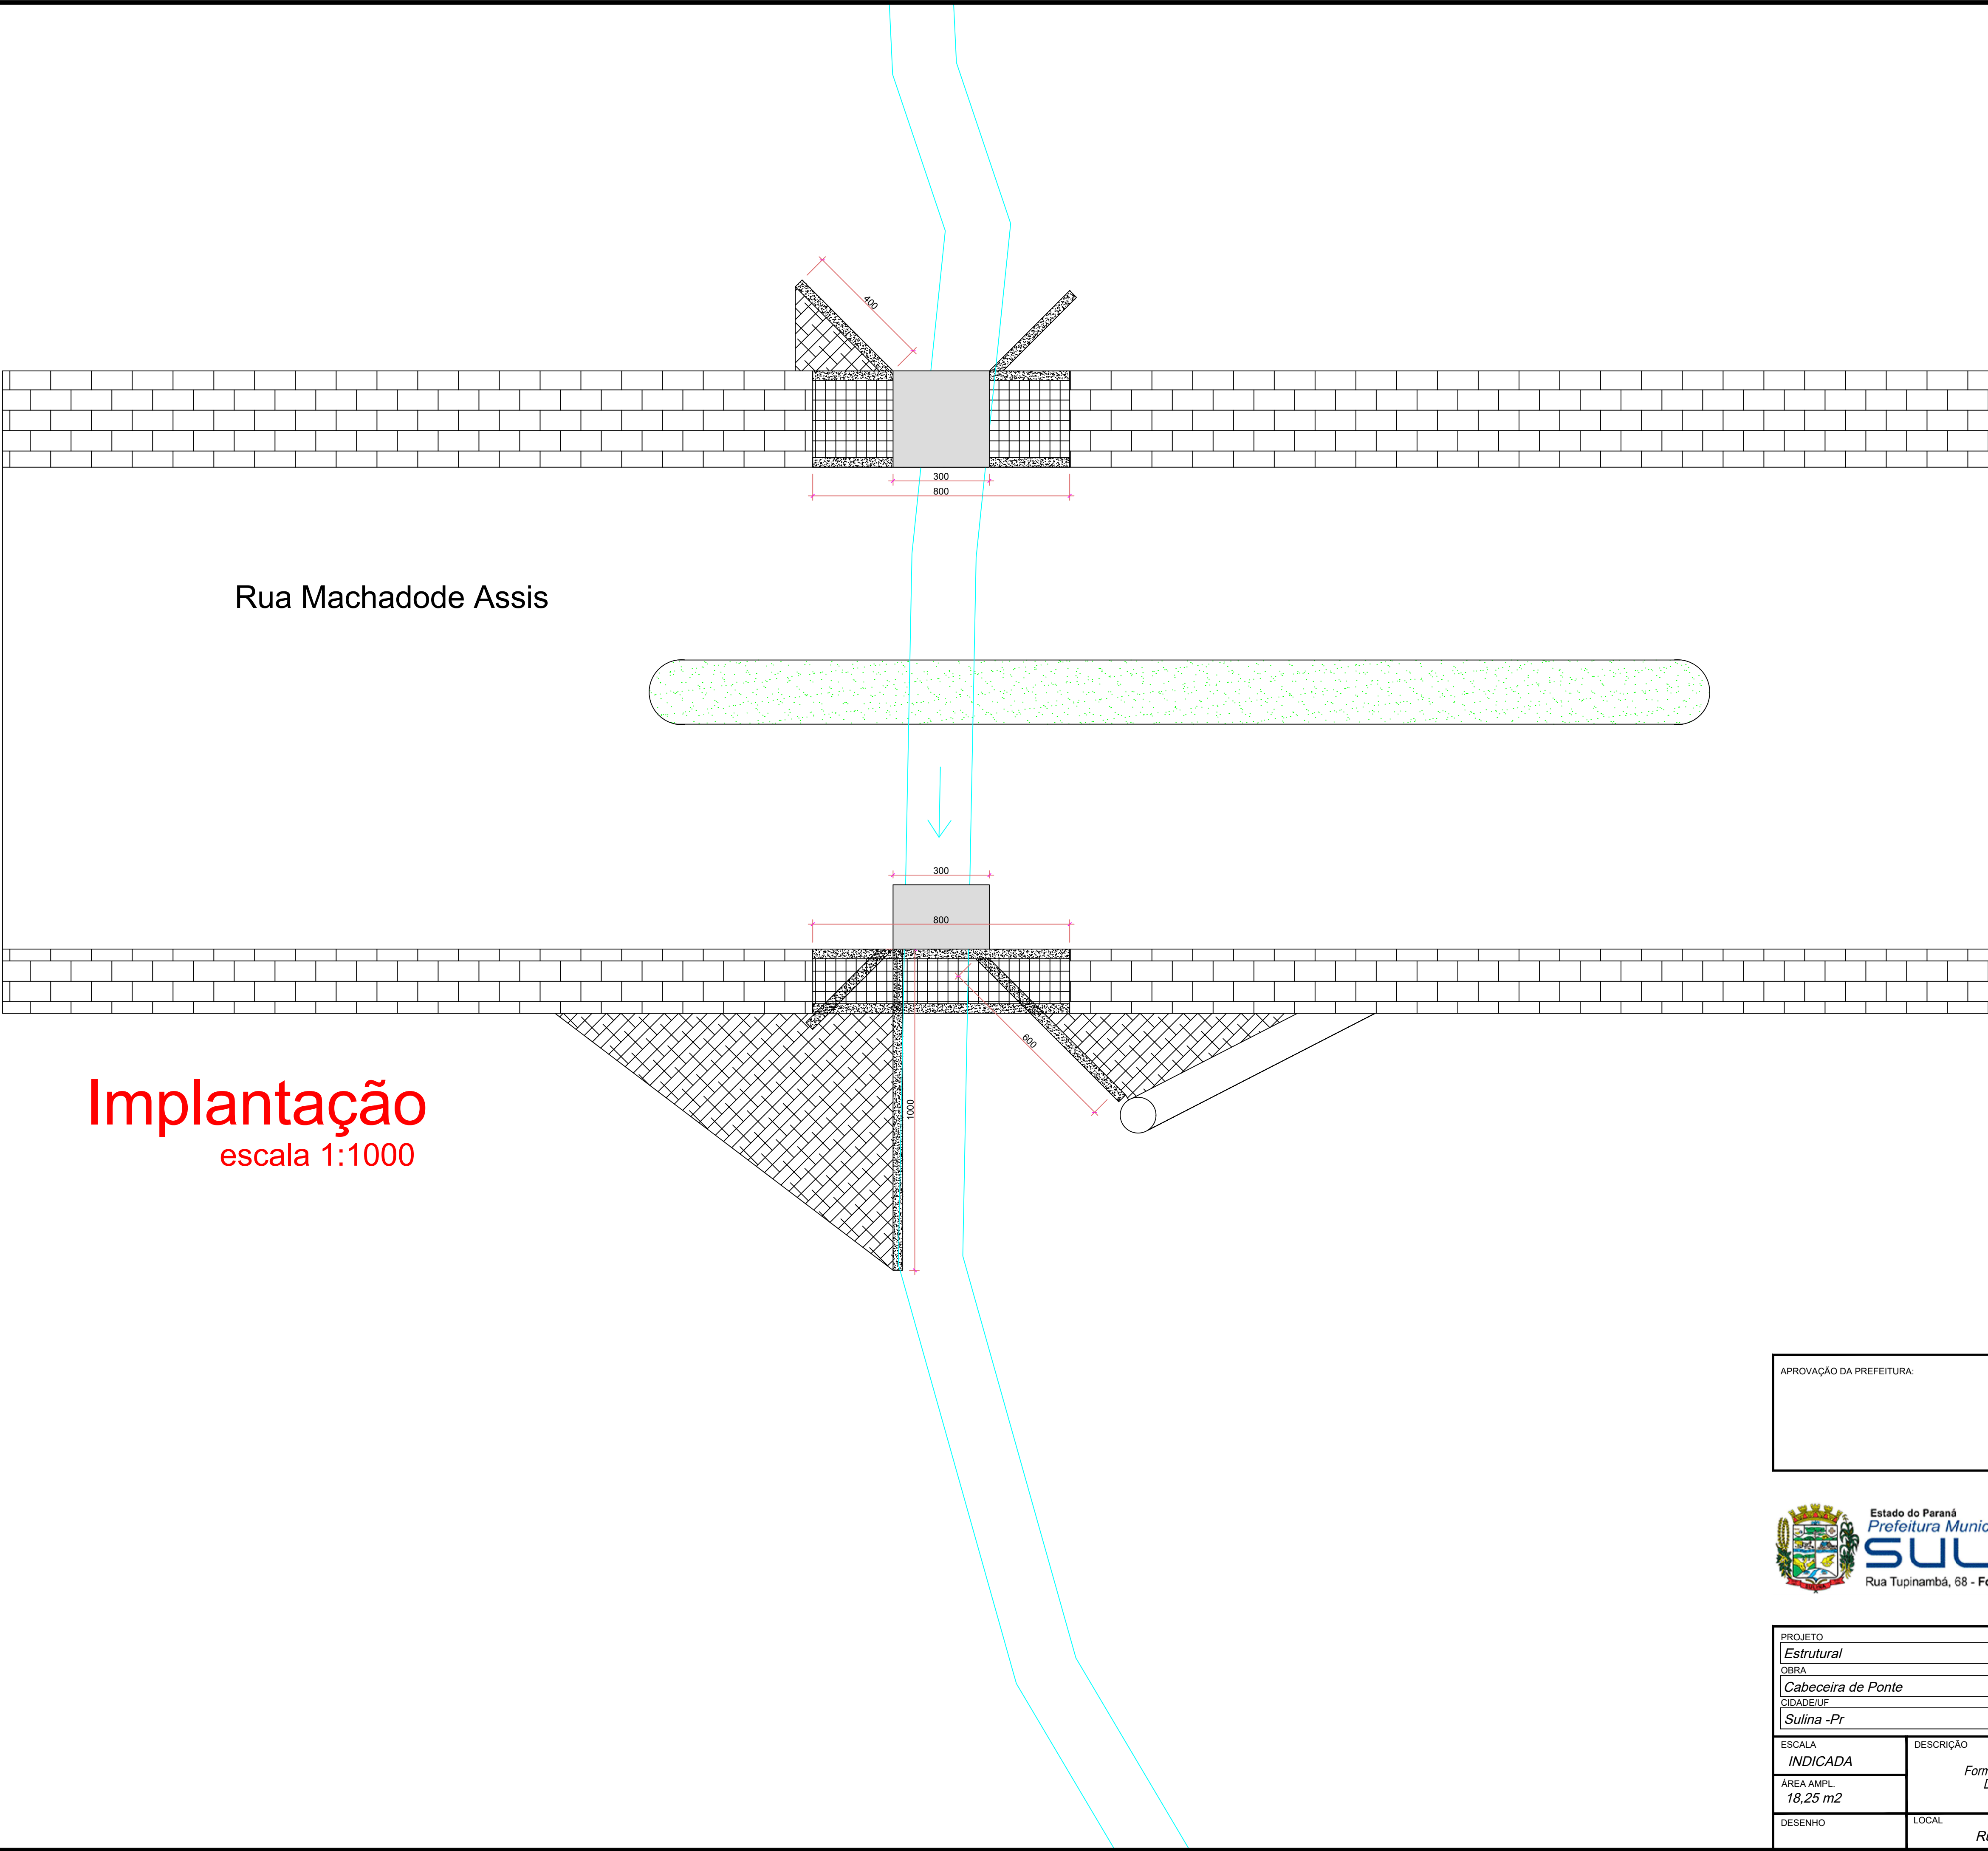

APROVAÇÃO DA PREFEITURA:	OBSERVAÇÕES:
--------------------------	--------------



Estado do Paraná

Prefeitura Municipal de

Sulina

Rua Tupinambá, 68 - Fone: (46) 3244-8000 - Centro - CEP 85565-000 - Sulina - Paraná

PAÇO MUNICIPAL 25 DE JULHO

CNPJ 80.869.886/0001-43

prefeitura@sulina.pr.gov.br

www.sulina.pr.gov.br

PROJETO		PROPRIETÁRIO(A) :	
Estrutural		PREFEITURA MUNICIPAL DE SULINA	
OBRA		RESPONSÁVEL TÉCNICO:	
Cabeceira de Ponte		Lucas J. Chioquetta	
CIDADE/UF		Engenheiro civil	
Sulina -Pr		CREA-PR 209647/D	
ESCALA	INDICADA	DESCRIÇÃO	DATA
ÁREA AMPL.	18,25 m2	Planta de locação Forma do pavimento 1 viga; 2 viga; 3 viga Det. da Fundação, Pilares e Vigas	Março/2024
DESENHO		LOCAL	PRANCHA
		Rua Machado de Assis	01/02