



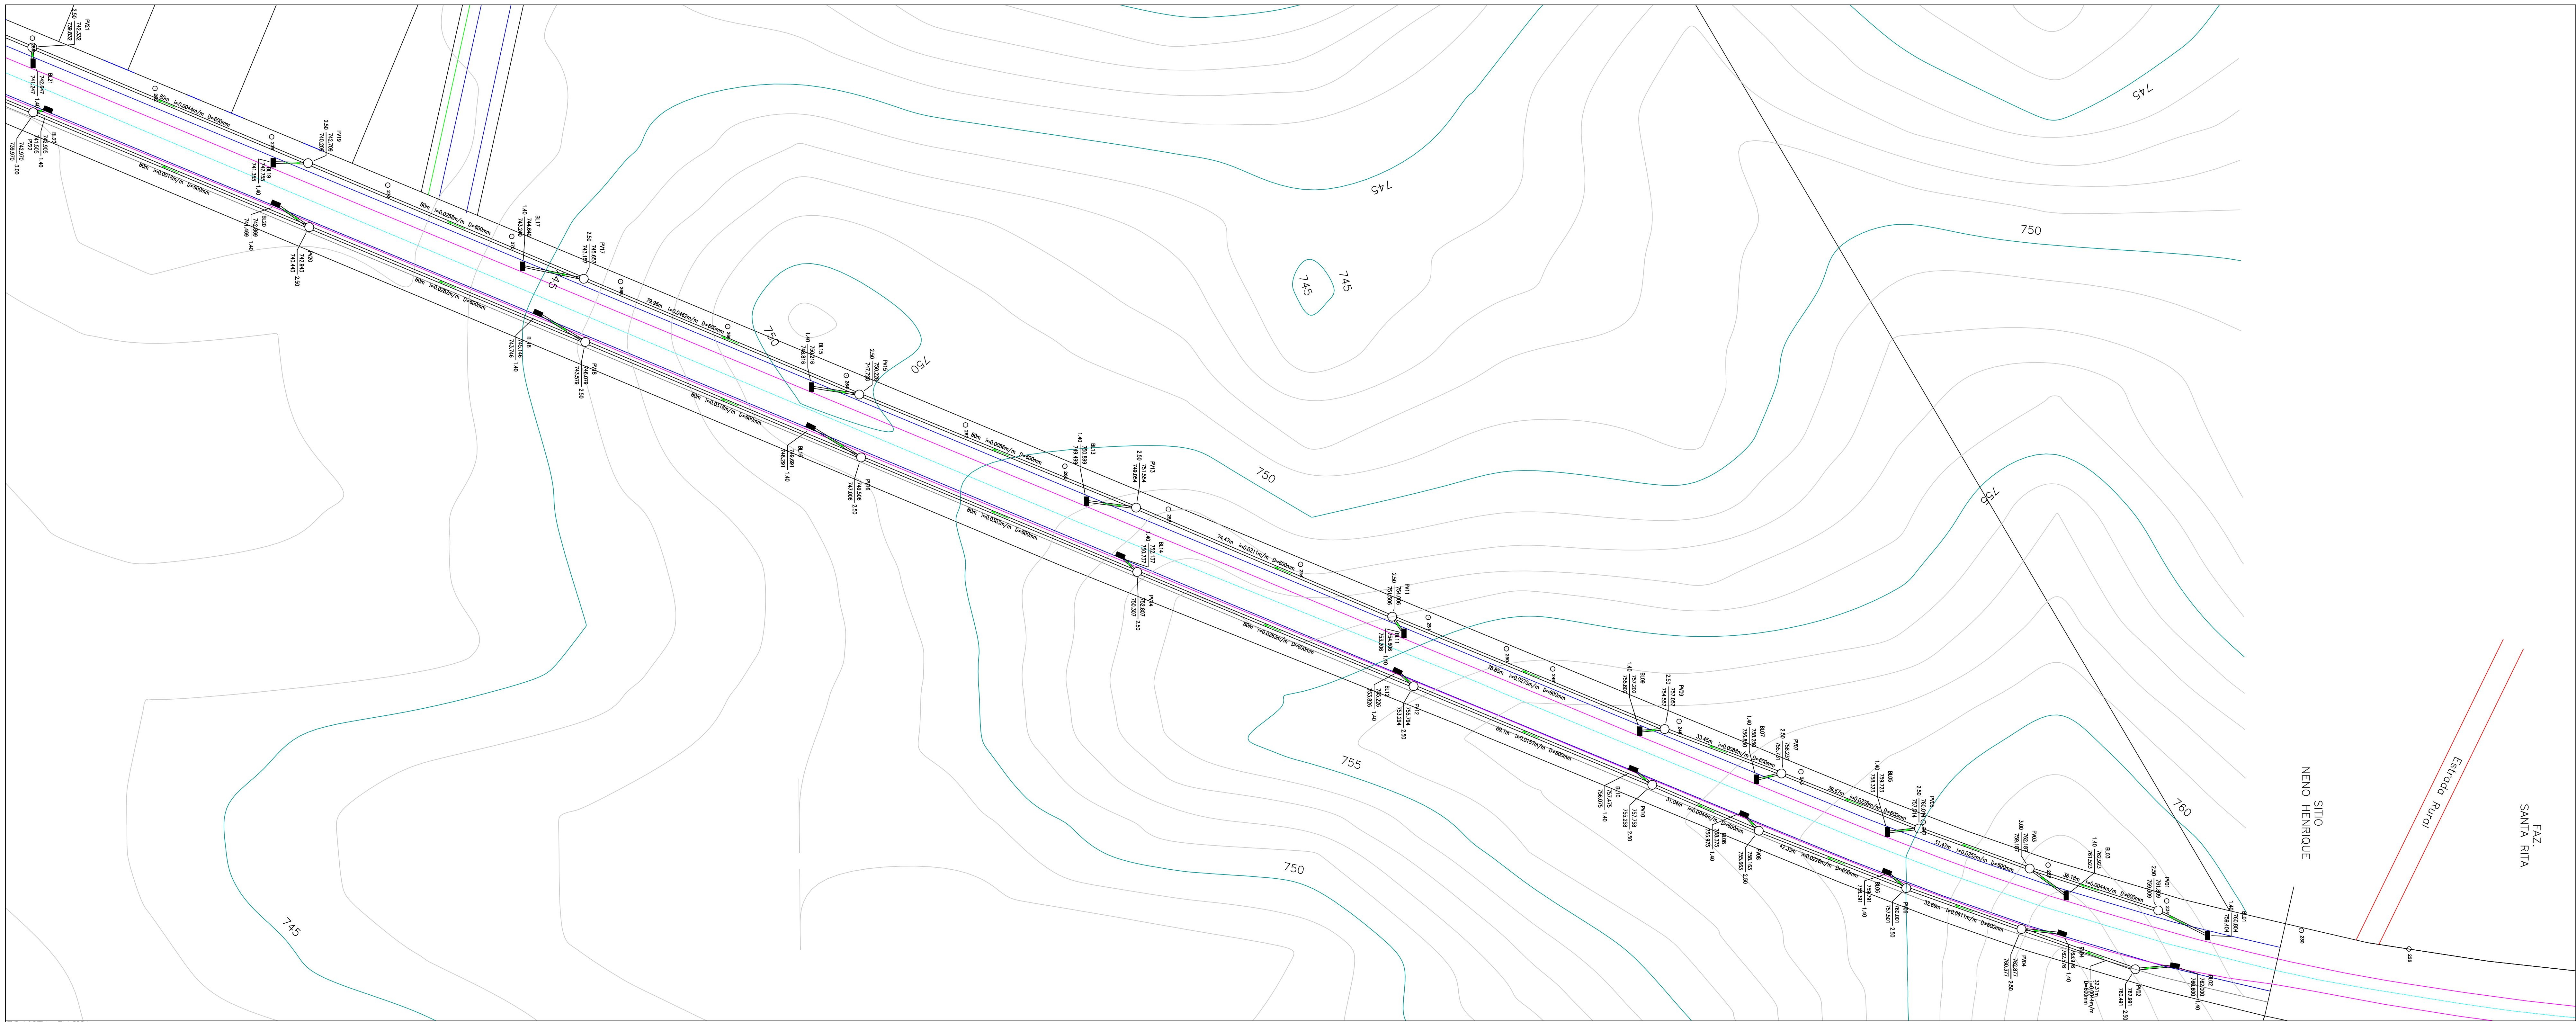


PLANTA BAIXA

ESC. 1/650

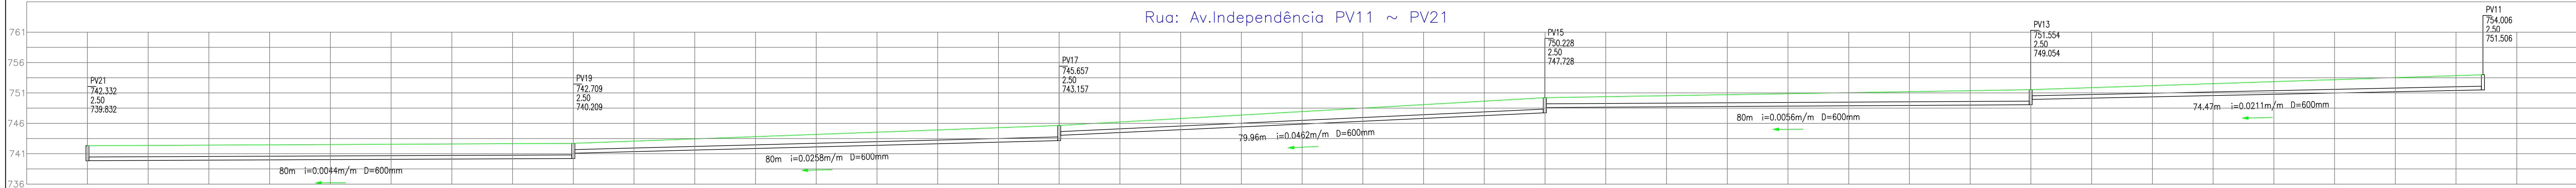


PERFIL LONGITUDINAL - PV11 ~ PV21

ESC. S/ESC

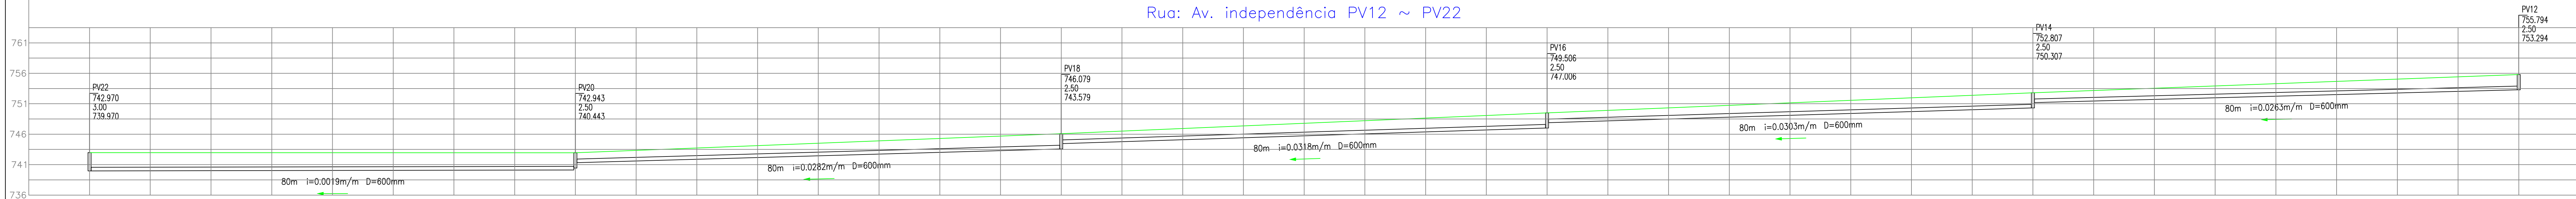


PERFIL LONGITUDINAL - PV12 ~ PV22

ESC. S/ESC

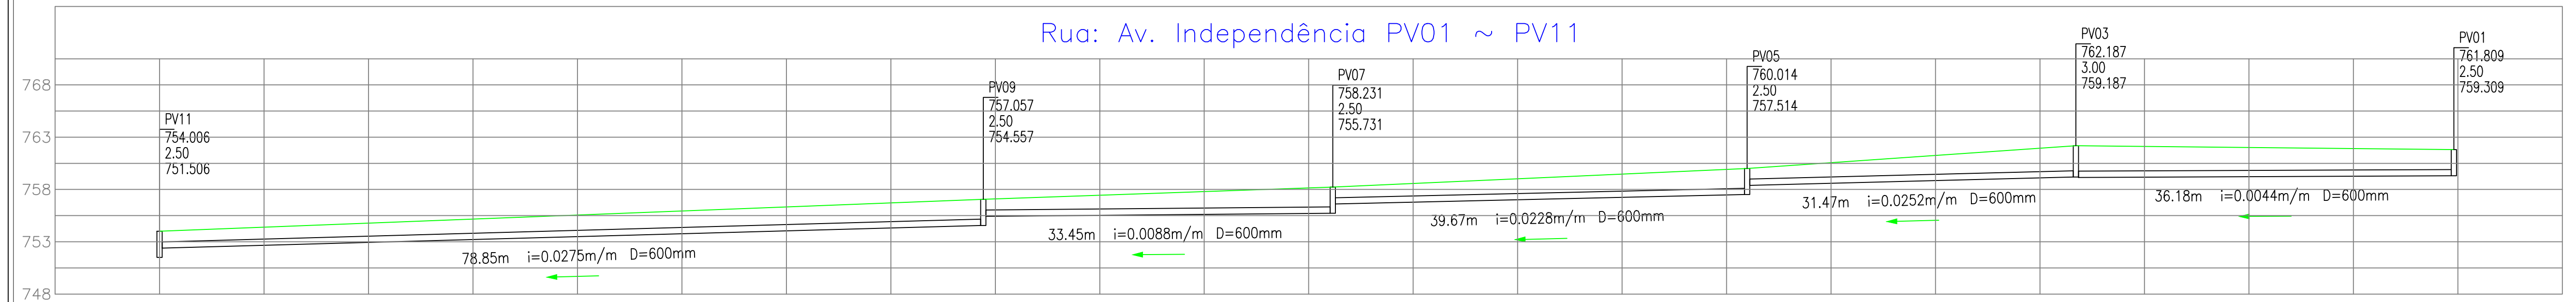

PERFIL LONGITUDINAL - PV01 ~ PV11

ESC. S/ESC

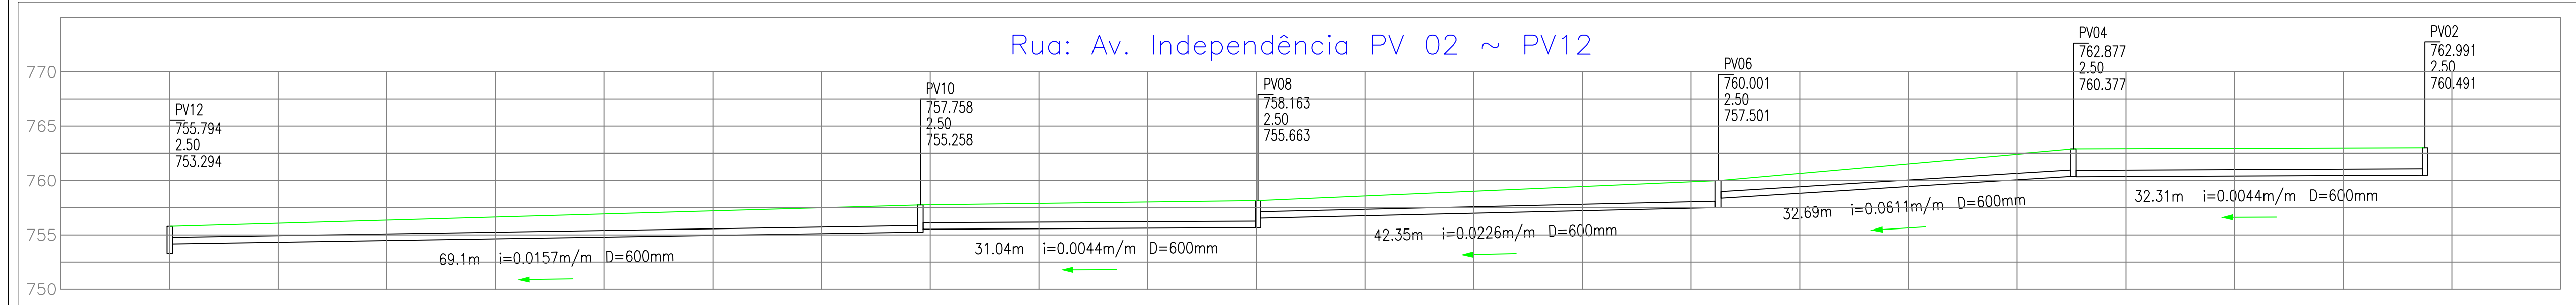

PERFIL LONGITUDINAL - PV02 ~ PV12

ESC. S/ESC



PREFEITURA MUNICIPAL DE
LUIZIANA

Conteúdo da prancha:

DRENAGEM – LUIZIANA TRECHO 1
PARTE 1

Proprietário:

PREFEITURA MUNICIPAL DE LUIZIANA
CNPJ Nº.:80.888.688/0001-27

Responsável Técnico:

DIÓGO D. ALMEIDA PEREIRA
Engº Civil CREA – PR 138478-D



Escala:

INDICADO

Data:

MARÇO/2025

Prancha:

01/05