

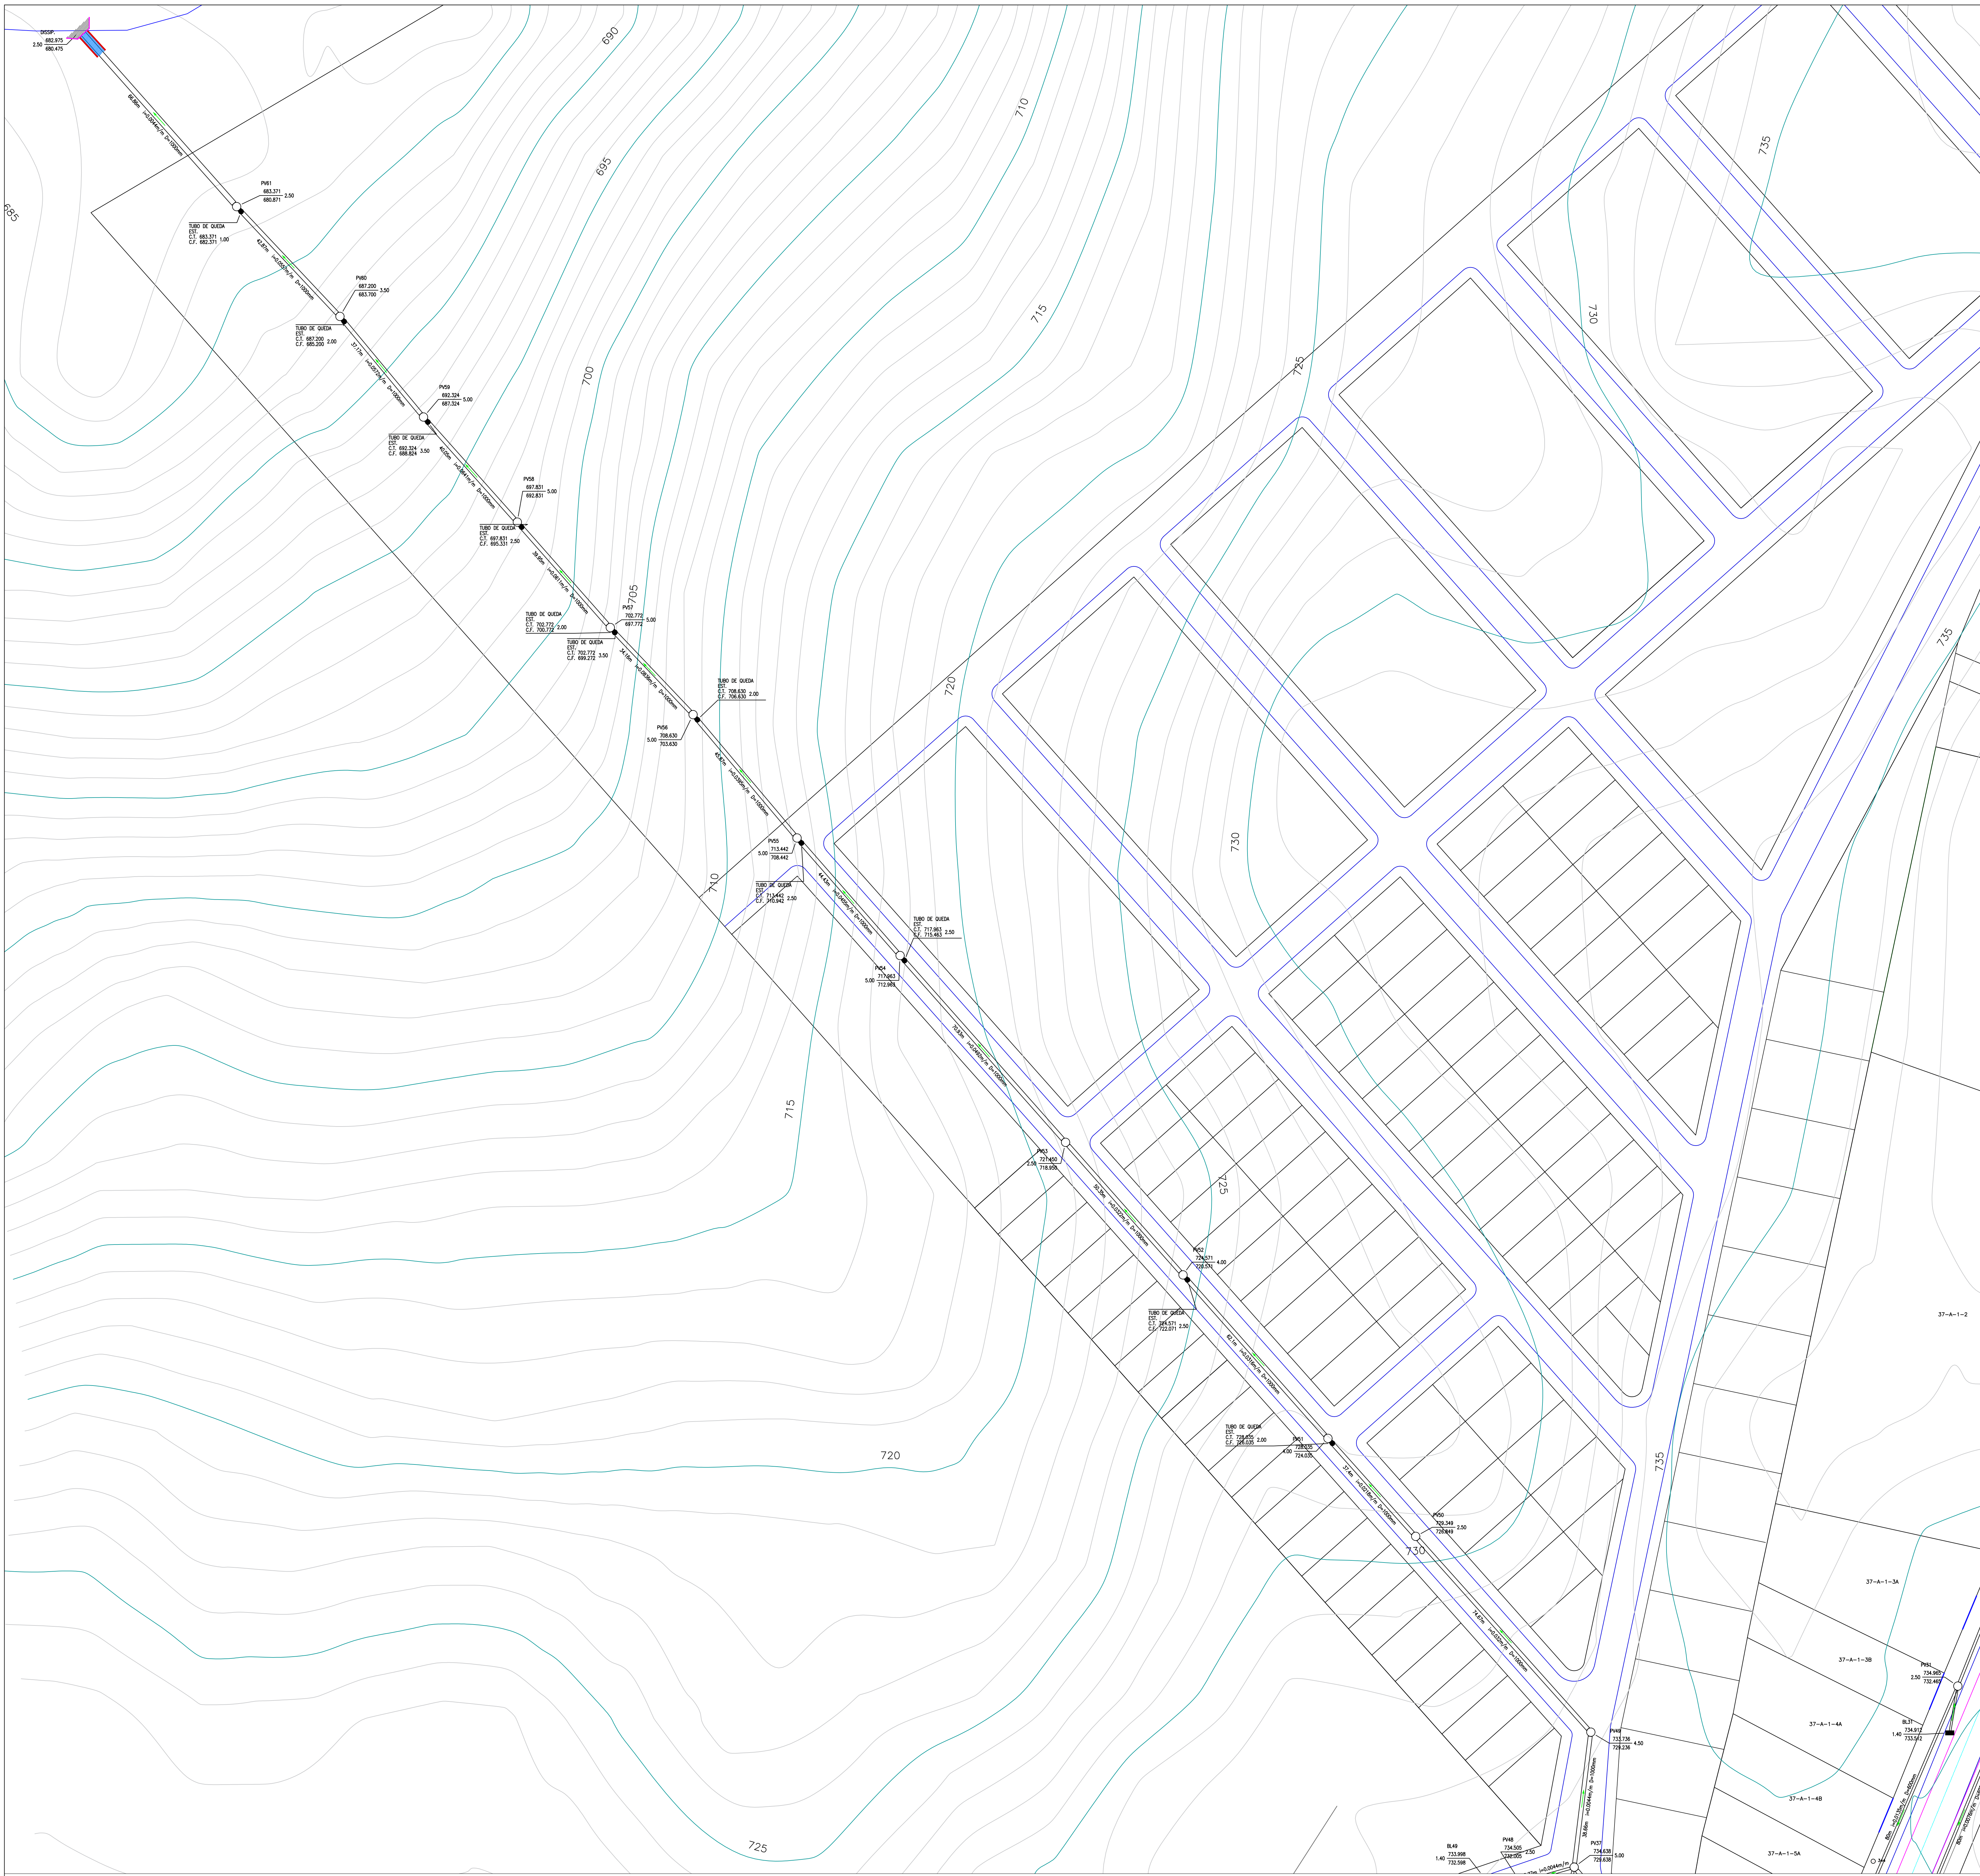


PERFIL LONGITUDINAL - PV37 ~ PV52
ESC: S/ESC

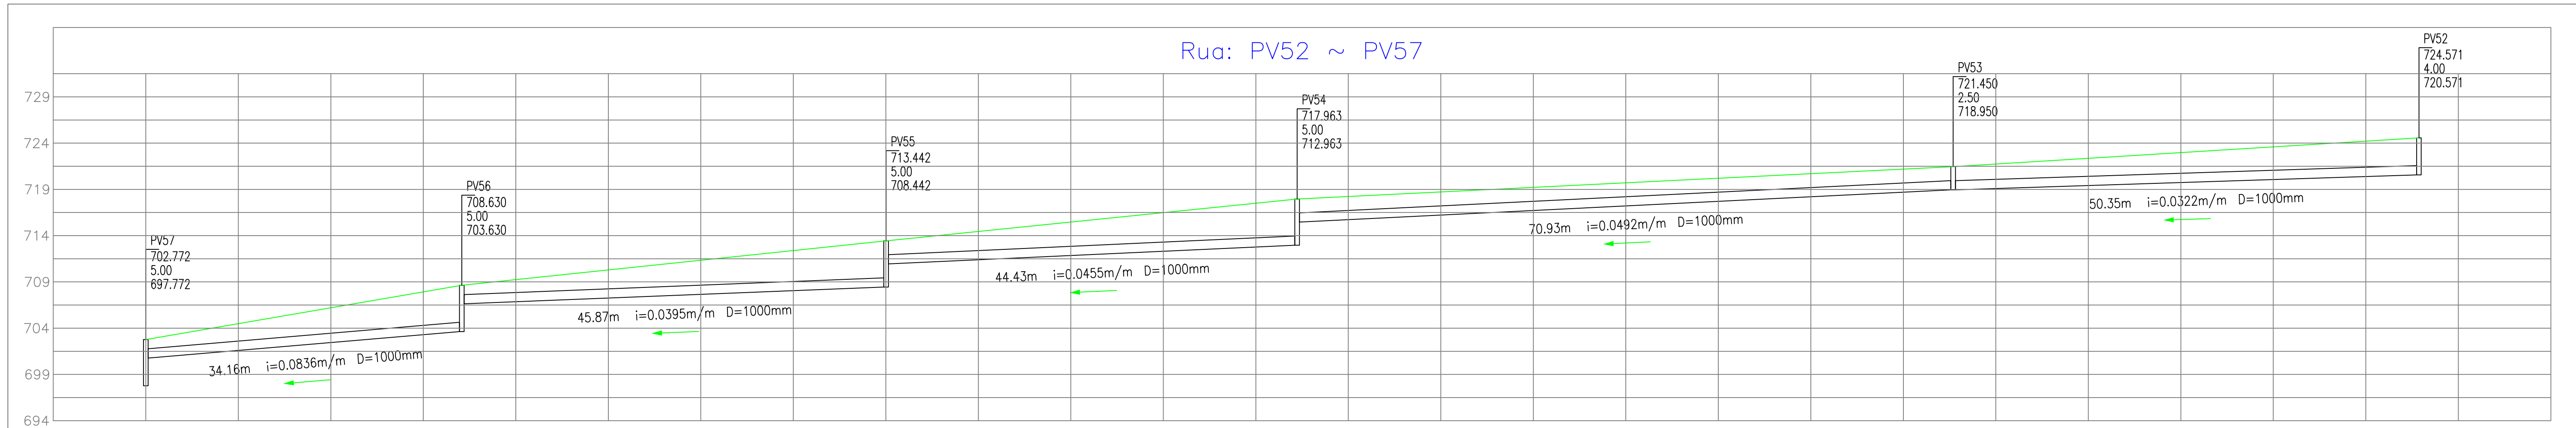

PERFIL LONGITUDINAL - PV52 ~ PV57
ESC: S/ESC

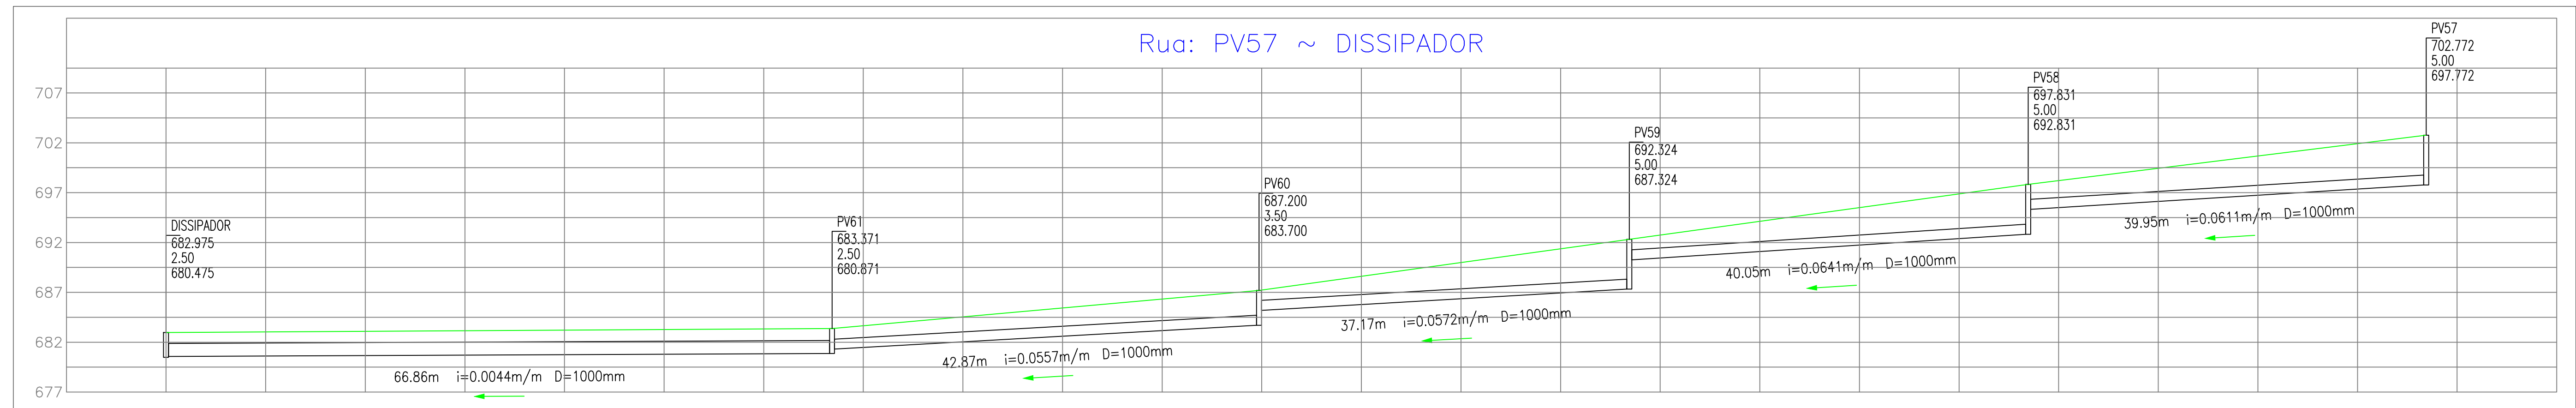

PERFIL LONGITUDINAL - PV57 ~ DISSIPADOR
ESC: S/ESC



PREFEITURA MUNICIPAL DE
LUIZIANA

Conteúdo da prancha:

DRENAGEM - LUIZIANA TRECHO
3

Proprietário:

PREFEITURA MUNICIPAL DE LUIZIANA
CNPJ N°: 80.888.688/0001-27

Responsável Técnico:

DIOGO D. ALMEIDA PEREIRA
Engº Civil CREA - PA 138479-D

Escala:

INDICADO

Data:

MARÇO/2025

Prancha:

04/05

