
LEGENDA:

- PEDRA PORTUGUESA - CARAMELO 1.253,10m²
- PEDRA PORTUGUESA - MARROM 360,32m²
- PEDRA PORTUGUESA - CINZA 473,18m²
- CALÇADA EM CONCRETO USINADO POLIDO 158,83m²
- GRAMA BATATAIS - ÁREA PERMEÁVEL 175,00m²
- LADRILHO HIDRÁULICO PODOTÁTIL DIRECIONAL 30x30cm, COR TERRACOTA, RESISTÊNCIA 35 Mpa (TRÁFEGO MÉDIO).
- LADRILHO HIDRÁULICO PODOTÁTIL ALERTA 30x30cm, COR TERRACOTA, RESISTÊNCIA 35 Mpa (TRÁFEGO MÉDIO).
- BANCO EM CONCRETO ARMADO PRÉ-MOLDADO 27un. (1,50m DE LARGURA)
- LIXEIRA CIRCULAR METÁLICA ENGASTADA EM BASE DE CONCRETO 11un.
- POSTE CÔNICO METÁLICO BRAÇO DUPLO h=5,00m (ENTRE SOLO E LUMINÁRIA LED) 17un.

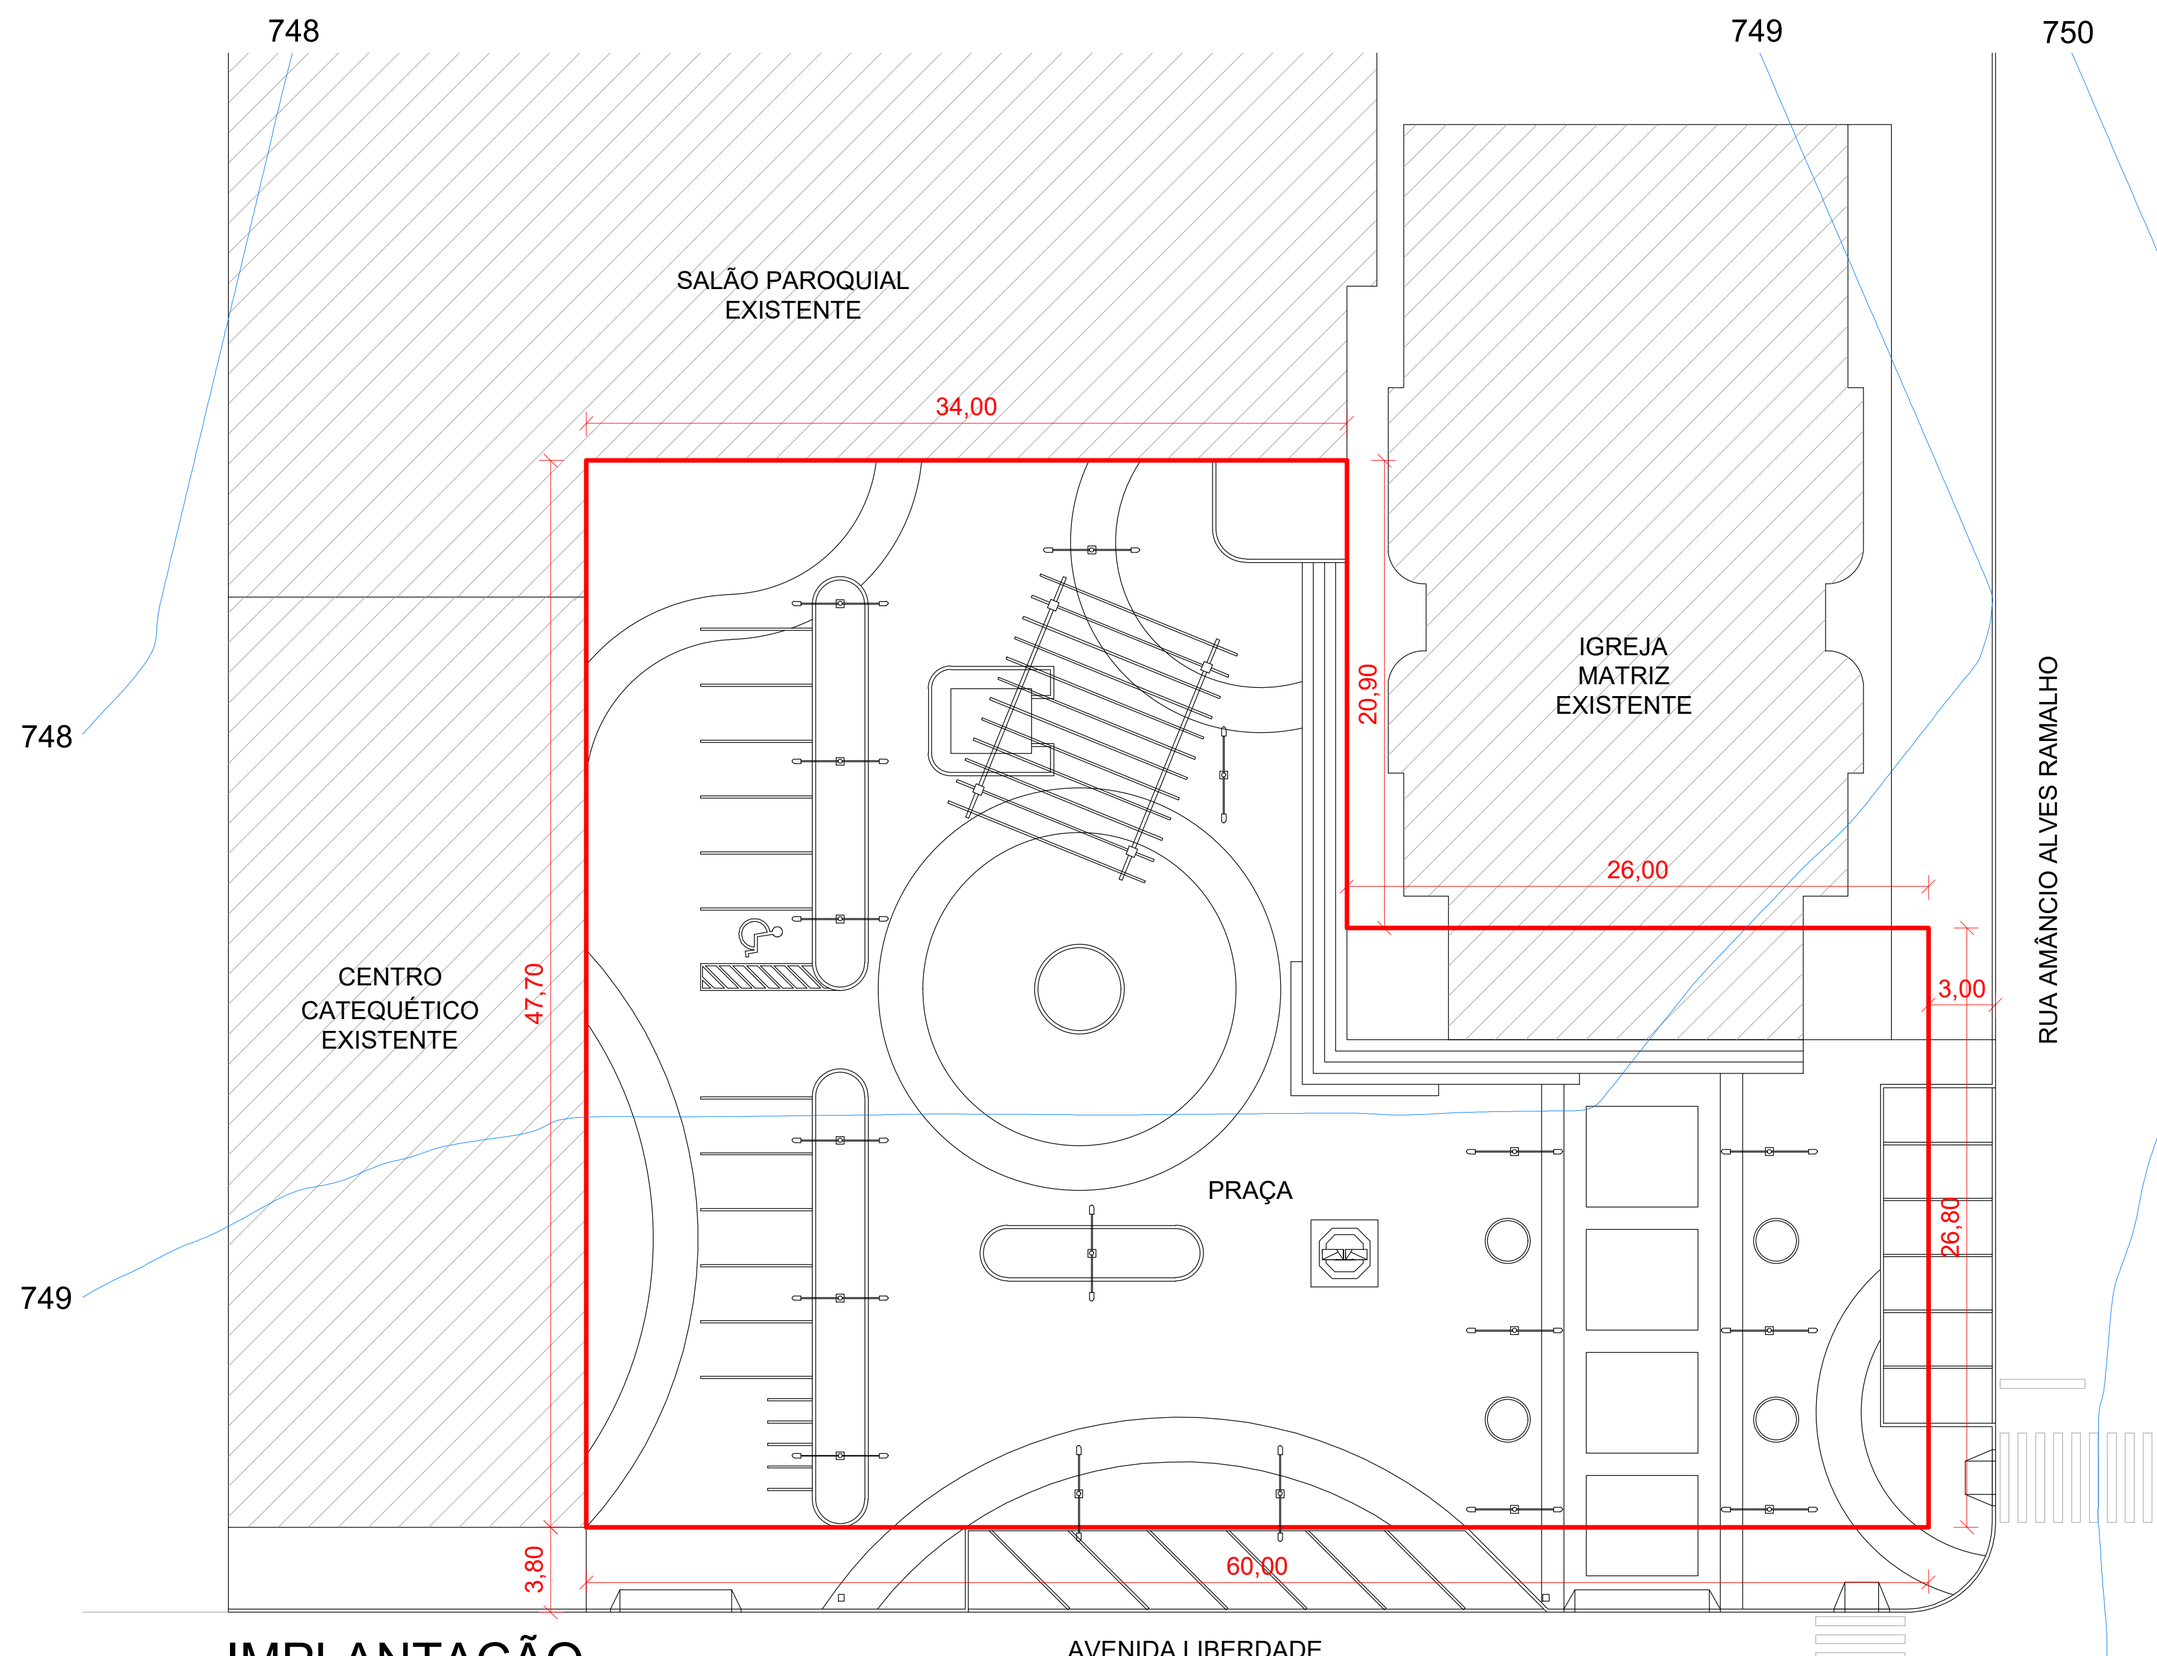


IMPLANTAÇÃO
ESC: 1/500


MATRICULA – 37.754
09 de junho de 2.015. Protocolo nº. 170.805, do livro 1-L
IMÓVEL: LOTE DE TERRAS nº.1/11-Parte, destacado do lote 1/11, da QUADRA nº.61, com a área de 2.318,60 m2., localizado na Cidade de Luiziana, nesta comarca, com os seguintes limites e confrontações: Ao Norte: Por uma linha seca e reta, confrontando, com o lote 1/11, numa extensão de 34,00 metros; a Leste; Por uma linha seca e reta, confrontando com o lote 1/11, numa extensão de 20,90 metros; Ao Norte: Por uma linha seca e reta, confrontando, com o lote 1/11 numa extensão de 26,00 metros; A leste: pela testada do alinhamento predial, confrontando com a Rua Amancio Alves Ramalho, numa extensão de 26,80 metros; Ao Sul: pela testada do alinhamento predial, confrontando com a avenida Liberdade, numa extensão de 60,00 metros; A oeste: por uma linha seca e reta, confrontando com o lote 1/11, numa extensão de 47,70 metros. Rumos extraídos da planta geral do Munícipio.

ÁREA DO LOTE = 2.318,60m²
ÁREA DE INTERVENÇÃO DE PROJETO = 2.399,50m²
ÁREA CONSTRUÍDA = 0,00m²

CONFERIR MEDIDAS *IN LOCO*, TODA E QUALQUER MODIFICAÇÃO NECESSÁRIA DEVERÁ POSSUIR AVAL DO RESPONSÁVEL TÉCNICO.

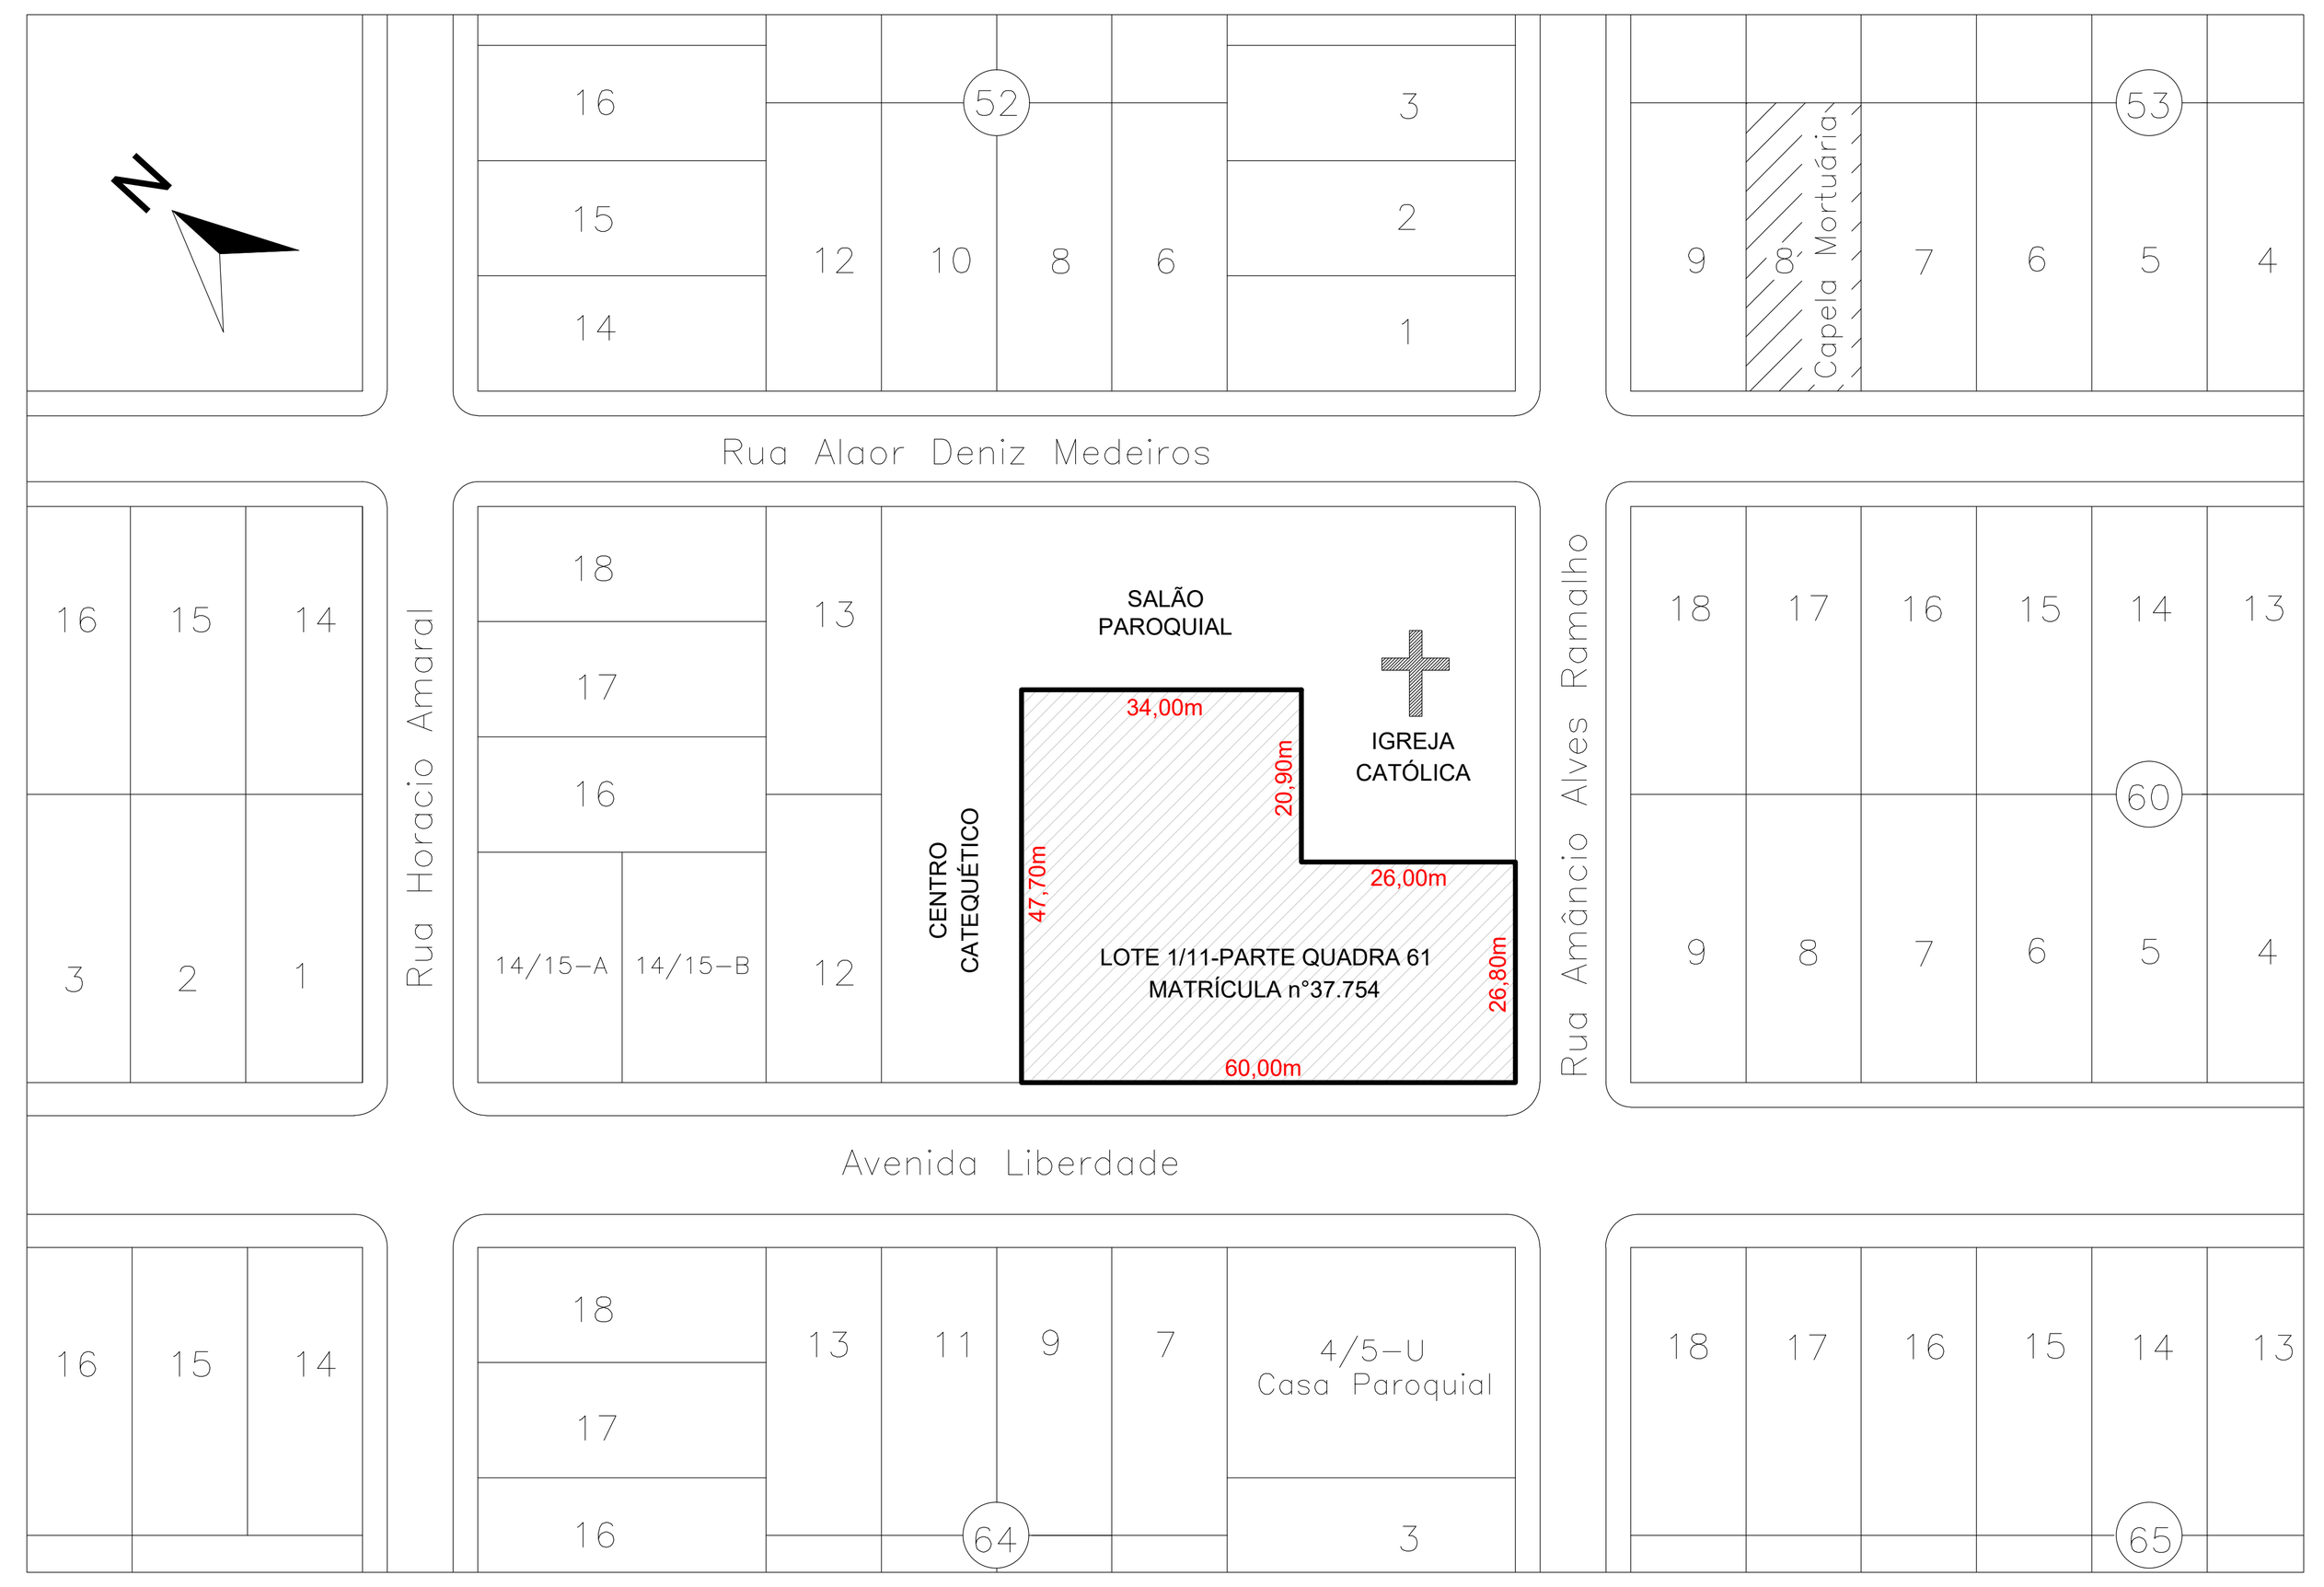


PLANTA DE SITUAÇÃO
ESC: 1/1000

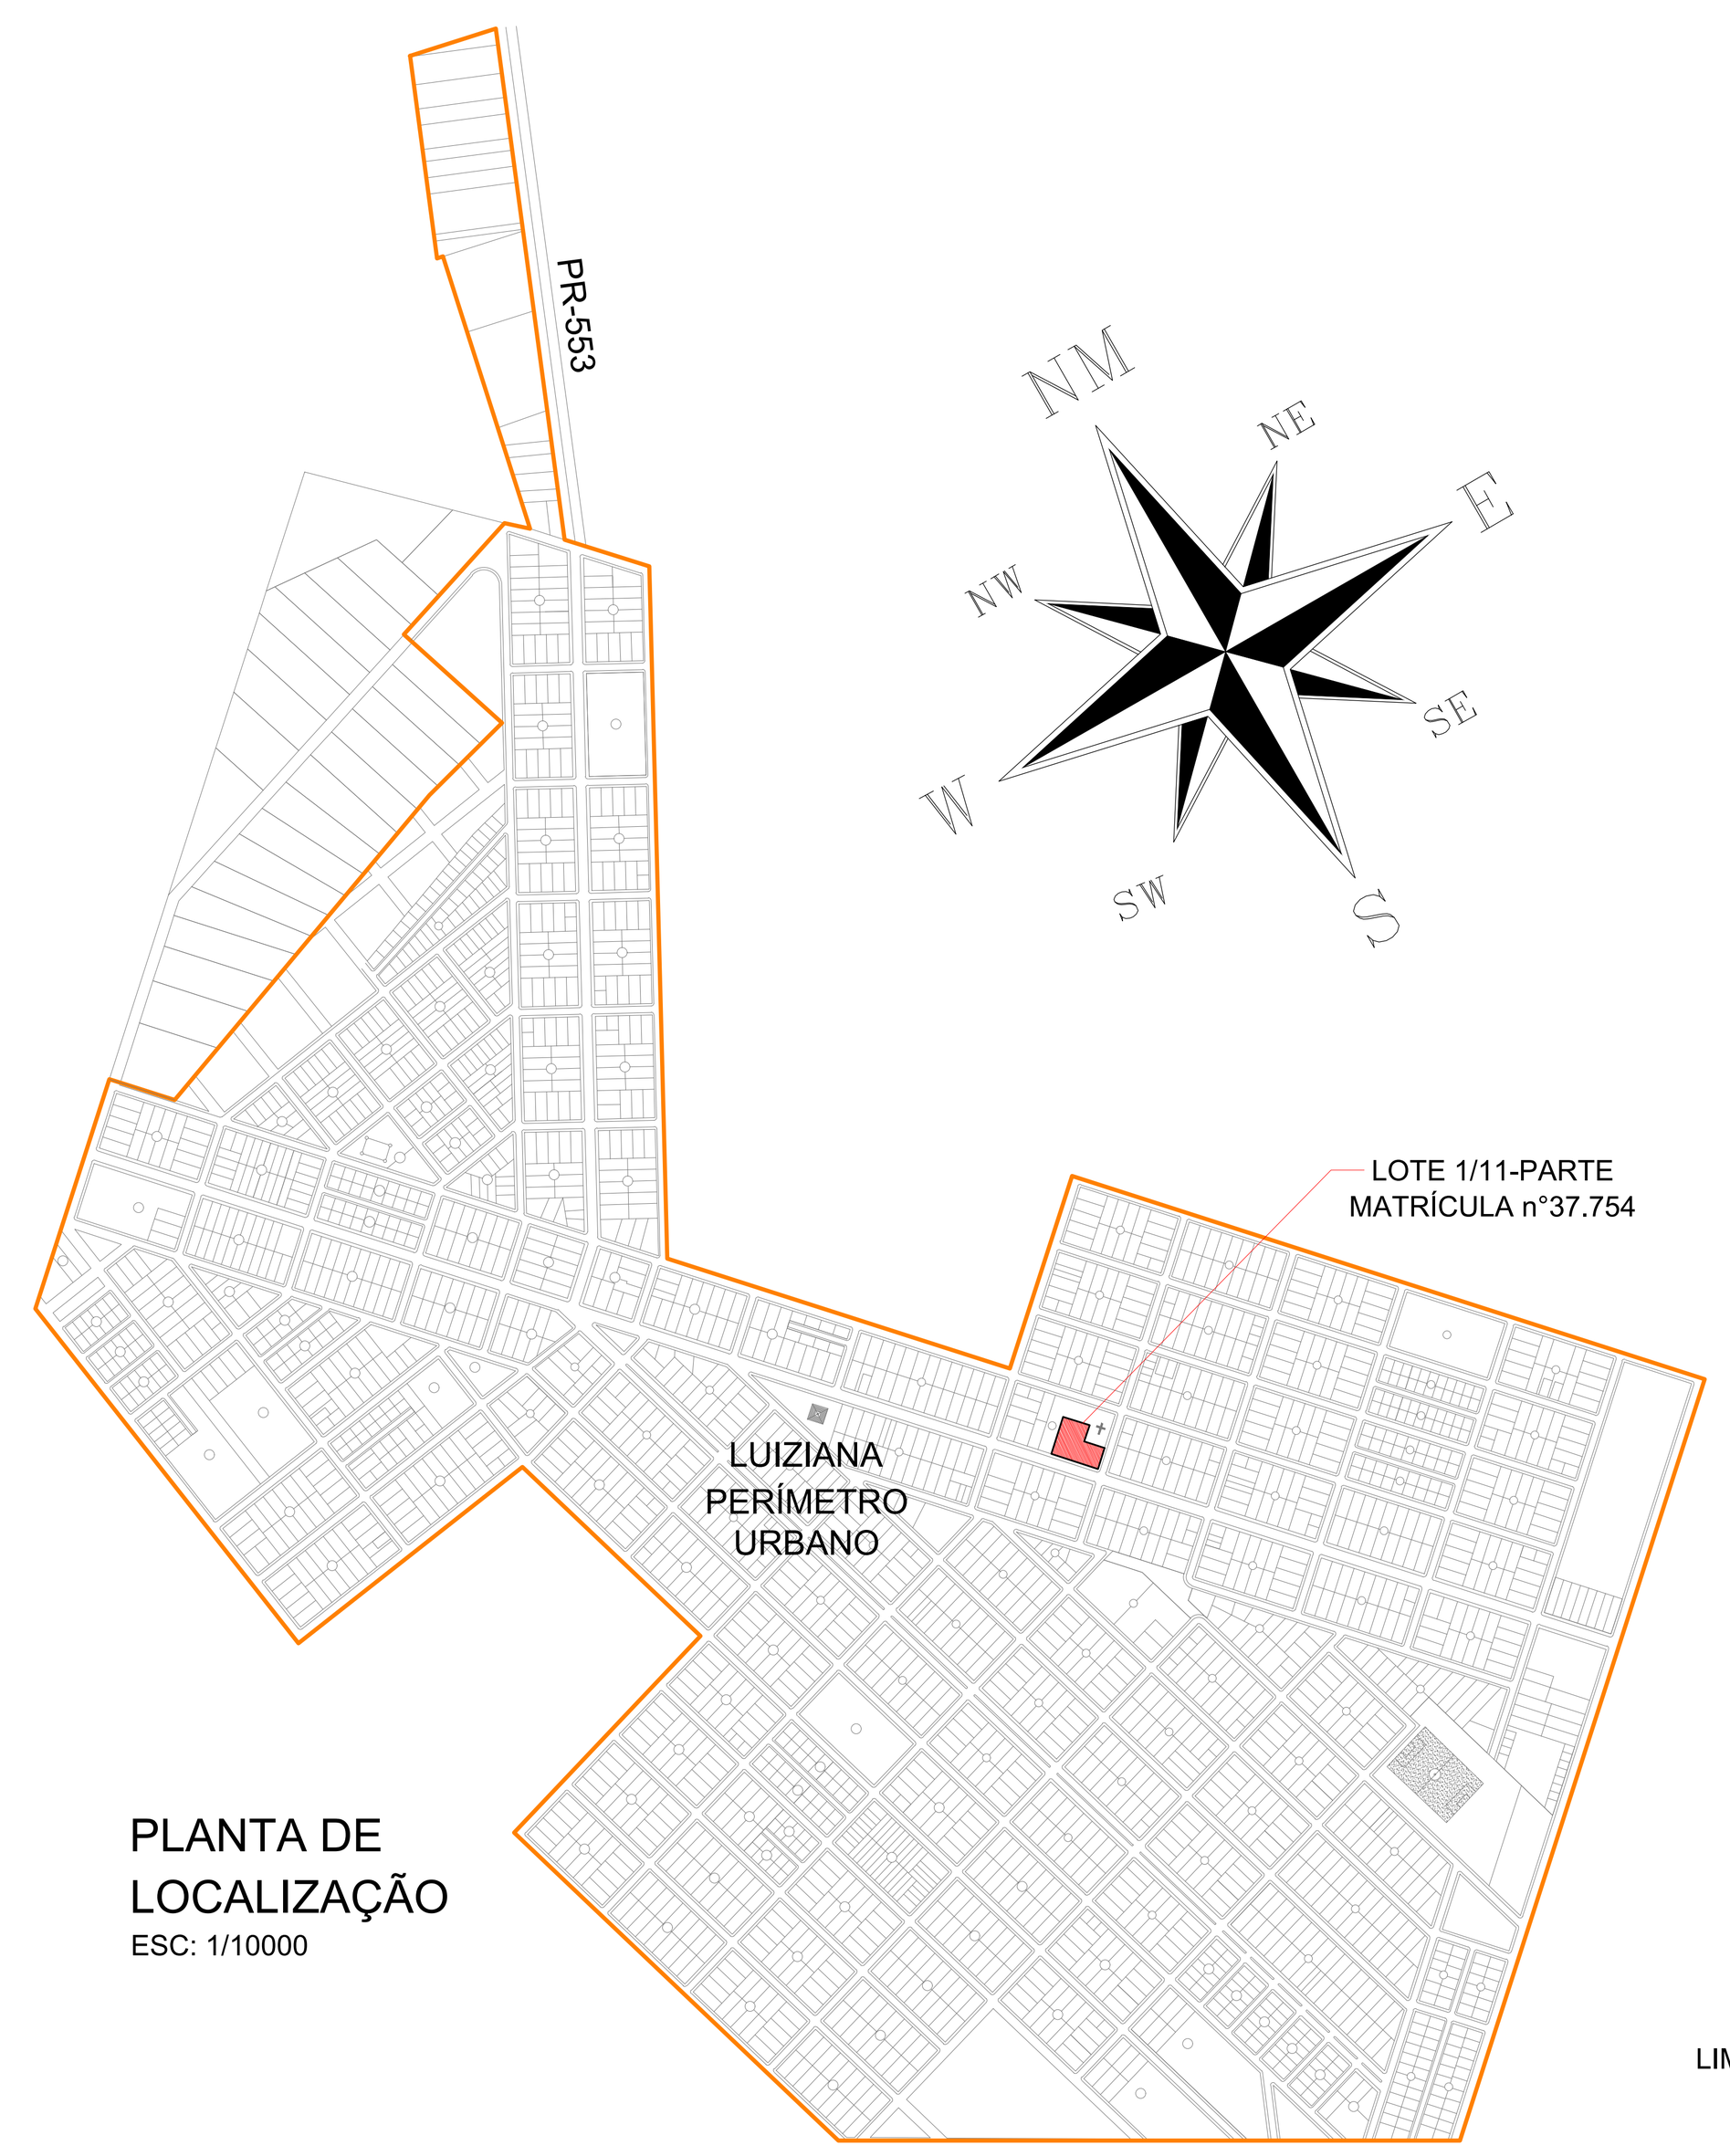

PLANTA DE LOCALIZAÇÃO
ESC: 1/10000

LIMITE DO PERÍMETRO URBANO

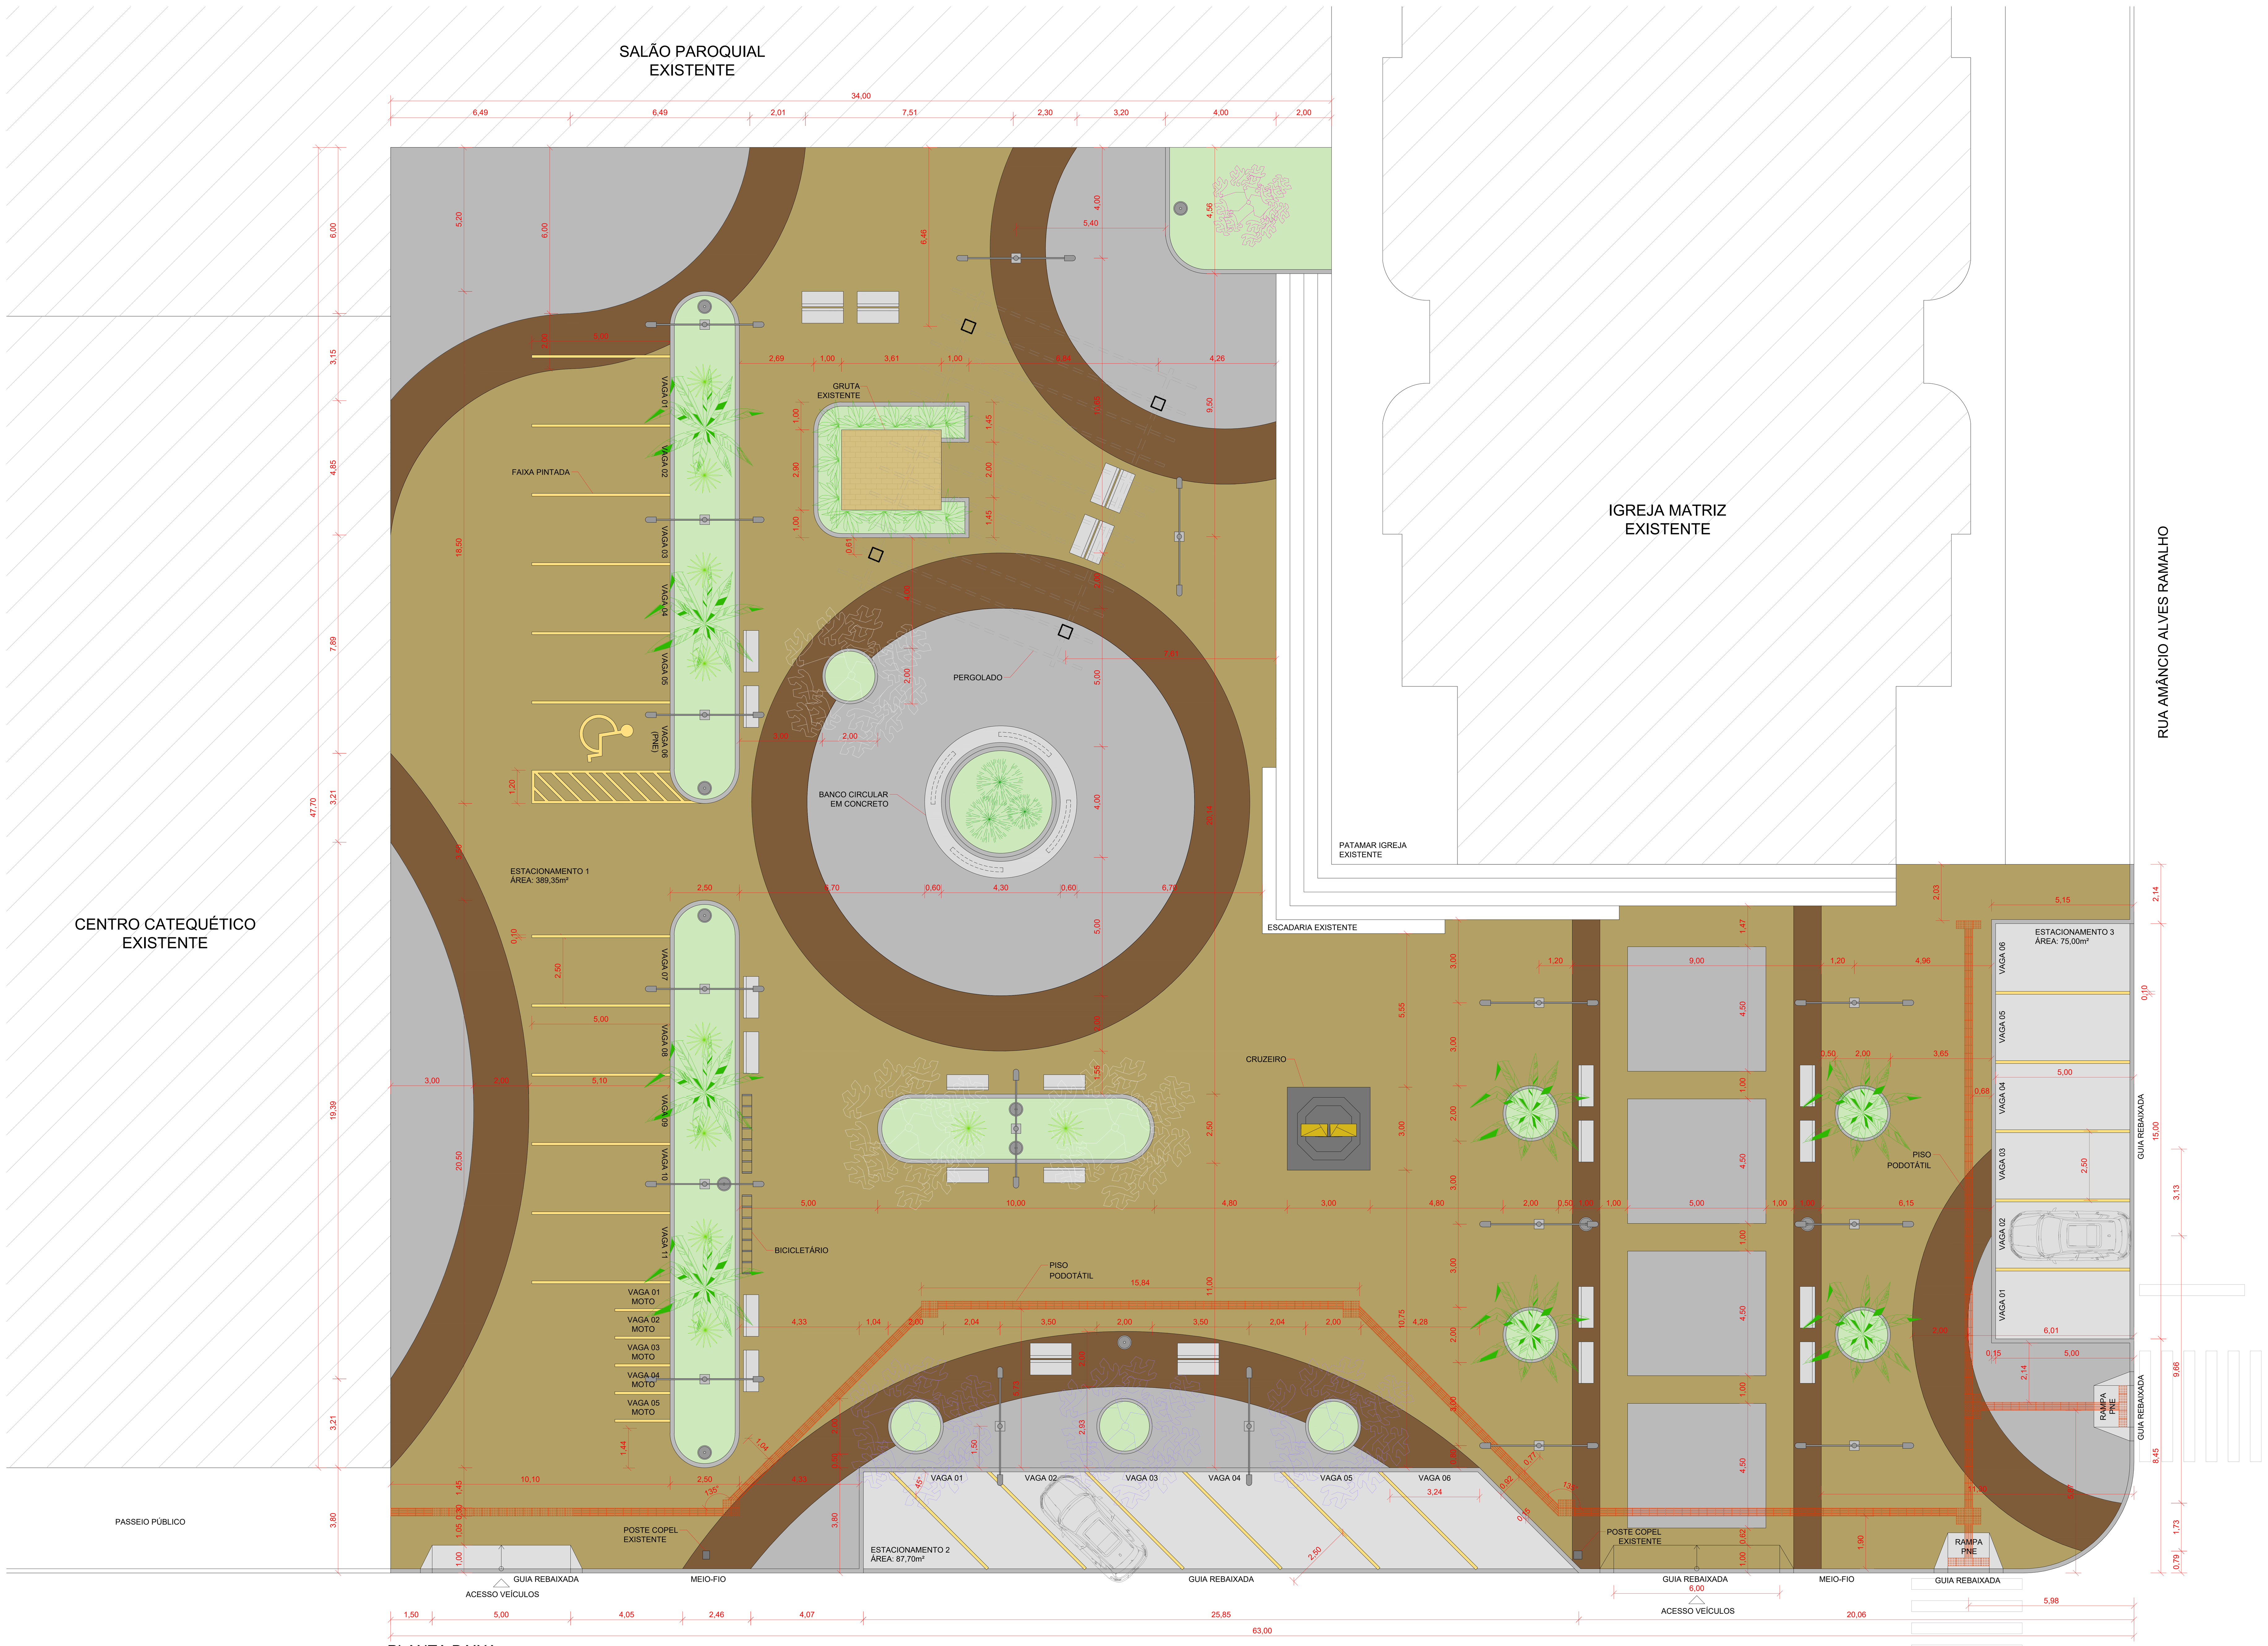

PLANTA BAIXA
ESC: 1/100

AVENIDA LIBERDADE

LEGENDA BOTÂNICA:

- IPÊ-BRANCO - 3,00un. Tabebuia roseo-alba
- JACARANDÁ-MIMOSO - 3,00un. Jacaranda mimosifolia
- PALMEIRA REAL - 8,00un. Archontophoenix cunninghamiana
- PINHEIRO KAIZUKA - 3,00un. Junipero chinensis
- ÁRVORE EXISTENTE - 1,00un.
- PITEIRA DO CARIBE - 10,00un. Agave angustifolia
- GUAIMBÉ - 11,69m² Philodendron bipinnatifidum

HISTÓRICO DE REVISÕES

REV	DATA	CONTEÚDO	REV	DATA	CONTEÚDO
R00	26/09/2025	EMISSÃO INICIAL			
R01	13/10/2025	DESTACAR LIMITES PER. URBANO			
R02	05/11/2025	ADIÇÃO DE PISO PODOTÁTIL			

APROVAÇÃO:

PREFEITURA MUNICIPAL DE LUIZIANA
CNPJ 80.888.688/0001-27
SECRETARIA DE PLANEJAMENTO E CONTROLE/ VIGILÂNCIA SANITÁRIA
APROVADO

MUNICÍPIO DE LUIZIANA
SECRETARIA DE PLANEJAMENTO E CONTROLE
CNPJ: 80.888.688/0001-27 www.luiziana.pr.gov.br E-MAIL: planejamento@luiziana.pr.gov.br
FONE: (44) 3571-1854 - (44) 9 2002-3959 Av. Independência, nº1100 - Jd. Alvorada - Luiziana/PR

TÍTULO: PROJETO ARQUITETÔNICO - PRAÇA DA IGREJA MATRIZ NOSSA SENHORA APARECIDA

ENDEREÇO: AVENIDA LIBERDADE, N°1225, BAIRRO CENTRO, CEP: 87290-000, LOTE: 1/11-PARTE QUADRA: 61, LUIZIANA - PARANÁ.

OBRA: PRAÇA PÚBLICA IGREJA PARÓQUIA NOSSA SENHORA APARECIDA

DESCRIÇÃO: EDIFICAÇÃO TÉRREA DE UTILIDADE PÚBLICA

Construindo uma nova História

RESPONSÁVEL TÉCNICO:
VINICIUS KENJI SLONGO:05144765912
Assinado de forma digital por VINICIUS KENJI SLONGO:05144765912
Dados: 2025.11.05 10:40:17 -03'00'
VINÍCIUS KENJI SLONGO
ARQUITETO E URBANISTA CAU n°A3057291
RRT n°15796886

PROPRIETÁRIO:
MUNICIPIO DE LUIZIANA:80888688000127
PREFEITURA MUNICIPAL DE LUIZIANA
CNPJ: 80.888.688/0001-27

ESCALA: INDICADA
DATA: 13/10/2025
CÓDIGO: PML-PIM-ARQ-001-02
PRANCHA: 01/04

FORMATO A0 - 1189x841mm