

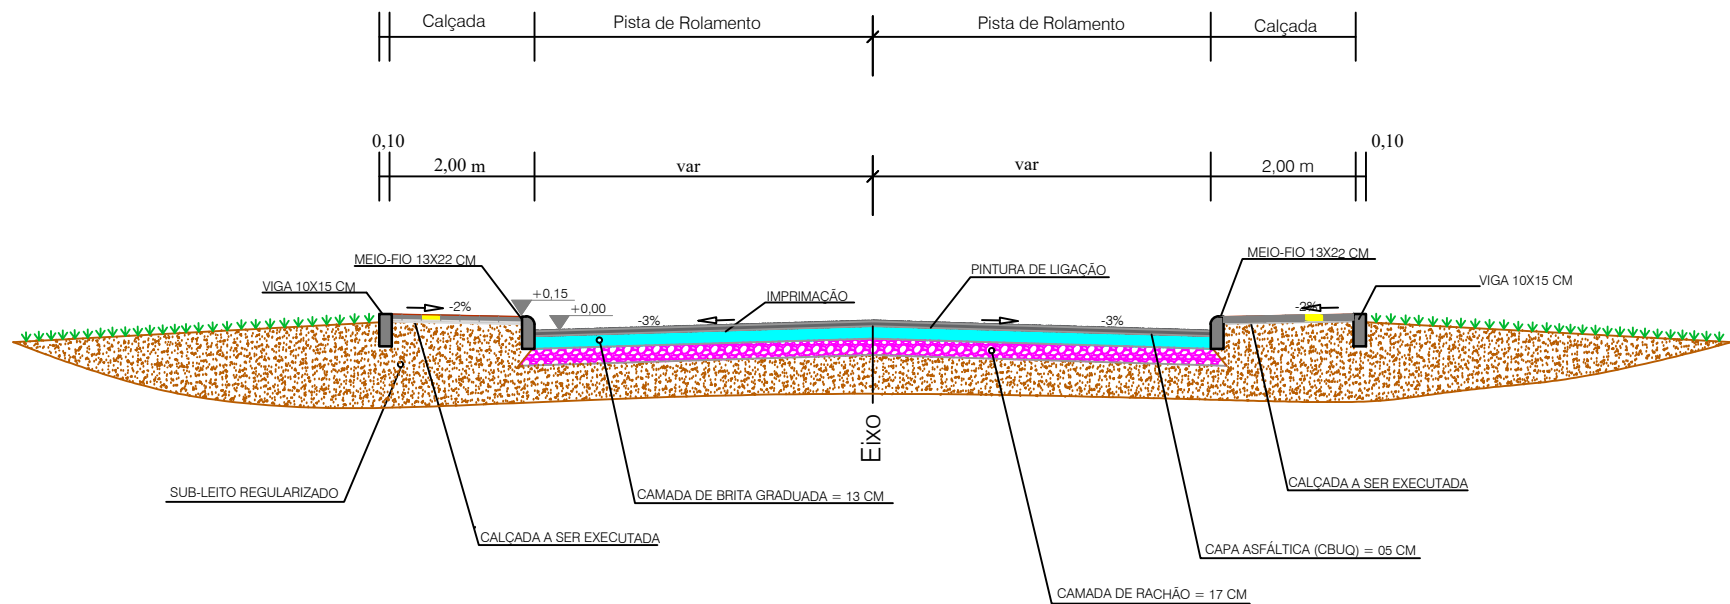


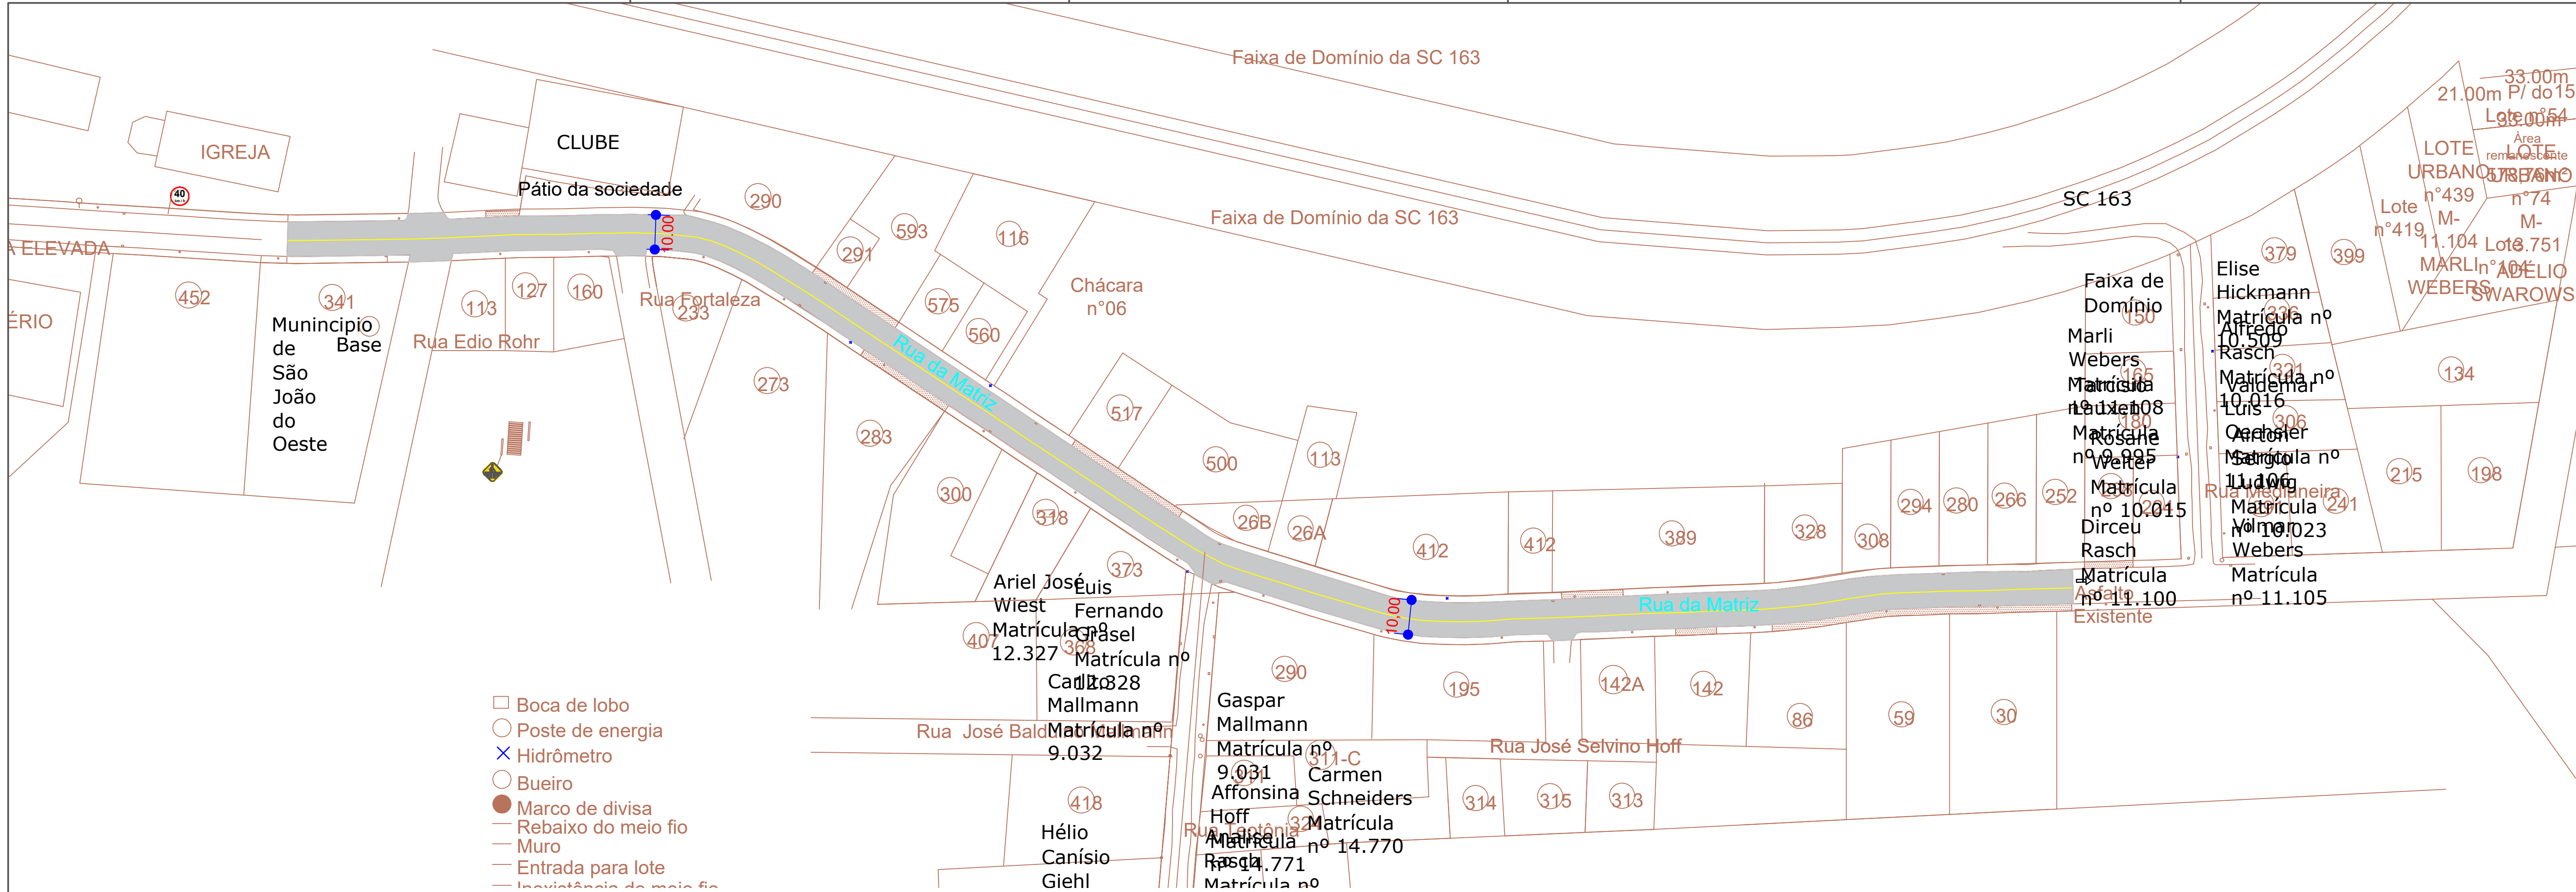

Seção Tipo Pavimentação

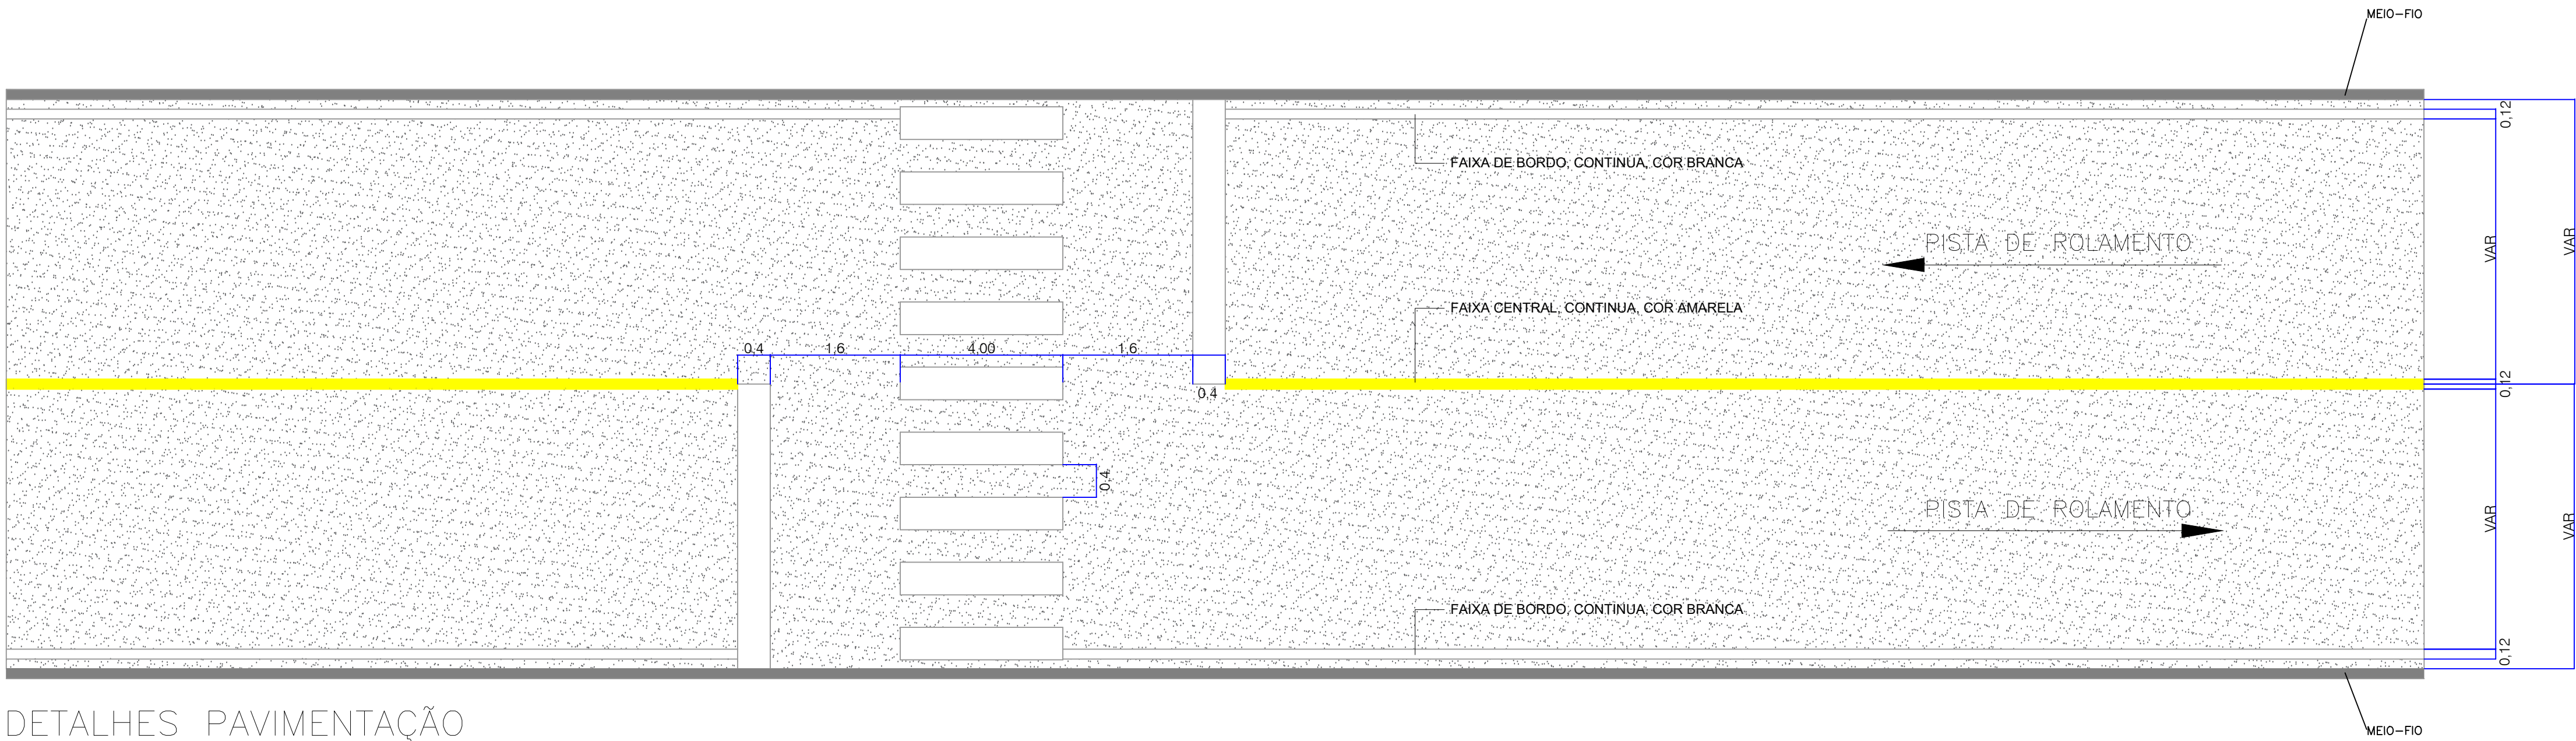

DETALHES PAVIMENTAÇÃO

## PAVIMENTAÇÃO ASFÁLTICA

APROVAÇÃO:



MUNICÍPIO DE SÃO JOÃO DO OESTE  
CNPJ: 80.911.936/0001-03

SECRETARIA MUNICIPAL DE ADM. E  
PLANEJAMENTO  
SETOR DE ENGENHARIA

Endereço: Rua Encantado Nº 66 - Centro  
São João do Oeste/SC - CEP: 89897-000.

Telefone: 0xx49-3195-2000

e-mail: engenharia@saojoao.sc.gov.br

OBRA:  
PAVIMENTAÇÃO ASFÁLTICA DE PARTE DA RUA DA  
MATRIZ  
LINHA CRISTO REI - INTERIOR - SÃO JOÃO DO OESTE.

DATA:  
15/05/2024

DESCRIÇÃO:  
PLANTA BAIXA DA PAVIMENTAÇÃO E DETALHAMENTOS

ÁREA:  
5.450,00m²

RESPONSÁVEL TÉCNICO:  
GRAZIELA KERKHOFF  
ENGENHEIRA CIVIL CREA/SC 105416-7  
PROPRIETÁRIO:  
MUNICÍPIO DE SÃO JOÃO DO OESTE  
CNPJ: 80.911.936/0001-03

PRANCHA:  
02/02

OBS: É PROIBIDA A REPRODUÇÃO TOTAL OU PARCIAL, SALVO COM AUTORIZAÇÃO EXPRESSA DE SEU AUTOR.  
LEI 9.610/98 - DECRETO AUTORAL.