


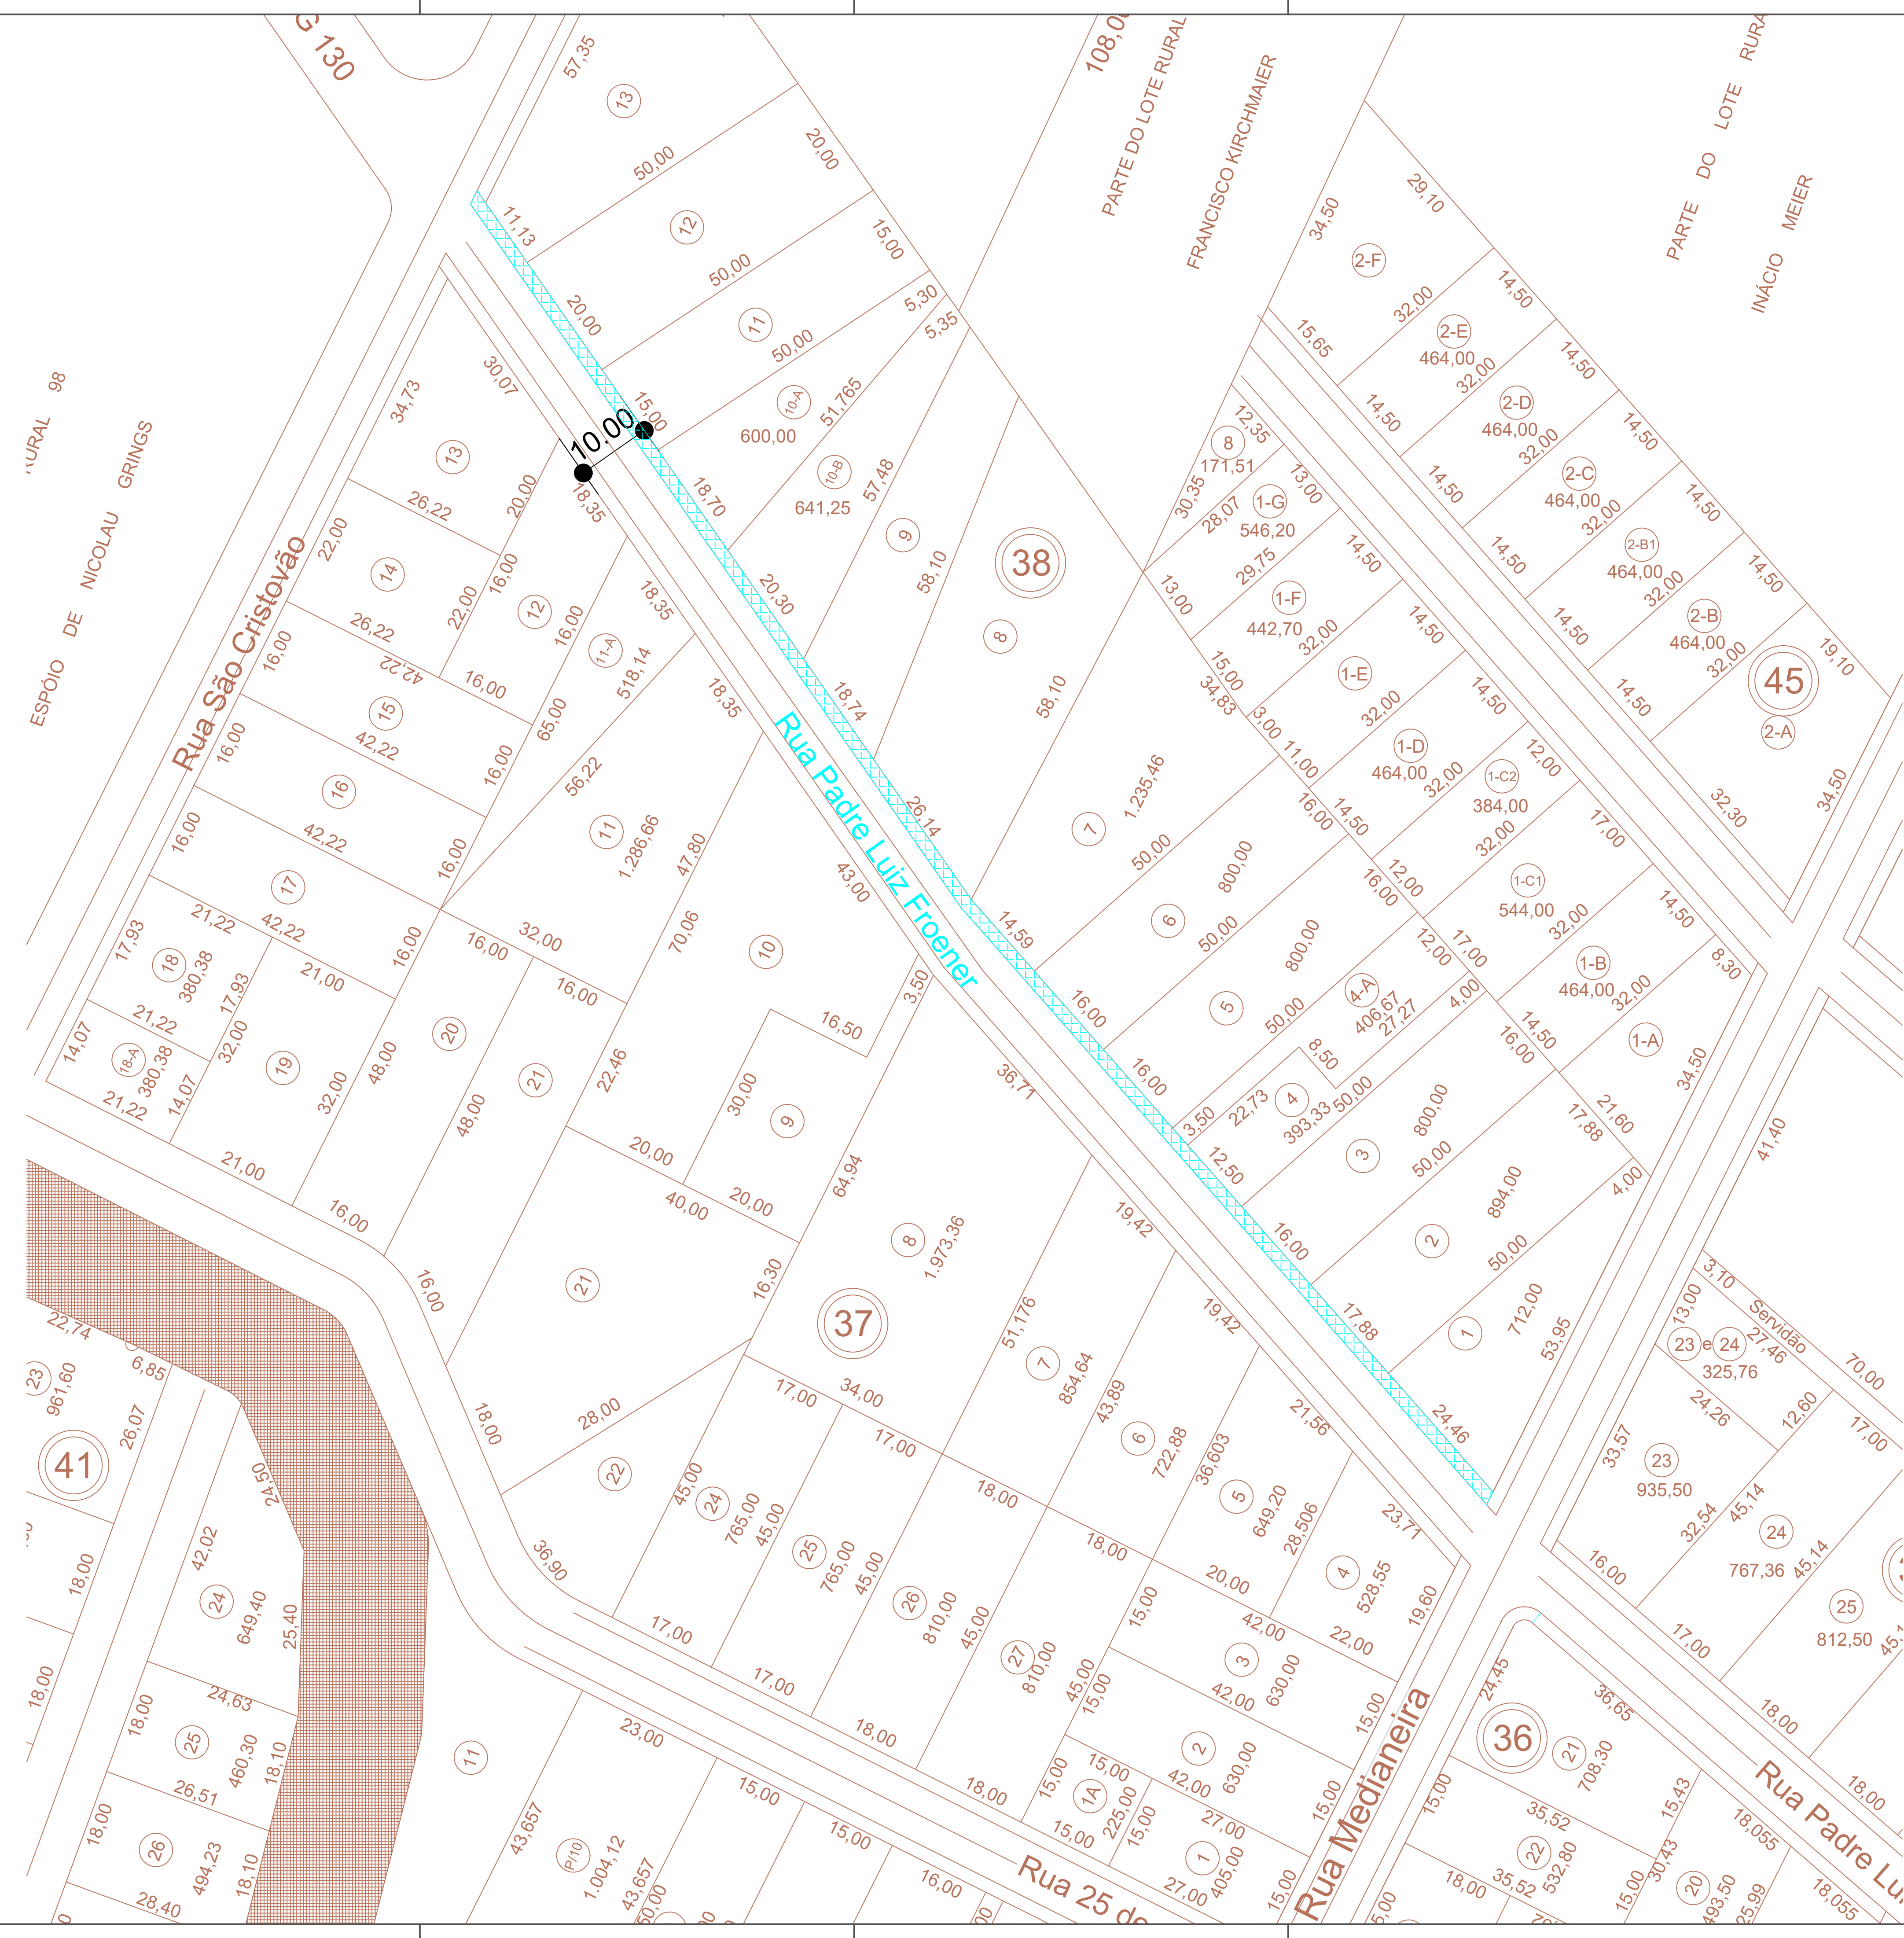

REVITALIZAÇÃO E ADEQUAÇÃO À ACESSIBILIDADE DE PASSEIOS PÚBLICOS

APROVAÇÃO:



MUNICÍPIO DE SÃO JOÃO DO OESTE
CNPJ: 80.911.936/0001-03

SECRETARIA MUNICIPAL DE ADM. E PLANEJAMENTO
SETOR DE ENGENHARIA

Endereço: Rua Encantado Nº 66 - Centro
São João do Oeste/SC - CEP: 89897-000.




Telefone: 0xx49-3195-2000

e-mail: engenharia@saojoao.sc.gov.br

OBRA: REVITALIZAÇÃO E ADEQUAÇÃO À ACESSIBILIDADE DE PASSEIOS PÚBLICOS DA RUA PADRE LUIZ FROENER CENTRO - SÃO JOÃO DO OESTE.	DATA: 06/03/2025
DESCRIÇÃO: PLANTA BAIXA DOS TRECHOS A SEREM EXECUTADOS OS PASSEIOS	ÁREA: 506,00 m²
RESPONSÁVEL TÉCNICO: GRAZIELA KERKHOFF ENGENHEIRA CIVIL CREA/SC 105416-7	PRANCHA: 02/03
PROPRIETÁRIO: MUNICÍPIO DE SÃO JOÃO DO OESTE CNPJ: 80.911.936/0001-03	


OBS: É PROIBIDA A REPRODUÇÃO TOTAL OU PARCIAL, SALVO COM AUTORIZAÇÃO EXPRESSA DE SEU AUTOR. LEI 9.610/98 - DECRETO AUTURAL.

DETALHE RAMPA DE ACESSO PEDESTRES/ RAMPA DE ACESSO VEÍCULOS

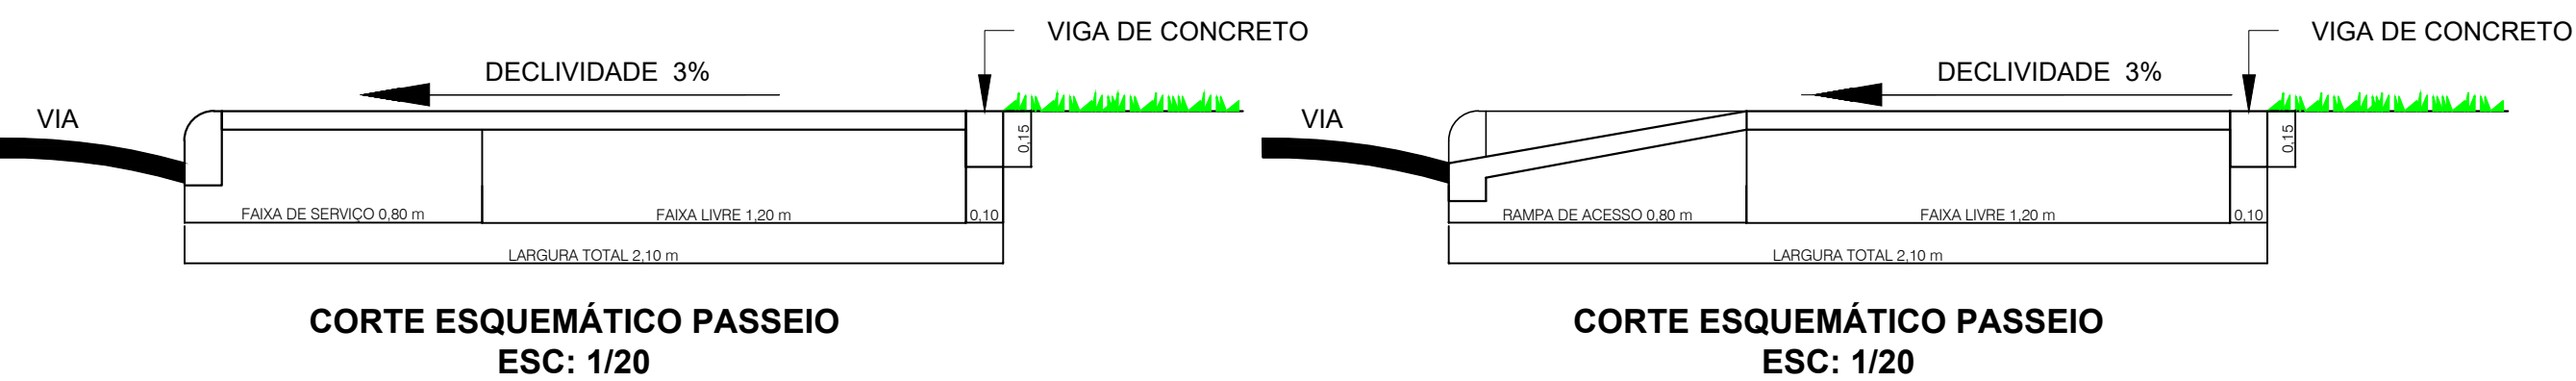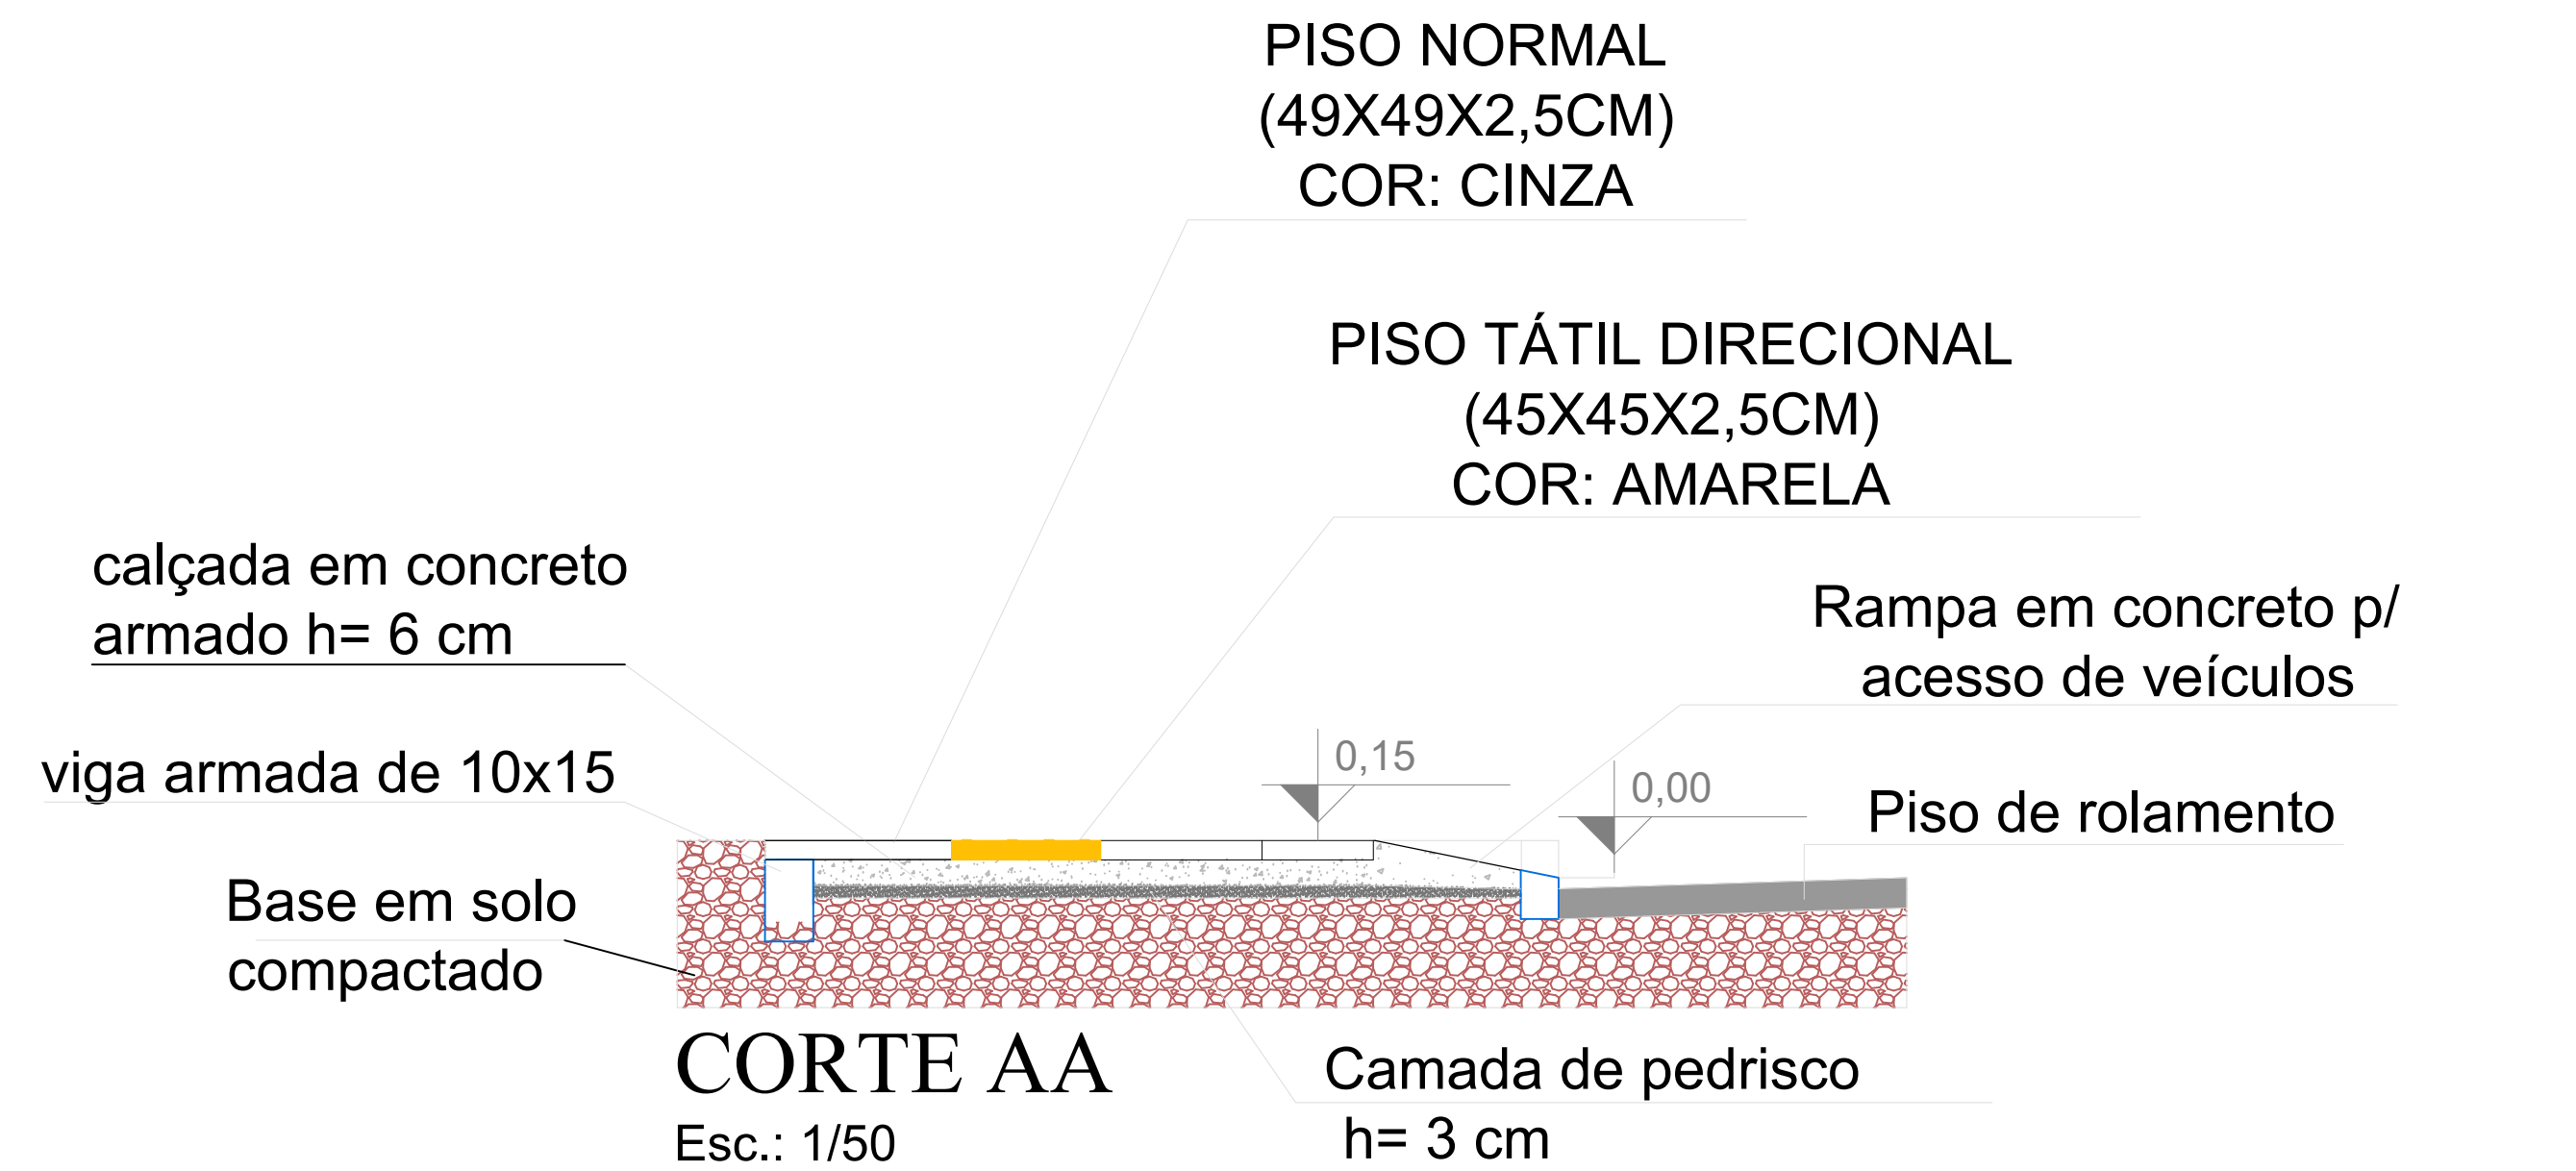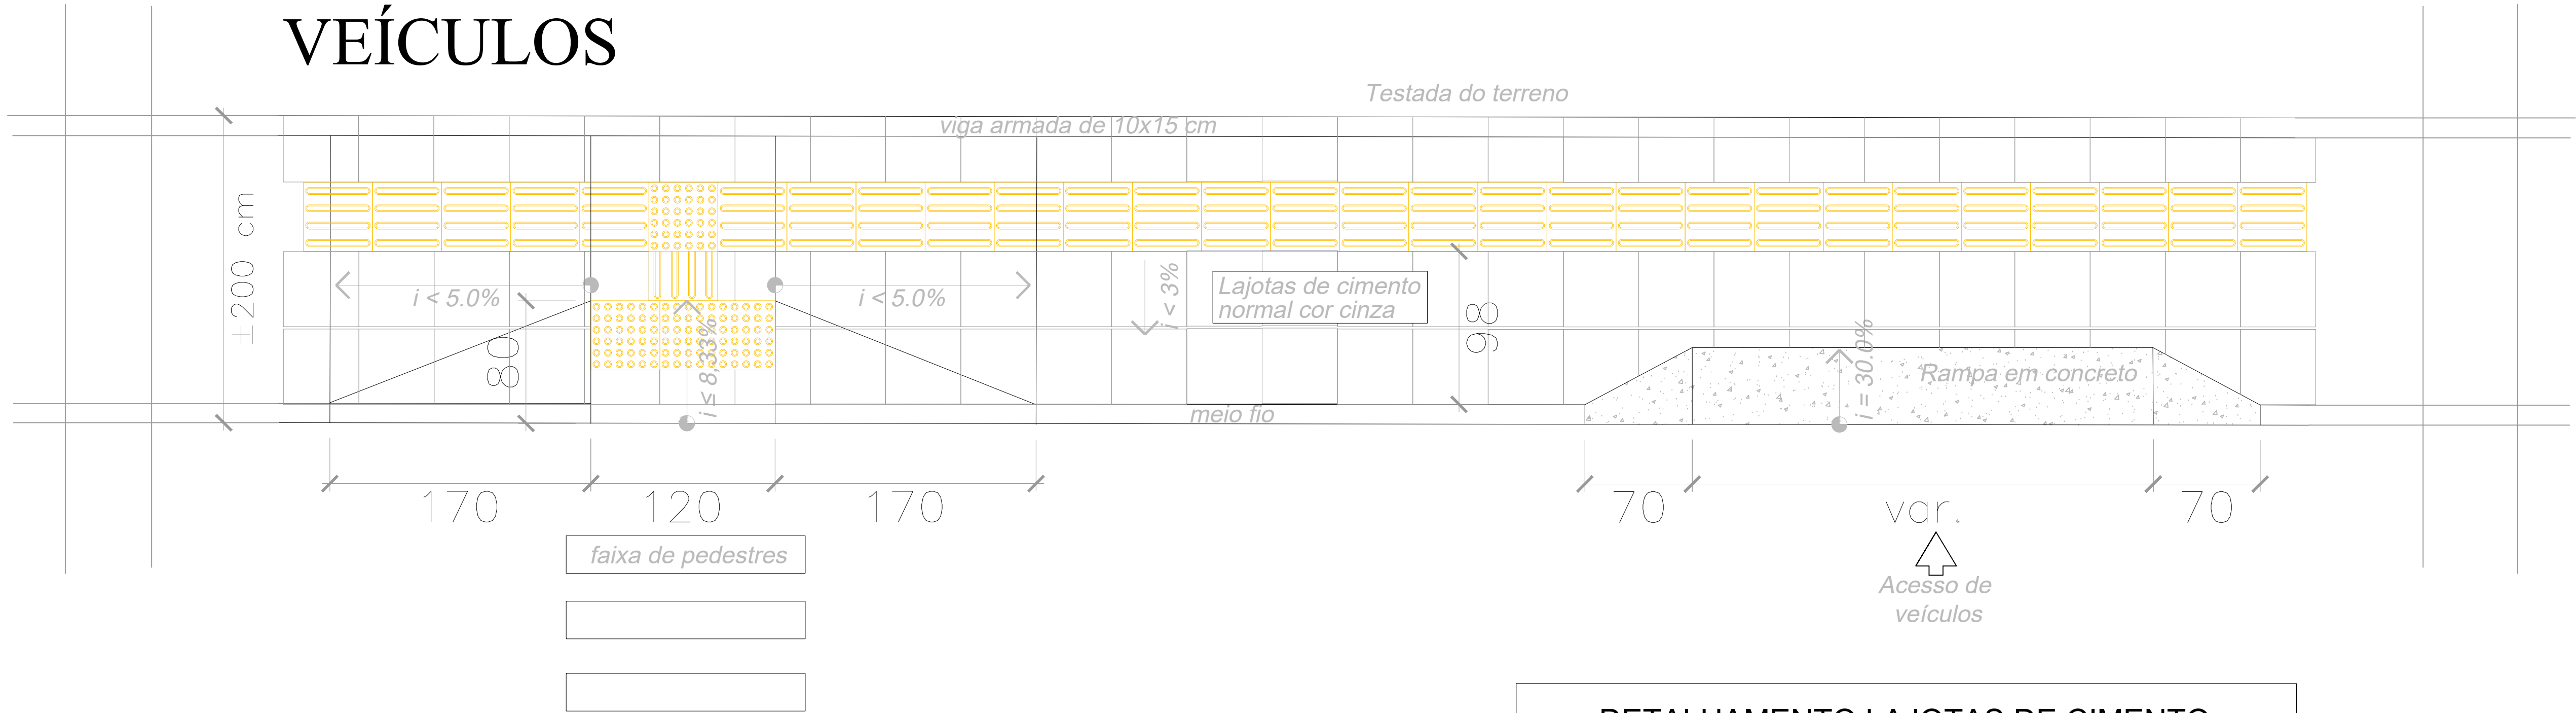


DETALHE



MEIO FIO CONTÍNUO EM CONCRETO MOLDADO NO LOCAL

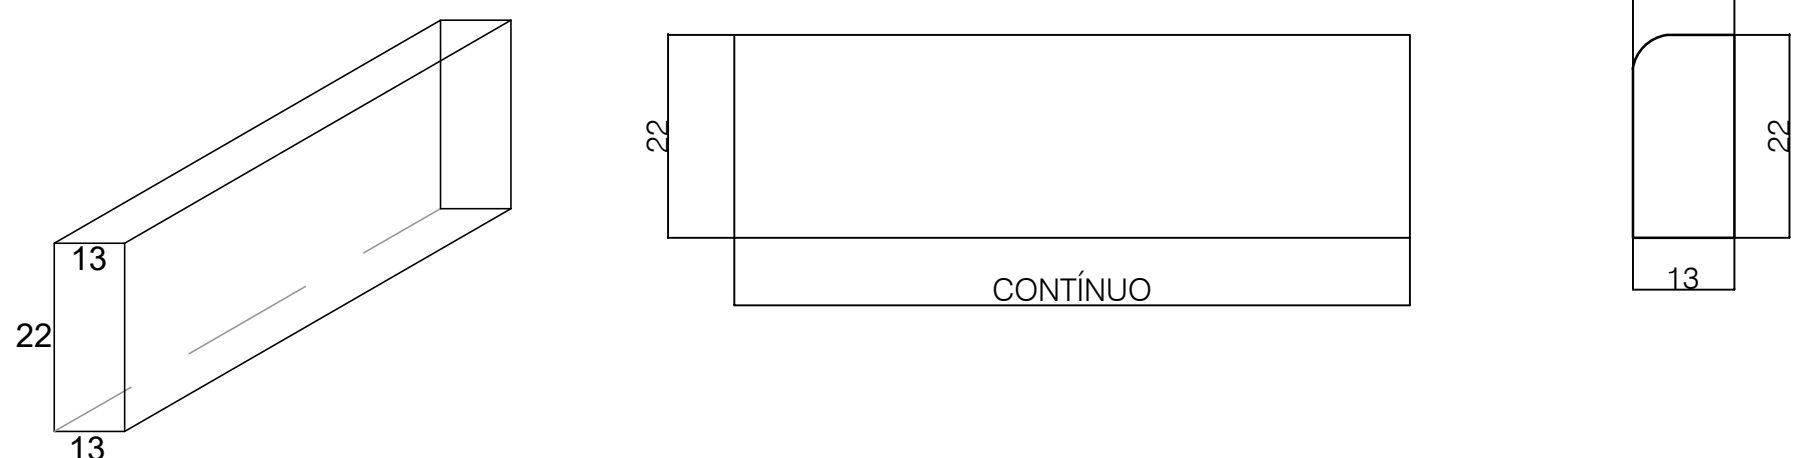

DETALHAMENTO LAJOTAS DE CIMENTO 45X45X2,5 CM SINALIZAÇÃO TÁTIL E DIRECIONAL COR AMARELA

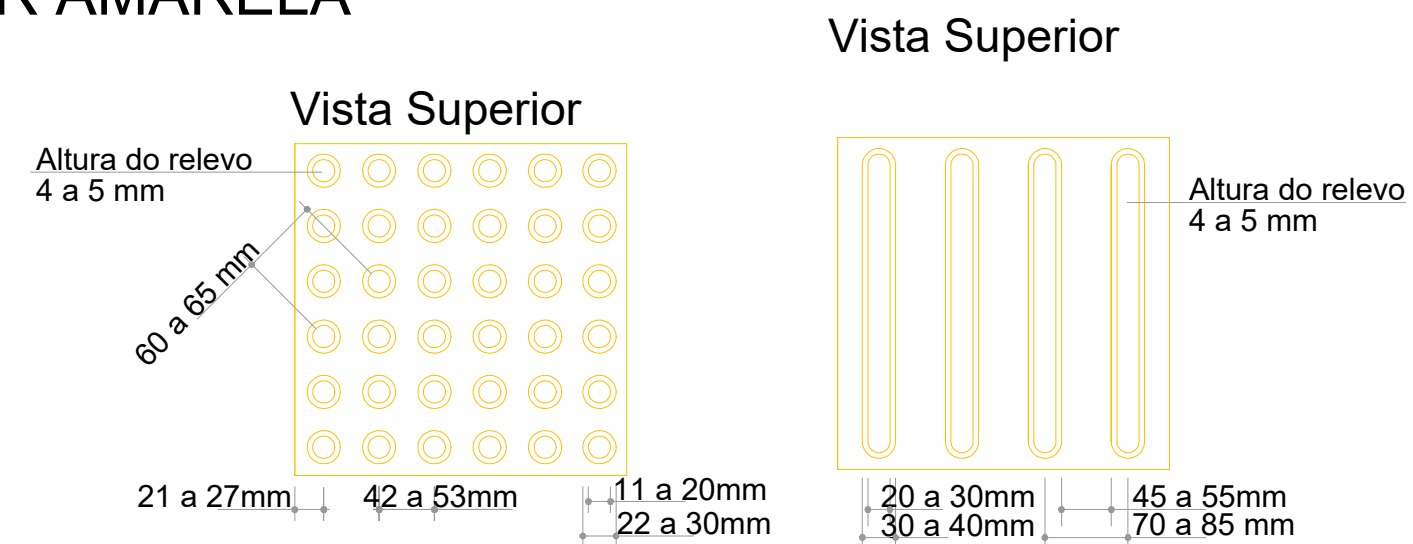

DETALHAMENTO LAJOTAS DE CIMENTO 49X49X2,5 CM NORMAL - COR CINZA

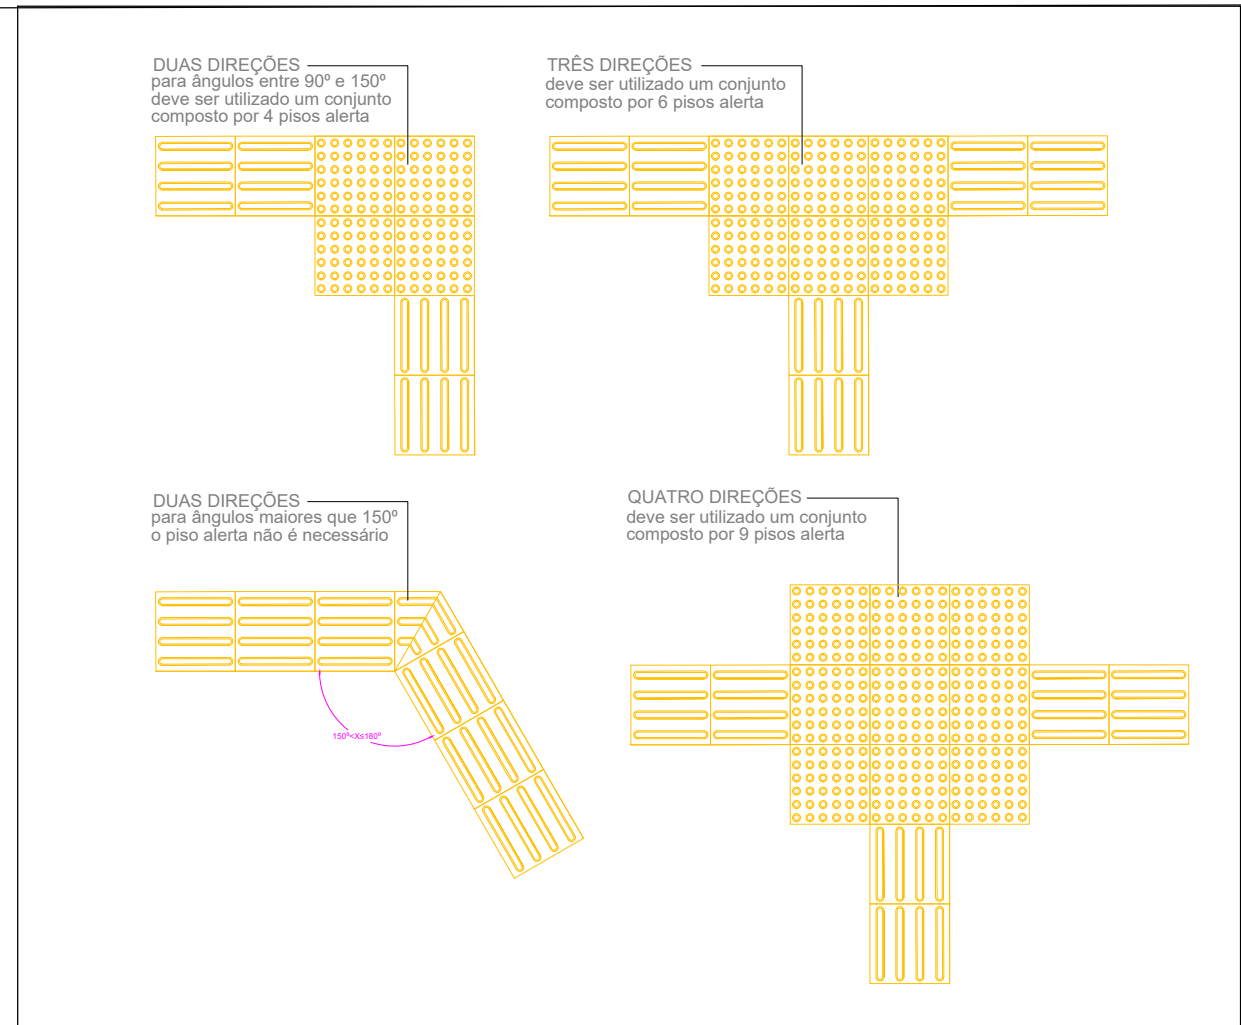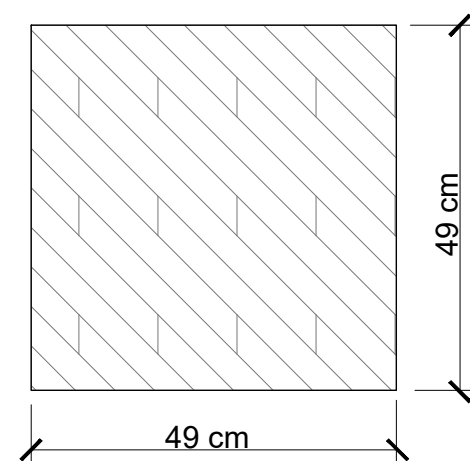

REVITALIZAÇÃO E ADEQUAÇÃO À ACESSIBILIDADE DE PASSEIOS PÚBLICOS

APROVAÇÃO:



MUNICÍPIO DE SÃO JOÃO DO OESTE
CNPJ: 80.911.936/0001-03

SECRETARIA MUNICIPAL DE ADM. E PLANEJAMENTO
SETOR DE ENGENHARIA

Endereço: Rua Encantado Nº 66 - Centro
São João do Oeste/SC - CEP: 89897-000.

Telefone: 0xx49-3195-2000

e-mail: engenharia@saojoao.sc.gov.br

OBRA:
REVITALIZAÇÃO E ADEQUAÇÃO À ACESSIBILIDADE DE PASSEIOS PÚBLICOS DA RUA DO IMIGRANTE E ITU CENTRO - SÃO JOÃO DO OESTE.

DATA:
06/03/2025

DESCRIÇÃO:
DETALHAMENTOS


RESPONSÁVEL TÉCNICO:
GRAZIELA KERKHOFF
ENGENHEIRA CIVIL CREA/SC 105416-7

PROPRIETÁRIO:
MUNICÍPIO DE SÃO JOÃO DO OESTE
CNPJ: 80.911.936/0001-03

ÁREA:
920,09 m²

PRANCHA:
03/03

OBS: É PROIBIDA A REPRODUÇÃO TOTAL OU PARCIAL, SALVO COM AUTORIZAÇÃO EXPRESSA DE SEU AUTOR. LEI 9.610/98 - DECRETO AUTUAL.

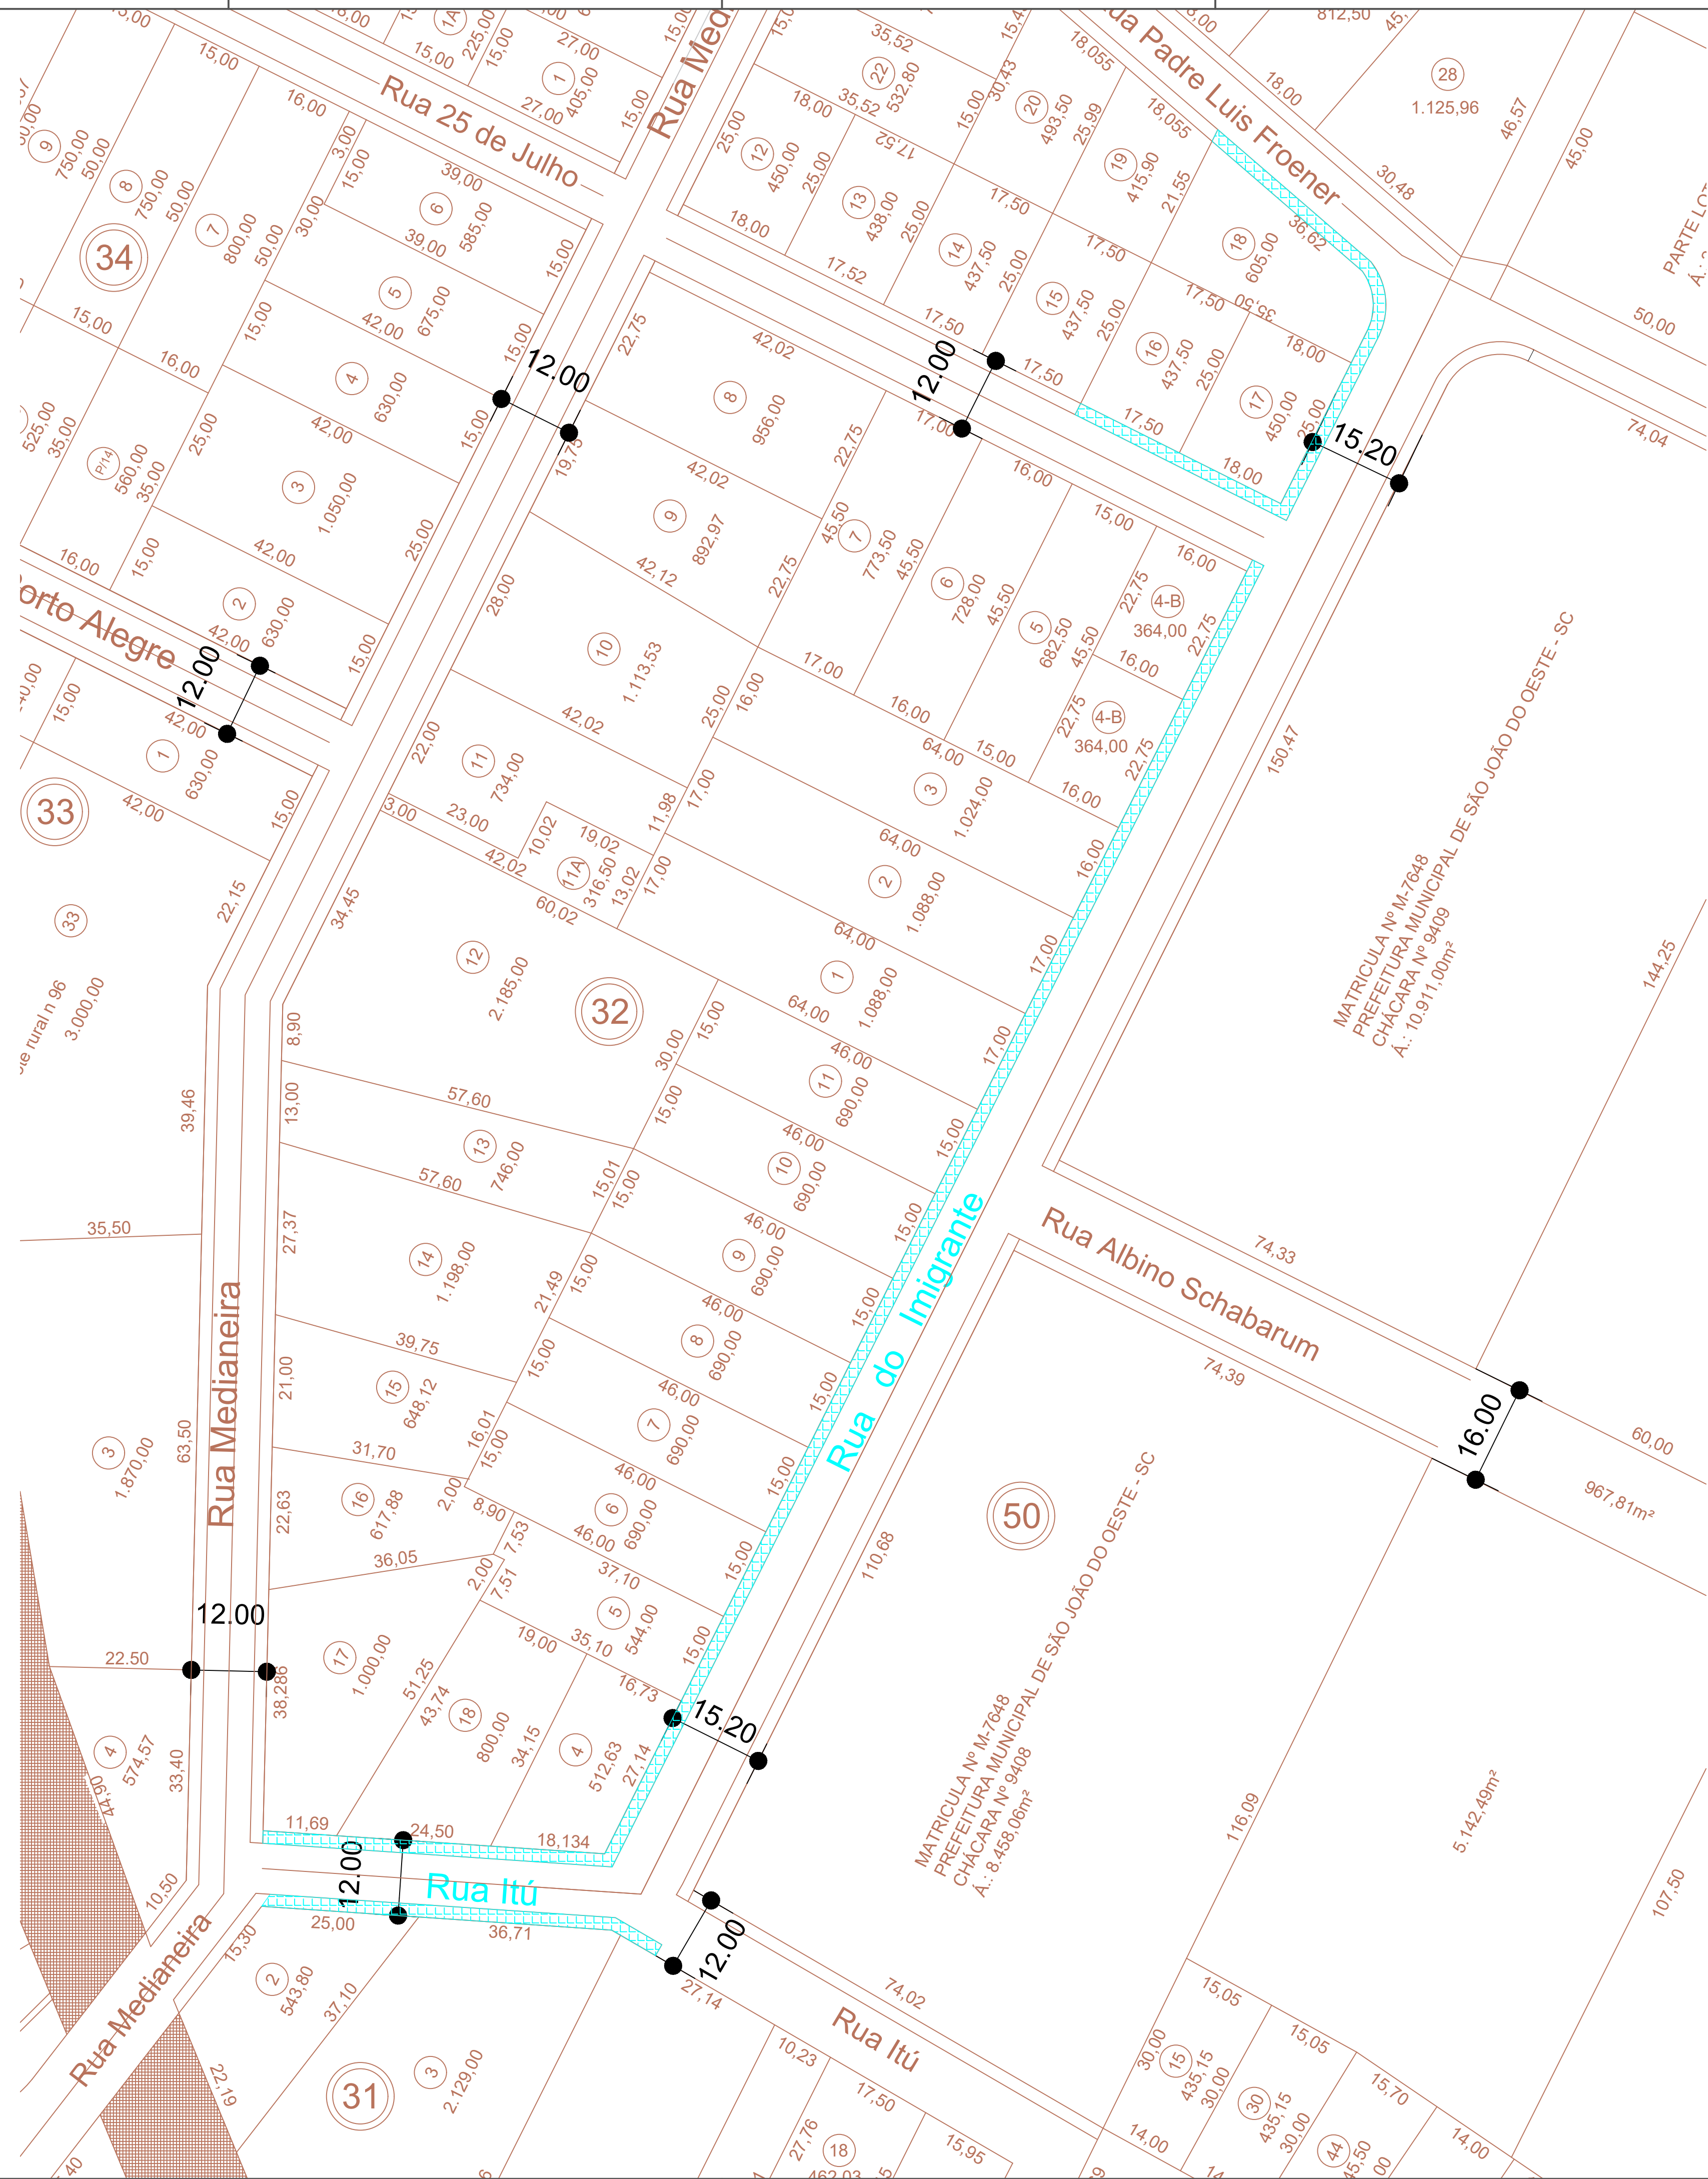

REVITALIZAÇÃO E ADEQUAÇÃO À
ACESSIBILIDADE DE PASSEIOS
PÚBLICOS

APROVAÇÃO:



MUNICÍPIO DE SÃO JOÃO DO OESTE
CNPJ: 80.911.936/0001-03


SECRETARIA MUNICIPAL DE ADM. E
PLANEJAMENTO
SETOR DE ENGENHARIA

Endereço: Rua Encantado Nº 66 - Centro
São João do Oeste/SC - CEP: 89897-000.

Telefone: 0xx49-3195-2000

e-mail: engenharia@saojoao.sc.gov.br

OBRA: REVITALIZAÇÃO E ADEQUAÇÃO À ACESSIBILIDADE DE PASSEIOS PÚBLICOS DA RUA DO IMIGRANTE E ITÚ CENTRO - SÃO JOÃO DO OESTE.	DATA: 06/03/2025
DESCRIÇÃO: PLANTA BAIXA DOS TRECHOS A SEREM EXECUTADOS OS PASSEIOS	ÁREA: 920,09 m²
RESPONSÁVEL TÉCNICO: GRAZIELA KERRHOFF ENGENHEIRA CIVIL CREA/SC 105416-7	PRANCHA: 02/03
PROPRIETÁRIO: MUNICÍPIO DE SÃO JOÃO DO OESTE CNPJ: 80.911.936/0001-03	
OBS: É PROIBIDA A REPRODUÇÃO TOTAL OU PARCIAL, SALVO COM AUTORIZAÇÃO EXPRESSA DE SEU AUTOR. LEI 9.610/98 - DECRETO AUTORAL.	

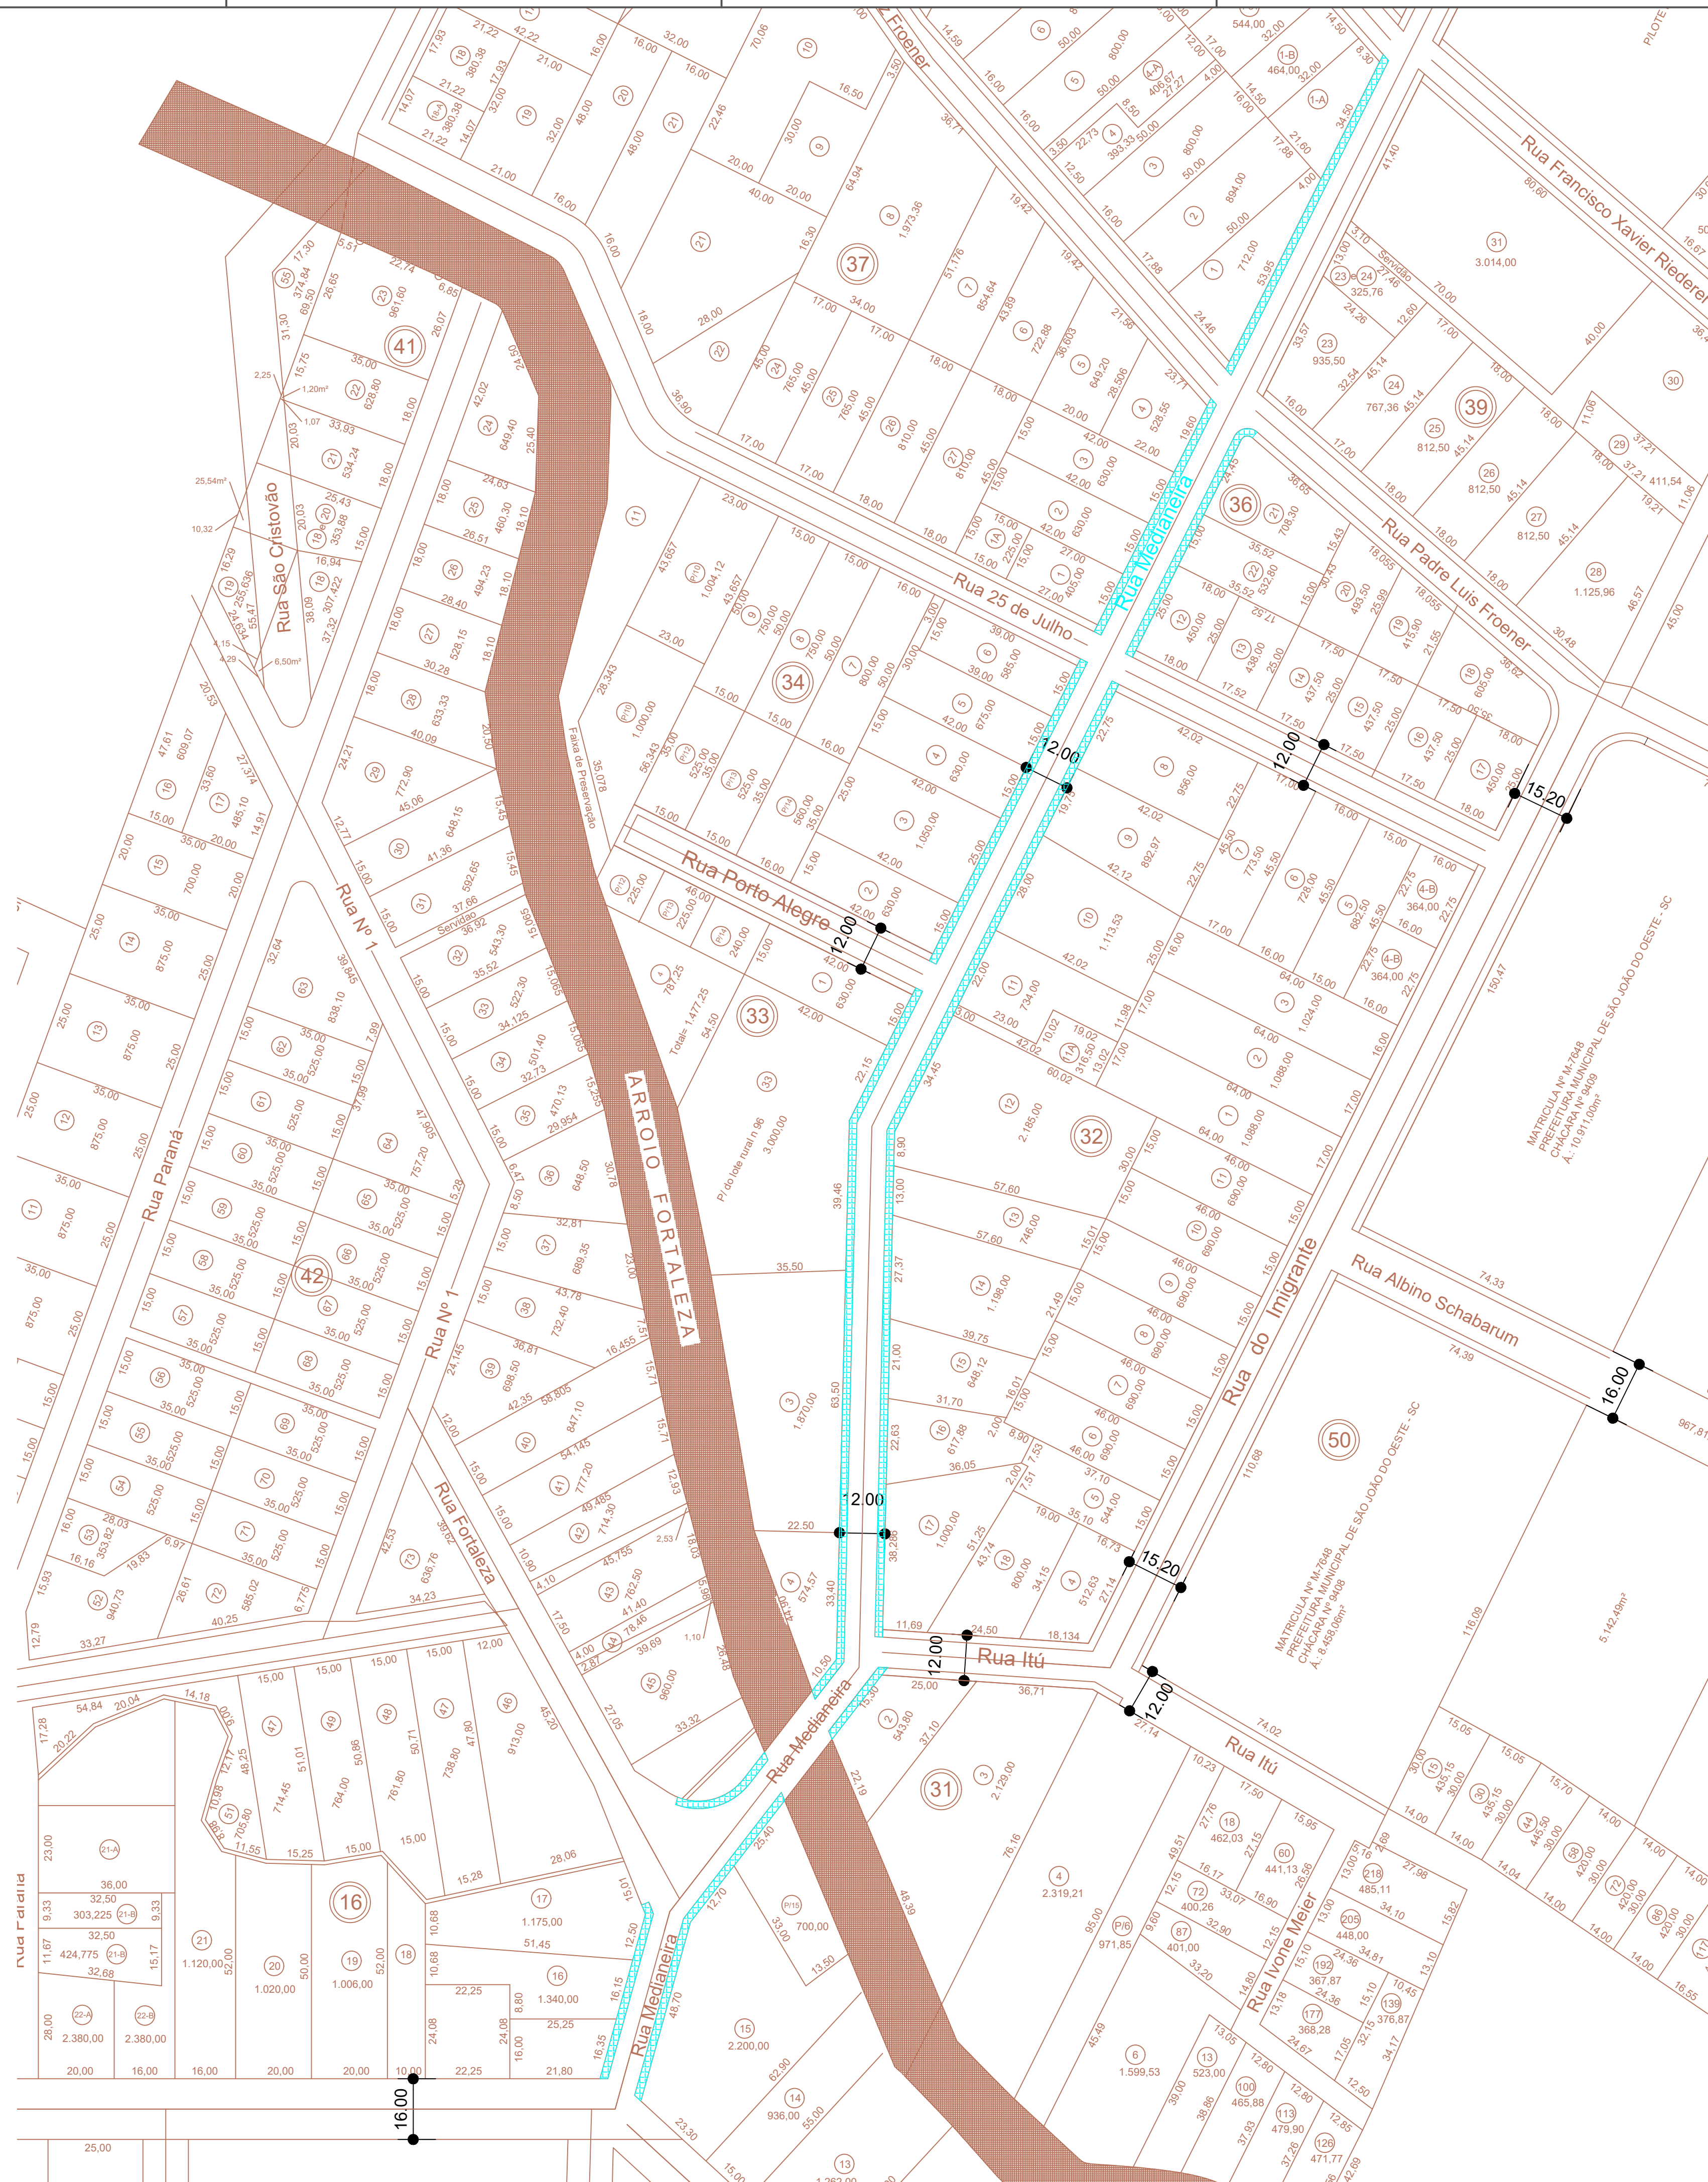

REVITALIZAÇÃO E ADEQUAÇÃO À ACESSIBILIDADE DE PASSEIOS PÚBLICOS

APROVAÇÃO:



MUNICÍPIO DE SÃO JOÃO DO OESTE
CNPJ: 80.911.936/0001-03

SECRETARIA MUNICIPAL DE ADM. E PLANEJAMENTO
SETOR DE ENGENHARIA

Endereço: Rua Encantado Nº 66 - Centro
São João do Oeste/SC - CEP: 89897-000.

Telefone: 0xx49-3195-2000

e-mail: engenharia@saojoao.sc.gov.br

OBRA:
REVITALIZAÇÃO E ADEQUAÇÃO À ACESSIBILIDADE DE PASSEIOS PÚBLICOS DA RUA MEDIANEIRA CENTRO - SÃO JOÃO DO OESTE.

DATA:
06/03/2025

DESCRIÇÃO:
PLANTA BAIXA DOS TRECHOS A SEREM EXECUTADOS OS PASSEIOS

ÁREA:
1.937,00 m²

RESPONSÁVEL TÉCNICO:
GRAZIELA KERKHOFF
ENGENHEIRA CIVIL CREA/SC 105416-7

PROPRIETÁRIO:
MUNICÍPIO DE SÃO JOÃO DO OESTE
CNPJ: 80.911.936/0001-03

PRANCHA:
02/03

OBS: É PROIBIDA A REPRODUÇÃO TOTAL OU PARCIAL, SALVO COM AUTORIZAÇÃO EXPRESSA DE SEU AUTOR. LEI 9.610/98 - DECRETO AUTUAL.