


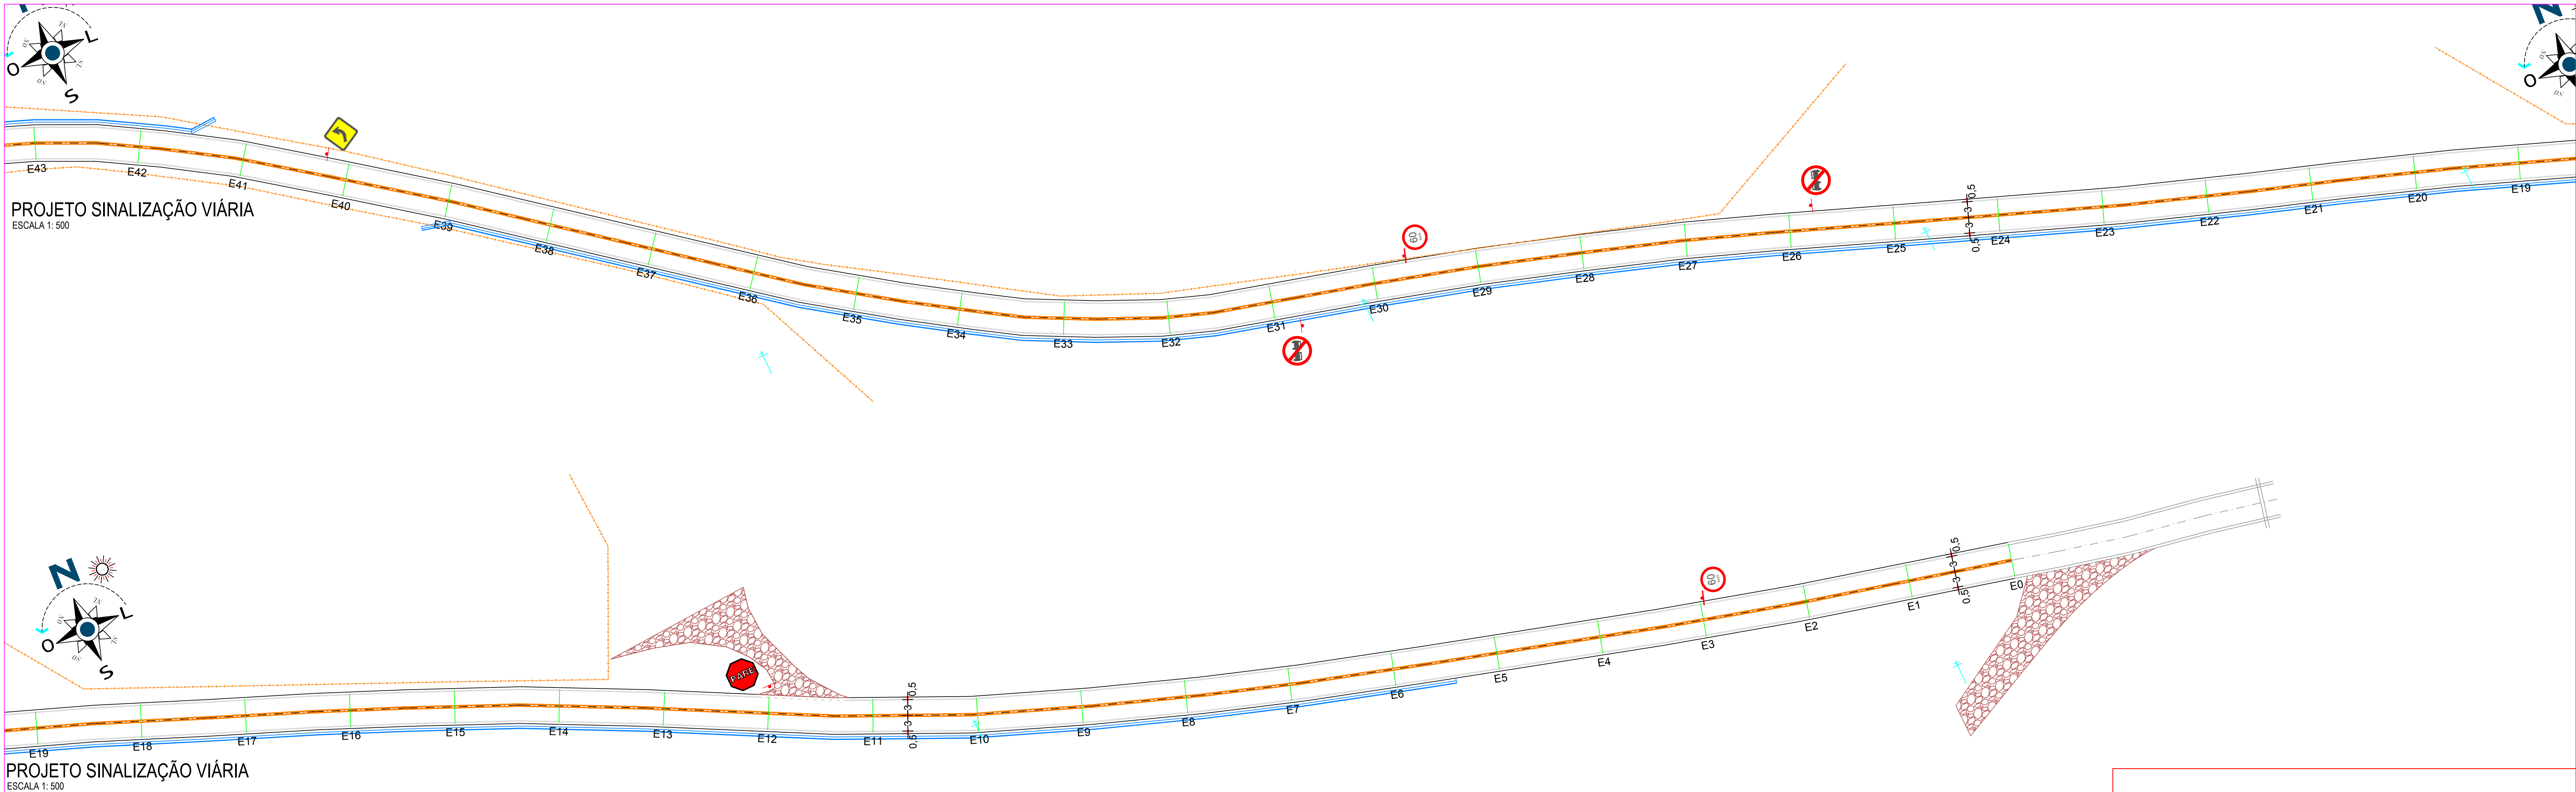

LARGURA DAS FAIXA L= 10 CM			
	FAIXA SIMPLES SECCIONADA BRANCA (1 x 1 x 1)		FAIXA DUPLA SECCIONADA AMARELA (4 x 8 x 4) COM TACHAS BIDIRECIONAIS AMARELAS A CADA 16 M
	FAIXA SIMPLES CONTINUA BRANCA COM TACHAS BIDIRECIONAIS BRANCAS A CADA 8 M		FAIXA SIMPLES CONTINUA AMARELA COM TACHAS BIDIRECIONAIS AMARELAS A CADA 16 M
	FAIXA SIMPLES CONTINUA BRANCA COM TACHÕES BIDIRECIONAIS BRANCAS A CADA 16 M		FAIXA SIMPLES CONTINUA AMARELA COM TACHÕES BIDIRECIONAIS AMARELAS A CADA 2 M
	FAIXA SIMPLES CONTINUA AMARELA		FAIXA DUPLA CONTINUA AMARELA COM TACHAS BIDIRECIONAIS AMARELAS A CADA 8 M
	FAIXA SIMPLES SECCIONADA AMARELA (1 x 1 x 1)		FAIXA DUPLA CONTINUA AMARELA COM TACHAS BIDIRECIONAIS AMARELAS A CADA 16 M
	FAIXA SIMPLES SECCIONADA AMARELA (4 x 8 x 4) COM TACHAS BIDIRECIONAIS AMARELAS A CADA 16 M		FAIXA DUPLA CONTINUA AMARELA COM TACHAS BIDIRECIONAIS AMARELAS A CADA 8 M

R-1: Parede Obrigatória		
Forma	Cor	
Octogonal	Fundo	Vermelha
	Símbolo	Branca
	Orla interna	Branca
Quantidade	Orla externa	Vermelha
10 und.	Letras	Branca
Via	Lado (m)	Orla int. (m)
Urbana	0,35	0,029
		0,014

DETALHE PLACA R-1

SEÇÃO

R-7: Proibido ultrapassar		
Forma	Cor	
Circular	Fundo	Branca
Quantidade	Orla	Vermelha
6 und.	Letras	Preta
Via	Dímetro (m)	Tarja (m)
Urbana	0,50	0,075
		0,075

DETALHE PLACA R-19-4

SEÇÃO

R-19: Velocidade Máxima Permitida		
Forma	Cor	
Circular	Fundo	Branca
Quantidade	Orla	Vermelha
08 und.	Letras	Preta
Via	Dímetro (m)	Tarja (m)
Urbana	0,50	0,075
		0,075

DETALHE PLACA R-19

SEÇÃO

A-2a: Curva a esquerda		
Forma	Cor	
Retangular	Fundo	Amarelo
Quantidade	Orla	Amarelo
01 und.	Letras	Preta
Via	Lado (m)	Tarja (m)
Urbana	0,60	0,075
		0,075

DETALHE PLACA A-2a

SEÇÃO

A-2a: Curva a direita		
Forma	Cor	
Retangular	Fundo	Amarelo
Quantidade	Orla	Amarelo
01 und.	Letras	Preta
Via	Lado (m)	Tarja (m)
Urbana	0,60	0,075
		0,075

DETALHE PLACA A-2b

SEÇÃO

A-9: Entroncamento		
Forma	Cor	
Retangular	Fundo	Amarelo
Quantidade	Orla	Amarelo
01 und.	Letras	Preta
Via	Lado (m)	Tarja (m)
Urbana	0,60	0,075
		0,075

DETALHE PLACA A-9

SEÇÃO

OBS: DURANTE A EXECUÇÃO DA SINALIZAÇÃO VIÁRIA A EMPRESA CASO VERIFICAR A NECESSIDADE, A MESMA PODERÁ REALIZAR AJUSTES NA SINALIZAÇÃO COM O OBJETIVO DE MELHORAR A SEGURANÇA E CONFORTO DOS USUÁRIOS

OBRA: **PAVIMENTAÇÃO ASFÁLTICA**

ESTRADA MUNICIPAL

PROJETO: **SINALIZAÇÃO**

PROPRIETÁRIO: **MUNICÍPIO DE BELMONTE/SC**
CNPJ: 00.912.108/0001-90

BELMONTE/SC

REFERÊNCIA: **- SINALIZAÇÃO VIÁRIA**

RESPONSÁVEL TÉCNICO: **JOÃO LUIZ KAYSER**
ENGENHEIRO CIVIL
CREA/SC 099517-1

ÁREA: **15.500,73 M2**

ESCALA: **1/150**

DATA: **ABRIL DE 2024**

DESENHO: **JOÃO KAYSER**

ARQUIVO: **PROJ./ 2022/ BL**

FRANCHA: **S3**