


Planta de Situação
Escala= 1 : 250

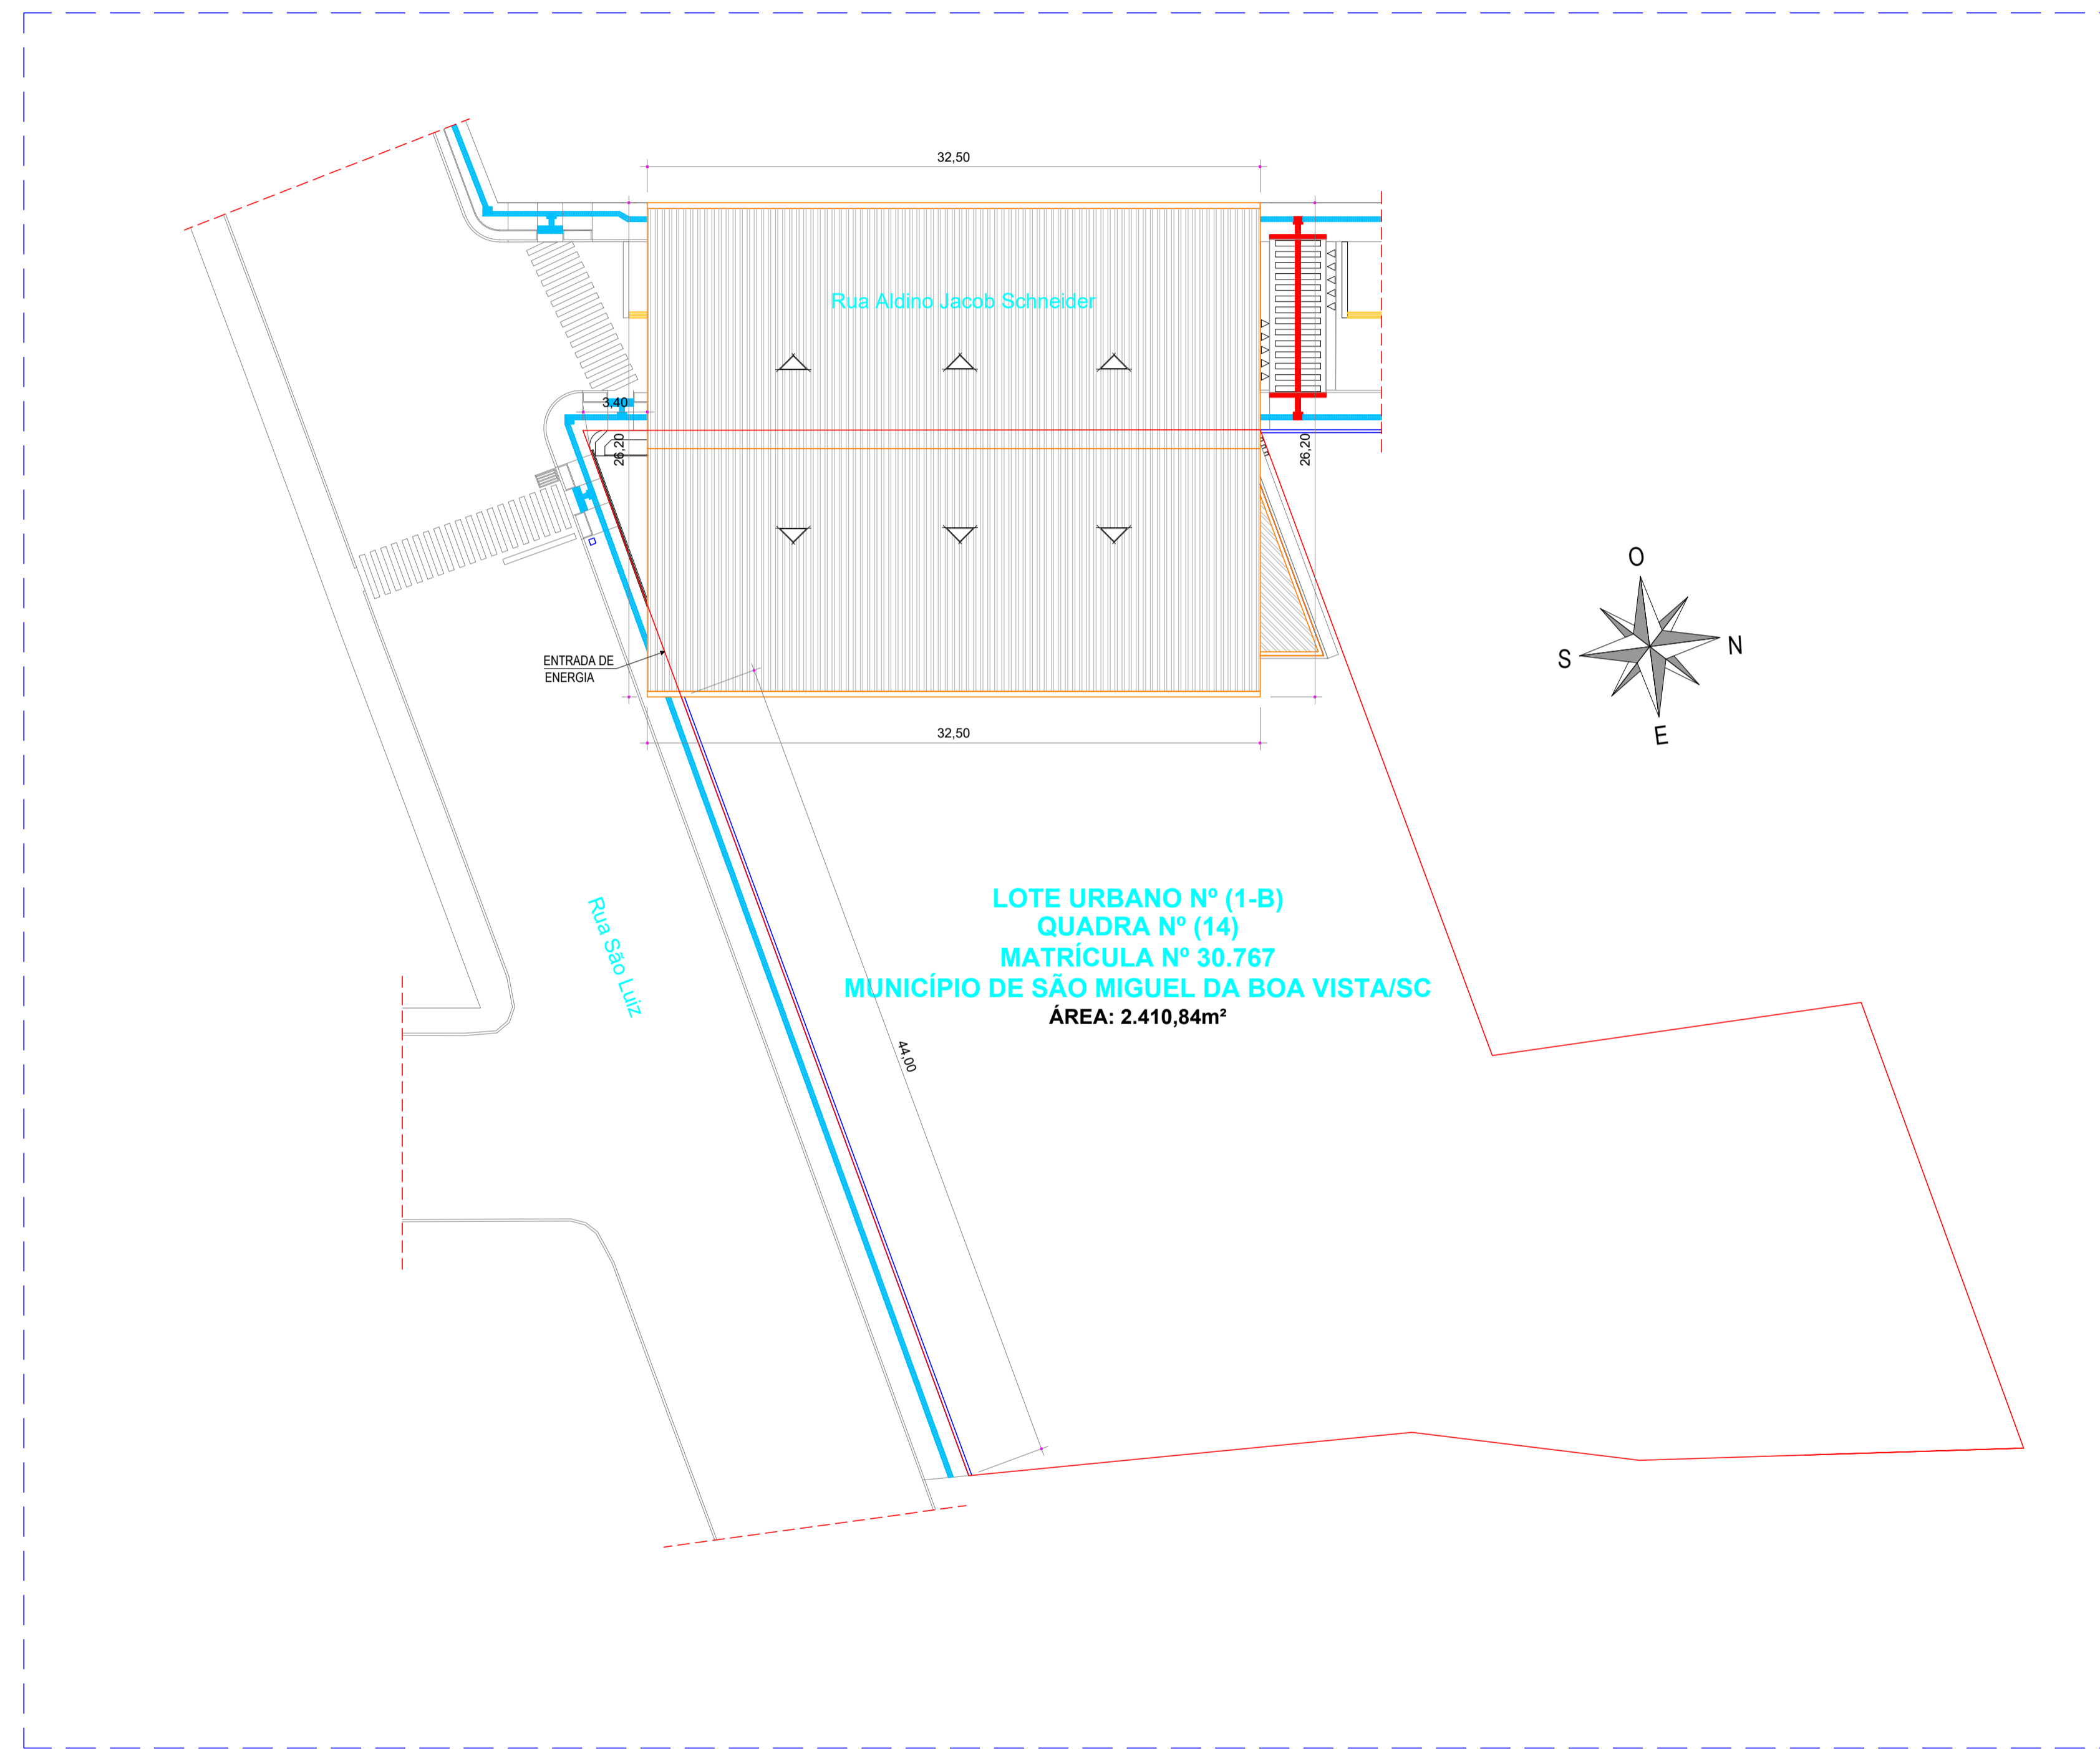

Planta de Implantação
Escala= 1 : 250

QUADRO DE ÁREAS	
ÁREA TOTAL EDIFICAÇÕES	METRAGEM (M²)
ÁREA TOTAL DA EDIFICAÇÃO	812,12 m²

OBS.: TODAS AS UNIDADES DE MEDIDA DO PRESENTE PROJETO ESTÃO EM METROS.
 CARIMBOS / APROVAÇÕES

É PROIBIDA A REPRODUÇÃO TOTAL OU PARCIAL DESTE PROJETO, SEM A AUTORIZAÇÃO DA EMPRESA PROJETISTA.
 LEI Nº 5194 DE 24/12/1966 (ART. 17 E 18) / LEI 9610 DE 19/02/96 (ART. 7 INCISO X)

EMPRESA CONTRATADA AZ PROFISSIONAIS ASSOCIADOS CNPJ Nº: 45.748.830/0001-30	RESPONSÁVEL TÉCNICO GUSTAVO FERREIRA Assinado de forma digital por GUSTAVO FERREIRA:1042181993 Dados: 2026.02.19 17:39:40 -03'00' ENGENHEIRO CIVIL CREA - SC 180570-7	PROPRIETÁRIOS MUNICÍPIO DE SÃO MIGUEL DA BOA VISTA ESTADO DE SANTA CATARINA CNPJ Nº: 80.912.124/0001-82
---	---	---

OBRA / ENDEREÇO
ÁREA COBERTA ESPAÇO CULTURAL SÃO MIGUEL DA BOA VISTA
 LADO PAR DA RUA SÃO LUIZ, ESQUINA COM A RUA ALDINO JACOB SCHNEIDER

PROPRIETÁRIO
MUNICÍPIO DE SÃO MIGUEL DA BOA VISTA

PROJETO
PREVENTIVO CONTRA INCÊNDIO PROJETO EXECUTIVO

AUTORIA
GUSTAVO FERREIRA
 ENGENHEIRO CIVIL
 CREA - SC 180570-7

DEB. Az Profissionais (69) 3188-1733
 ESCALA INDICADA
 DATA
 FEV/2026



CONTÉUDO DA PRANCHA	REV.	PROJETO	FASE	FOLHA	TOTAL
- PLANTA DE SITUAÇÃO - PLANTA DE IMPLANTAÇÃO	00	EXE	PE	01	03