

P1
40x40

P2
40x40

P3
40x40

P4
40x40

P5
40x40

P6
40x40

P27
40x40

P28
19x40

P29
40x40

P30
19x40


P31
40x40

P32
19x40

P33
40x40

P34
19x40

P9
19x50

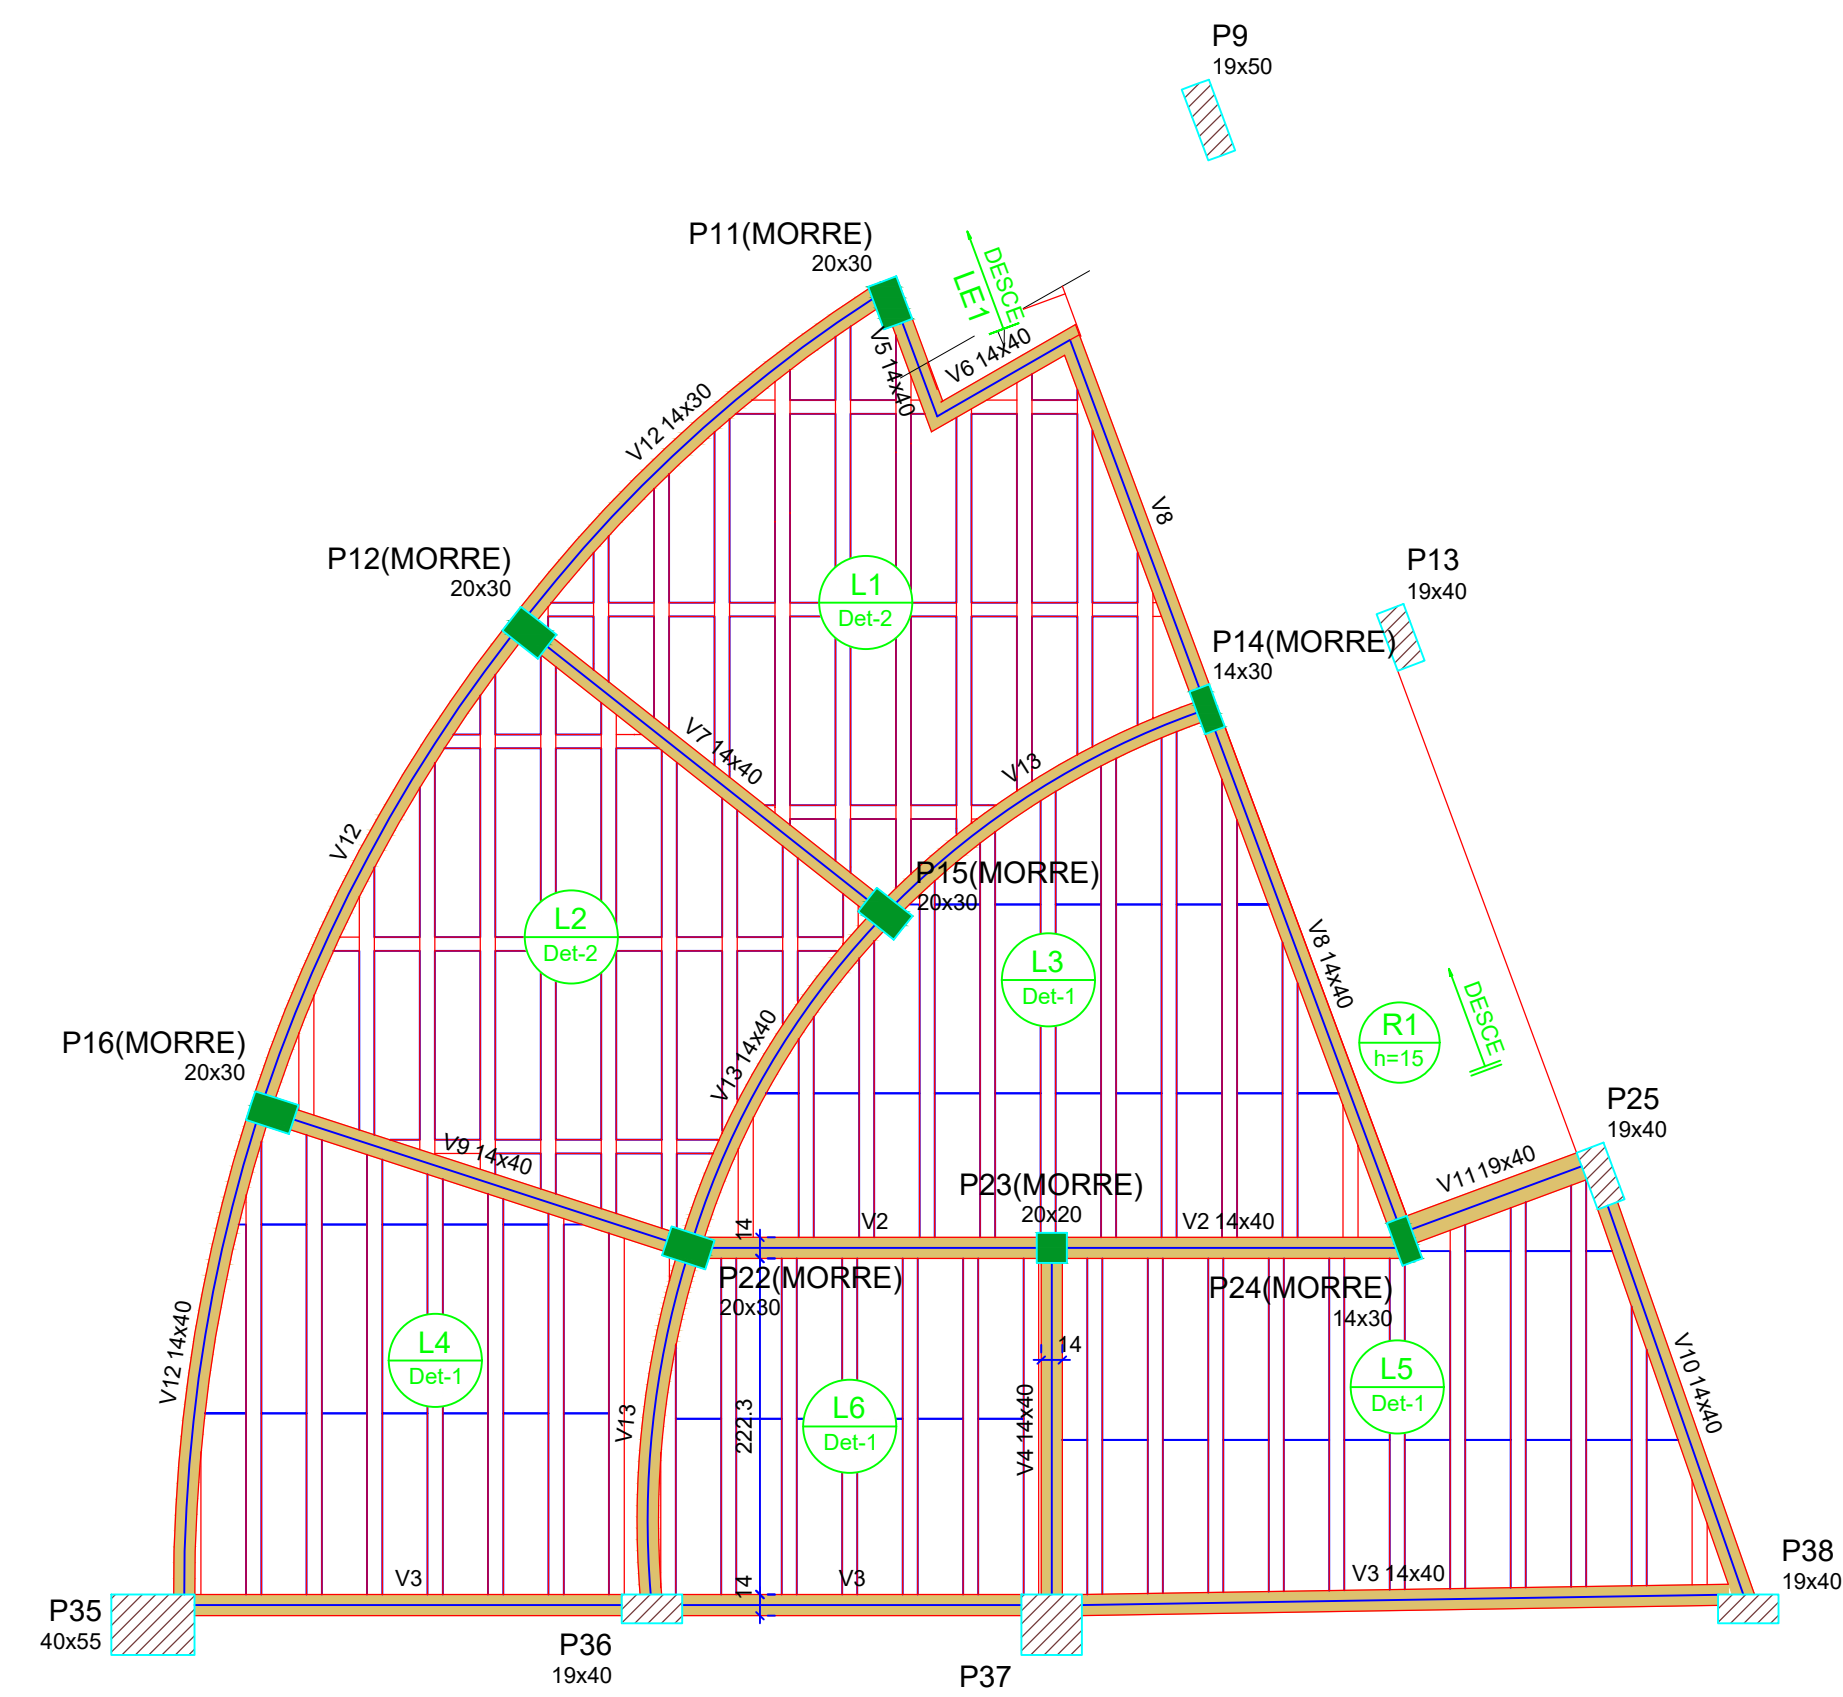

FORMA INTERMEDIÁRIA DO PAVIMENTO ARQUIBANCADA (NÍVEL 68)

Escala 1:50




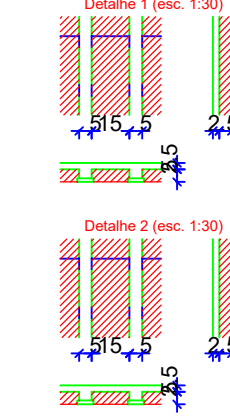

OBS.: TODAS AS UNIDADES DE MEDIDA DO PRESENTE PROJETO ESTÃO EM METROS. CARIMBOS / APROVAÇÕES

É PROIBIDA A REPRODUÇÃO TOTAL OU PARCIAL DESTA OBRA, SEM A AUTORIZAÇÃO DA EMPRESA PROJETISTA. LEI Nº 5194 DE 24/12/1966 (ART. 17 E 18) / LEI 9610 DE 19/02/98 (ART. 7 INCISO X)

EMPRESA CONTRATADA	RESPONSÁVEL TÉCNICO	PROPRIETÁRIOS
AZ PROFISSIONAIS ASSOCIADOS CNPJ Nº: 45.748.833/0001-30	GUSTAVO FERREIRA ENGENHEIRO CIVIL CREA - SC 180570-7	MUNICÍPIO DE SÃO MIGUEL DA BOA VISTA ESTADO DE SANTA CATARINA CNPJ Nº: 83.912.124/0001-82


ÁREA COBERTA ESPAÇO CULTURAL
SÃO MIGUEL DA BOA VISTA
 LADO PAR DA RUA SÃO LUIZ, ESQUINA COM A RUA ALDINO JACOB SCHNEIDER
 PROPRIETÁRIO
 MUNICÍPIO DE SÃO MIGUEL DA BOA VISTA
 PROJETO
ESTRUTURAL EM CONCRETO ARMADO
 PROJETO EXECUTIVO
 AUTORIA
 GUSTAVO FERREIRA
 ENGENHEIRO CIVIL
 CREA - SC 180570-7
 DES. AZ PROFISSIONAIS ASSOCIADOS
 ESCALA INDICADA
 DATA
 FEV/2026

CONTEÚDO DA PRANCHA	REV.	PROJETO	FASE	FOLHA	TOTAL
- PLANTA DE FORMA NÍVEL 68	00	EXE	PE	04	15