




CORTE AA  
Esc.: 1/25

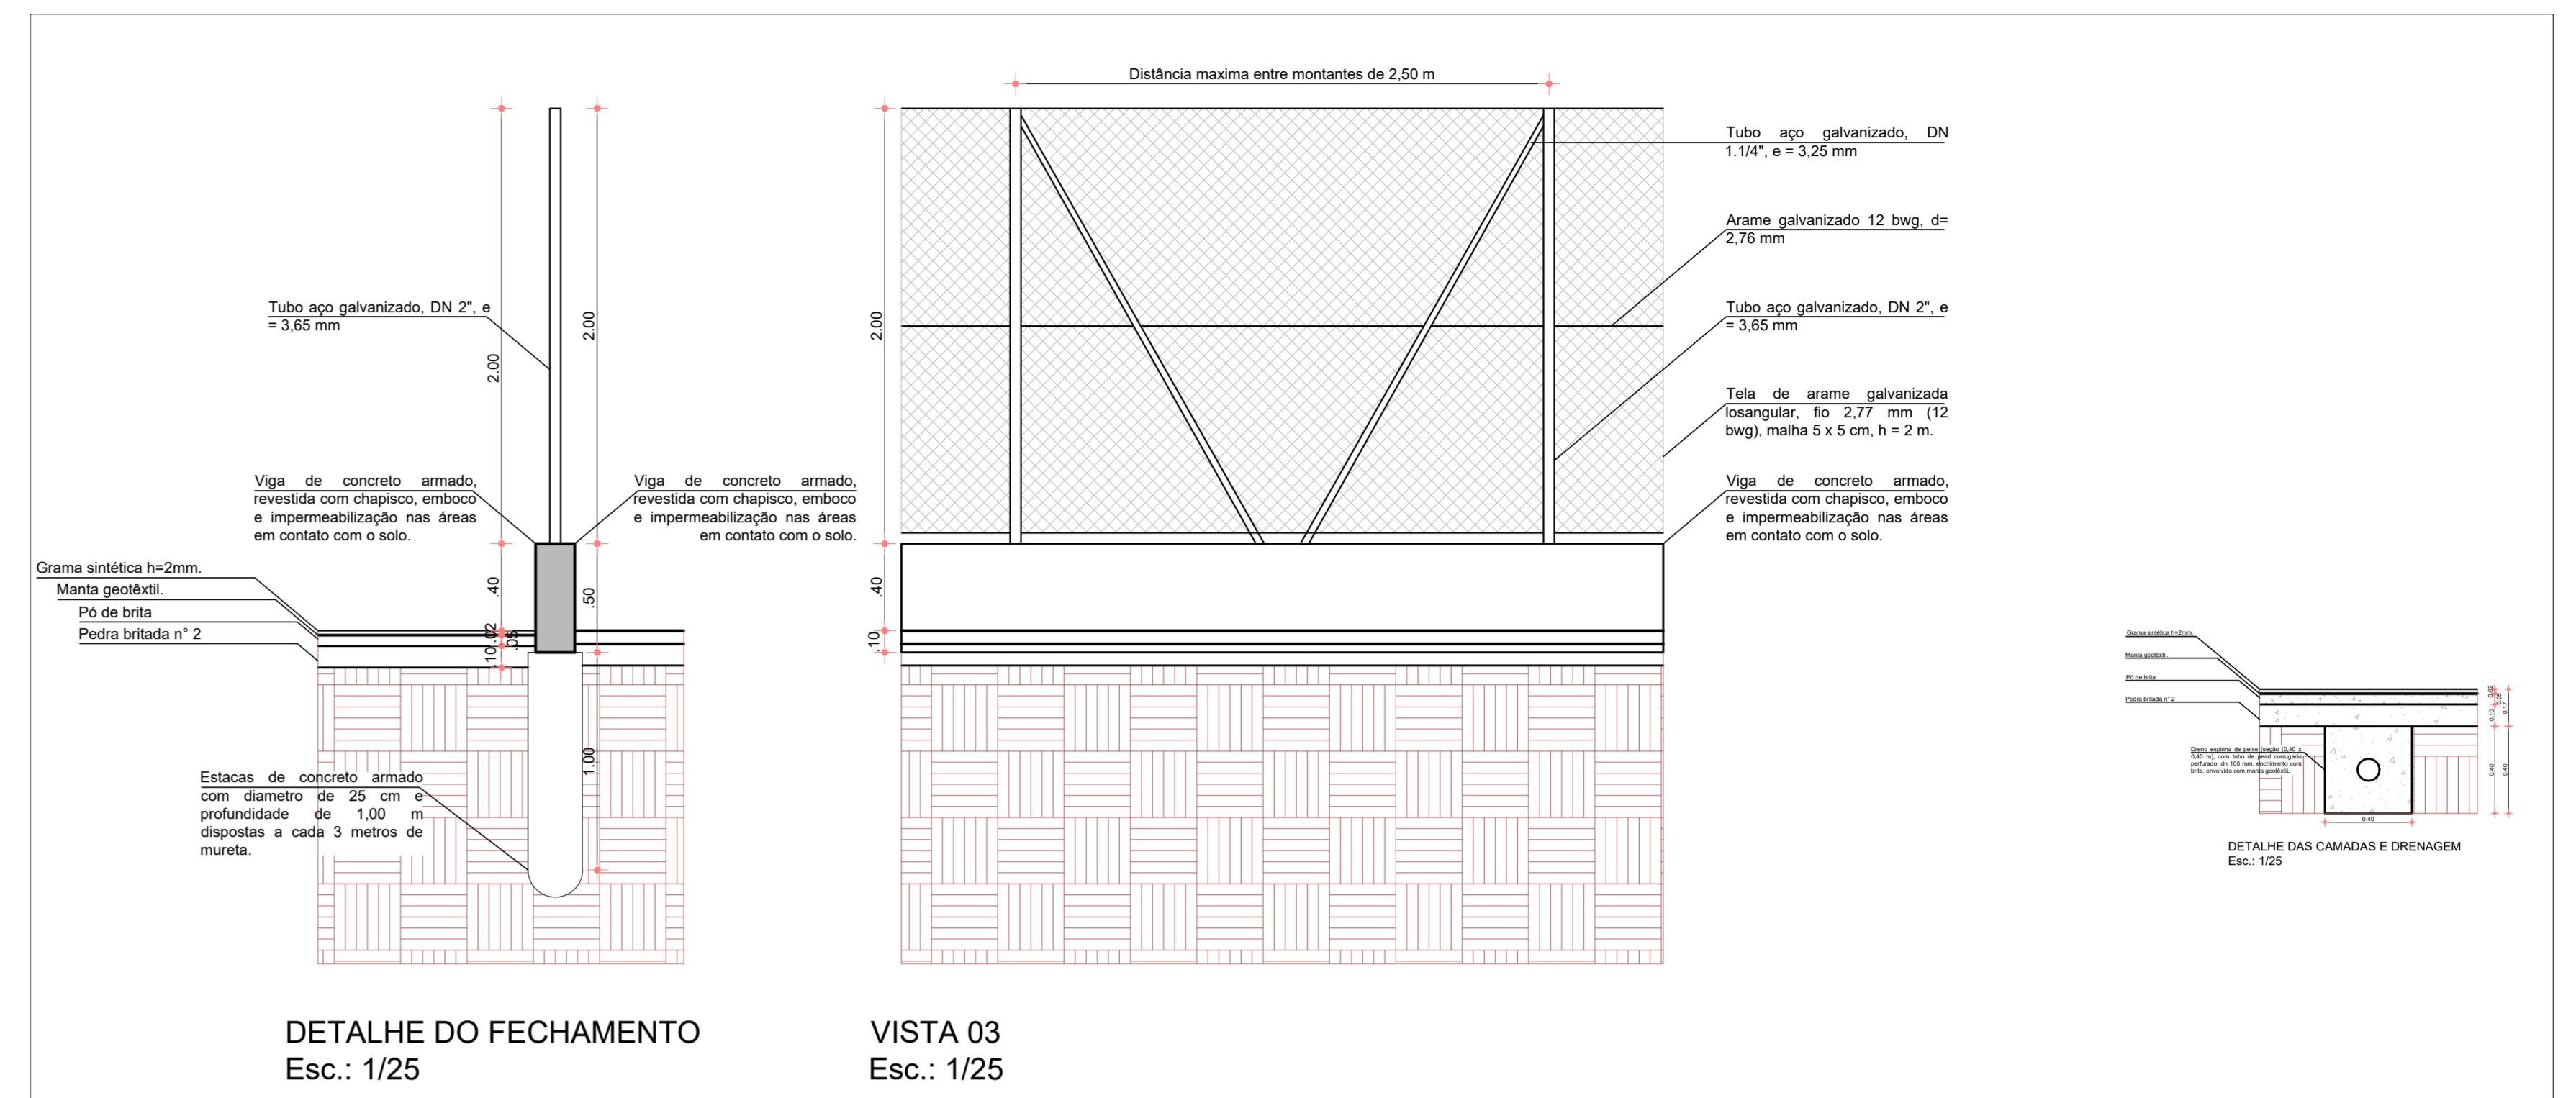

DETALHES DO PLAYGROUD

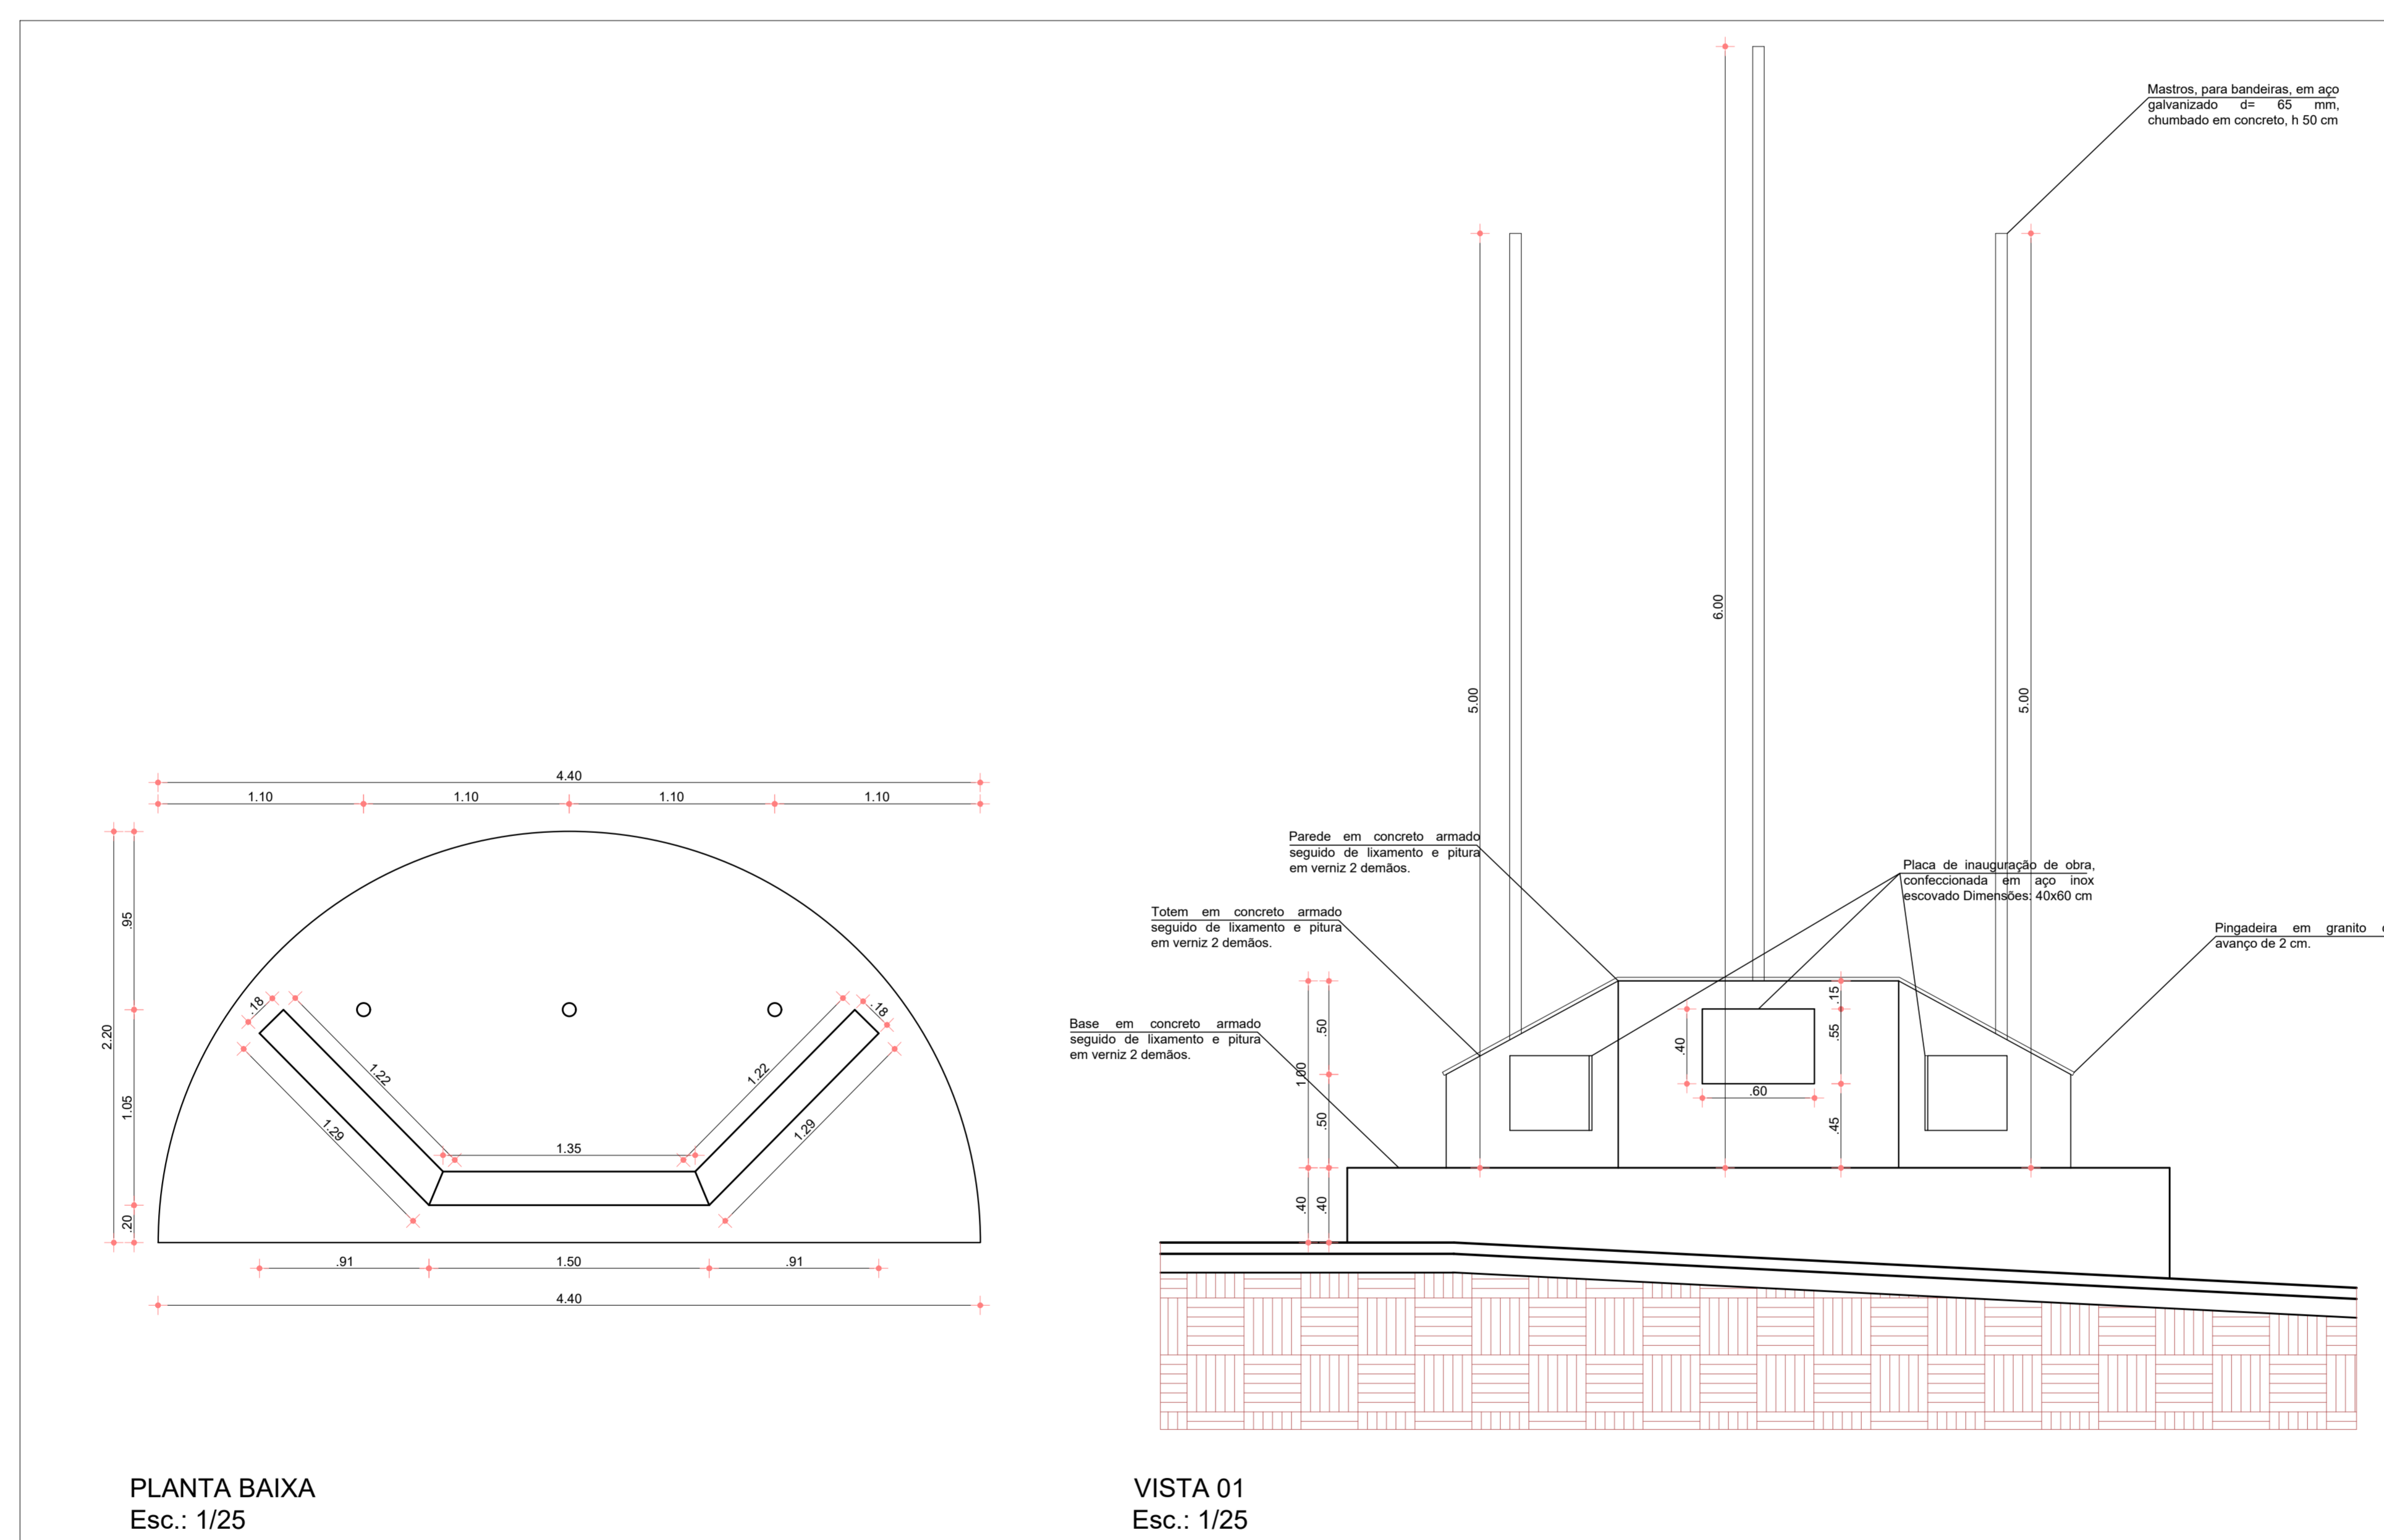

DETALHE DO TOTEM COMEMORATIVO

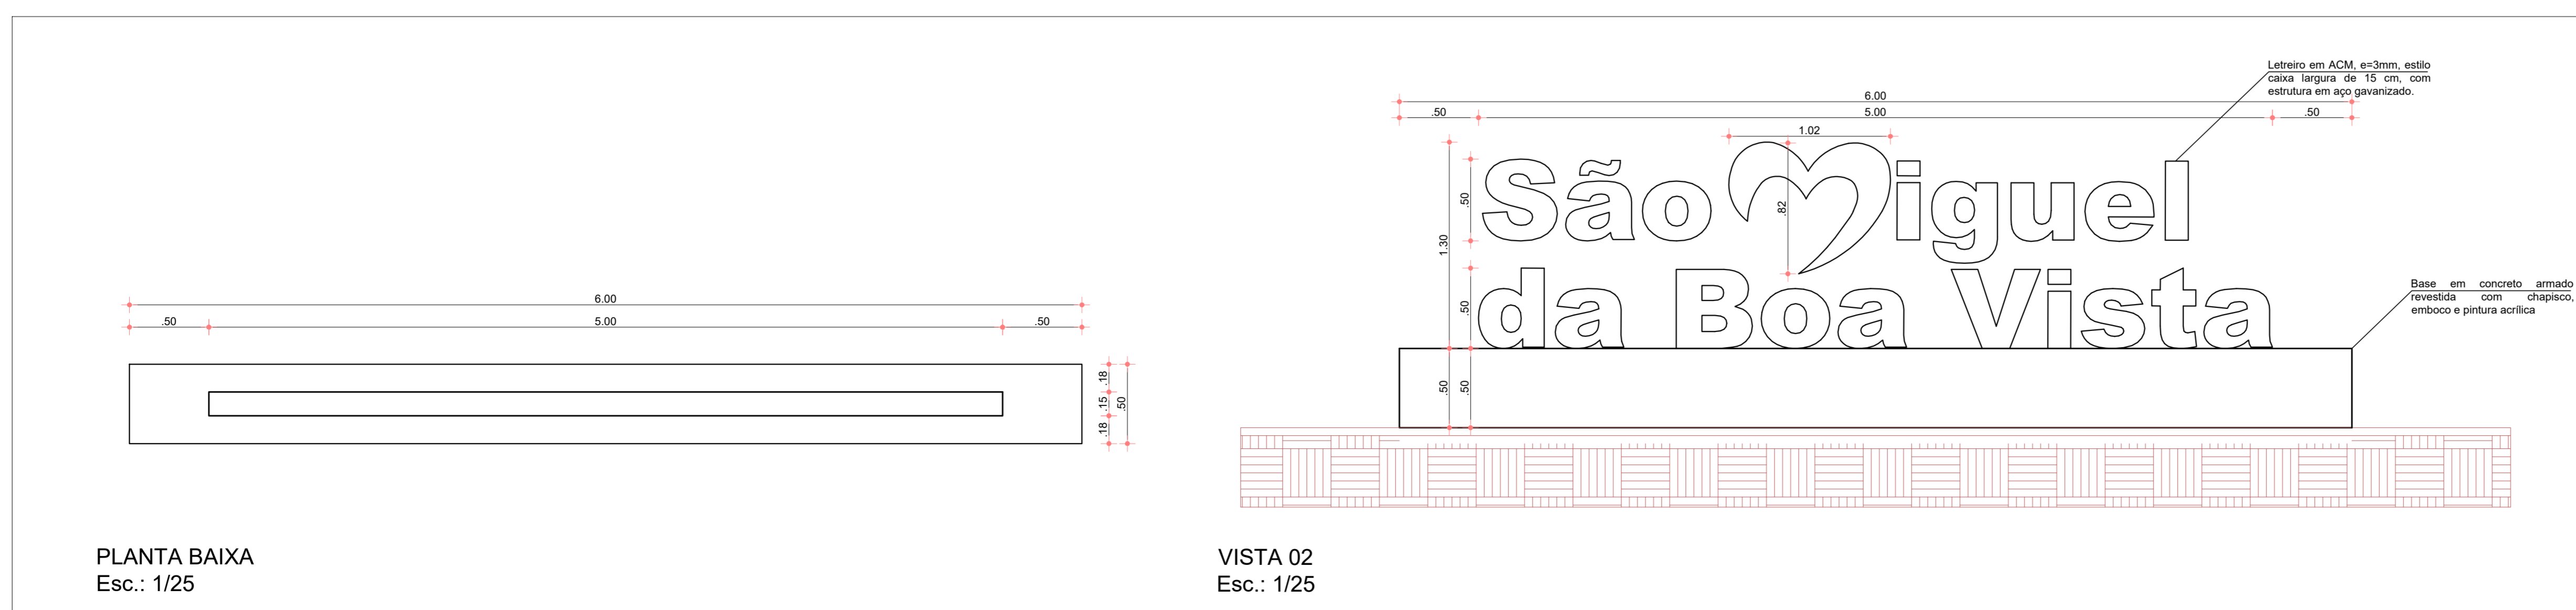

DETALHE DO LETREIRO EM ACM

	<p>ASSOCIAÇÃO DOS MUNICÍPIOS DO ENTRE RIOS-SC BOM JESUS DO OESTE-CABI-CAMPO ERE-CUNHA PORÁ-CUNHATAI-FLOR DO SERTÃO BRACEMINHA-MARAVILHA-MODELO-PALMITOS-ROQUEZA-ROMEL-ÁGUA-SAL-TINHO SANTA TEREZINHA DO PROGRESSO-SÃO MIGUEL DA BOA VISTA-SALDADES-TIGRINHOS</p>
	<p>Av. Euclides da Cunha, 160 - Cx. P. 47 - Centro 89.874-000 - MARAVILHA - Santa Catarina Fone/Fax: (0*49) 3664-0292 - e-mail: amerios@amerios.org.br CNPJ 00.961.206/0001-88</p>
	<p>MUNICÍPIO DE SÃO MIGUEL DA BOA VISTA - SC</p>
	<p>PROJETO DA PRAÇA CENTRAL DO MUNICÍPIO</p>
<p>RESPONSÁVEL TÉCNICO RICARDO DE MARCO ARQUITETO OBRAS CAU/SC A 199.866-7</p>	<p>ASS. RESP. TÉCNICO</p>
<p>PROJETO ARQUITETÔNICO</p>	<p>MUNICÍPIO DE SÃO MIGUEL DA BOA VISTA-SC</p>
<p>NOME DO MUNICÍPIO DE SÃO MIGUEL DA BOA VISTA-SC</p>	<p>PLANO</p>
<p>Endereço: Lido por de Rua São Luiz, Esq. Com a Rua Abreu Jacob Schreder, Centro</p>	<p>CNPJ: 80.912.124/0001-82</p>
<p>EMPRESA: RICARDO DE MARCO</p>	<p>DATA: maio/2026</p>
<p>INDICADA</p>	<p>02/03</p>