


**PERFIL LONGITUDINAL**  
 ESC. H: 1:900  
 ESC. V.: 1:450  
**SEÇÃO CORTE E ATERRO**  
 ESC.: 1:250

|            |       |       |        |        |        |
|------------|-------|-------|--------|--------|--------|
| E284       | 1,477 | 0,277 | 9,996  | 11,430 | 10,696 |
| E285       | 0,810 | 1,863 | 7,610  | 3,177  | 17,408 |
| E285+7,612 | 0,025 | 2,712 | 2,388  | 0,030  | 6,499  |
| E286       | 0,000 | 2,731 | 10,000 | 0,000  | 21,710 |
| E287       | 0,000 | 1,611 | 10,000 | 13,710 | 8,055  |
| E288       | 2,742 | 0,000 | 10,000 | 25,885 | 0,000  |
| E289       | 2,435 | 0,000 | 0,788  | 1,989  | 0,000  |
| E289+0,788 | 2,613 | 0,000 | 9,211  | 39,974 | 0,000  |
| E290       | 6,067 | 0,000 | 9,998  | 35,434 | 3,189  |
| E291       | 1,021 | 0,638 | 0,093  | 0,094  | 0,060  |
| E291+0,093 | 0,987 | 0,636 | 9,907  | 14,077 | 3,150  |
| E292       | 1,855 | 0,000 | 10,000 | 30,455 | 0,000  |
| E293       | 4,236 | 0,000 | 10,000 | 37,785 | 0,000  |
| E294       | 3,321 | 0,000 | 10,000 | 31,205 | 0,000  |
| E295       | 6,920 | 0,000 | 0,877  | 6,466  | 0,000  |
| E295+0,877 | 7,829 | 0,000 | 9,123  | 56,427 | 0,000  |
| E296       | 4,541 | 0,000 | 10,000 | 46,485 | 0,000  |
| E297       | 4,756 | 0,000 | 10,000 | 36,700 | 0,000  |
| E298       | 2,584 | 0,000 | 4,035  | 10,726 | 0,000  |
| E298+4,035 | 2,732 | 0,000 | 5,965  | 18,875 | 0,000  |
| E299       | 3,597 | 0,000 | 10,000 | 59,175 | 0,180  |
| E300       | 8,238 | 0,036 |        |        |        |

Corte (m²): Área de corte; Aterro (m²): Área de aterro; Distância (m): Distância entre as seções; Vol. Corte (m³): Volume parcial de corte; Vol. Aterro (m³): Volume parcial de aterro; Fórmula da semi-soma: (Area1 + Area2) x Dist / 2

|                         |              |
|-------------------------|--------------|
| Volume total de corte:  | 1.152,088 m³ |
| Volume total de aterro: | 248,180 m³   |
| Volume total:           | 1.400,268 m³ |

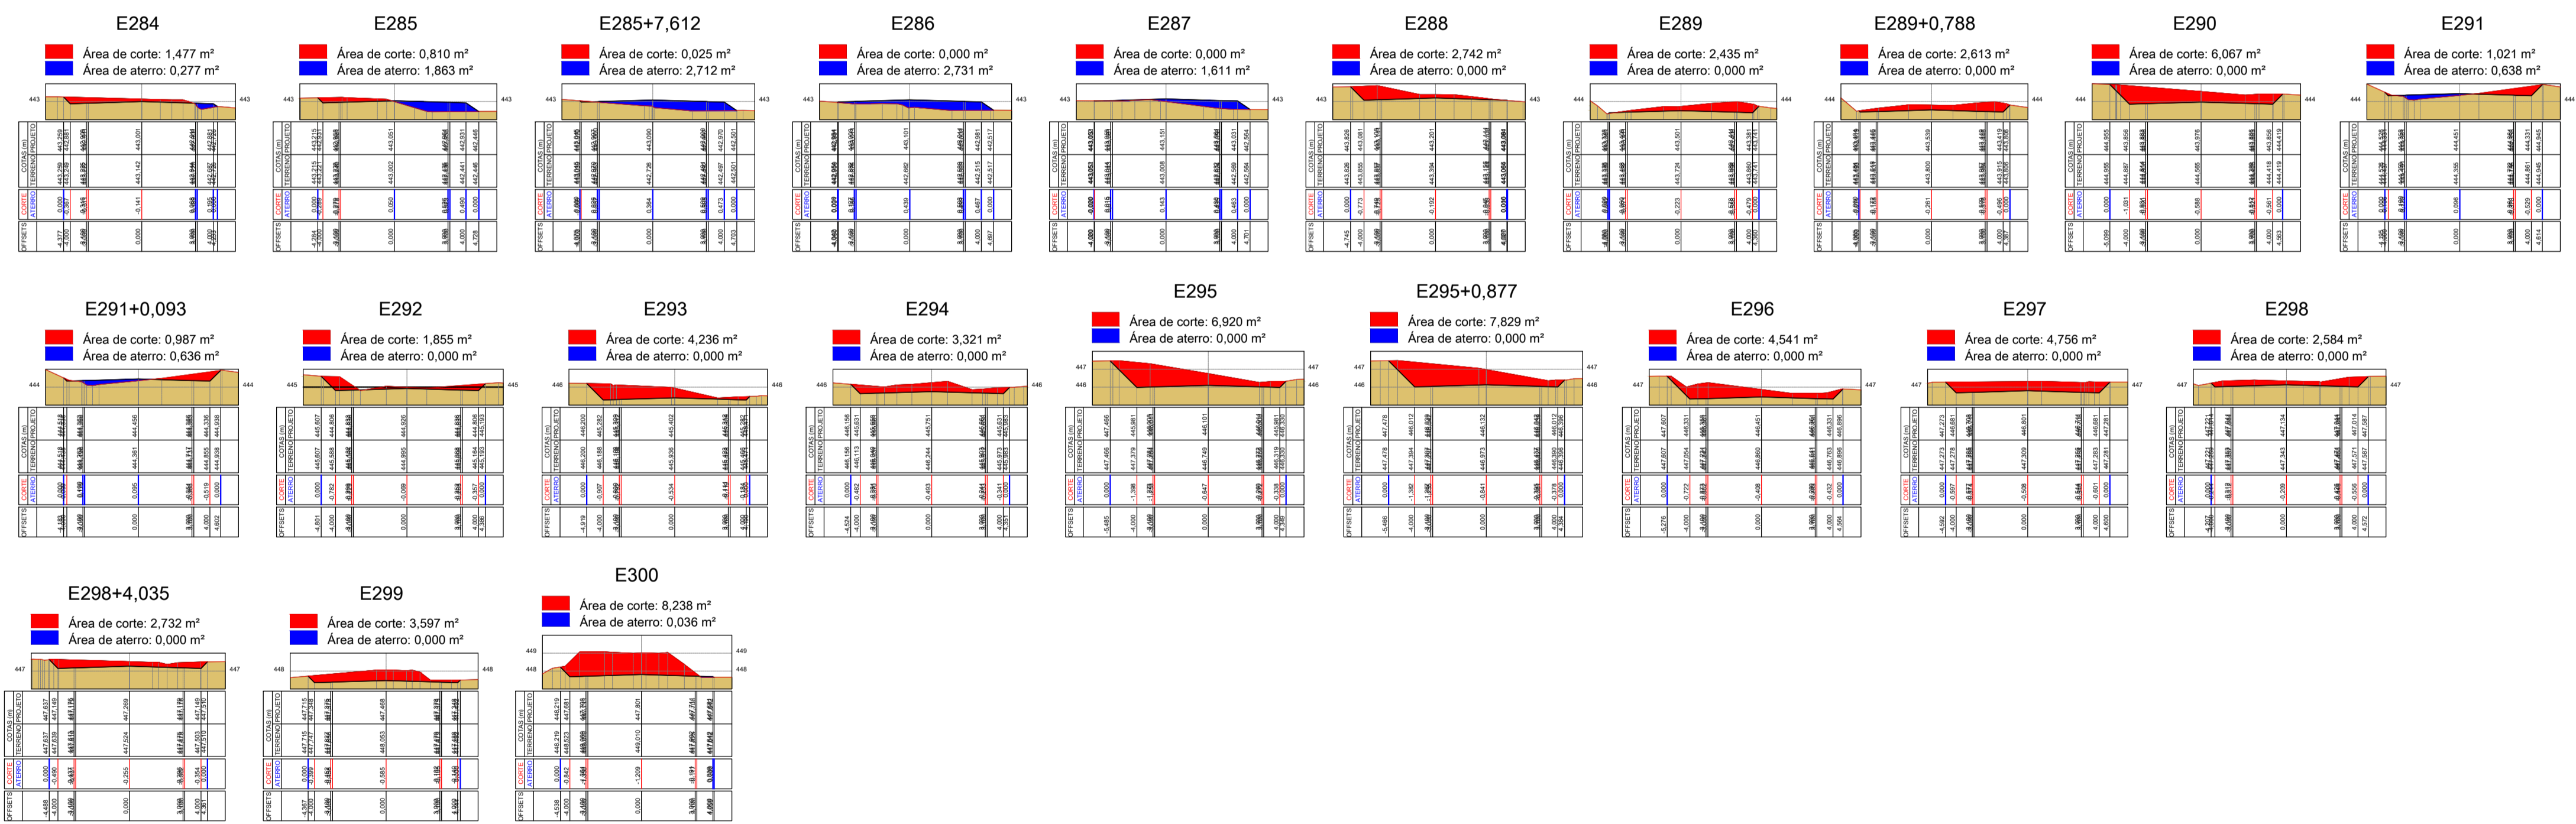



**AMERIOS**

**ASSOCIAÇÃO DOS MUNICÍPIOS DO ENTRE RIOS - SC**  
 BOM JESUS DO OESTE-CABRÉ-CAMPO ERÉ-CUNHA PORÁ-CUNHATAÍ-FLOR DO SERTÃO  
 RACEMINHA-MARAVILHA-MODELO-PALMITOS-RIQUEZA-ROSELÂNDIA-SALTINHO  
 SANTA TEREZINHA DO PROGRESSO-SÃO MIGUEL DA BOA VISTA-SALVADORES-TIGRINHOS

ENDEREÇO:  
 Av. Euclides da Cunha, 160 - Cx. P. 47 - Centro  
 89.874-000 - MARAVILHA - Santa Catarina  
 Fone/Fax: (0\*49)3664-0282 e-mail:engenharia@amerios.org.br  
 CNPJ 00.961.206/0001-88



**MUNICÍPIO DE SÃO MIGUEL DA BOA VISTA - SC**

**MUNICÍPIO DE SÃO MIGUEL DA BOA VISTA - SC**

OBRA:  
**PROJETO DE PAVIMENTAÇÃO**  
**LINHA POÇO PARADO**  
**SEÇÃO V**

|  |  |                        |
|--|--|------------------------|
| RESPONSÁVEL TÉCNICO:<br>ENGENHEIRA CIVIL<br>CREA/SC: 129.788-3<br>REG. NACIONAL: 251355277-6 | <b>LEANDRA FACHINI BOITA</b>   | ASS. RESP. TÉCNICO:    |
| ESPECIFICAÇÕES:<br>PERFIL LONGITUDINAL E TRANSVERSAL   | TÓPOGRAFIA:<br>MATEUS TURATTI<br>ENGENHEIRO FLORESTAL<br>E-MAIL: 111.2715 - Genesmar Inoa FMS<br>Genesmar Topografia | ASS. PREFEITO:         |
| PROPRIETÁRIO:<br>MUNICÍPIO DE SÃO MIGUEL DA BOA VISTA - SC                                   | ASS. PREFEITO:   | FOLHA:                 |
| LOCAL:<br>PERÍMETRO URBANO   | MUNICÍPIO DE SÃO MIGUEL DA BOA VISTA<br>CNPJ: 80.912.124/0001-82   | <b>05B</b>             |
| DESENHO:<br>CAMILA BURIN   | Nº DESENHO:<br>03/2025/SMBV/SETEMBRO/POÇO PARADO   | DATA:<br>SETEMBRO/2025 |