


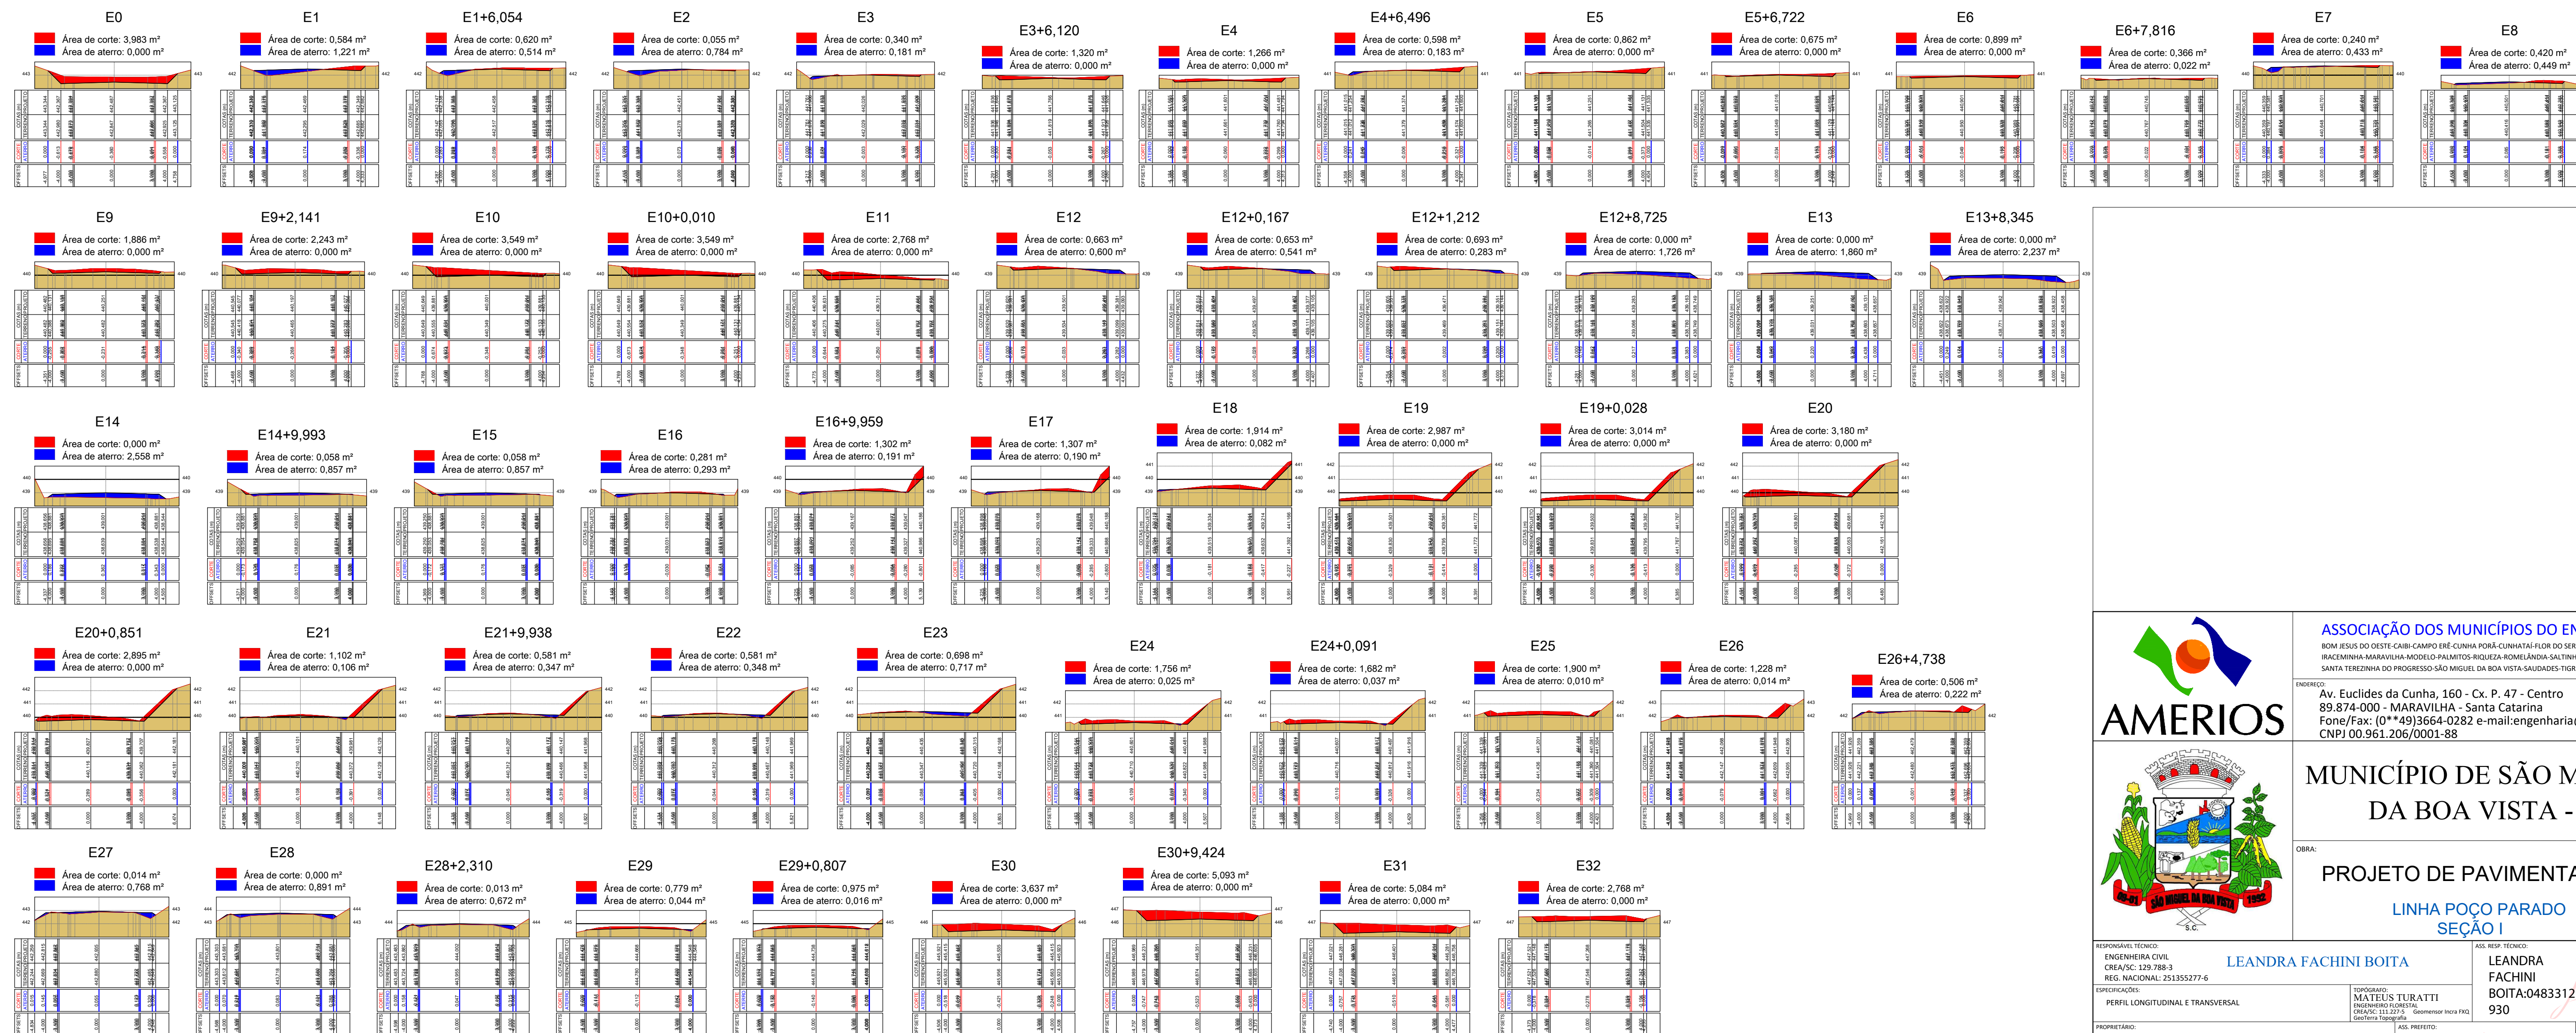

Sección	Corte (m²)	Aterro (m³)	Distancia (m)	Vol. Corte (m³)	Vol. Aterro (m³)
E0	3.983	0.000	10.000	22.835	6.105
E1	0.584	1.221	6.054	3.644	5.252
E1+6.054	0.620	0.514	3.946	1.332	2.561
E2	0.055	0.784	10.000	1.975	4.825
E3	0.000	0.381	6.120	5.680	0.554
E3+6.120	1.320	0.000	3.380	5.017	0.000
E4	1.266	0.000	6.496	6.054	0.594
E4+6.496	0.598	0.183	3.504	2.558	0.321
E5	0.862	0.000	6.720	5.165	0.000
E5+6.722	0.675	0.000	3.278	2.580	0.000
E6	0.099	0.000	7.815	4.035	0.086
E6+7.816	0.366	0.022	2.184	0.662	0.497
E7	0.240	0.433	10.000	3.300	4.410
E8	0.420	0.449	10.000	11.530	2.245
E9	1.886	0.000	2.141	4.419	0.000
E9+2.141	2.449	0.000	7.859	22.761	0.000
E10	1.243	0.000	1.005	0.036	0.000
E10+0.010	3.549	0.000	9.984	31.534	0.000
E11	2.768	0.000	9.994	17.145	2.998
E12	0.663	0.600	0.167	0.110	0.095
E12+0.167	0.653	0.541	1.045	0.703	0.431
E12+1.212	0.693	0.283	7.513	2.603	7.547
E12+8.725	0.000	1.726	1.005	0.000	2.286
E13	0.000	1.860	8.344	0.000	17.092
E13+8.345	0.000	2.237	1.655	0.000	3.969
E14	0.000	2.558	9.993	0.290	17.064
E14+9.993	0.058	0.857	0.007	0.000	0.006
E15	0.058	0.857	9.992	1.694	5.745
E16	0.281	0.283	9.983	7.583	2.408
E16+9.959	1.302	0.191	0.041	0.053	0.098
E17	1.307	0.190	9.995	16.097	1.359
E18	1.914	0.082	9.995	24.493	0.410
E19	2.987	0.000	0.028	0.085	0.000
E19+0.028	5.014	0.000	9.972	30.882	0.000
E20	3.380	0.000	0.581	2.583	0.000
E20+0.851	2.895	0.000	9.140	18.284	0.485
E21	1.102	0.106	9.937	8.362	2.251
E21+9.938	0.581	0.347	0.062	0.036	0.021
E22	0.581	0.348	9.995	6.302	5.323
E23	0.698	0.717	9.995	12.264	3.708
E24	0.556	0.025	0.150	0.053	0.000
E24+0.091	1.682	0.037	9.909	17.747	0.233
E25	1.900	0.010	10.000	15.640	0.120
E26	1.228	0.014	4.738	4.008	0.559
E26+4.738	0.506	0.222	5.262	1.368	2.605
E27	0.014	0.768	10.000	0.070	8.295
E28	0.000	0.891	2.310	0.015	1.805
E28+2.310	0.013	0.672	7.690	3.045	2.753
E29	0.779	0.044	0.807	0.707	0.024
E29+0.807	0.975	0.016	9.165	21.135	0.073
E30	3.637	0.000	9.393	41.002	0.000
E30+9.424	5.093	0.000	0.576	2.033	0.000
E31	5.084	0.000	9.977	39.171	0.000
E32	2.768	0.000	8.080	15.906	0.000



 AMERIOS		ASSOCIAÇÃO DOS MUNICÍPIOS DO INTERIO RIOS - SP BOM JESUS DO OESTE-CABU-CAMPO BRÉ-CUNHA POBÔ-CUNHATÁ-FLORES DO SERTÃO IRACEMINHA-MARAVILHA-MODELO-PALMITOS-RIQUEZA-ROSELÂNIA-SALTINHO SANTA TEREZINHA DO PROGRESSO-SÃO MIGUEL DA BOA VISTA-SALVAÇÃES-TIGRINHOS	
		INDICADOR: Av. Euclides da Cunha, 160 - Cx. P. 47 - Centro 89.874-000 - MARAVILHA - Santa Catarina Fone/Fax: (0*) 49/3664-0282 e mail:engenharia@amerios.org.br CNPJ 00.961.206/0001-88	
		MUNICÍPIO DE SÃO MIGUEL DA BOA VISTA - RJ	
		OBRA: PROJETO DE PAVIMENTAÇÃO LINHA POÇO PARADO SEÇÃO I	
RESPONSÁVEL TÉCNICO: ENGENHEIRA CIVIL CREAF: 129.788-9 REG. NACIONAL: 251355277-6 ESPECIFICAÇÕES: PERFIL LONGITUDINAL E TRANSVERSAL		ASS. RESP. TÉCNICO: LEANDRA FACHINI BOITA Assinado de forma digital por LEANDRA FACHINI BOITA:04833121930 Dados: 2026.04.13 10:57:05 -0100	
PROPRIETÁRIO: MUNICÍPIO DE SÃO MIGUEL DA BOA VISTA - RJ		ASS. PREP. PROJETO: VANDERLEI BOMALDO0483272980 Assinado de forma digital por VANDERLEI BOMALDO0483272980 Dados: 2026.04.13 13:46:39 -0100	
LOCAL: PERÍMETRO URBANO		CLIENTE: MUNICÍPIO DE SÃO MIGUEL DA BOA VISTA - RJ CNPJ: 00.912.124/0001-82	
DESENHO: CÂMILA BURBAN		DATA: SETEMBRO/2025	
DI. Nº: 03/2025/SMBV/SETEMBRO/POÇO PARADO		ESCALA: 1:100	