


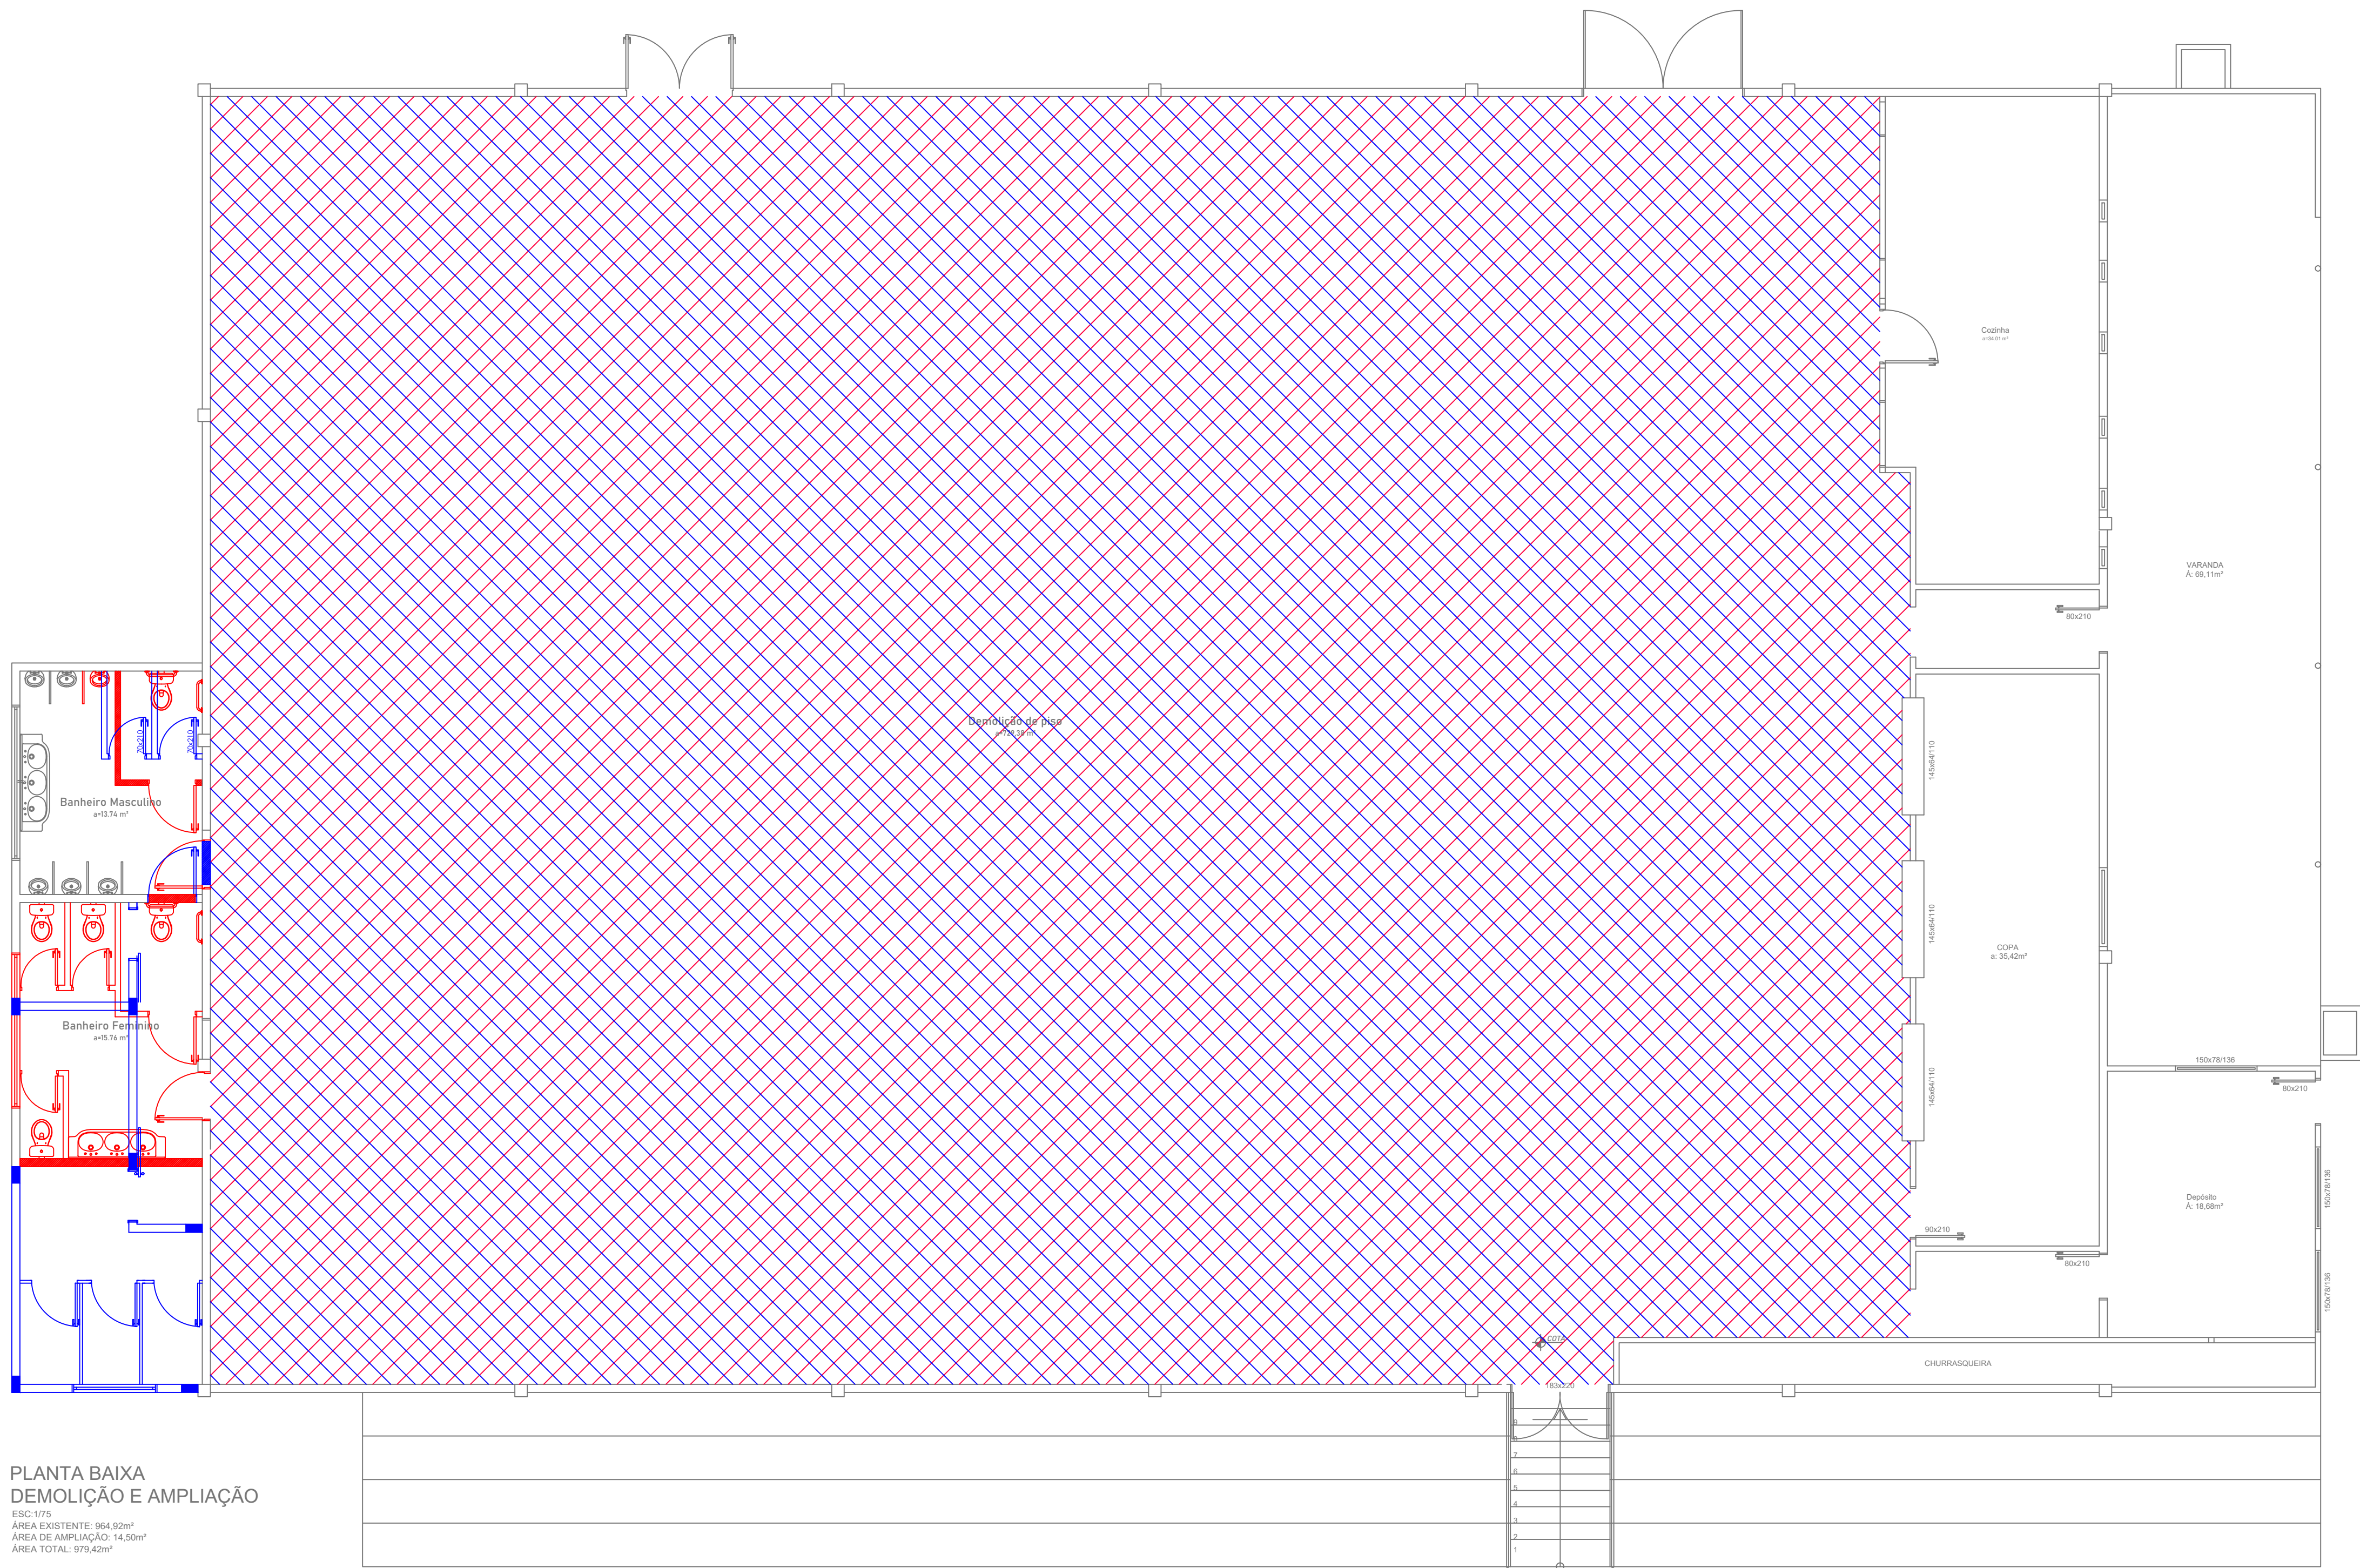

PLANTA BAIXA  
DEMOLIÇÃO E AMPLIAÇÃO  
ESQ-11/5  
ÁREA EXISTENTE: 964,92m²  
ÁREA DE AMPLIAÇÃO: 14,50m²  
ÁREA TOTAL: 979,42m²

| LEGENDA | DESCRIÇÃO DO ITEM            |
|---------|------------------------------|
|         | PAREDE A CONSTRUIR           |
|         | PAREDE A DEMOLIR             |
|         | PAREDE EXISTENTE             |
|         | PISO A DEMOLIR E RECONSTRUIR |



**MUNICIPIO DE SANTA HELENA**  
SECRETARIA MUNICIPAL DE OBRAS E SERVIÇOS URBANOS  
Rua Dom Feliciano nº 476, - CEP 89915-000 - Santa Helena - SC.  
Telefone: 49 3633 0009 - E-mail: engenharia@santahelena.sc.gov.br

OBRA:  
**REFORMA E AMPLIAÇÃO DO GINÁSIO  
DE LINHA LIBERDADE**

ENDEREÇO DA OBRA:  
Linha Liberdade, Interior, Santa Helena - SC

|                                                          |                                      |
|----------------------------------------------------------|--------------------------------------|
| RESPONSÁVEL:                                             | PROPRIETÁRIO:                        |
| Eng. Responsável da Prefeitura Municipal de Santa Helena | Prefeitura Municipal de Santa Helena |

|                                                                |                     |
|----------------------------------------------------------------|---------------------|
| ESPECIFICAÇÃO:<br>Projeto de ampliação, demolição<br>e reforma | FOLHA:<br><b>A1</b> |
|----------------------------------------------------------------|---------------------|

|                      |                     |                                  |                       |
|----------------------|---------------------|----------------------------------|-----------------------|
| DATA:<br>ABRIL, 2024 | ESCALA:<br>INDICADA | DESENHO:<br>PABLO C. P. OLIVEIRA | CONFERENCIA:<br>PABLO |
|----------------------|---------------------|----------------------------------|-----------------------|

