


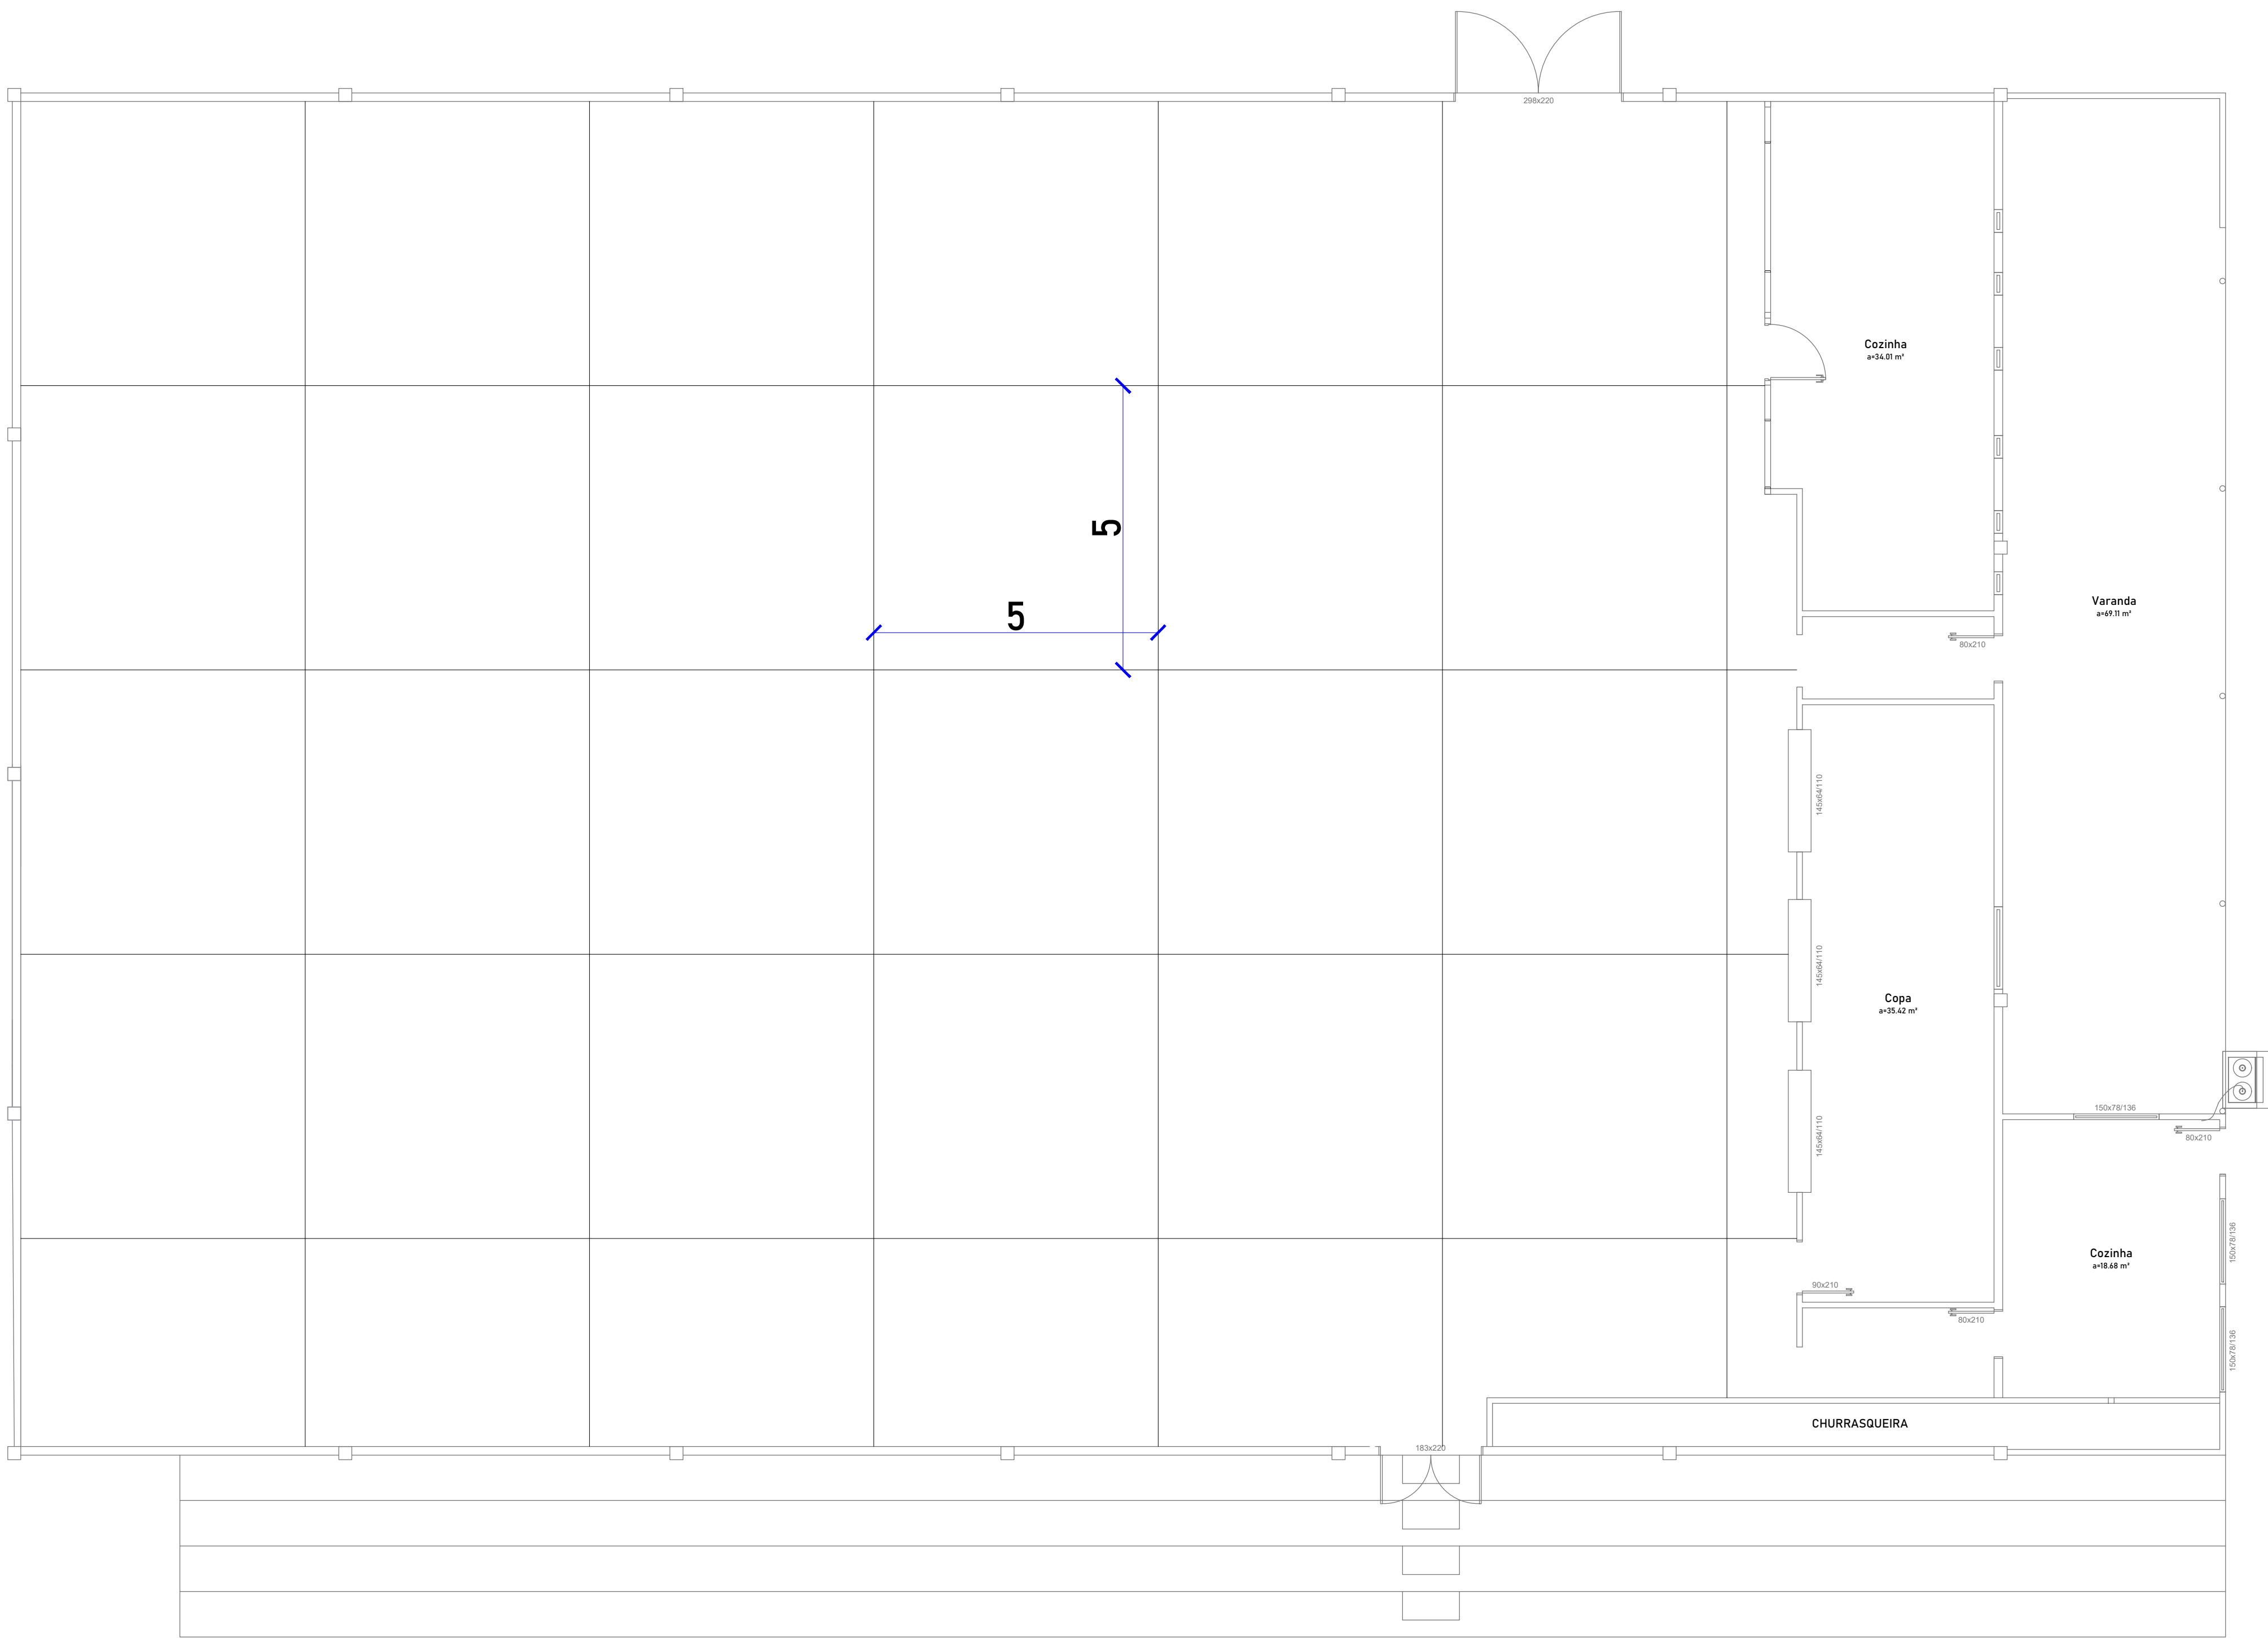

OBSERVAÇÕES:

- A LARGURA DAS JUNTAS DE DILATAÇÃO SERÃO DA LARGURA DO TARUGO;
- A PROFUNDIDADE DAS JUNTAS DE DILATAÇÃO SERÁ DE 2 cm;
- AS JUNTAS DE DILATAÇÃO SERÃO PREENCHIDAS COMPLETAMENTE COM TARUGOS DE POLIETILENO;
- O ACABAMENTO DAS JUNTAS DE DILATAÇÃO DEVERÁ SER REALIZADO COM SELANTE CONFORME DESCRITO NO MEMORIAL DESCRITIVO

DETALHAMENTO DAS JUNTAS DE DILATAÇÃO
COMPRIMENTO TOTAL = 264,64 m
ESC.: 1/75



MUNICIPIO DE SANTA HELENA
SECRETARIA MUNICIPAL DE OBRAS E SERVIÇOS URBANOS
Rua Dom Feliciano nº 476, - CEP 89915-000 - Santa Helena - SC.
Telefone: 49 3633 0009 - E-mail: engenharia@santahelena.sc.gov.br

OBRA:

REFORMA E AMPLIAÇÃO DO GINÁSIO DE LINHA LIBERDADE

ENDEREÇO DA OBRA:

Linha Liberdade, Interior, Santa Helena - SC

RESPONSÁVEL:	PROPRIETÁRIO:
Eng. Responsável da Prefeitura Municipal de Santa Helena	Prefeitura Municipal de Santa Helena

ESPECIFICAÇÃO:	FOLHA:
Detalhamento das juntas de dilatação do piso	A4

DATA:	ESCALA:	DESENHO:	CONFERENCIA:
ABRIL, 2024	INDICADA	PABLO C. P. OLIVEIRA	PABLO

