


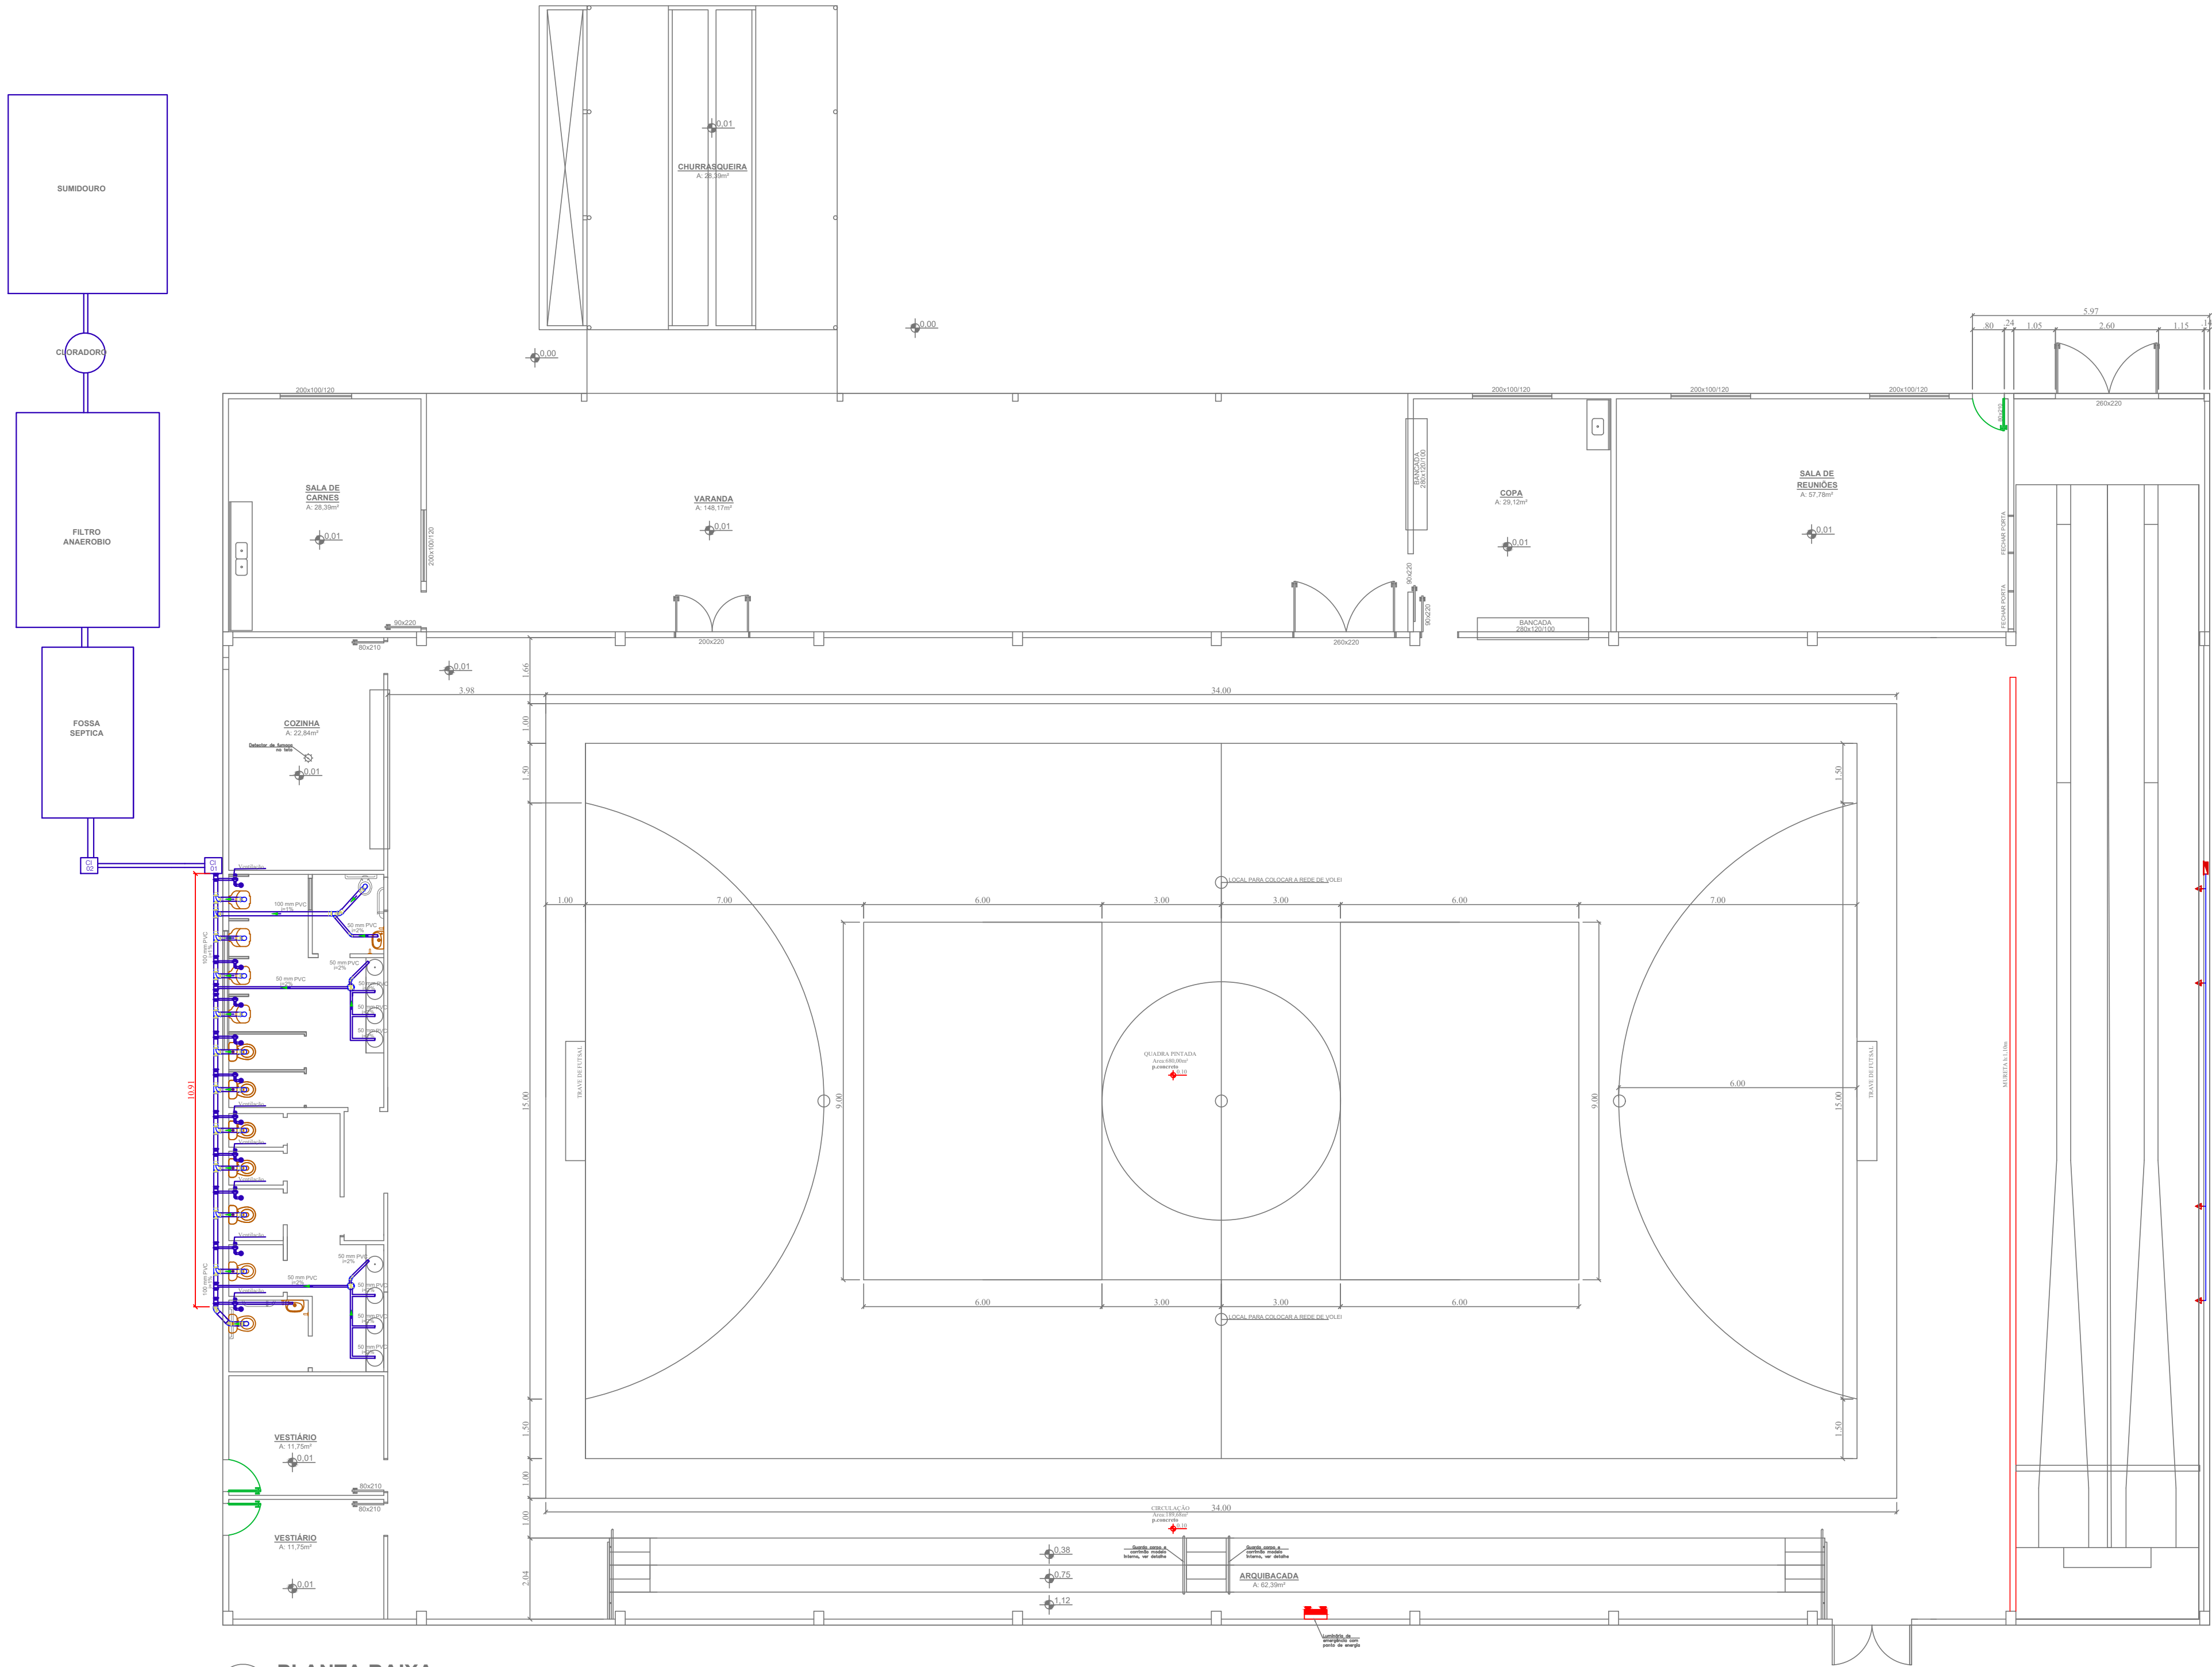

Indianara Follmann
Arquiteta e Urbanista | CAU/SC 149411-2
(49) 991040658
arquitetaindianara@gmail.com

Projeto de Reforma do Ginásio da Linha
Cantina

ESCALA
INDICADA

DESCRIÇÃO
Projeto Sanitário

PRANCHA
04
ARQUIVO
00000

RESPONSÁVEL TÉCNICO: **INDIANARA FOLLMANN:07647299 930**

INDIANARA FOLLMANN
ARQUITETA E URBANISTA CAU/SC 149411-2

PROPRIETÁRIOS:

PREFEITURA MUNICIPAL DE SANTA HELENA

DATA
01/06/2026

ÁREA
1.550,00m²