

LEGENDA DIAGRAMAS UNIFILARES	
	Disjuntor Termomagnético Monopolar
	Disjuntor Termomagnético Bipolar
	Disjuntor Termomagnético Tripolar
	Condutores Neutro, Fase, Terra, respectivamente
	DPS-Dispositivo de proteção contra surtos
	IDR-Interruptor Diferencial Residual (Imax=30mA)

LEGENDA DIAGRAMA UNIFILAR



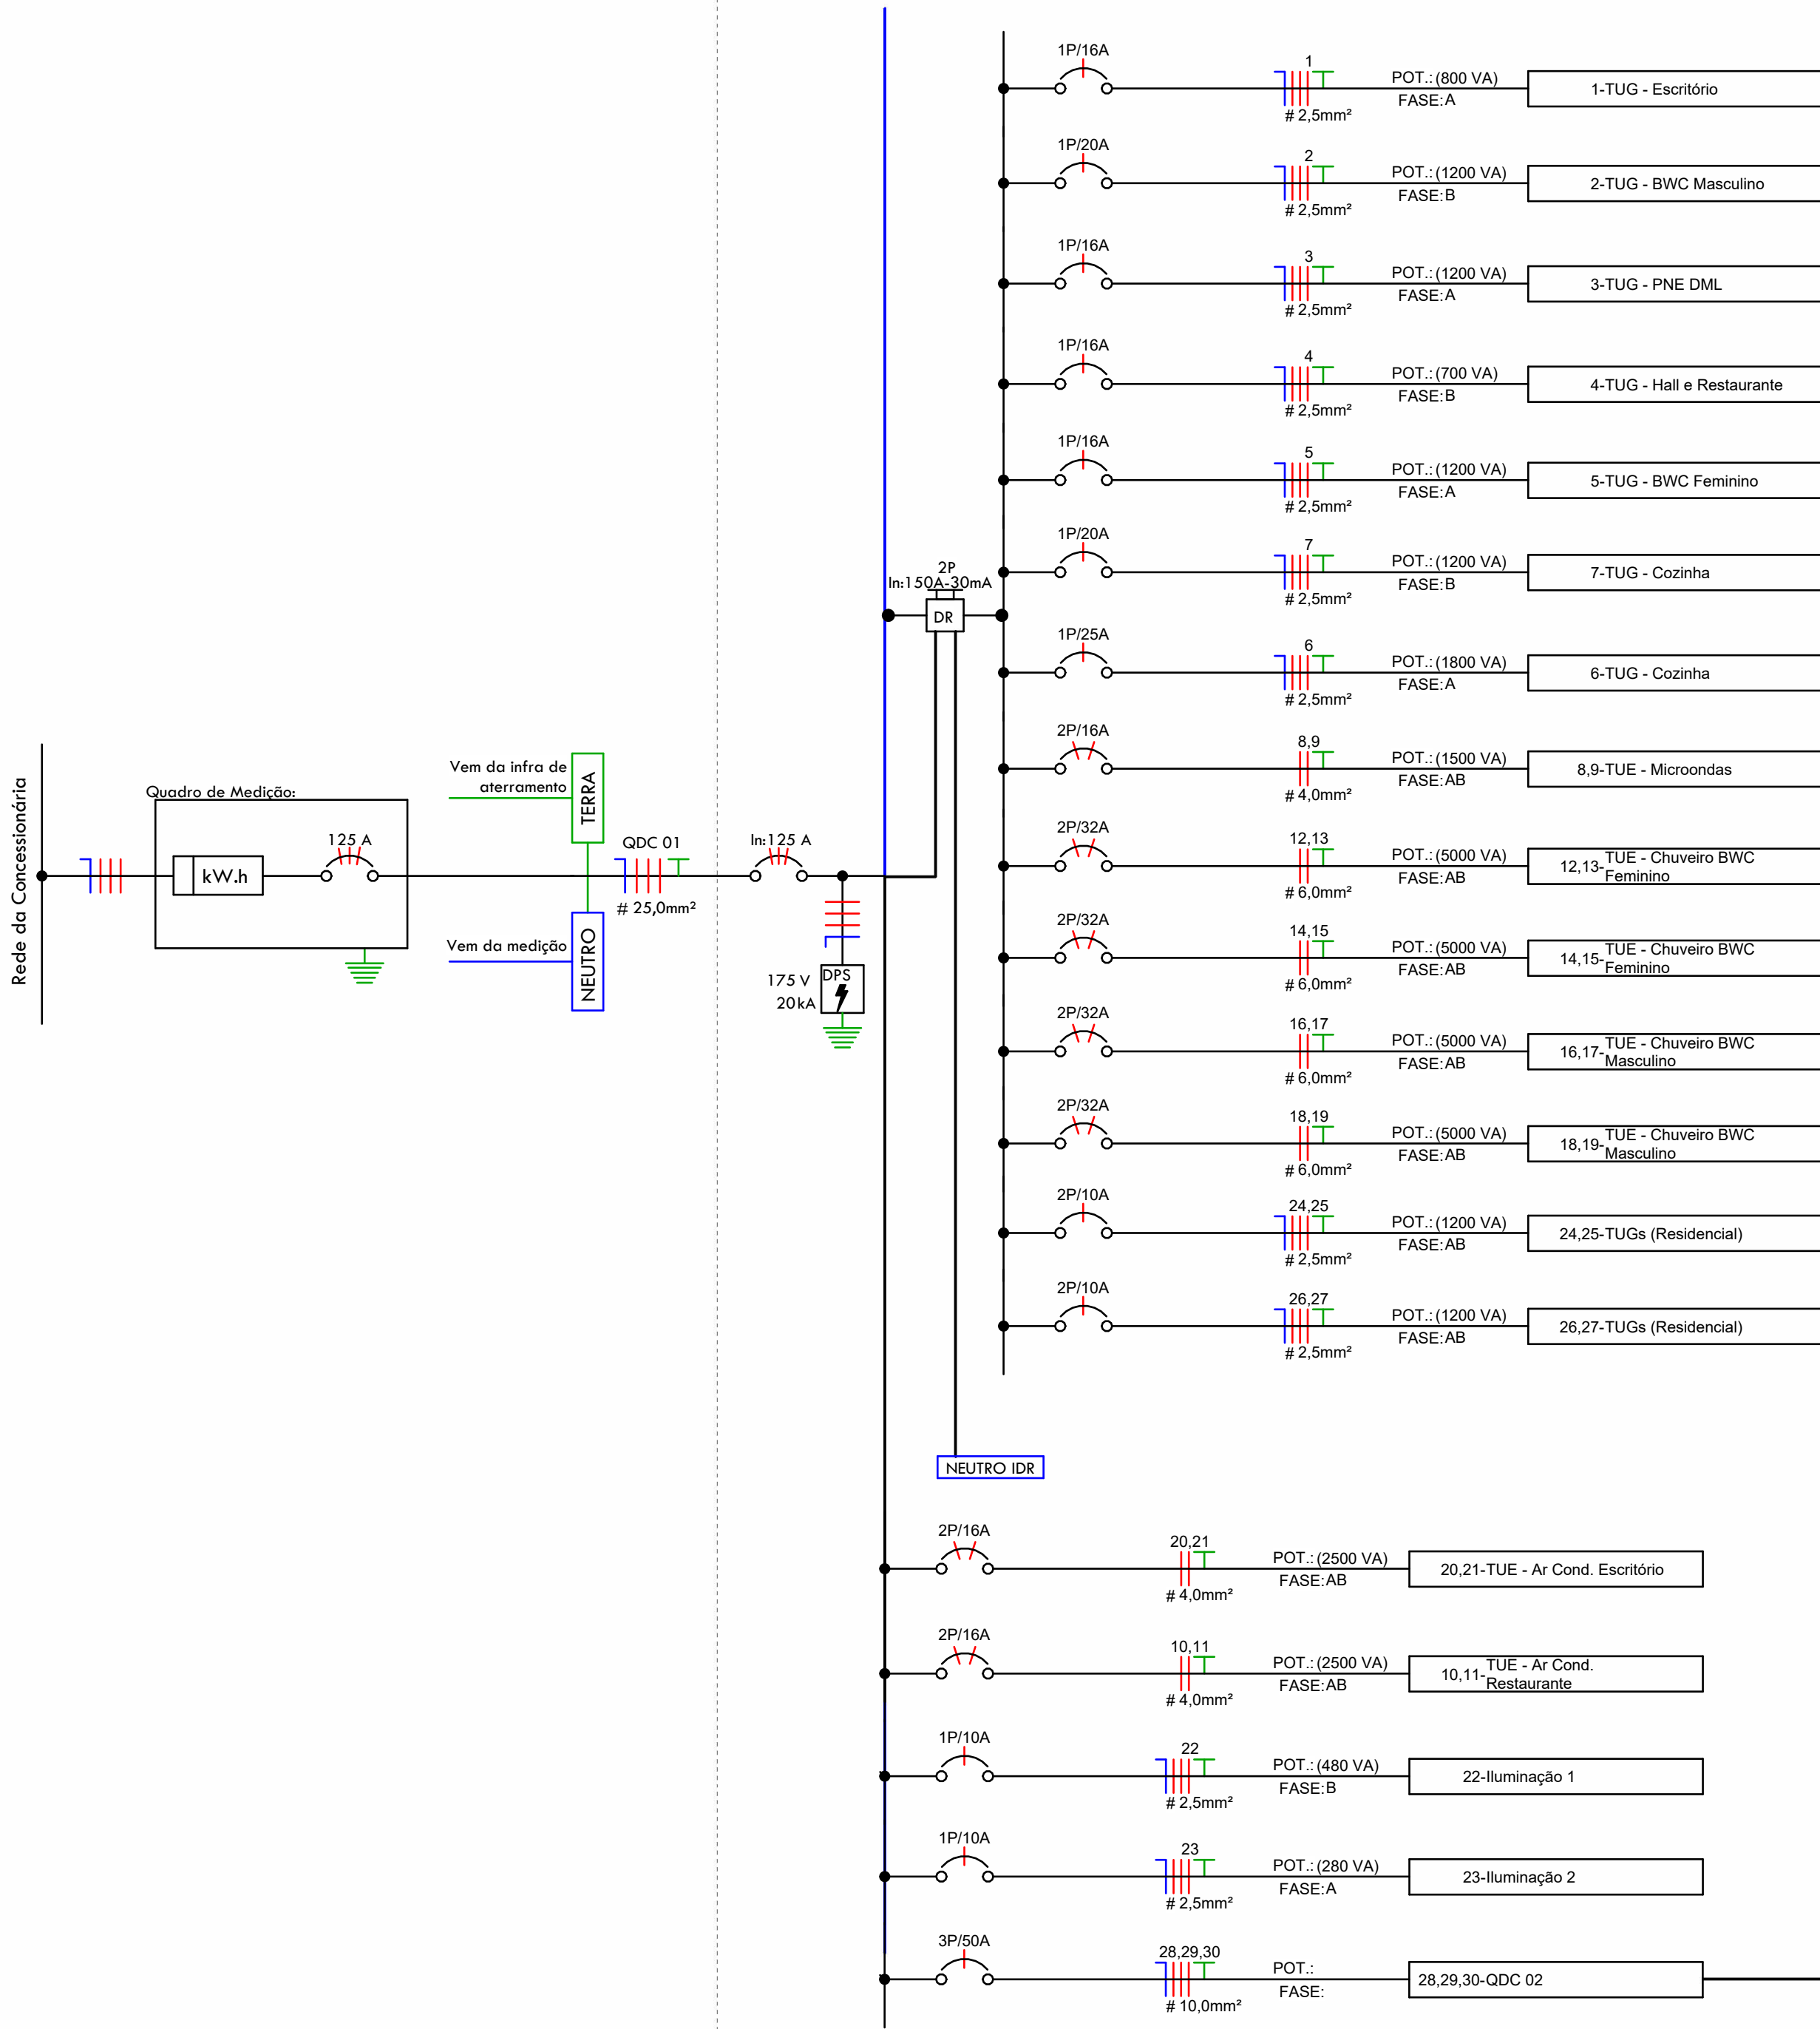



DIAGRAMA UNIFILAR

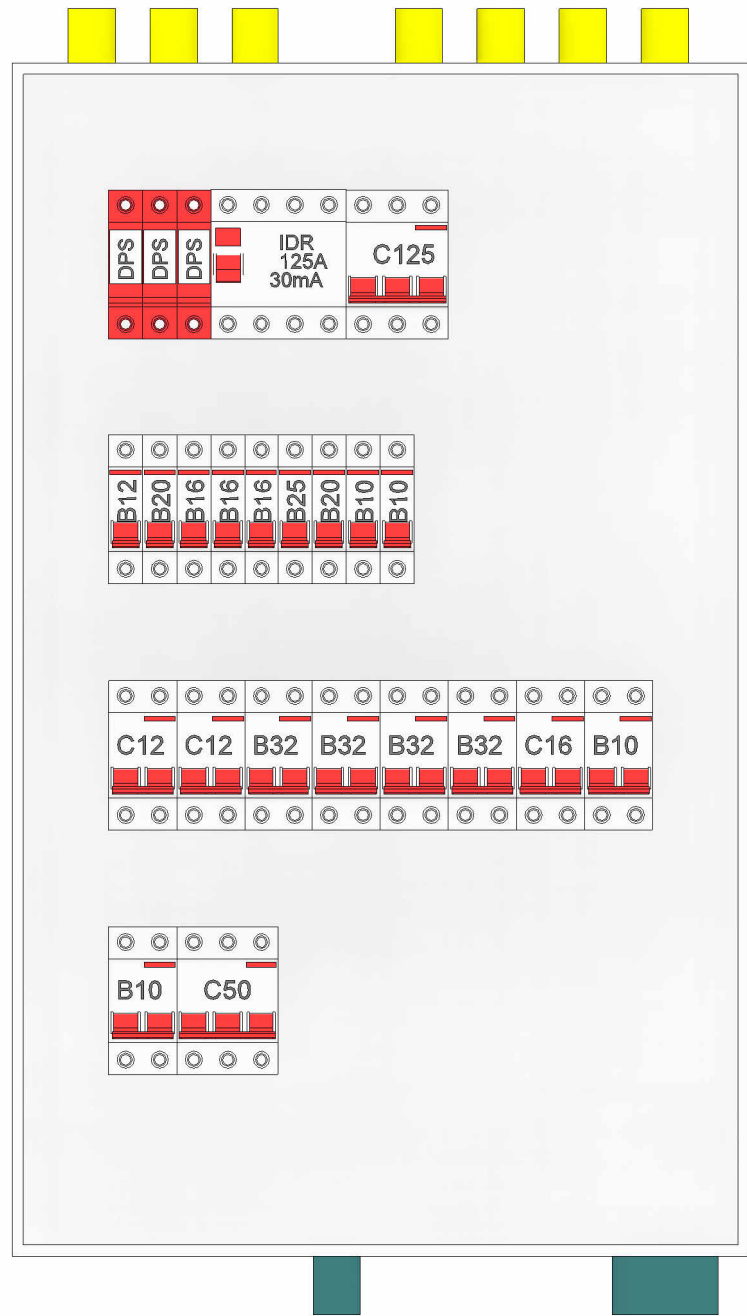

DETALHAMENTO QDC 1

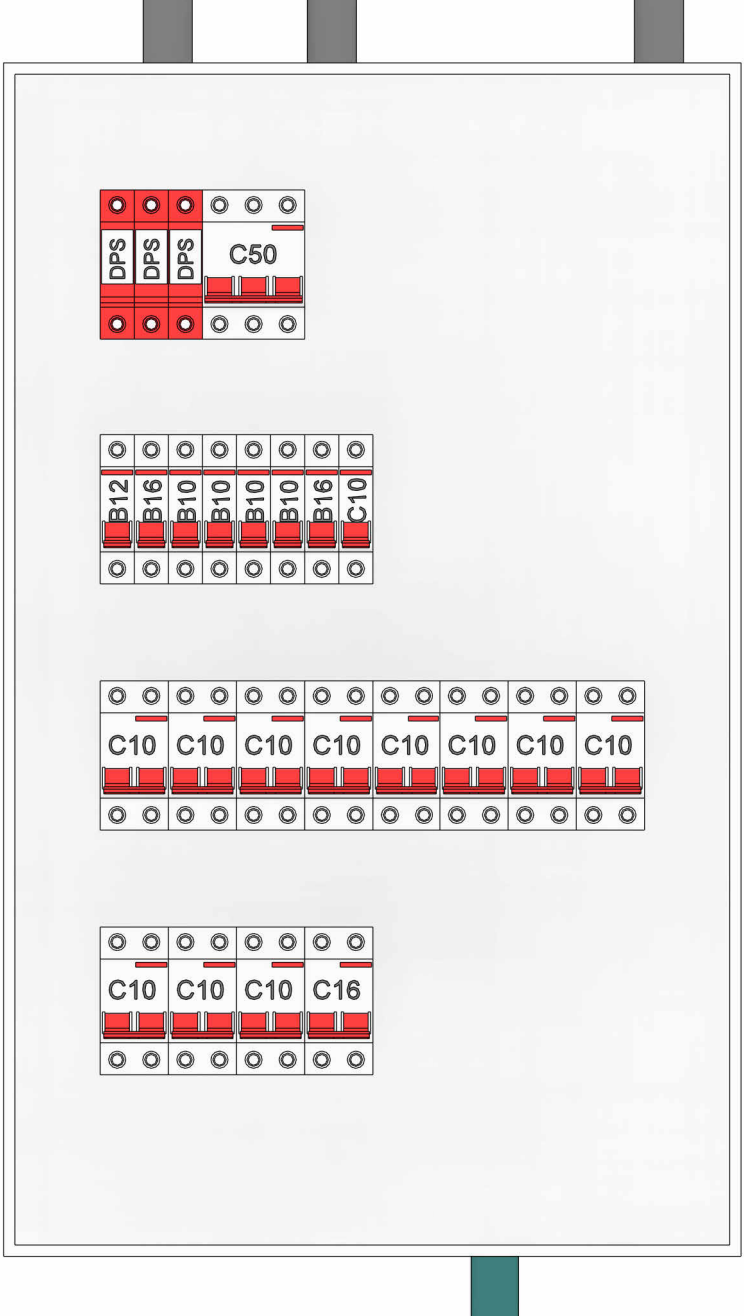

DETALHAMENTO QDC 2

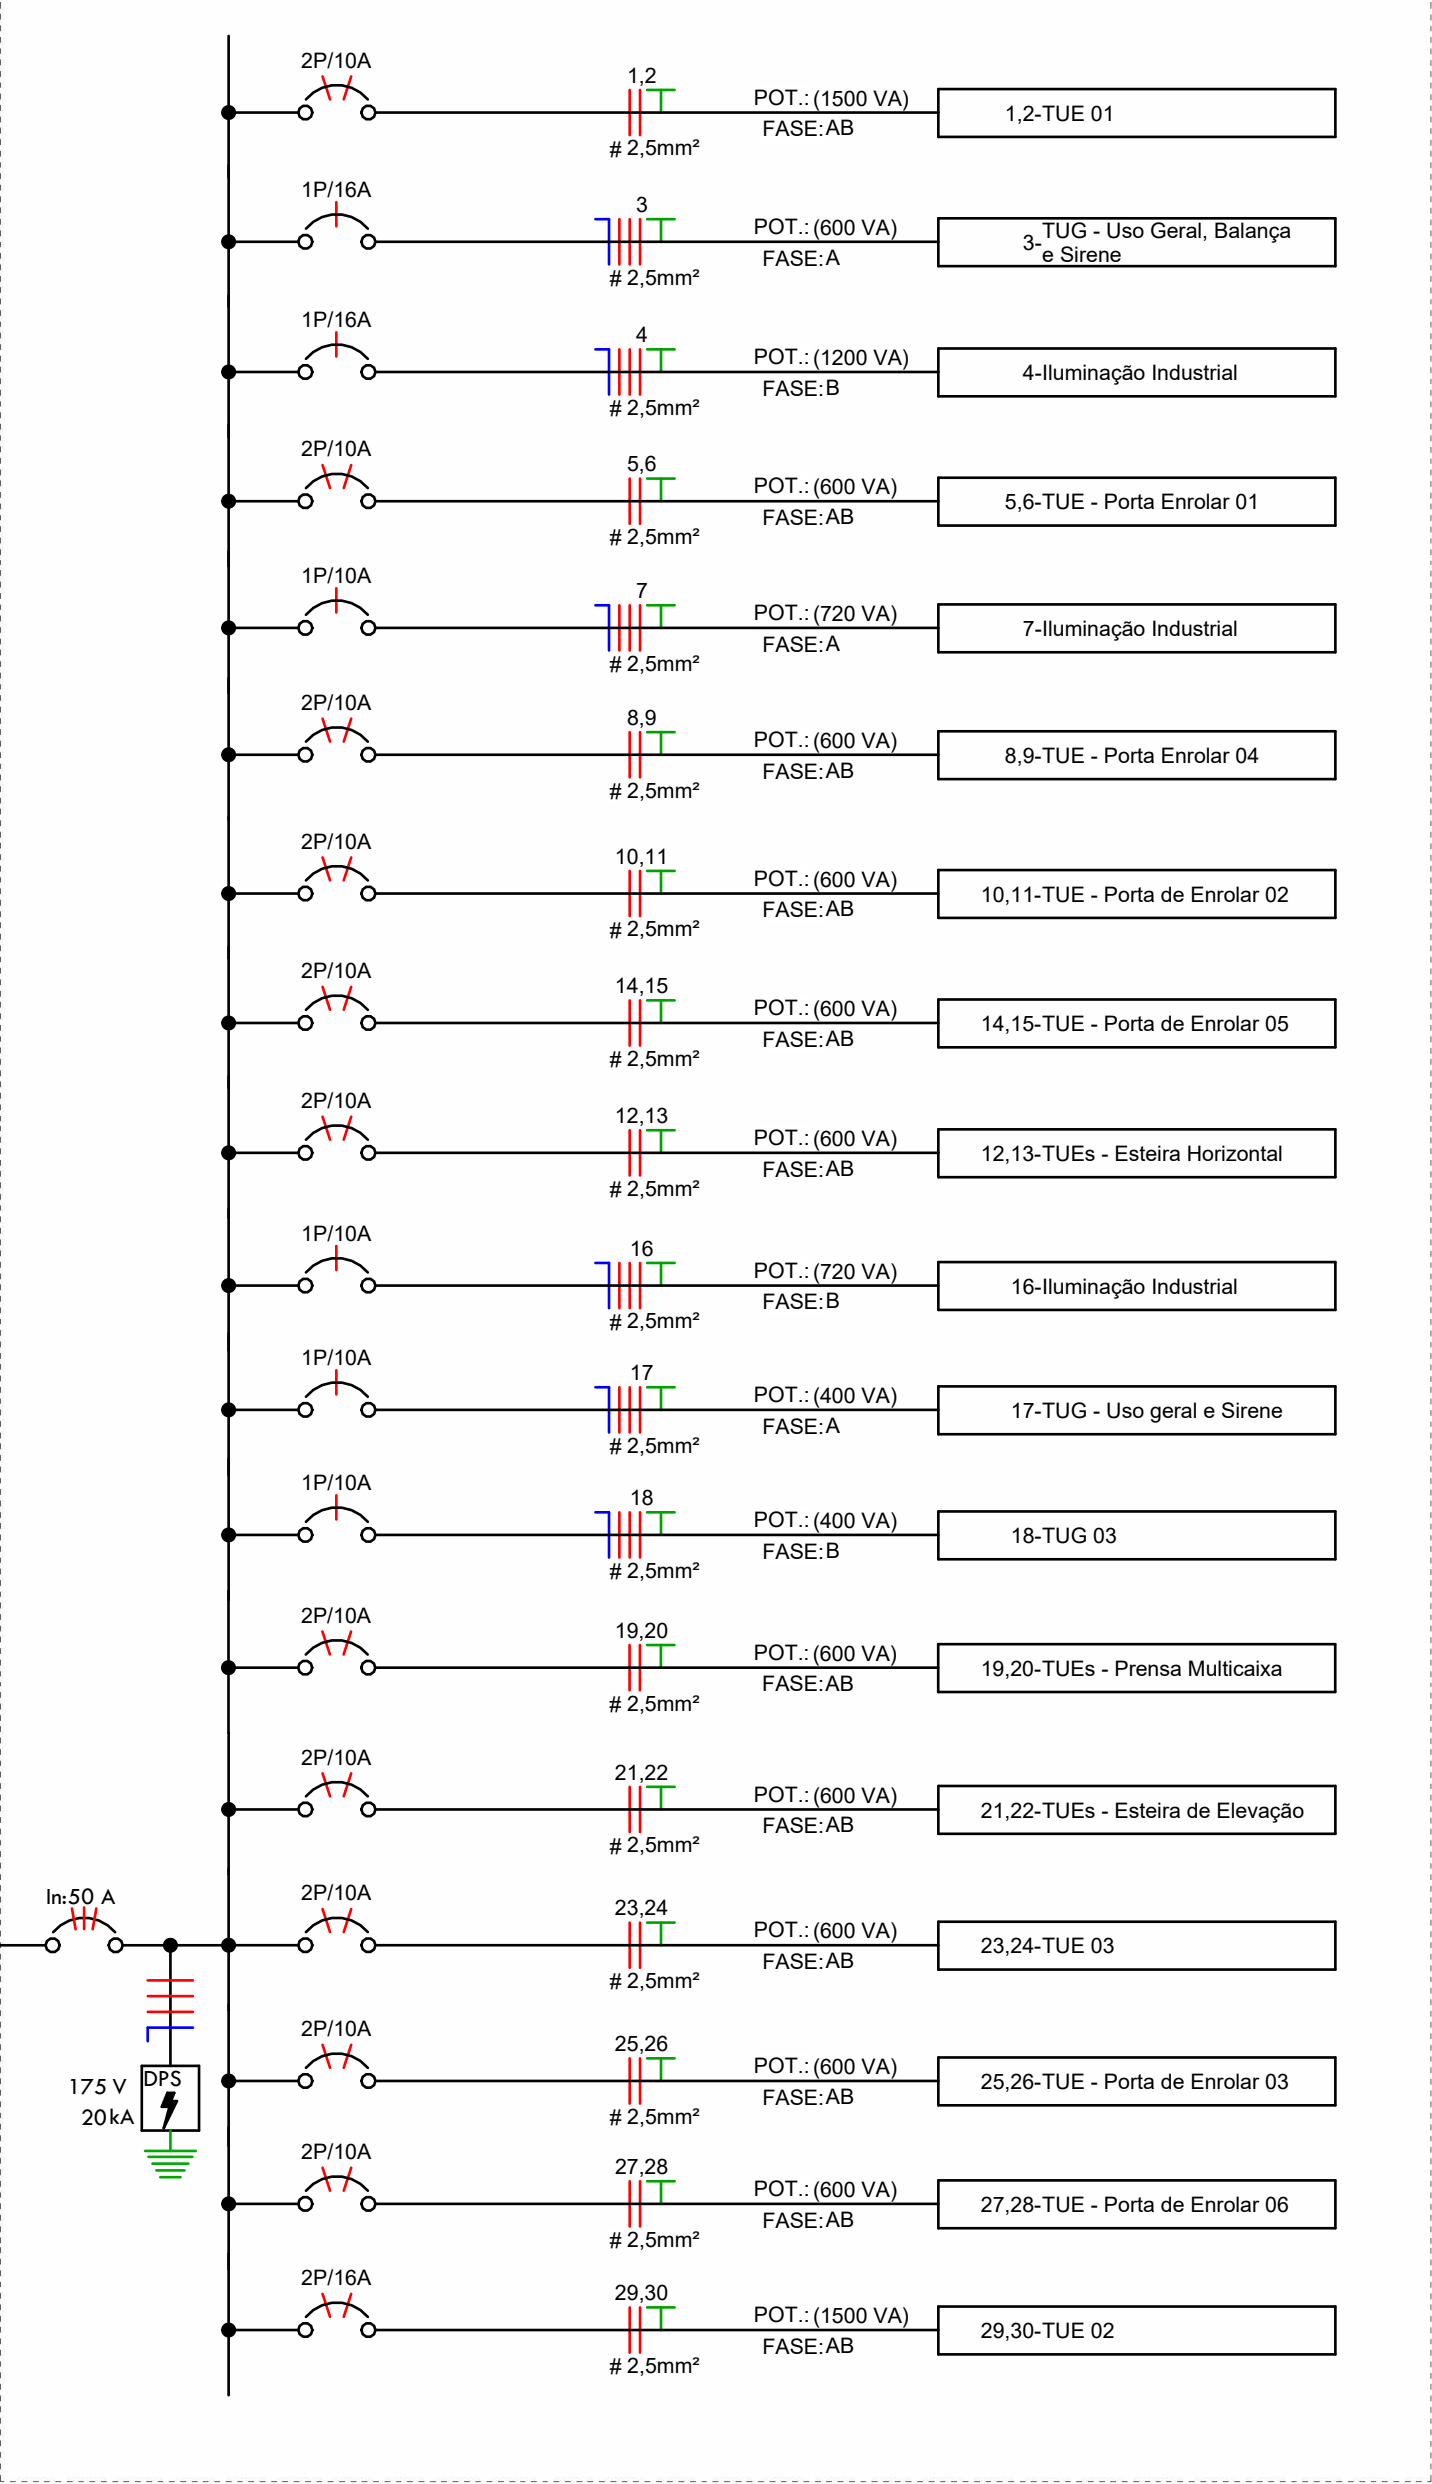

NOTAS DE PROJETO:

1. AS TOMADAS COM POTÊNCIAS NÃO INDICADAS SERÃO CONSIDERADAS DE 100W.
2. ELETRODUTOS NÃO INDICADOS TERÃO DIÂMETRO NOMINAL DE 3/4" (25 mm).
3. OS QUADROS DE DISTRIBUIÇÃO DEVERÃO SER INSTALADOS A 1,50M DO PISO ACABADO.
4. TENSÃO SECUNDÁRIA DE SERVIÇO 380/220V - 60HZ FORNECIMENTO EM BAIXA TENSÃO.
5. POTÊNCIA DE CARGA PREVISTA NESTA INSTALAÇÃO: 47kW
6. PARA UTILIZAÇÃO DE CARGAS SUPERIORES AS NÃO PREVISTAS E QUE INFLUENCIEM NA DEMANDA DA EDIFICAÇÃO, O PROJETISTA DEVERÁ SER COMUNICADO PREVIAMENTE



PROJETO ELÉTRICO

MUNICÍPIO - UF:	GODOY MOREIRA-PR		
PROPRIETÁRIO/RESPONSÁVEL:	Prefeitura Municipal de Godoy Moreira		
LOCALIZAÇÃO:	Gleba Ubá 6ª Seção - Lote 247 - 1		
MUNICÍPIO DE GODOY MOREIRA-PR			
RESP. TÉCNICO: ENG CIVIL: VALDEREI PIRES FITZ	CREA CREA-PR: 20159/D		
OBSERVAÇÕES DIAGRAMA UNIFILAR DETALHAMENTO QDC01 DETALHAMENTO QDC02			
COORDENAÇÃO			
FORMATO A1 (841 X 594)	REV 03	ESCALA DATA DE EMISSÃO 25/10/2025	PRANCHA 02/05