



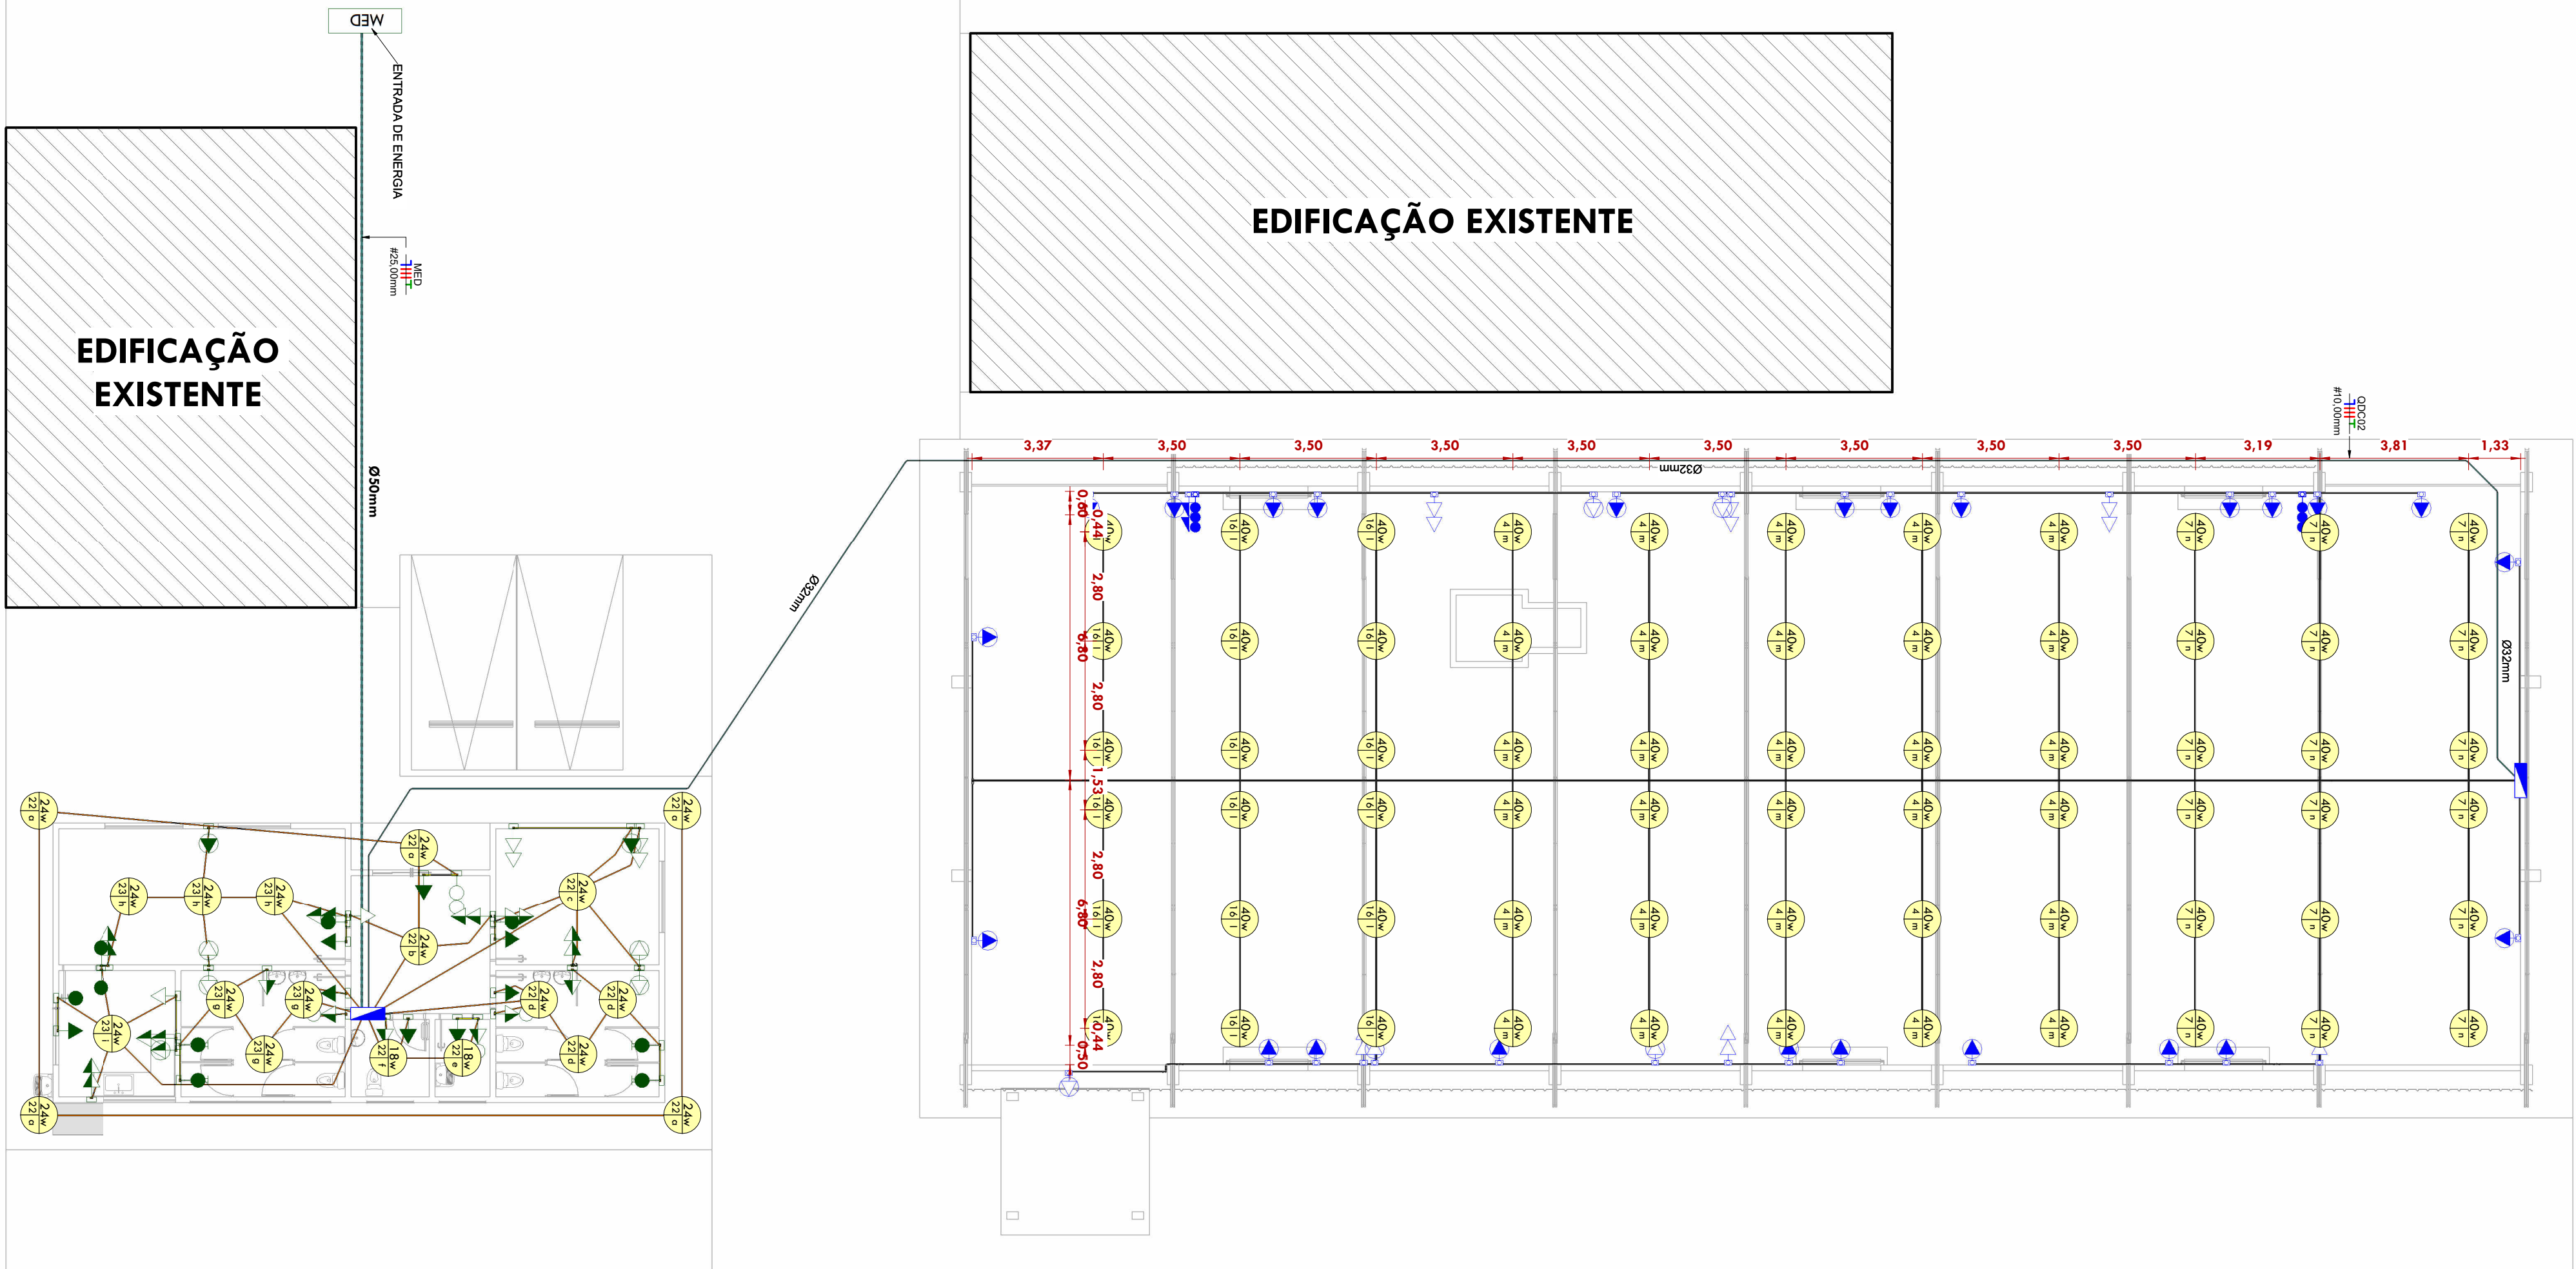

IMPLANTAÇÃO DO SISTEMA

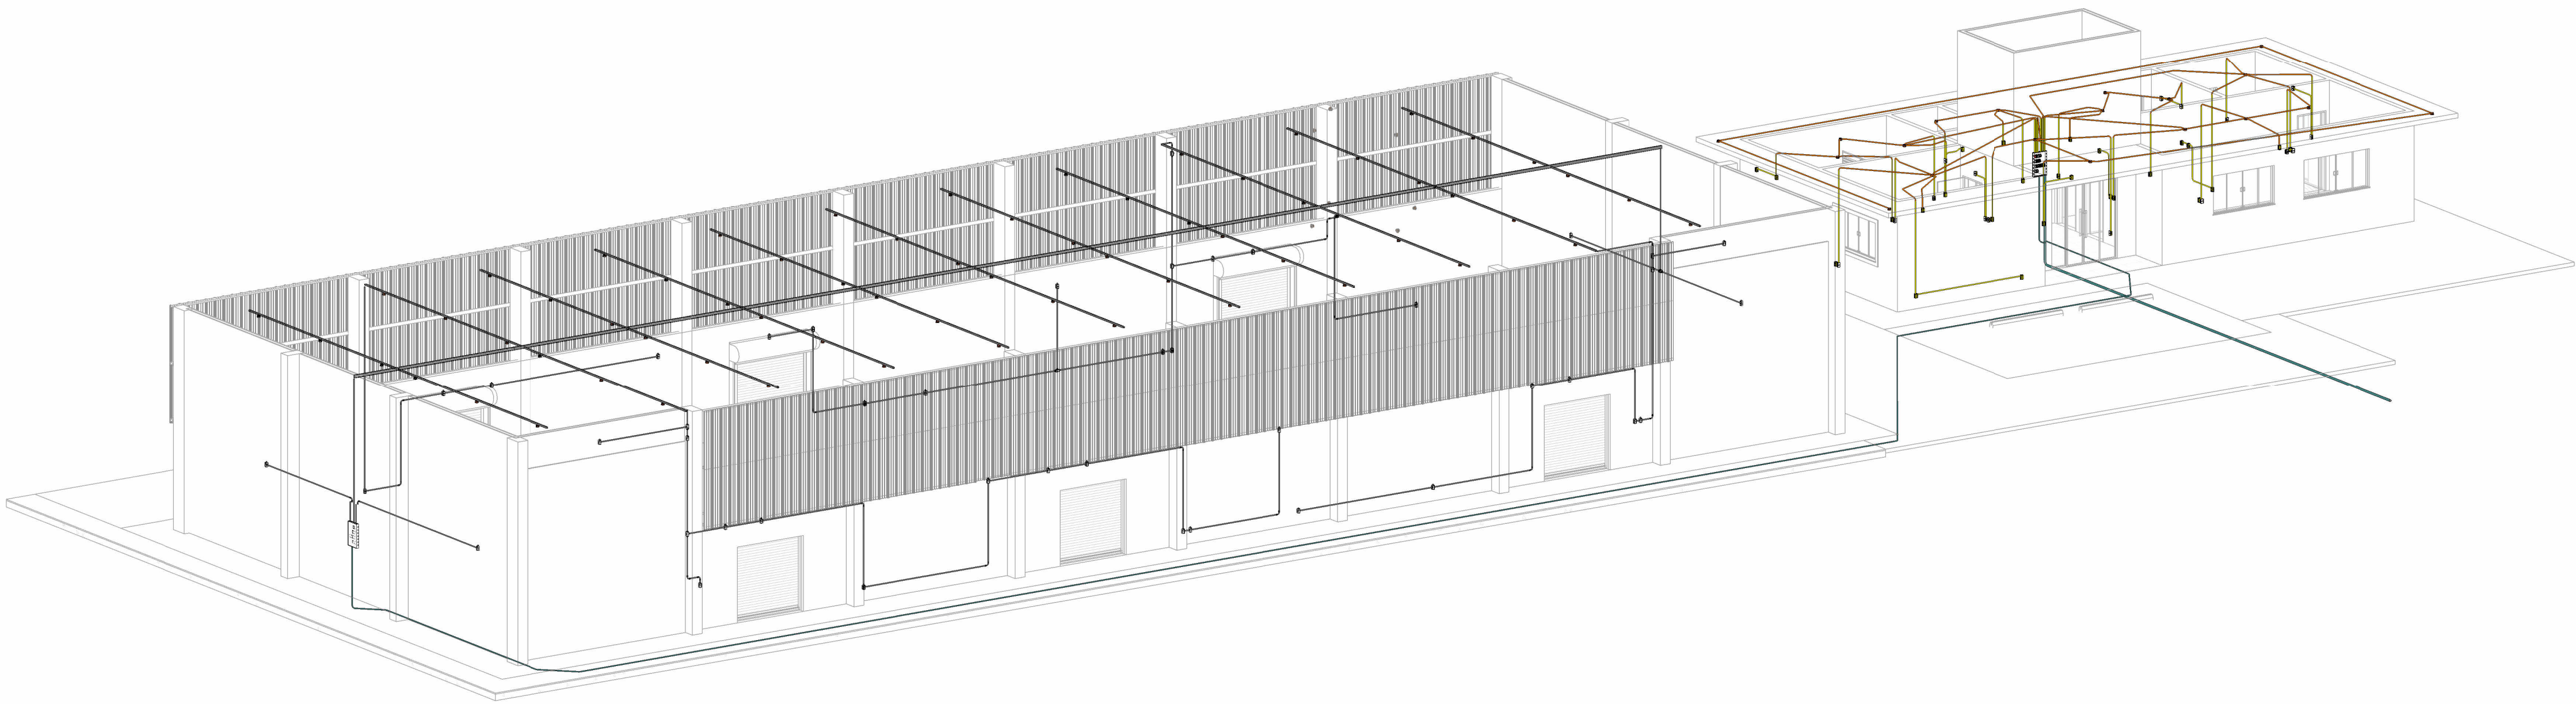

PERSPECTIVA GERAL



PROJETO ELÉTRICO

MUNICÍPIO - UF:	GODOY MOREIRA-PR
PROPRIETÁRIO/RESPONSÁVEL:	Prefeitura Municipal de Godoy Moreira
LOCALIZAÇÃO:	Gleba Ubá 6ª Seção - Lote 247 - 1

MUNICÍPIO DE GODOY MOREIRA-PR

RESP. TÉCNICO: CREA
ENG CIVIL: VALDEREI PIRES FITZ CREA-PR: 20159/D

OBSERVAÇÕES
IMPLANTAÇÃO DO SISTEMA
PERSPECTIVA GERAL

COORDENAÇÃO	REV 03		PRANCHA
FORMATO	A1 (841 X 594)	ESCALA	05/05
		DATA DE EMISSÃO	25/10/2025