


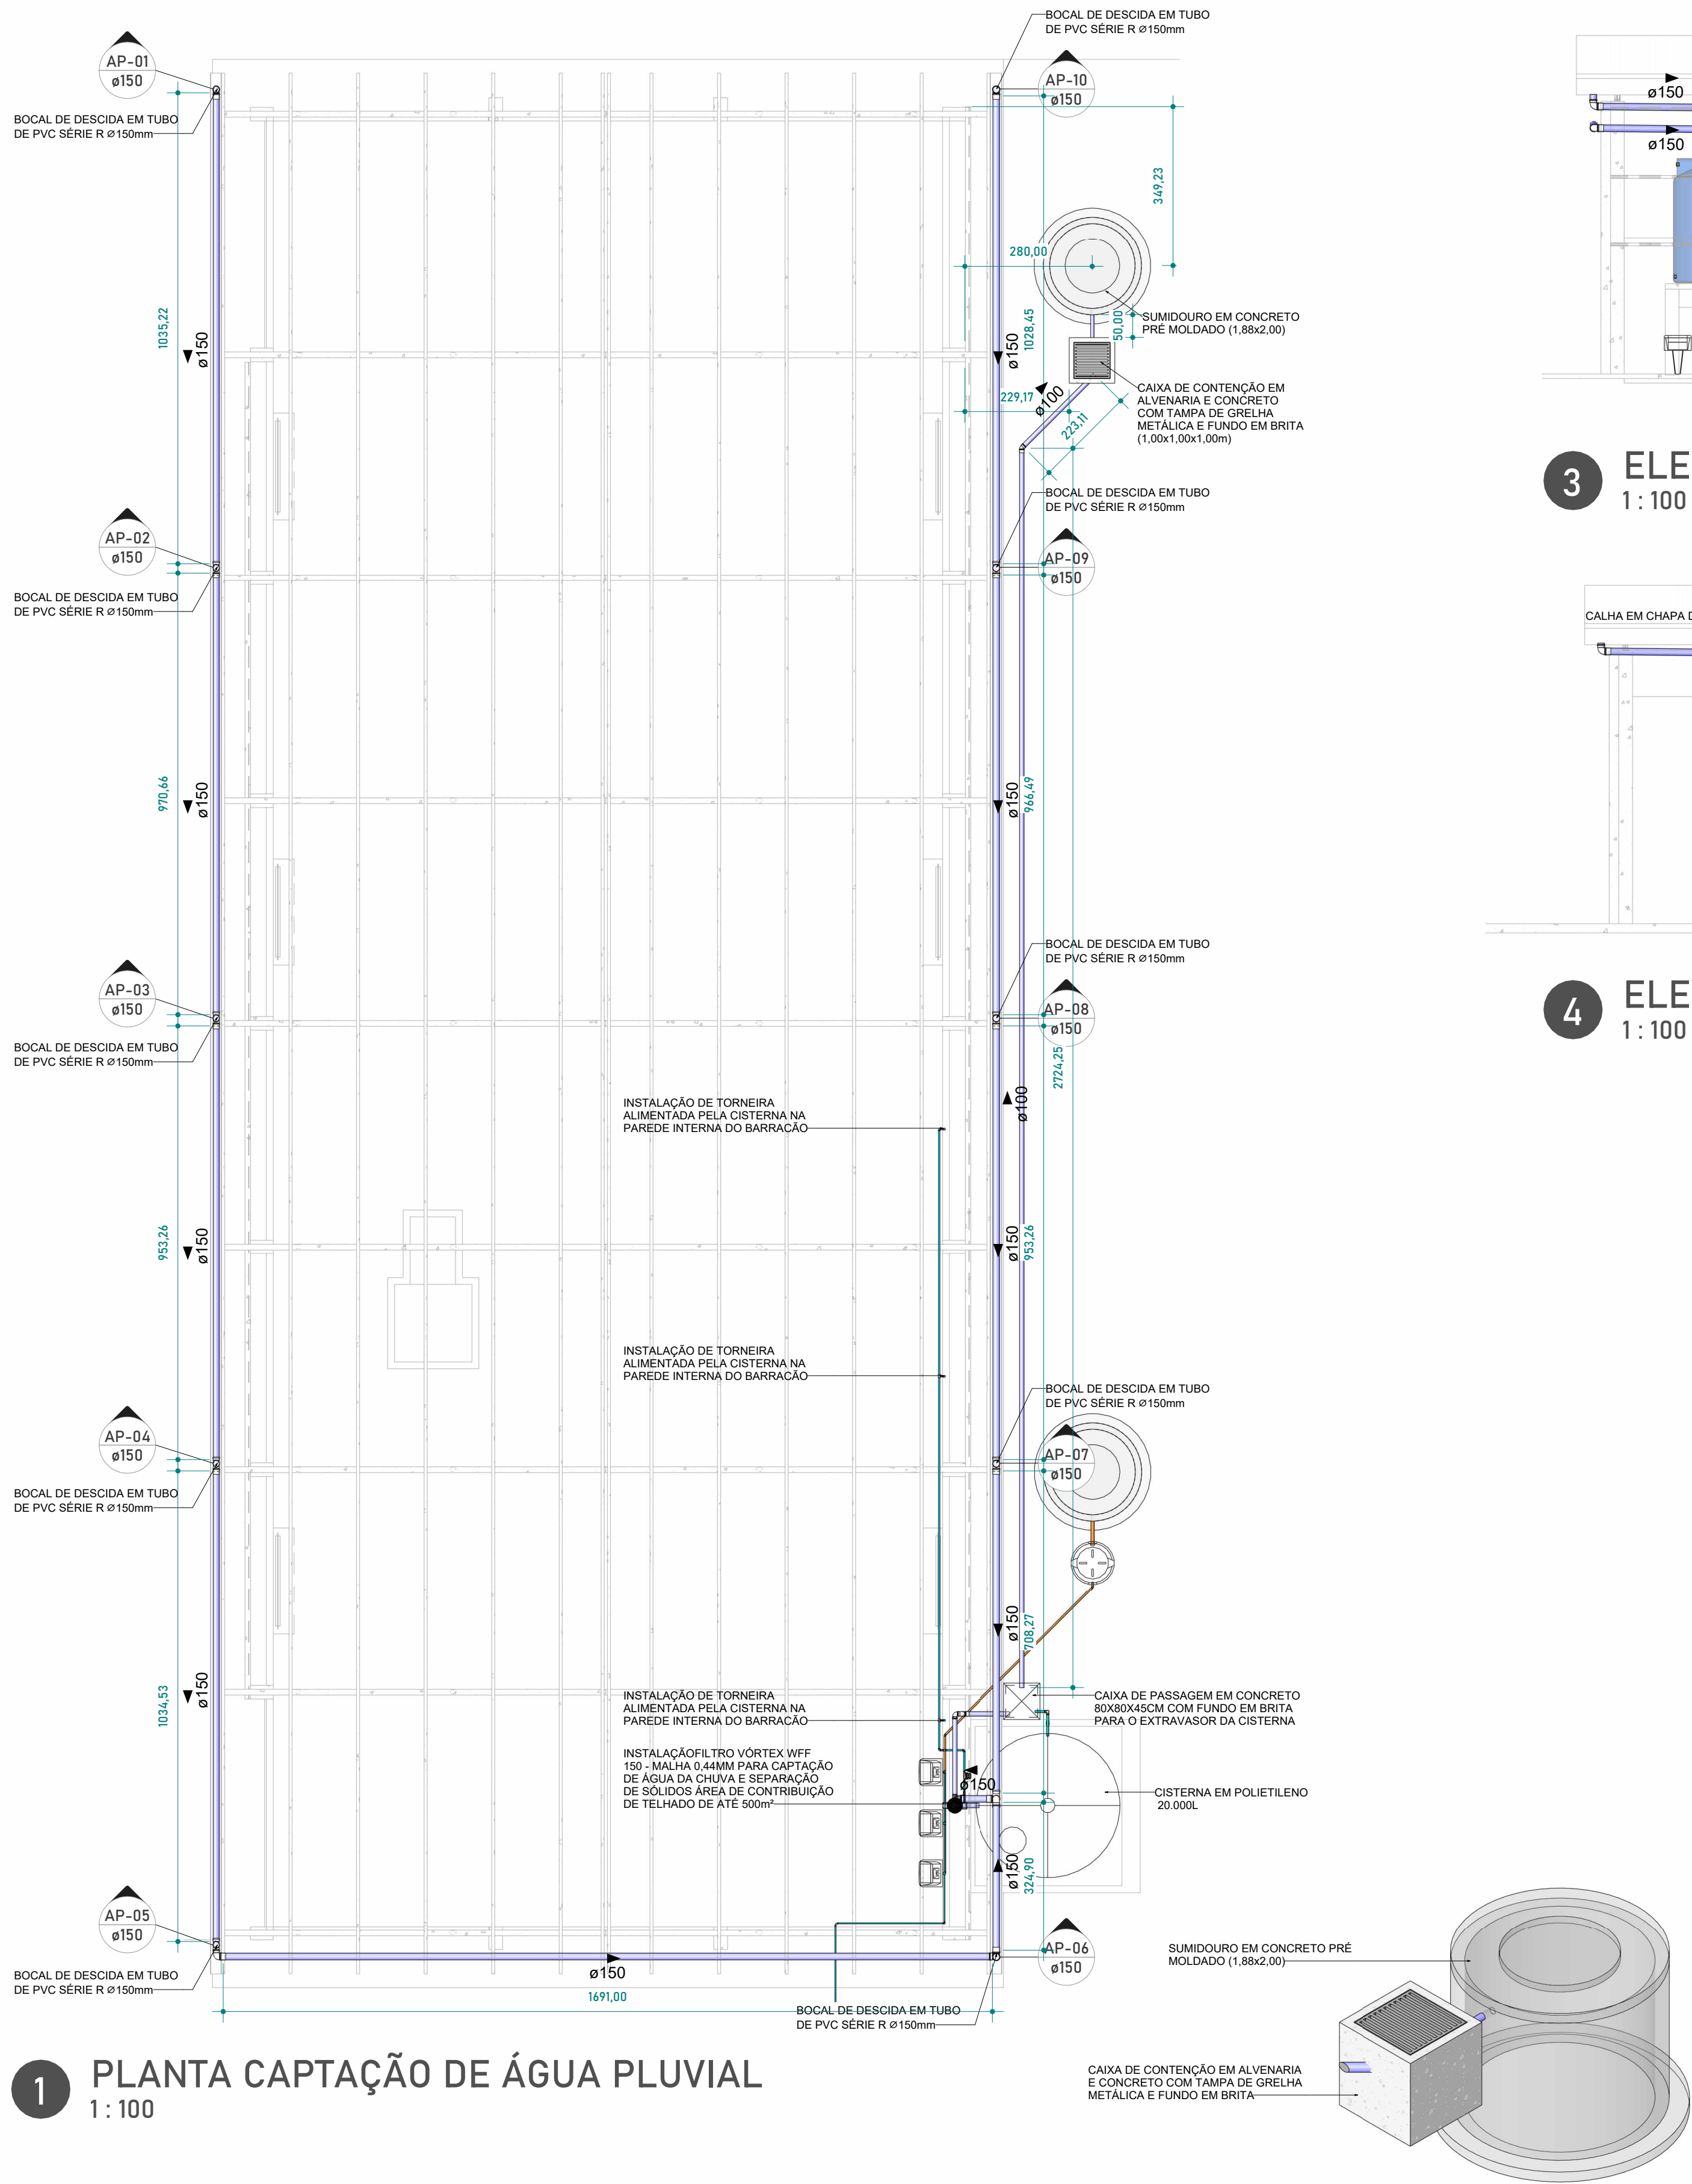

1 PLANTA CAPTAÇÃO DE ÁGUA PLUVIAL
1 : 100

LEGENDA DE TUBOS

ESGOTO SANITÁRIO

VENTILAÇÃO

ESGOTO GORDURA

INDICAÇÃO

ESGOTO SANITÁRIO

VENTILAÇÃO

LEGENDA DE TUBOS ESG. SANIT.
1 : 1

5 DET. CAIXA DE CONTENÇÃO E SUMIDOURO

LEGENDA DE TUBOS

ÁGUA PLUVIAL

ÁGUA FRIA


ÁGUA QUENTE

INDICAÇÃO

ÁGUA PLUVIAL


ÁGUA FRIA

LEGENDA DE TUBOS HIDRÁULICA
1 : 1

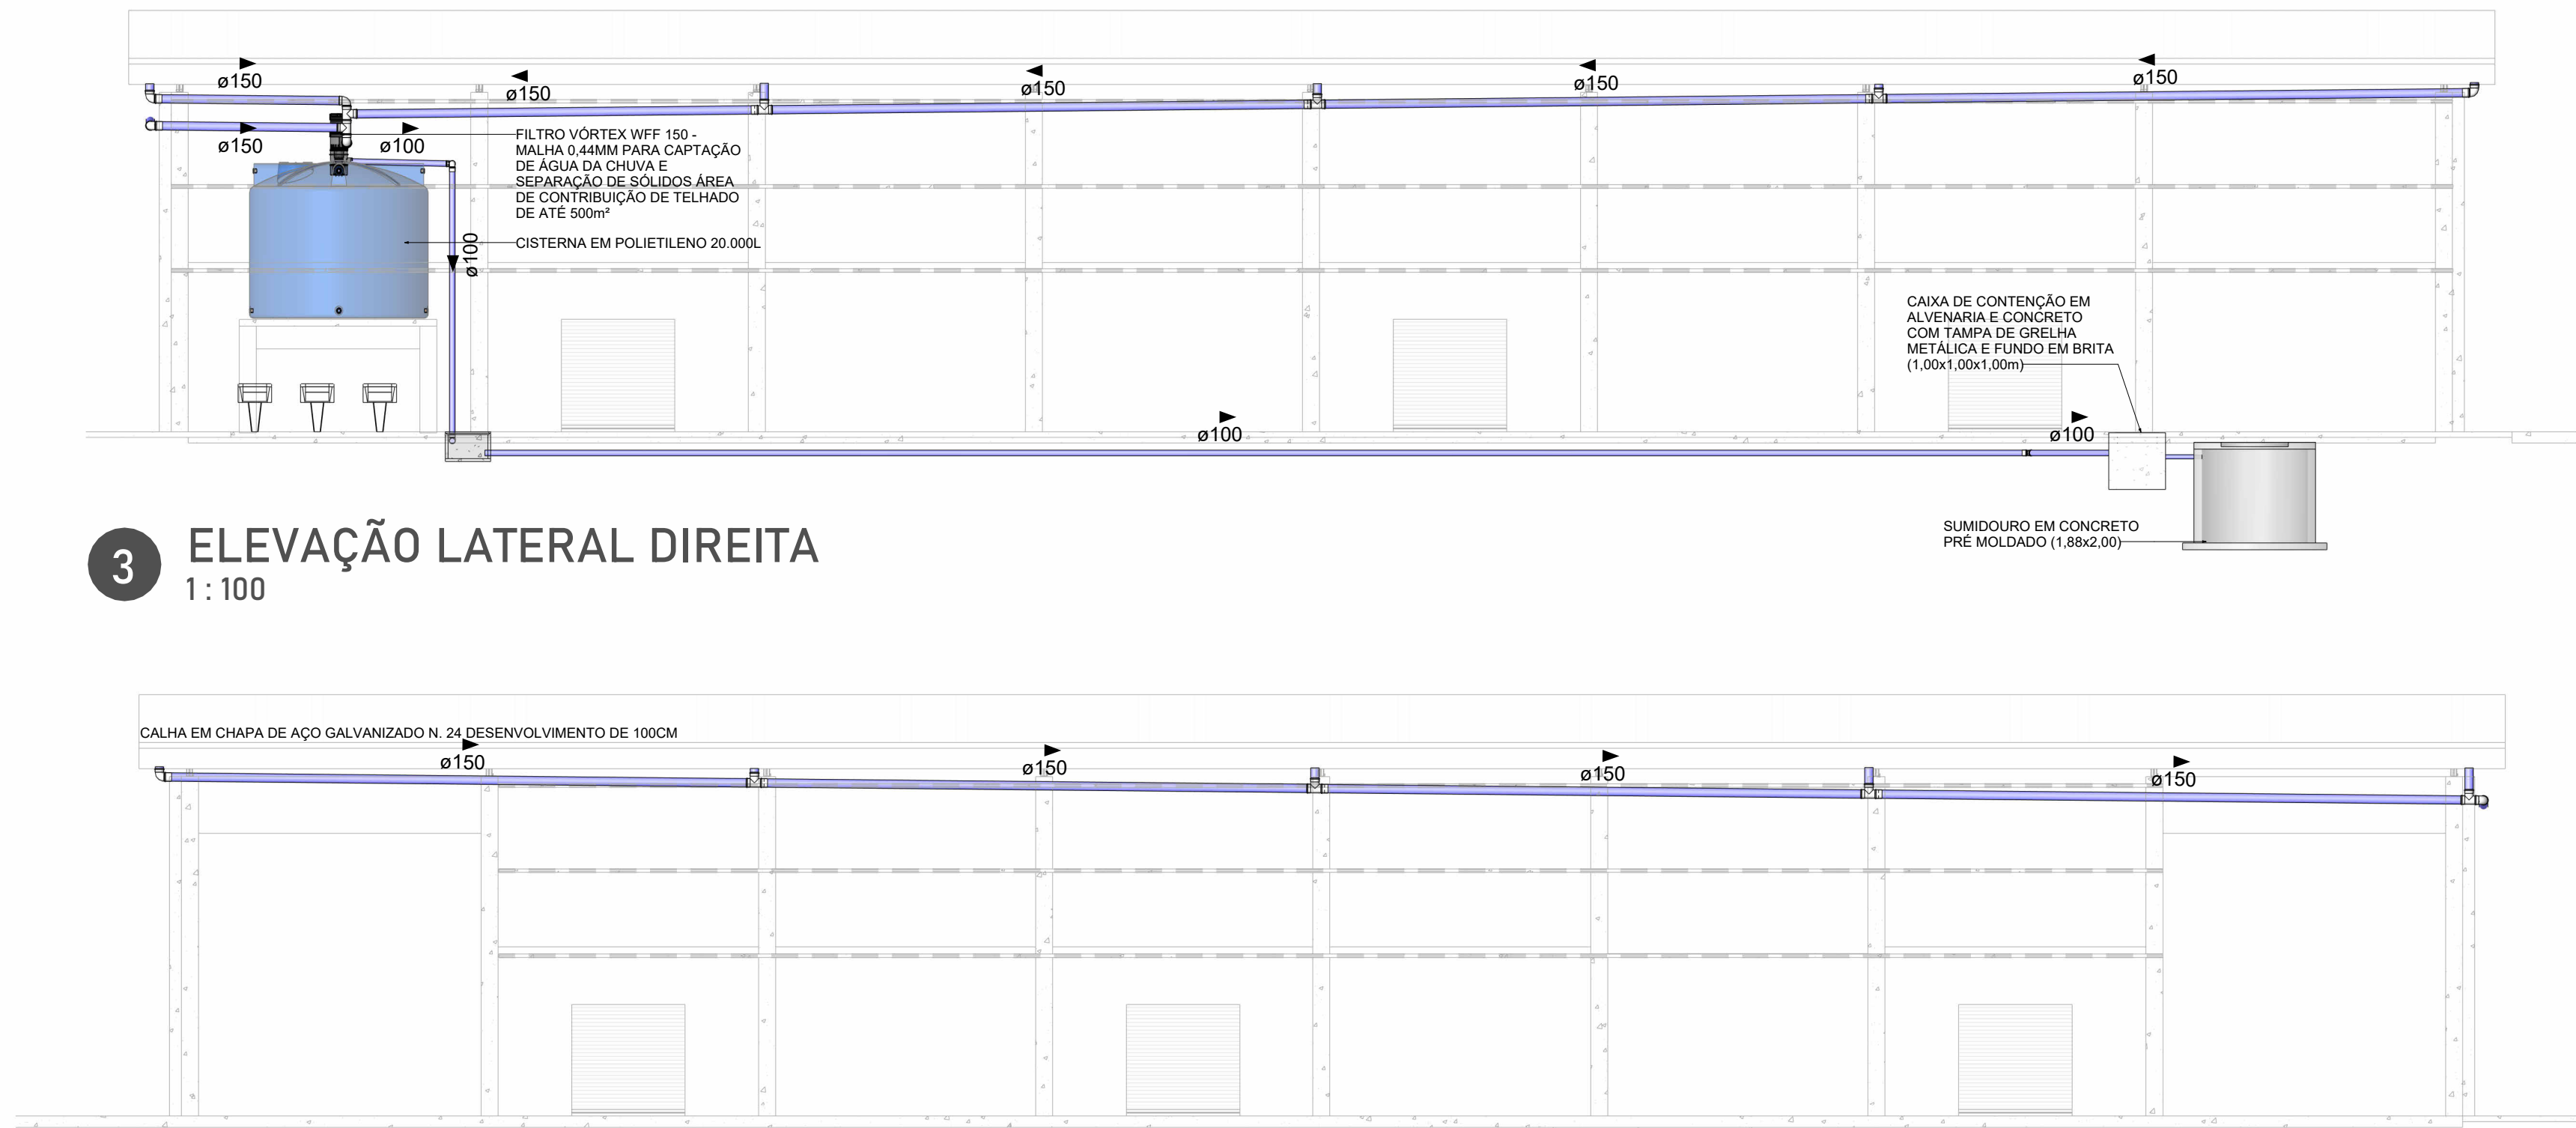

3 ELEVÇÃO LATERAL DIREITA
1 : 100

4 ELEVÇÃO LATERAL ESQUERDA
1 : 100

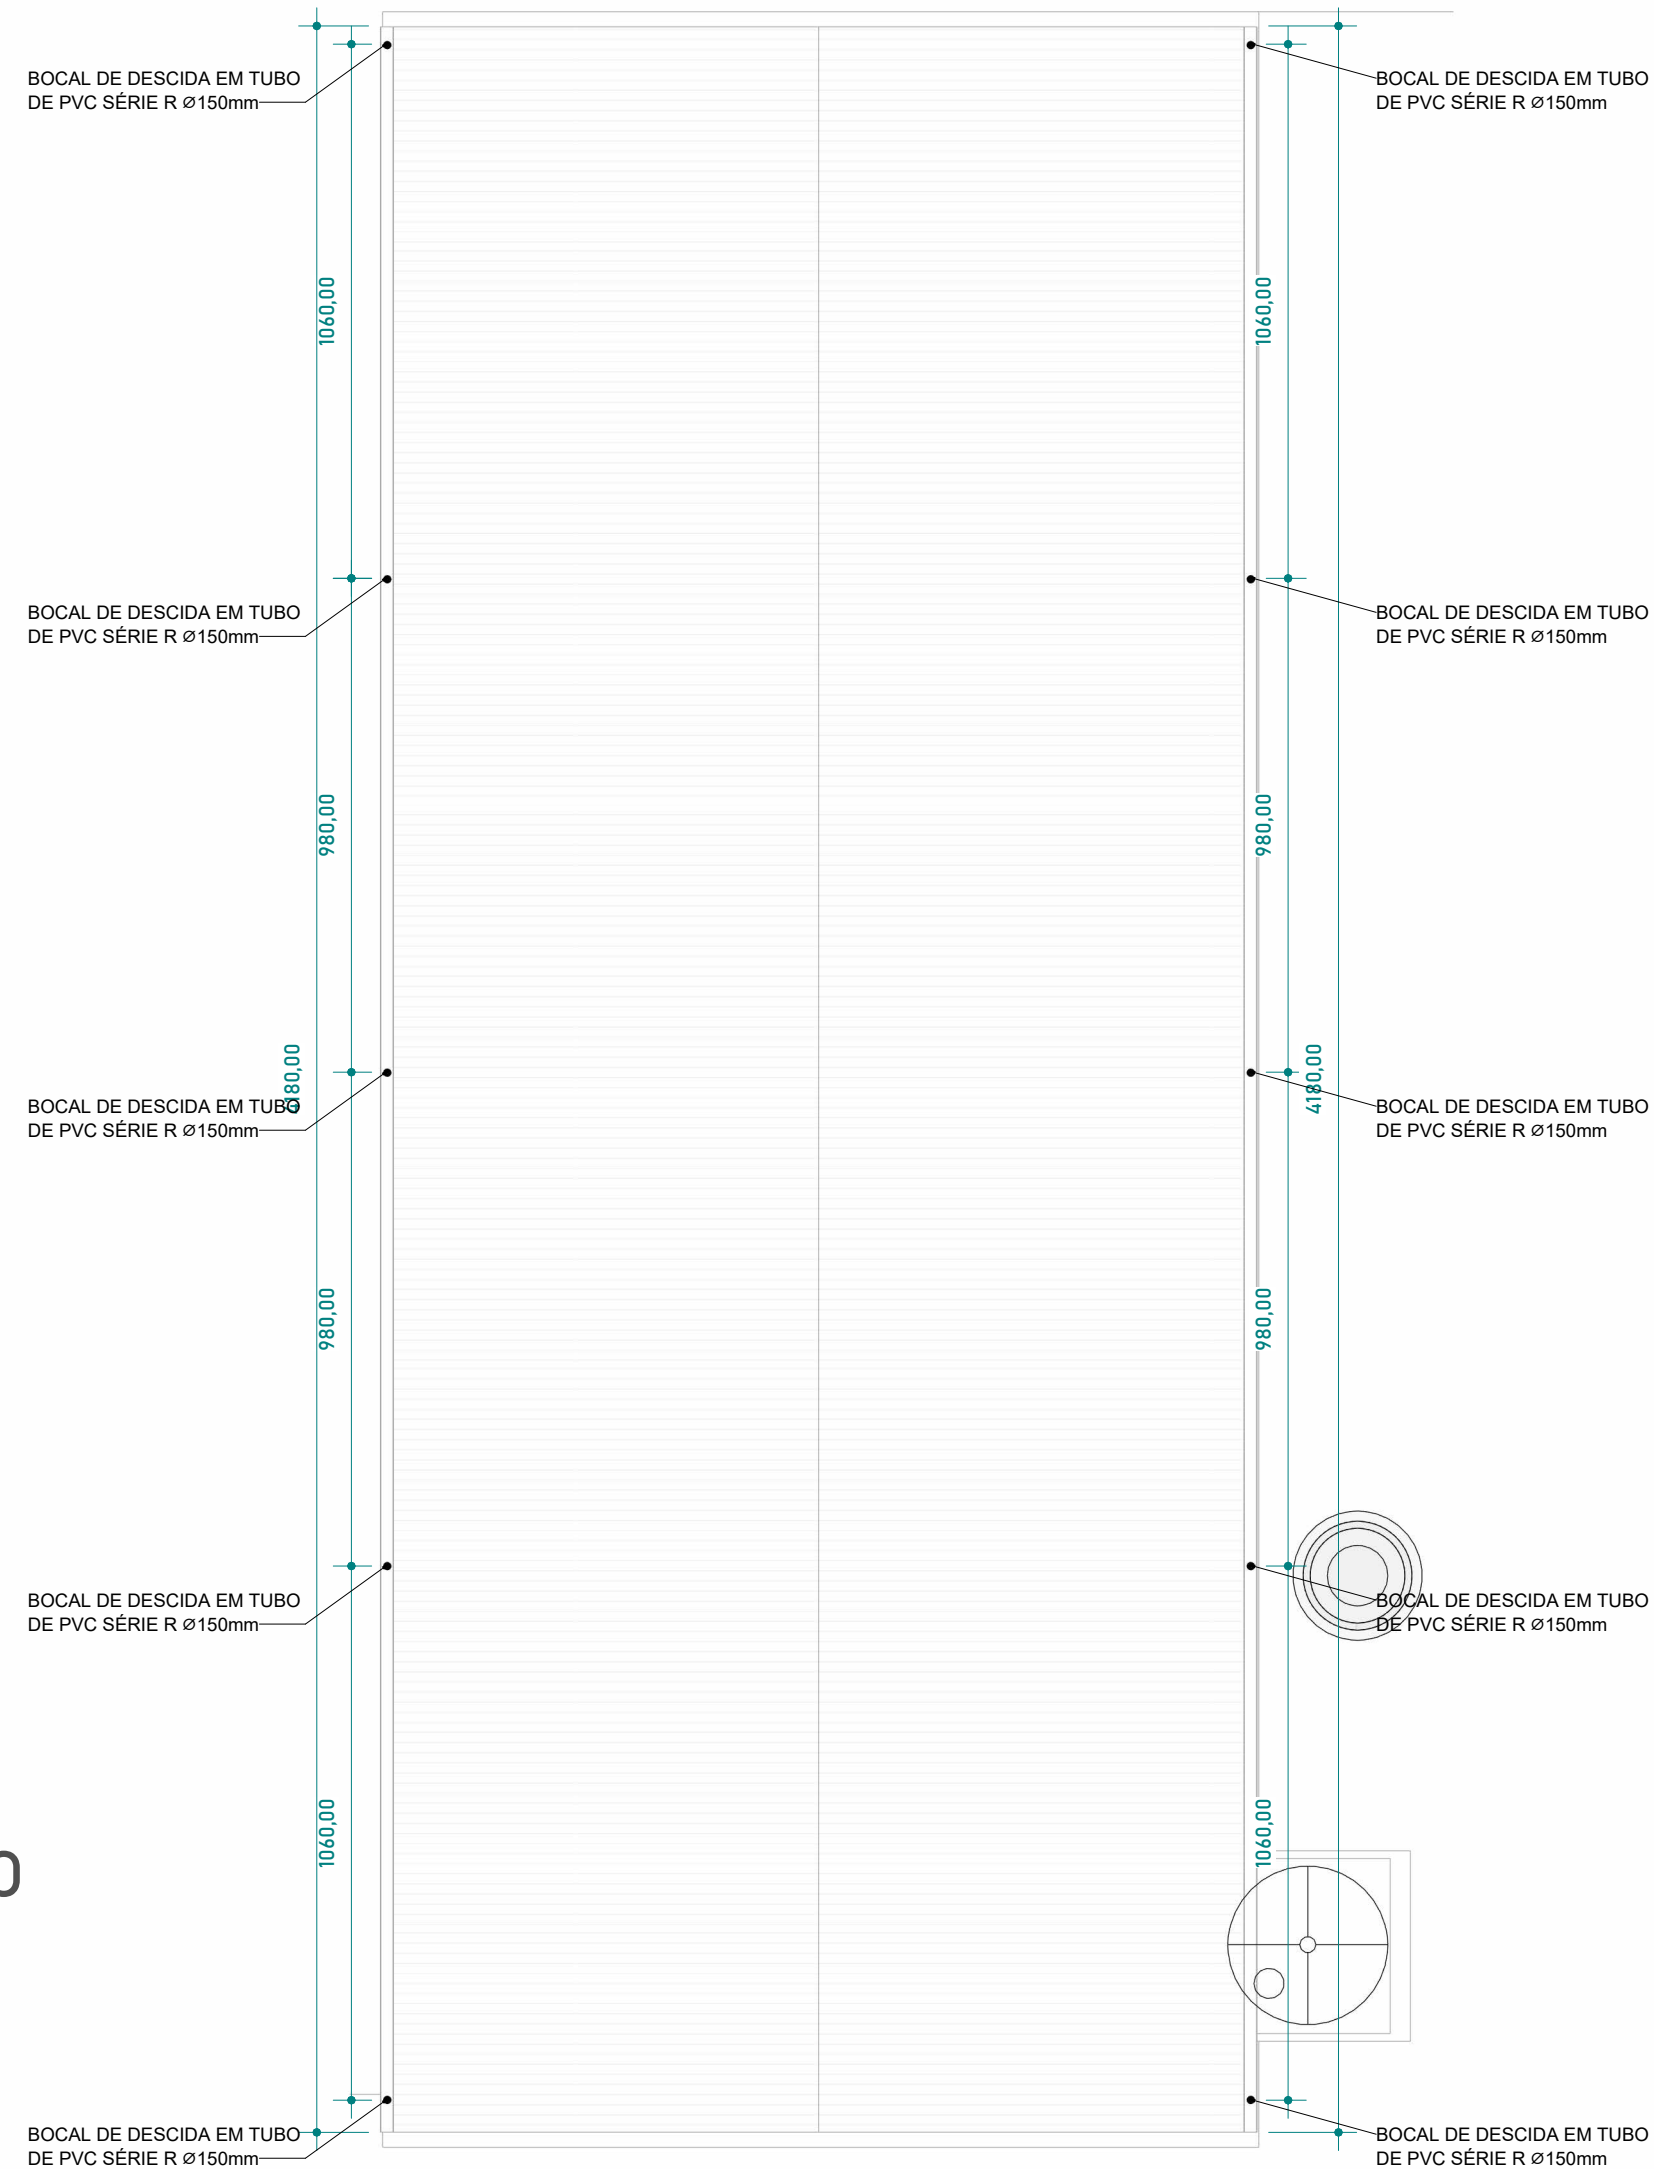

2 PLANTA DE COBERTURA ÁGUA PLUVIAL
1 : 150

QUANTIDADE DE CONEXÕES	
Quantidade	Descrição
07	Joelho 90°, Série R Ø150mm
09	Te, Série R Ø150mm
16	Luva Simples, Série RØ150mm
01	Joelho 45°, Série R Ø100mm
01	Luva Simples, Série RØ100mm

QUANTIDADE DE TUBULAÇÃO	
Quantidade	Descrição
105,08	Tubo PVC Série R Ø150mm
29,46	Tubo PVC Série R Ø100mm



PROJETO ÁGUAS PLUVIAIS

MUNICÍPIO - UF: GODOY MOREIRA-PR

PROPRIETÁRIO/RESPONSÁVEL: Prefeitura Municipal de Godoy Moreira

LOCALIZAÇÃO: Gleba Ubá 6ª Seção - Lote 247 - 1

MUNICÍPIO DE GODOY MOREIRA-PR

RESP. TÉCNICO:
ENG CIVIL: VALDEREIR PIRES FITZ

CREA
CREA-PR: 20159/D

OBSERVAÇÕES

COORDENAÇÃO

FORMATO
A1 (841 X 594)

REV 04

ESCALA
DATA DE EMISSÃO
09/01/2026

PRANCHA