
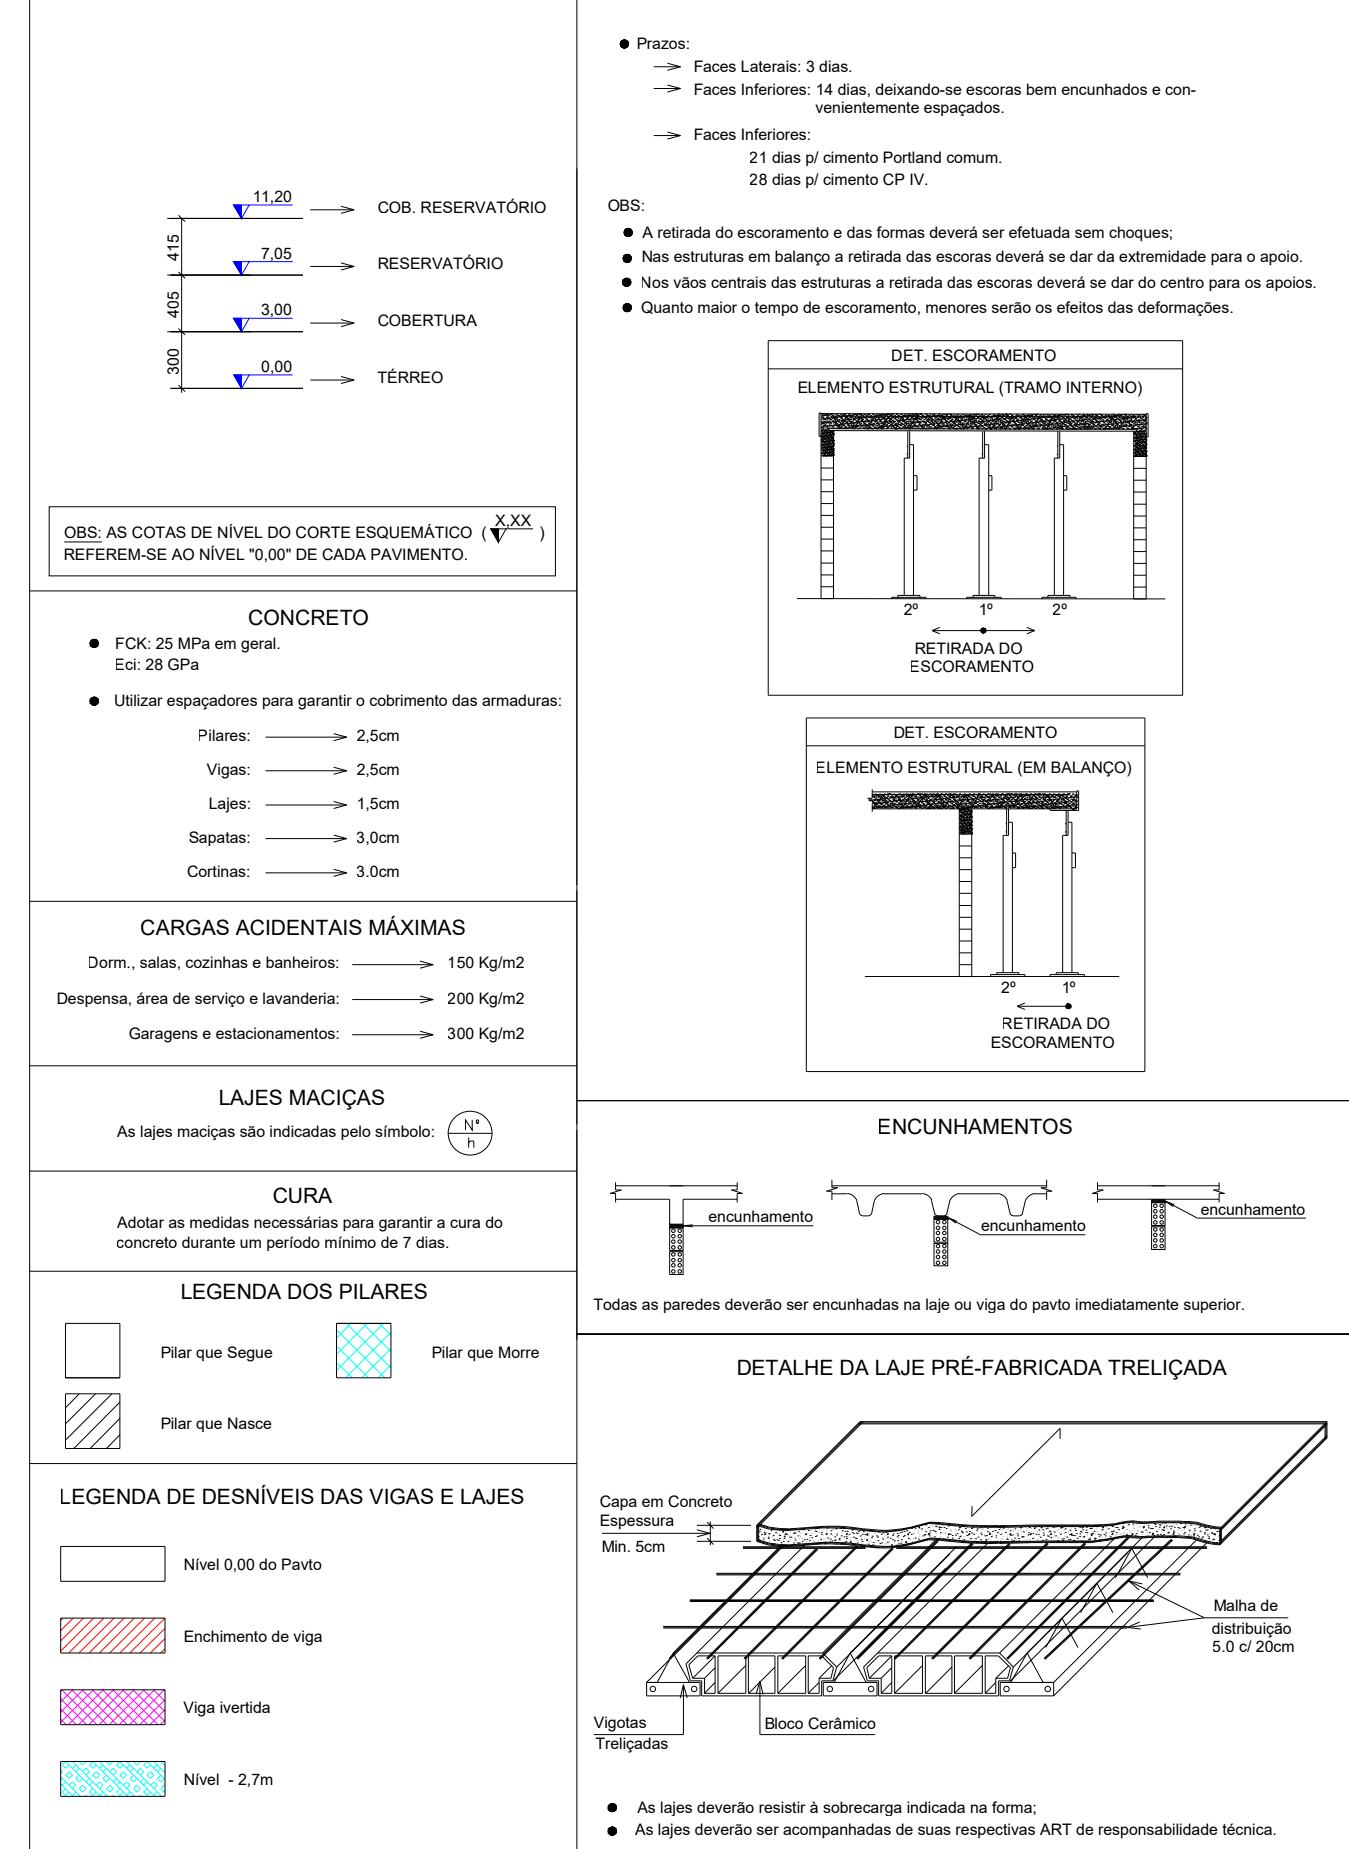


TERREJO - Superfície total: 98,76 m2			
Diâmetro	Formas (m2)	Volume (m3)	Ranço (kg)
Vôgo: fundo	32,95	39,67	2528
Forma lateral	554,98		
Placas (Sup. Formas)	18,10	1,10	396
Total	447,03	40,77	2924
Índice (por m2)	4,754	0,413	29,8

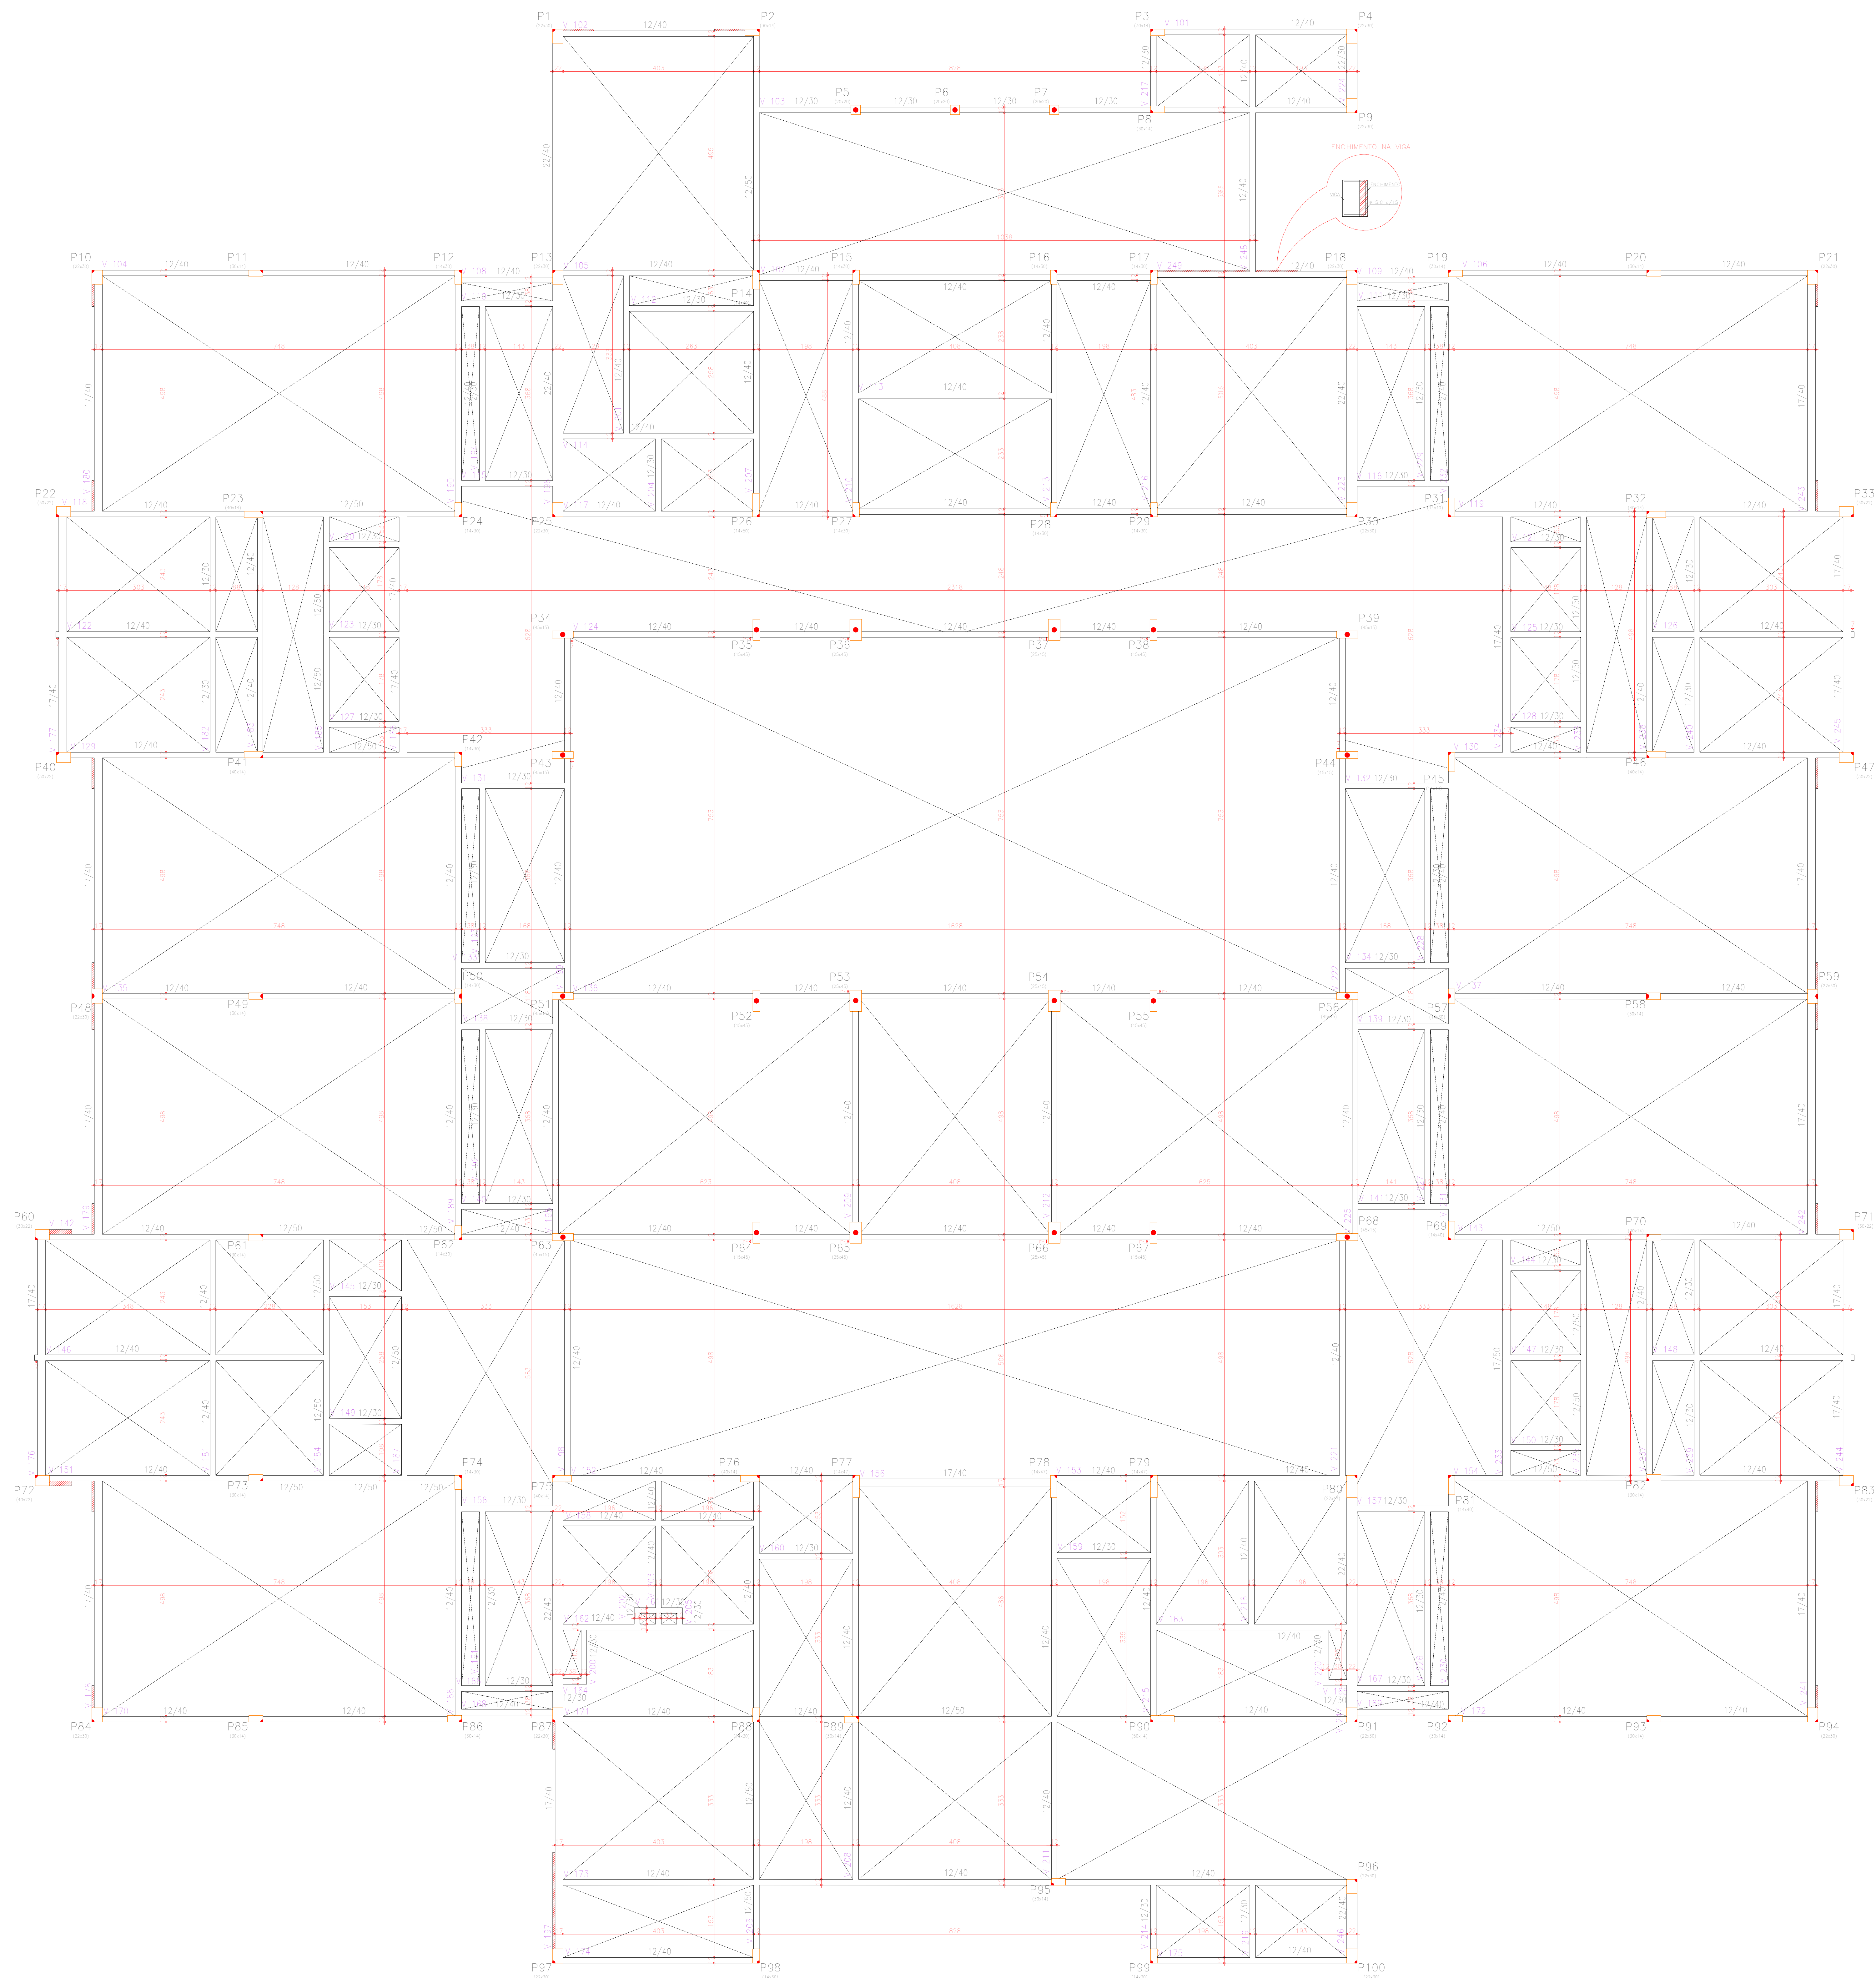

NOTA IMPORTANTE:

1. ESTE PROJETO ESTÁ DEFINIDO PARA SER REALIZADO CONTRAPISO, PORÉM O TÉRREO DEVERÁ SER EXECUTADO COM LAJE ARMADA, CONFORME INDICADO NOS MEMORIAIS E PLANILHA ORÇAMENTÁRIA.