



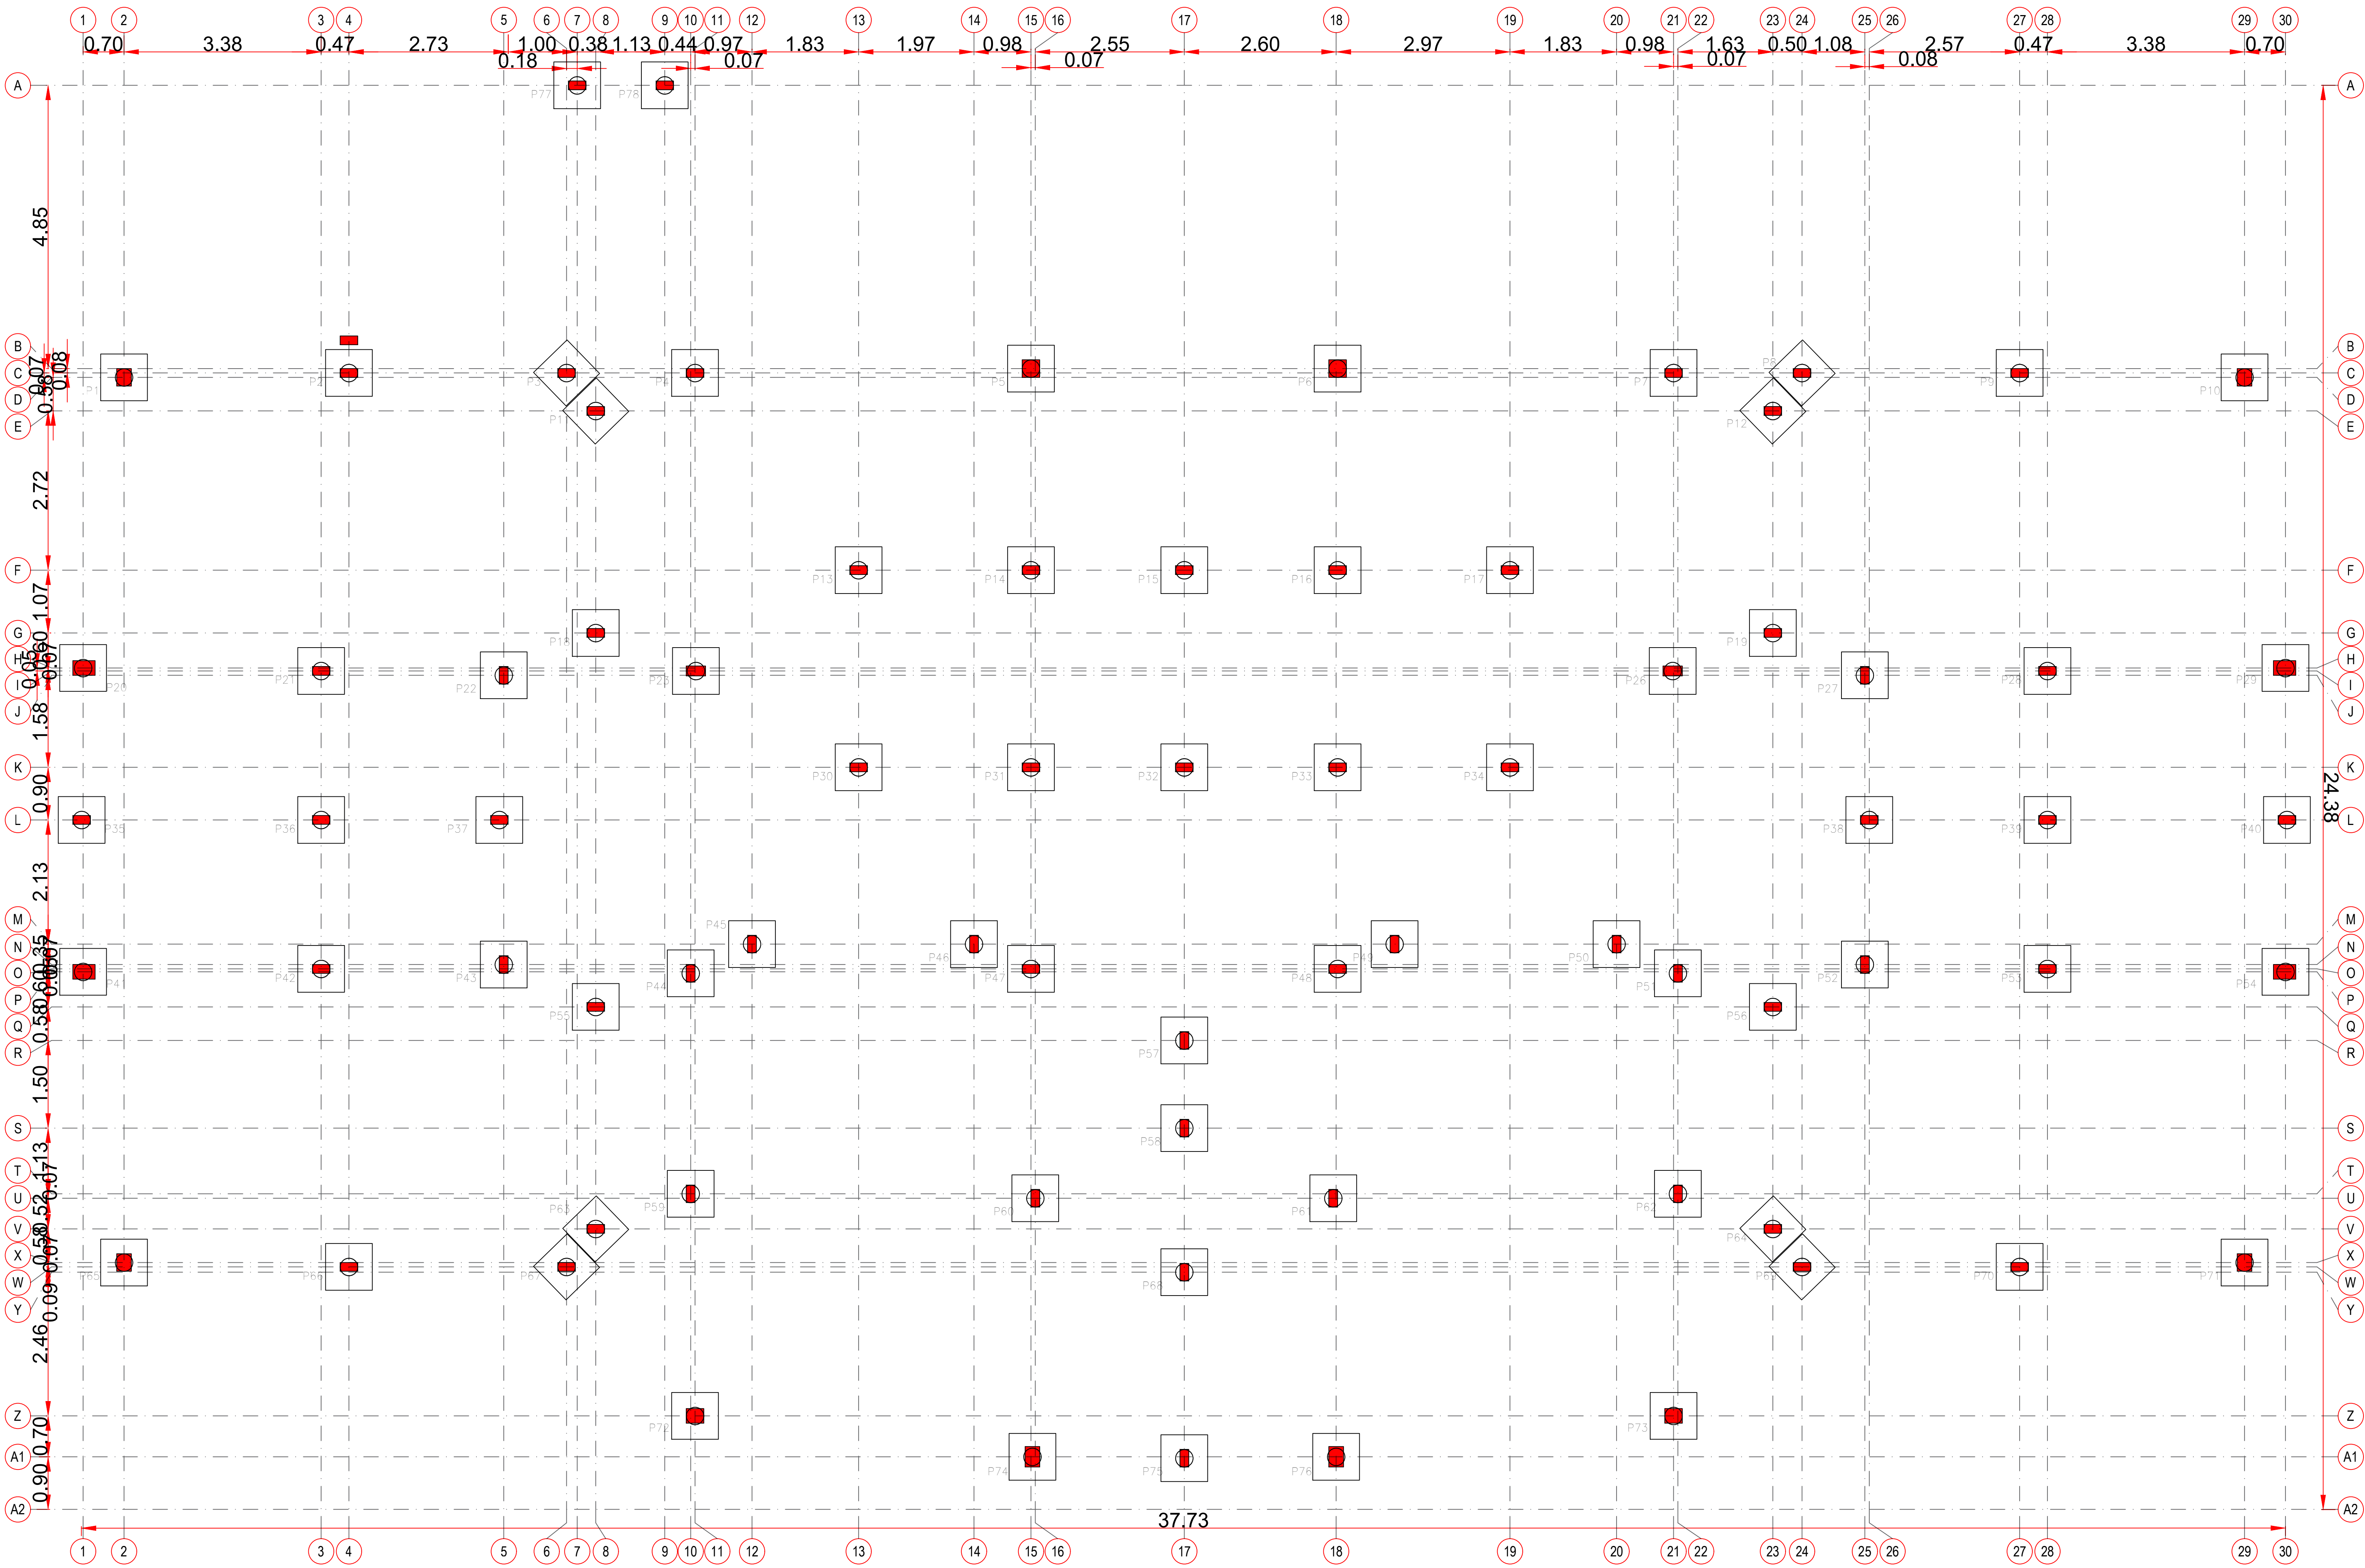

LOCAÇÃO DE BLOCOS DE COROAMENTO

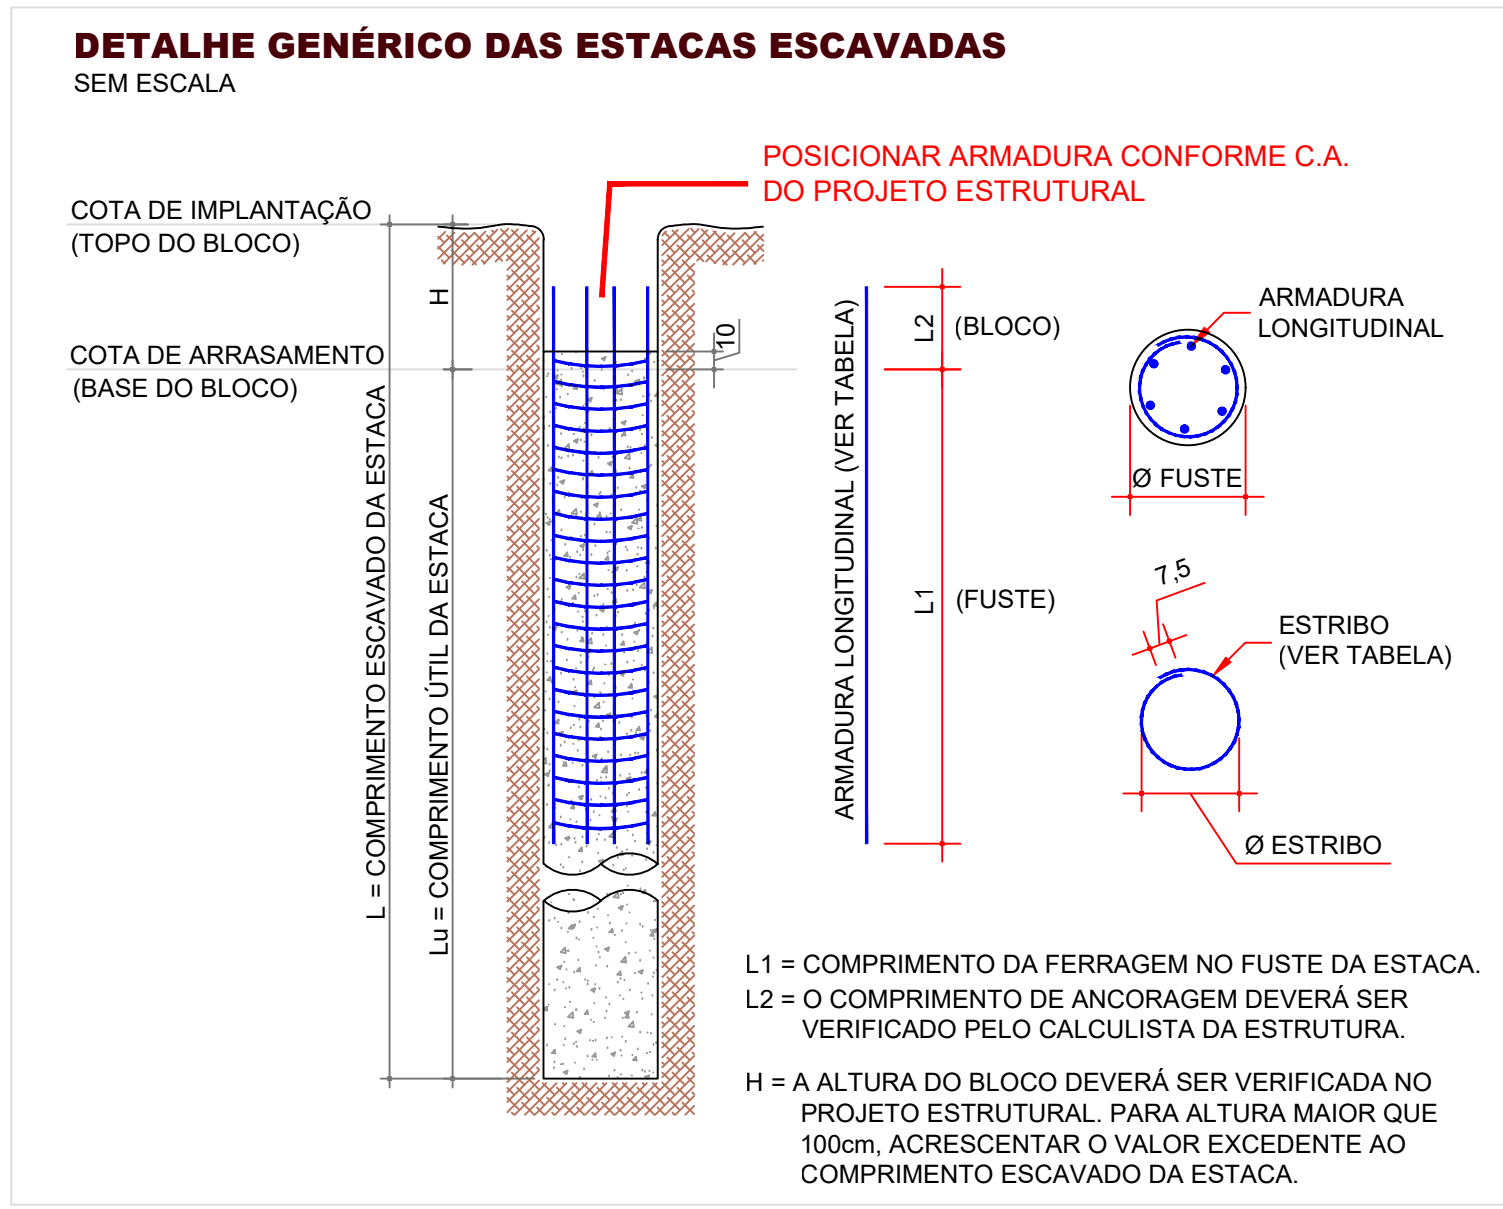

ARMAÇÃO CA-50										
ESTACAS	Barra longitudinal					Estribos				
	Øaço (mm)	Qt (und)	L1 (m)	L2 (m)	L1+L2 (m)	Ø est (mm)	qt	d (cm)	Comp. est. (cm)	Passo (cm)
Ø25cm (78x)	10,0	6	0,50	5,50	6,00	6,3	42	20	70	13
Øest= Diâmetro da estaca Øaço= Bitola da barra longitudinal da armação Qt= Quantidade de barras longitudinais por estaca L1= Comprimento da espesa da barra longitudinal L2= Comprimento da barra longitudinal embutida na estaca Ø est = Bitola do estribo qt= Quantidade de estribo por estaca d=Diâmetro do estribo comp. est.= Comprimento de cada estribo CG = Centro de gravidade										

AÇO CA 50			
Ø(mm)	Total de m	Total de Kg	
6.3	2.293,20	561,83	
10.0	2.808,00	1.729,73	

CONSUMO PREVISTO DE CONCRETO: 30,61m³ ± 20%