
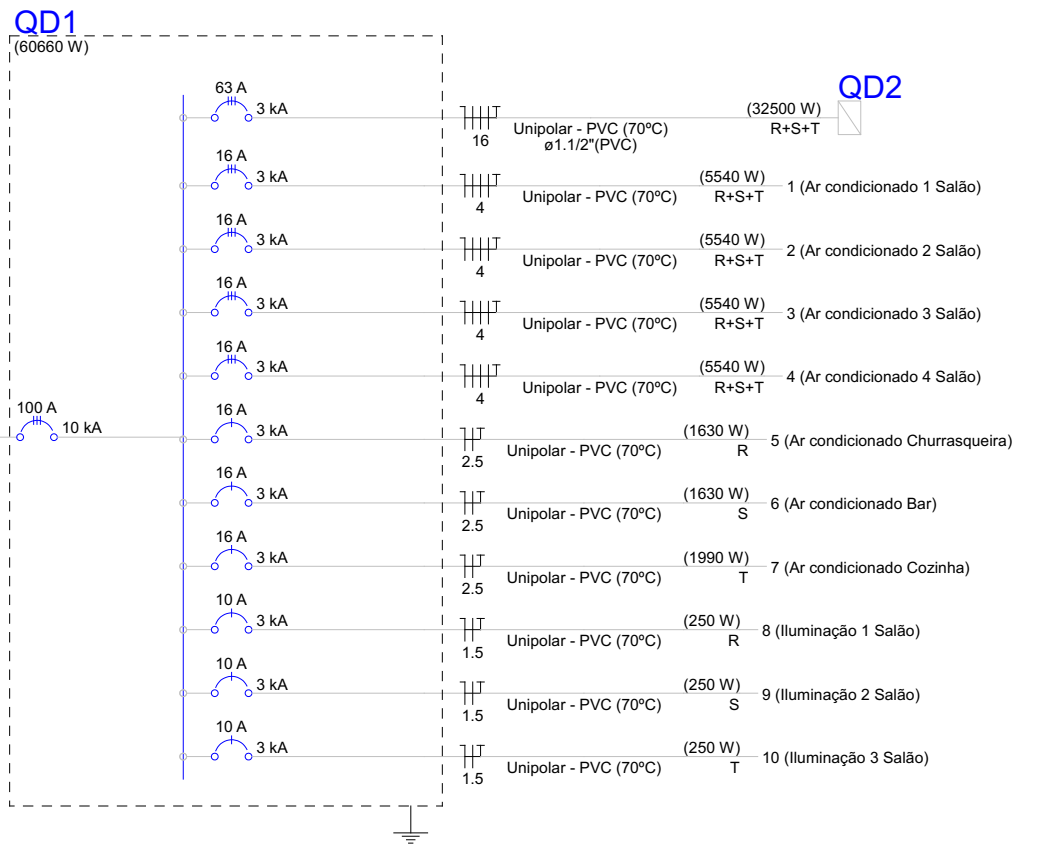


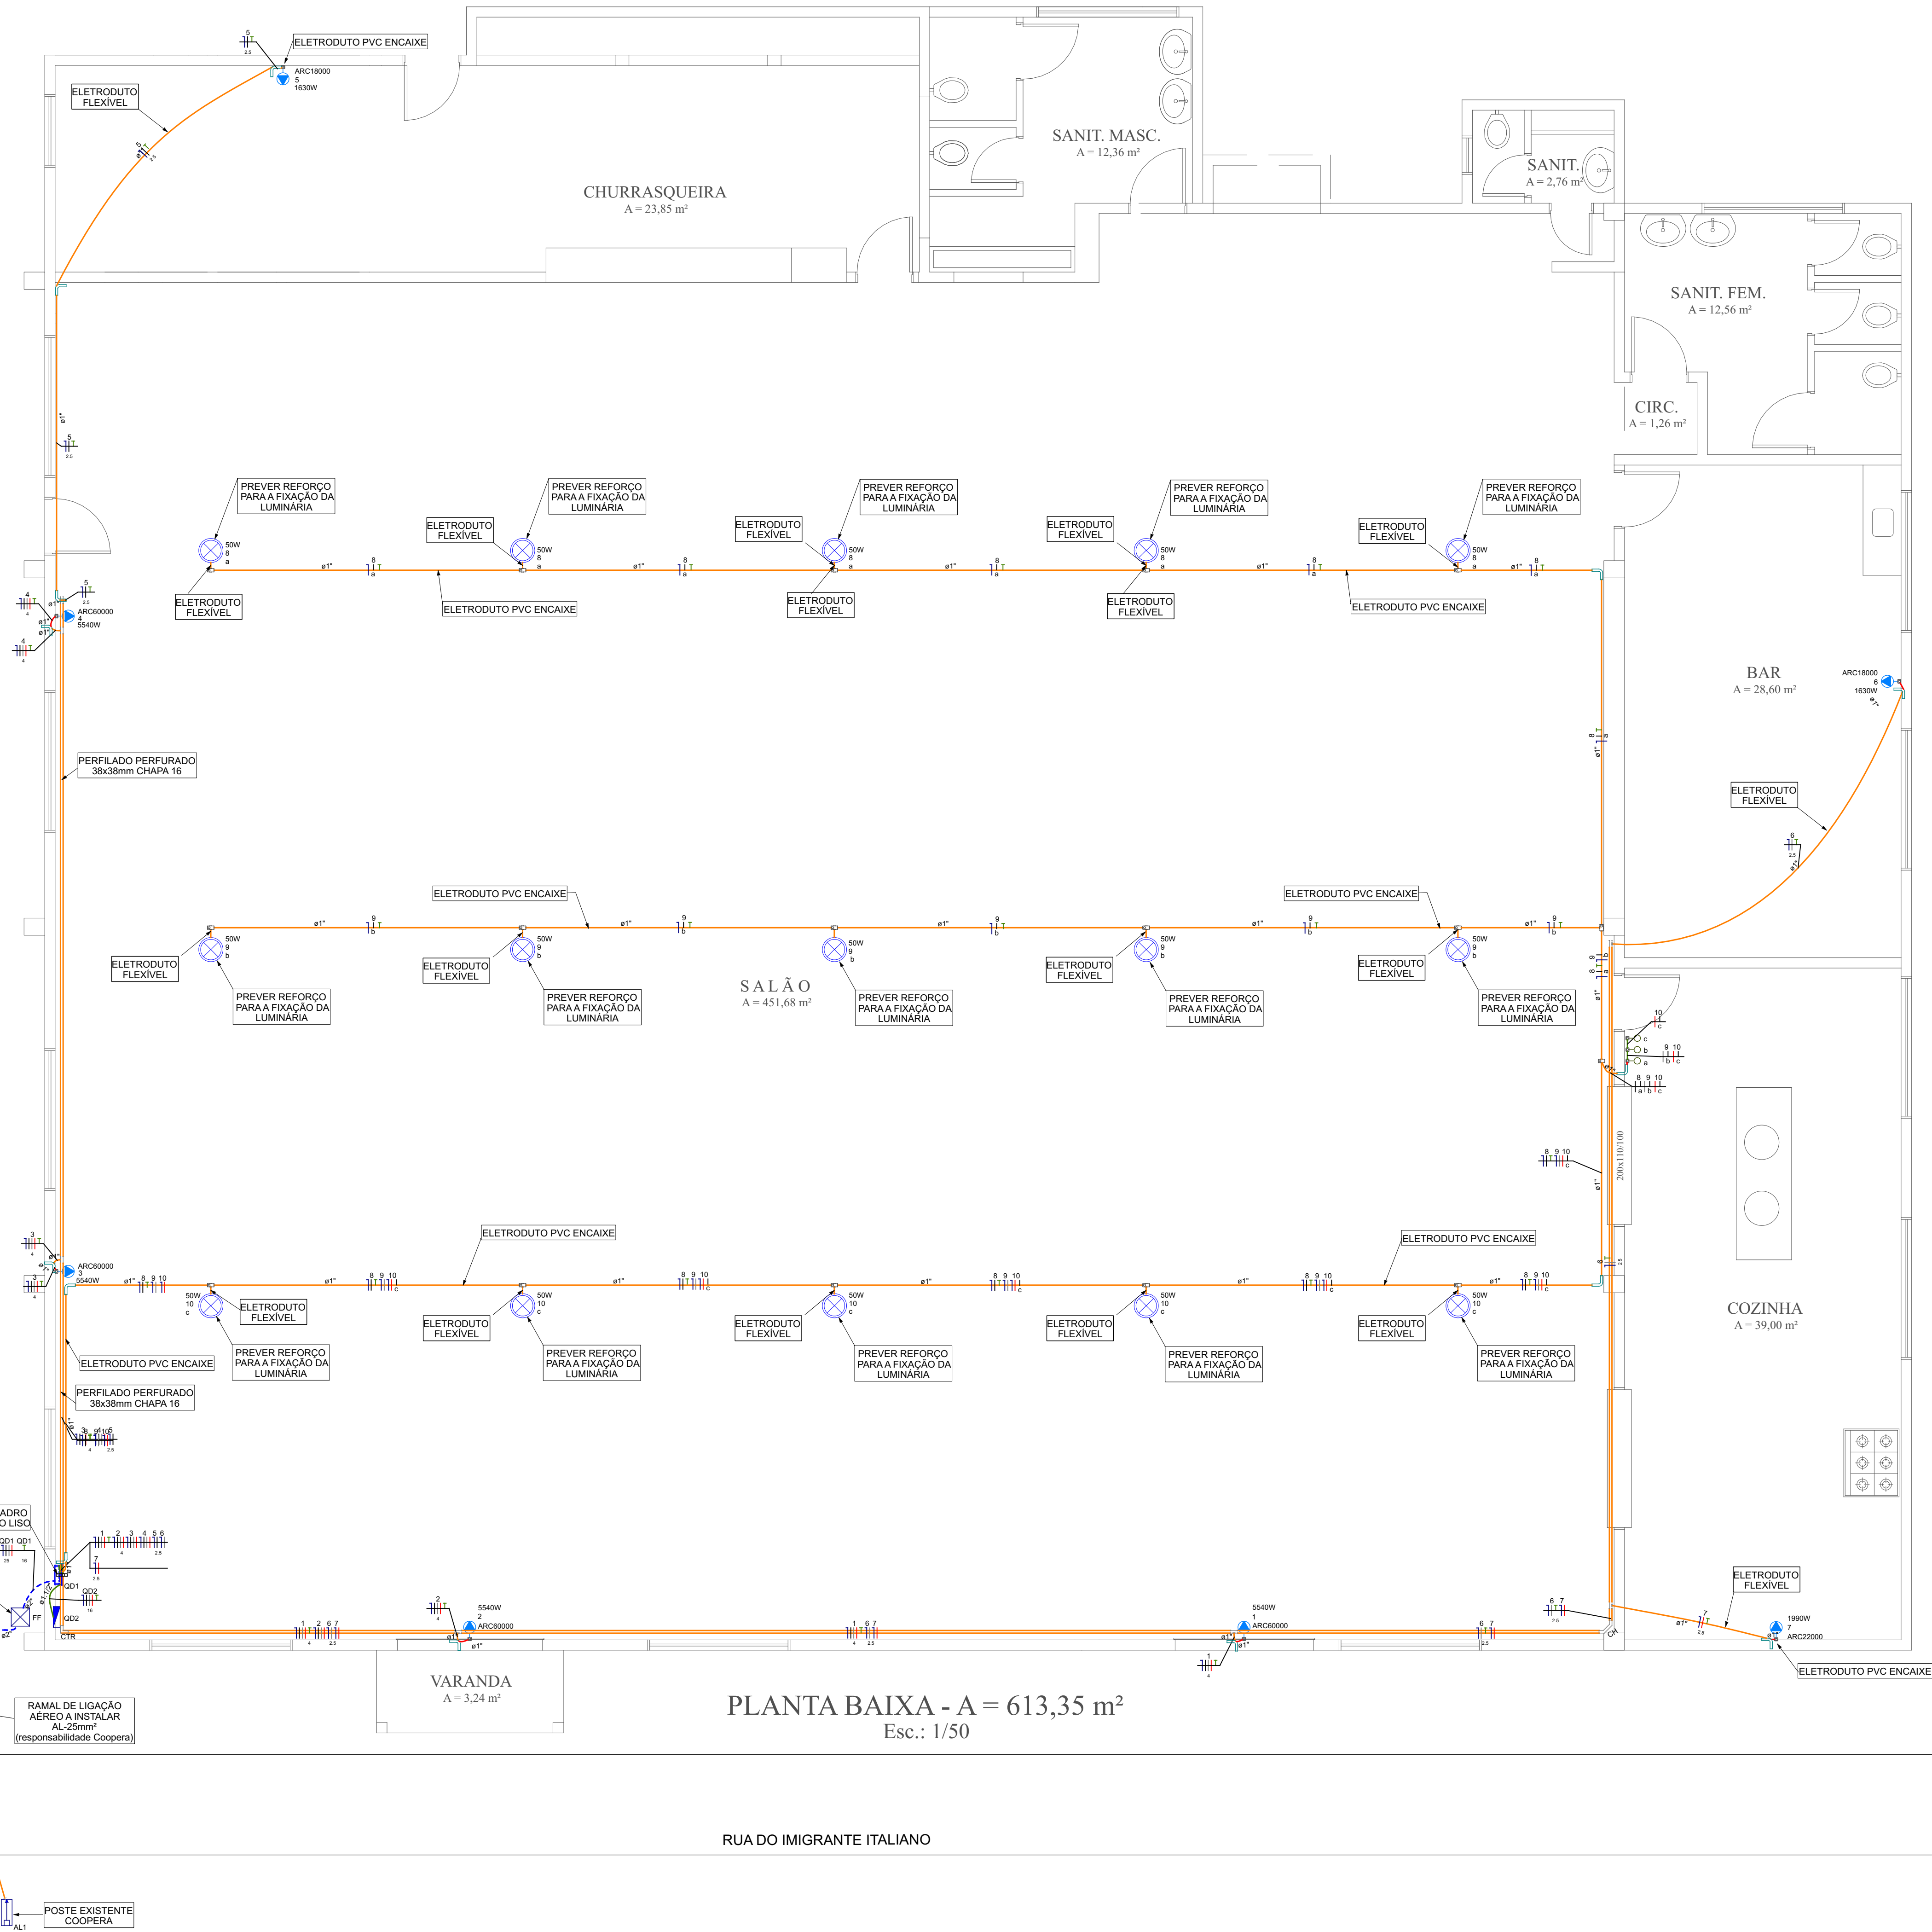

NOTA:
-Não será realizada alterações no quadro de distribuição existente.
-A alimentação do quadro existente(QD2) será feita por intermédio do novo quadro que será instalado(QD1).
-A ligação das novas luminárias LED e condicionadores de ar, serão derivadas do novo quadro de distribuição QD1.

Quadro de Cargas (QD1) - Pavimento									
Circuito	Descrição	Esquema	Pot. total (W)	Fases	Pot. - R (W)	Pot. - S (W)	Pot. - T (W)	Seção (mm²)	Disj (A)
QD2	Existente	3F+N+T	32500	R+S+T	10833	10833	10833	16	63
1	Ar condicionado 1 Salão	3F+N+T	5540	R+S+T	1847	1847	1847	4	16
2	Ar condicionado 2 Salão	3F+N+T	5540	R+S+T	1847	1847	1847	4	16
3	Ar condicionado 3 Salão	3F+N+T	5540	R+S+T	1847	1847	1847	4	16
4	Ar condicionado 4 Salão	3F+N+T	5540	R+S+T	1847	1847	1847	4	16
5	Ar condicionado Churrasqueira	F+N+T	1630	R	1630			2,5	16
6	Ar condicionado Bar	F+N+T	1630	S		1630		2,5	16
7	Ar condicionado Cozinha	F+N+T	1990	T			1990	2,5	16
8	Iluminação 1 Salão	F+N+T	250	R	250			1,5	10
9	Iluminação 2 Salão	F+N+T	250	S		250		1,5	10
10	Iluminação 3 Salão	F+N+T	250	T			250	1,5	10
TOTAL			60660	R+S+T	20100	20100	20460		

QUADRO DE REVISÕES

REVISÃO Nº	DESCRIÇÃO	RESPONSÁVEL	DATA

PROJETO

PROJETO ELÉTRICO DE CLIMATIZAÇÃO

RESPONSÁVEIS TÉCNICOS

Vitor Ghislendi Cúnico
ENG. ELETRICISTA, ENG. SEGURANÇA DO TRABALHO-CREA/SC-119501-0

ESCRITÓRIO

OBRA

Centro Comunitário Sanga do Engenho

ÁREA
613,35m²

REFERÊNCIA

564.00.24_Centro Comunitário Sanga do Engenho_FULL_R00

DATA
Julho/2024

ENDEREÇO

R. do Imigrante Italiano, s/n - Sanga do Engenho, Forquilha - SC, 88650-000

ESCALA
Indicada

PROPRIETÁRIO

Prefeitura Municipal de Forquilha 81.531.162/0001-58

DESENHO
Gabriela Frasson

CONTEÚDO

PLANTA BAIXA TÉRREO D. UNIFILAR QD1 E QD2
QUADRO DE CARGAS QD1 E QD2

PRANCHA
1 / 1

PROGHETO Engenharia Elétrica

88 99163-0063
engenharia@progheto.com
CRICIUMA-SC