V 70

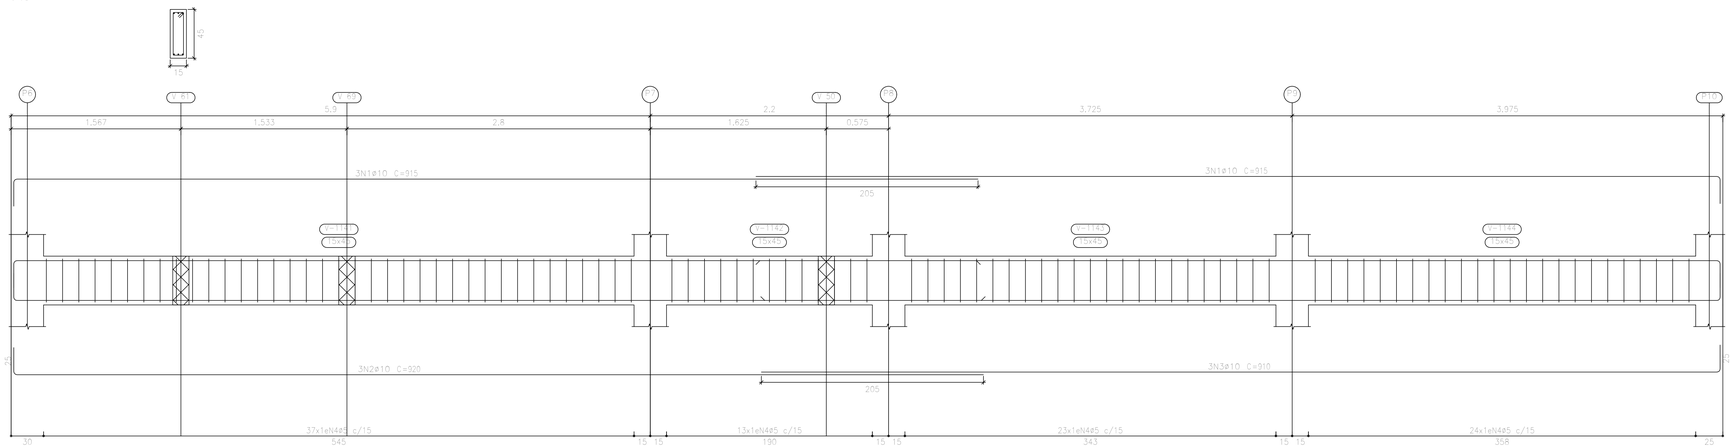

V 74

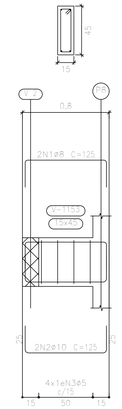

Elemento	Pos.	Diam.	Q.	Esquema (cm)	Comp. (cm)	Total (cm)	CA-50 (kg)	CA-60 (kg)
V 70	1	ø10	7		915	5439	33.6	
	2	ø10	2		920	1840	11.4	
	3	ø10	2		910	1820	11.2	
	4	ø5	83		108	8964		16.4
						Total+10%:	74.4	18.0
V 69	1	ø8	2		1030	2060	12.2	
	2	ø10	2		330	660	4.1	
	3	ø10	2		715	1430	8.8	
	4	ø5	26		138	3588		6.6
	5	ø5	44		108	4752		8.7
						Total+10%:	27.6	15.3
V 76	1	ø8	2		440	880	5.2	
	2	ø10	2		440	880	5.4	
	3	ø10	2		295	590	1.8	
	4	ø5	31		108	6700		4.2
						Total+10%:	13.4	4.6
V 77	1	ø8	2		600	1800	11.1	
	2	ø10	2		600	1200	7.4	
	3	ø5	51		108	8844		5.6
						Total+10%:	20.0	6.2
V 75	1	ø8	2		440	880	5.5	
	2	ø10	2		440	880	5.4	
	3	ø10	2		295	590	1.8	
	4	ø5	31		108	6700		4.2
						Total+10%:	13.6	4.6
V 74	1	ø8	2		125	250	1.5	
	2	ø10	2		125	250	1.5	
	3	ø5	7		108	1512		0.9
						Total+10%:	2.8	0.8
V 66	1	ø8	2		665	1330	7.8	
	2	ø8	2		750	1500	8.9	
	3	ø10	2		1090	2180	13.4	
	4	ø10	2		170	340	2.1	
	5	ø5	84		108	11628		11.6
	6	ø5	14		138	2436		1.3
						Total+10%:	35.5	13.5
						ø5:	95.2	0.0
						ø8:	52.2	0.0
						ø10:	131.3	0.0
						Total:	183.5	95.2

V 69

V 76

V 77

V 66

V 75

REVISÃO 00 - 30/12/2024

1 - NÃO EXISTEM CÓRREGOS, NASCENTES OU QUAISQUER OUTROS RECURSOS HÍDRICOS NO TERRENO.

2 - A EXISTÊNCIA DE POSTES, HIDRANTES, PONTOS DE ÔNIBUS, ÁRVORES OU OUTROS ELEMENTOS NO PASSEIO PÚBLICO NÃO IMPEDEM A PLENA ACESSIBILIDADE DOS PEDETRES E DOS ACESSOS AO IMÓVEL.

EV ARQUITETOS ASSOCIADOS

CEI AQUARELA DO SABER

PROPRIETÁRIO:
MUNICÍPIO DE FORQUILHINHA
CNPJ: 81.531.162/0001-58

LOCAL:
RUA: JOÃO JOSÉ BENTO, S/N
BAIRRO: SANTA CRUZ
CIDADE: FORQUILHINHA
LOTE:
QUADRA:
LOTEAMENTO:

RESPONSÁVEIS TÉCNICOS:
Vitor Rovaris Gomes
2025.11.26 15:42:01-03'00'
VITOR ROVARIS GOMES
CAU: A 175008-9

ÁREA TOTAL: X,XXm²

DATA: DEZEMBRO/2024

CONTEÚDO: PROJETO ESTRUTURAL >DET. VIGAS BALDRAME (8/8) >RESUMO DE AÇO

PRANCHA: 12|26