



**CORTE - IMPERMEABILIZAÇÃO**  
 -EXECUÇÃO DE REFORMA NA COBERTURA  
 E=1/50

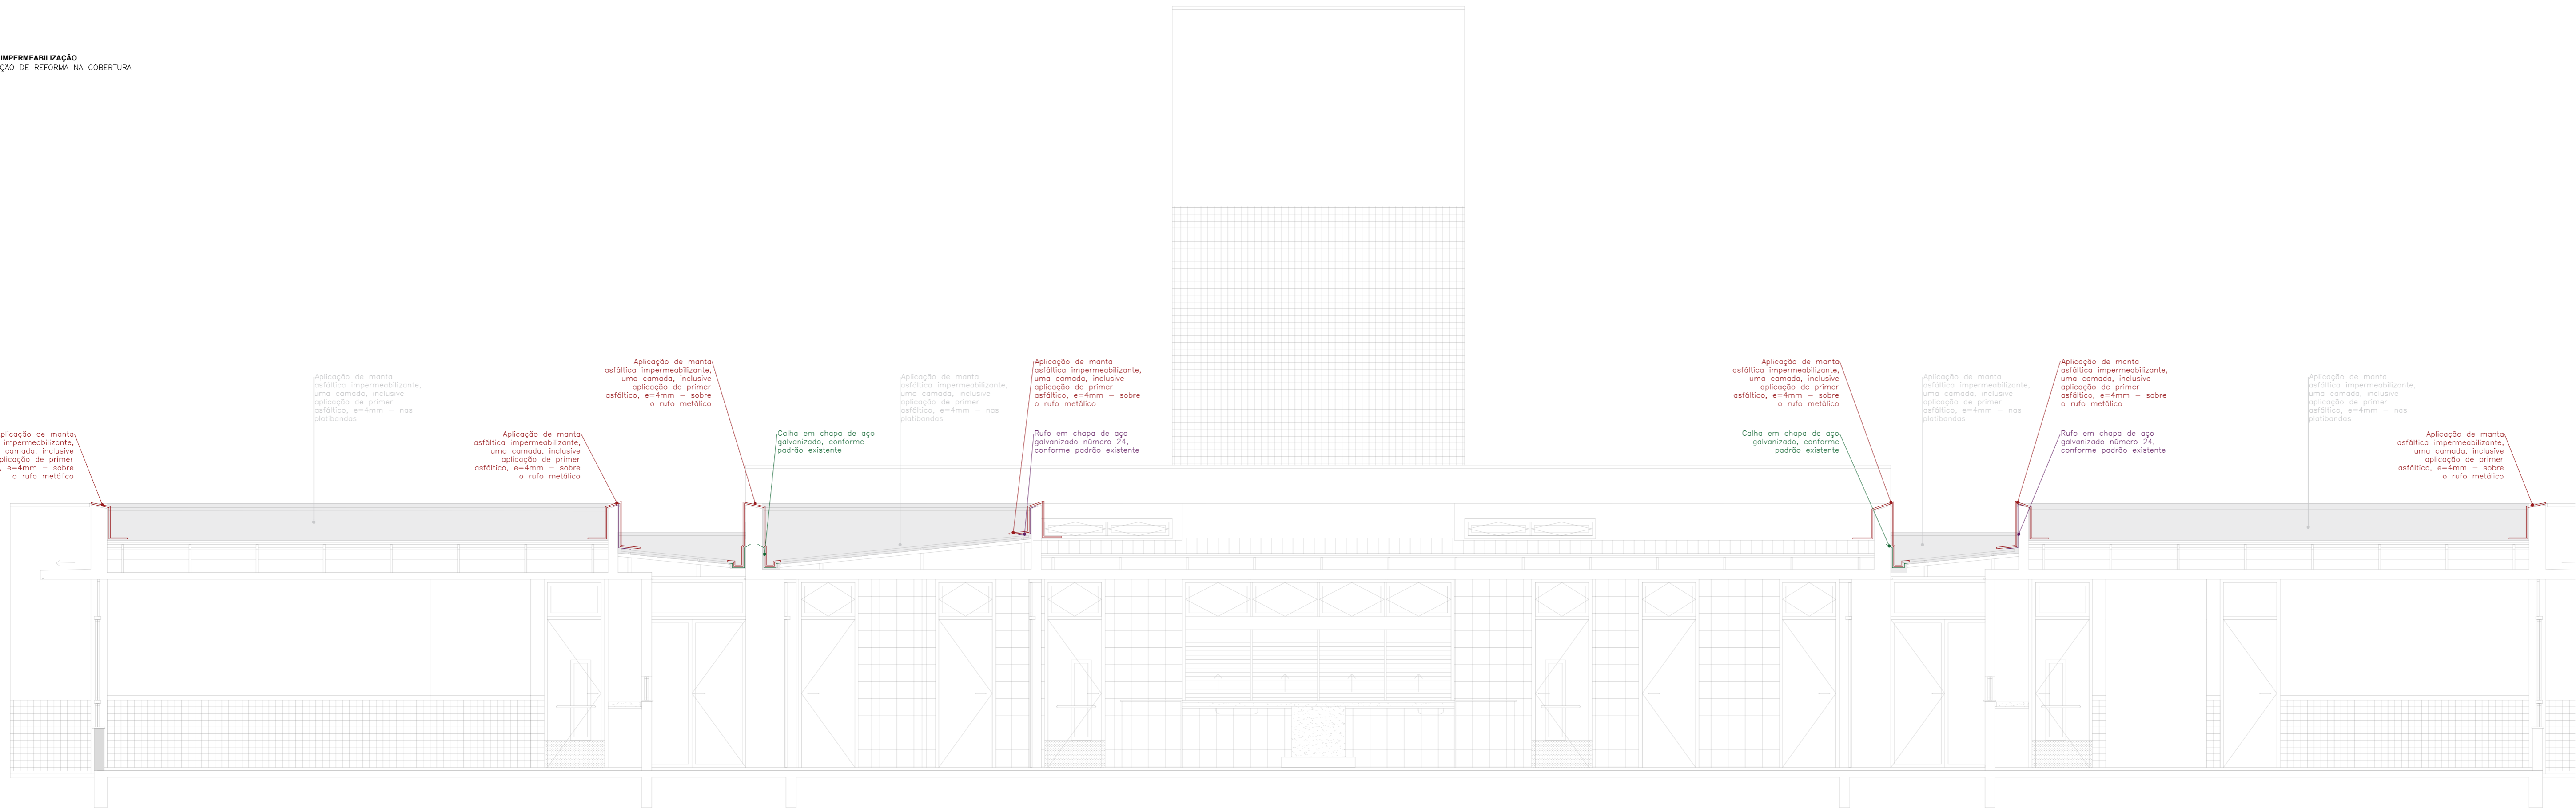

**CORTE - IMPERMEABILIZAÇÃO**  
 -EXECUÇÃO DE REFORMA NA COBERTURA  
 E=1/50

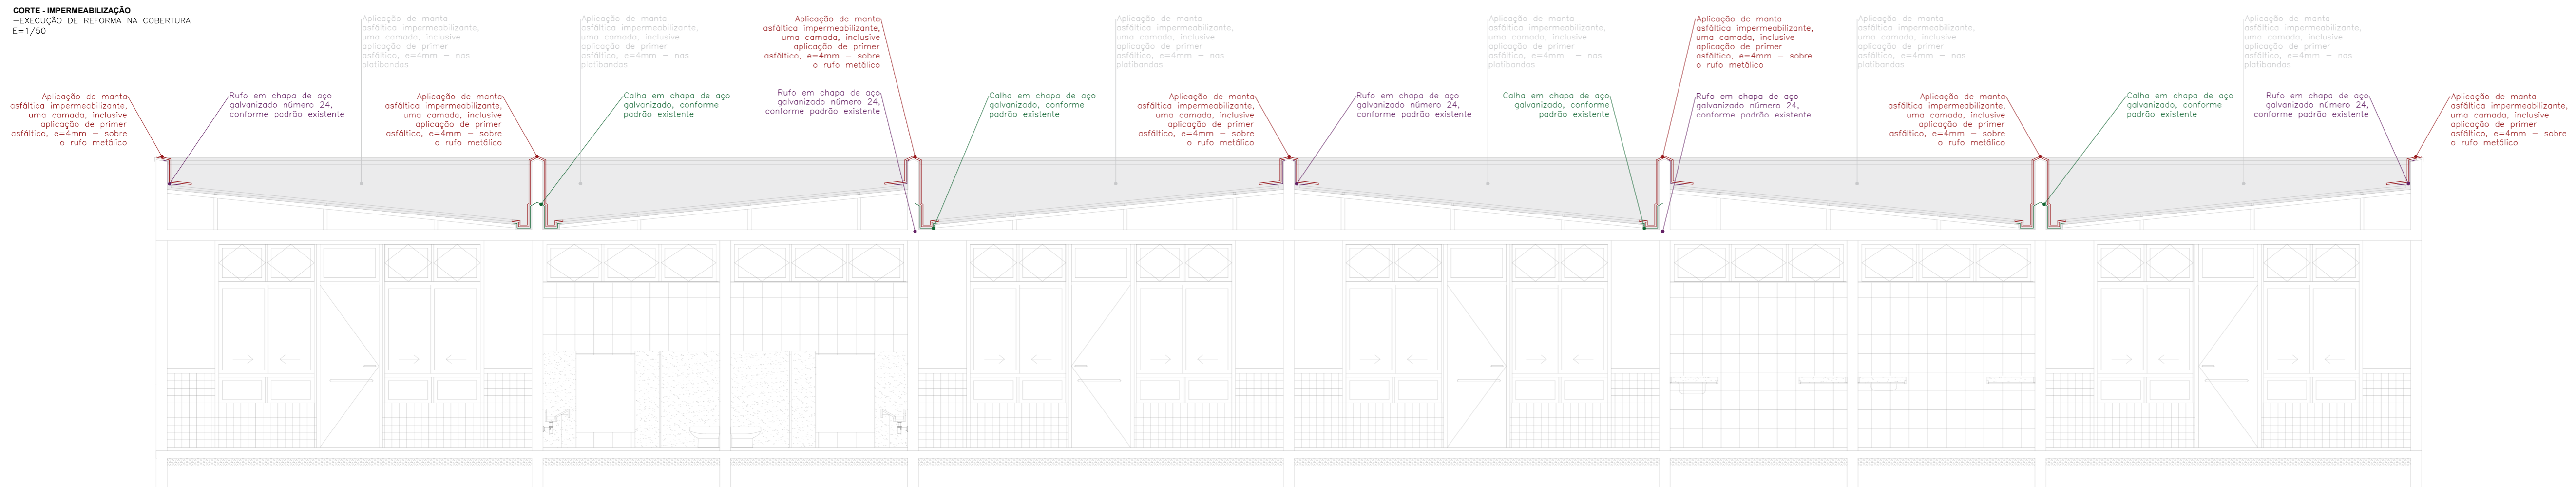

<b>EV</b> ARQUITETOS ASSOCIADOS	<b>CEI AQUARELA DO SABER</b>	
	PROPRIETÁRIO:	LOCAL: RUA: JOÃO JOSÉ BENTO, 445
	MUNICÍPIO DE FORQUILHINHA CNPJ: 01.531.162/0001-58	BAIRRO: SANTA CRUZ CIDADE: FORQUILHINHA
	RESPONSÁVEIS TÉCNICOS:	ÁREA TOTAL:
	VITOR ROVARIS GOMES CAU: A 175008-9	DATA: OUTUBRO/2025
CONTEÚDO	▶ PROJETO REFORMA EDIFICAÇÃO EXISTENTE	
		<b>9/9</b>