DETALHE BANHEIRO 10/13
Escala 1/25

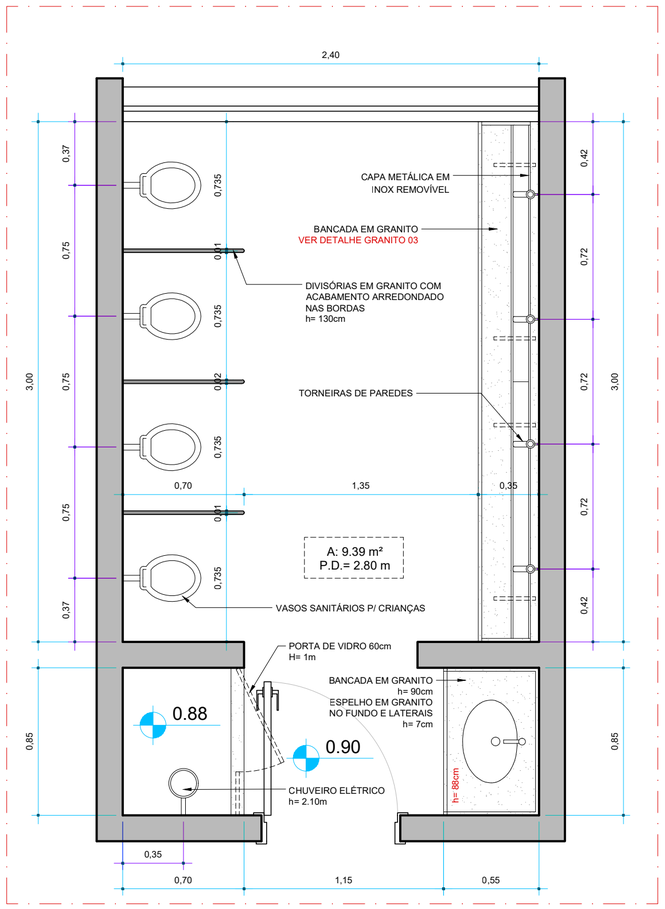

DETALHE FRALDÁRIO 09/12/14
Escala 1/25

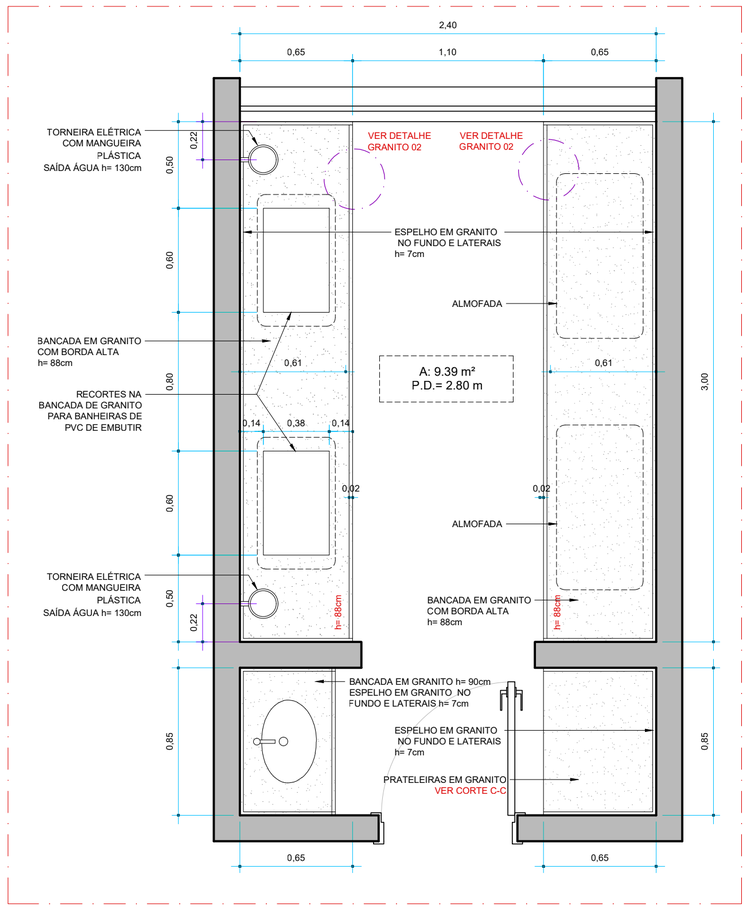

DETALHE LACTÁRIO 11
Escala 1/25

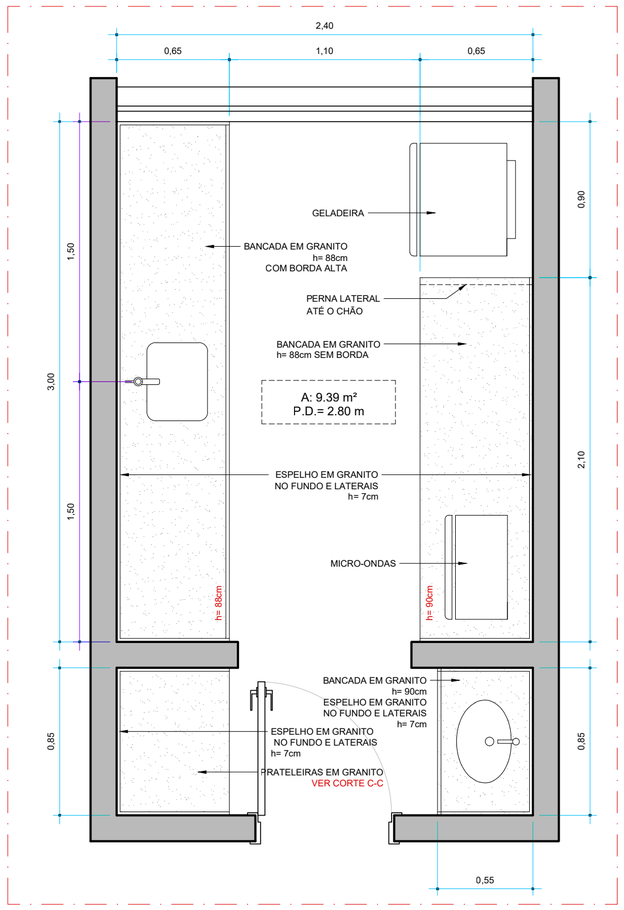

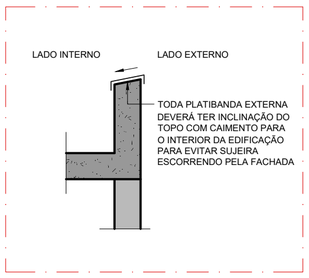

DETALHE PLATIBANDA
Escala 1/25

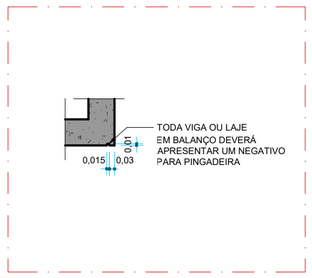

DETALHE PINGADEIRA
Escala 1/25

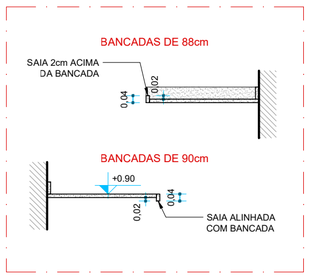

DETALHE BANCADAS
Escala 1/25

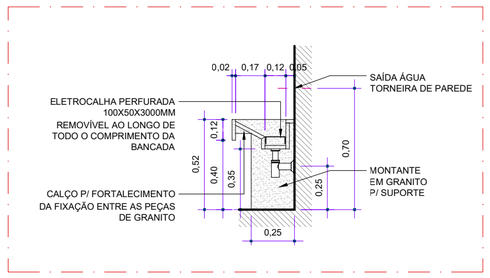

DETALHE GRANITO 03
Escala 1/25

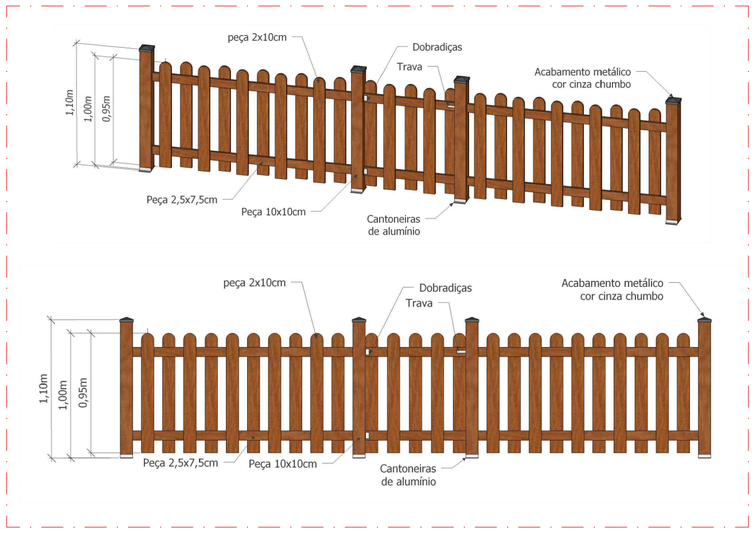

DETALHE CERCADO SOLÁRIOS
S/escala

DETALHE GRANITO SALAS DE ATIVIDADES
S/escala

DETALHE PROTETORES AC SALAS DE ATIVIDADES
S/escala

DETALHE PAREDES COM ABERTURA RECUADAS
S/escala

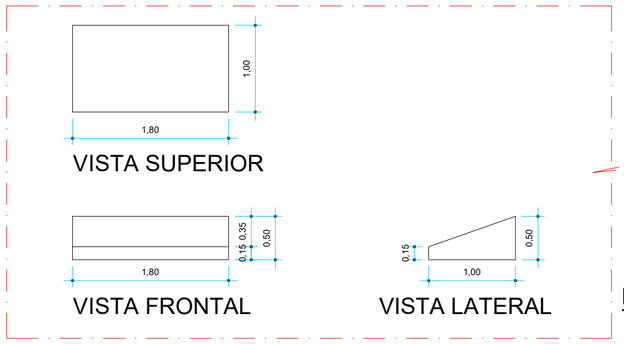

DETALHE TOLDOS
Escala 1/50

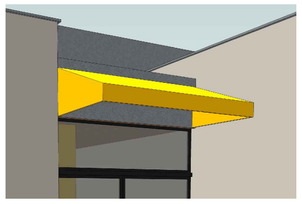

gov.br
Documento assinado digitalmente
DANIEL NASCIMENTO JAEGER
Data: 16/12/2025 13:55:45-0300
Verifique em https://validar.iti.gov.br

PREFEITURA MUNICIPAL DE FORQUILHINHA

SECRETARIA DE OBRAS E DESENVOLVIMENTO URBANO
DEPARTAMENTO DE PLANEJAMENTO URBANO

AMPLIAÇÃO - C.E.I. AQUARELA DO SABER

LOCAL: Rua João José Bento, 445 - Bairro Santa Cruz - Forquilhinha/SC

REF.: DETALHES

RESPONSÁVEL TÉCNICO: DANIEL N. JAEGER
Arquiteto e Urbanista - CAU A48384-2

ESCALA:	DATA:	DESENHO:	PRANCHA
INDICADA	ABRIL / 2024	ARQ. DANIEL N. JAEGER	06 / 06