




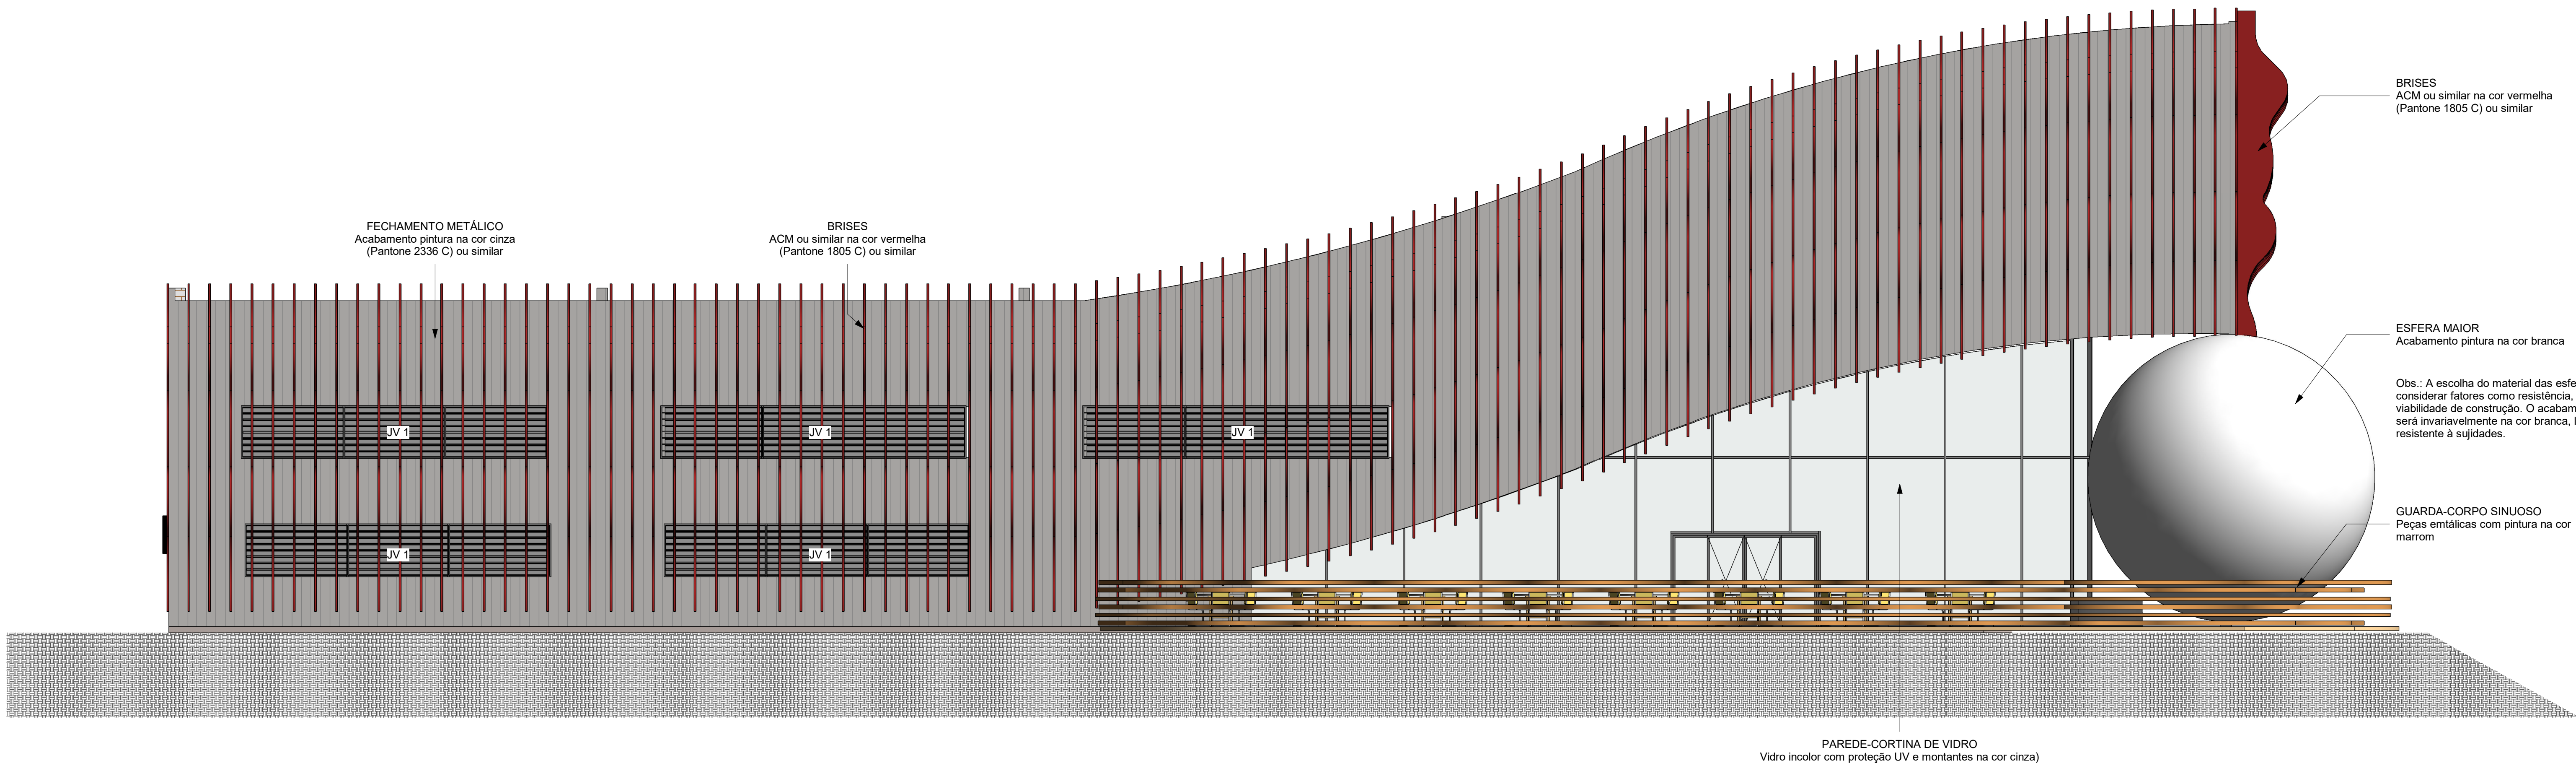


1 Elevação Frontal
1 : 75

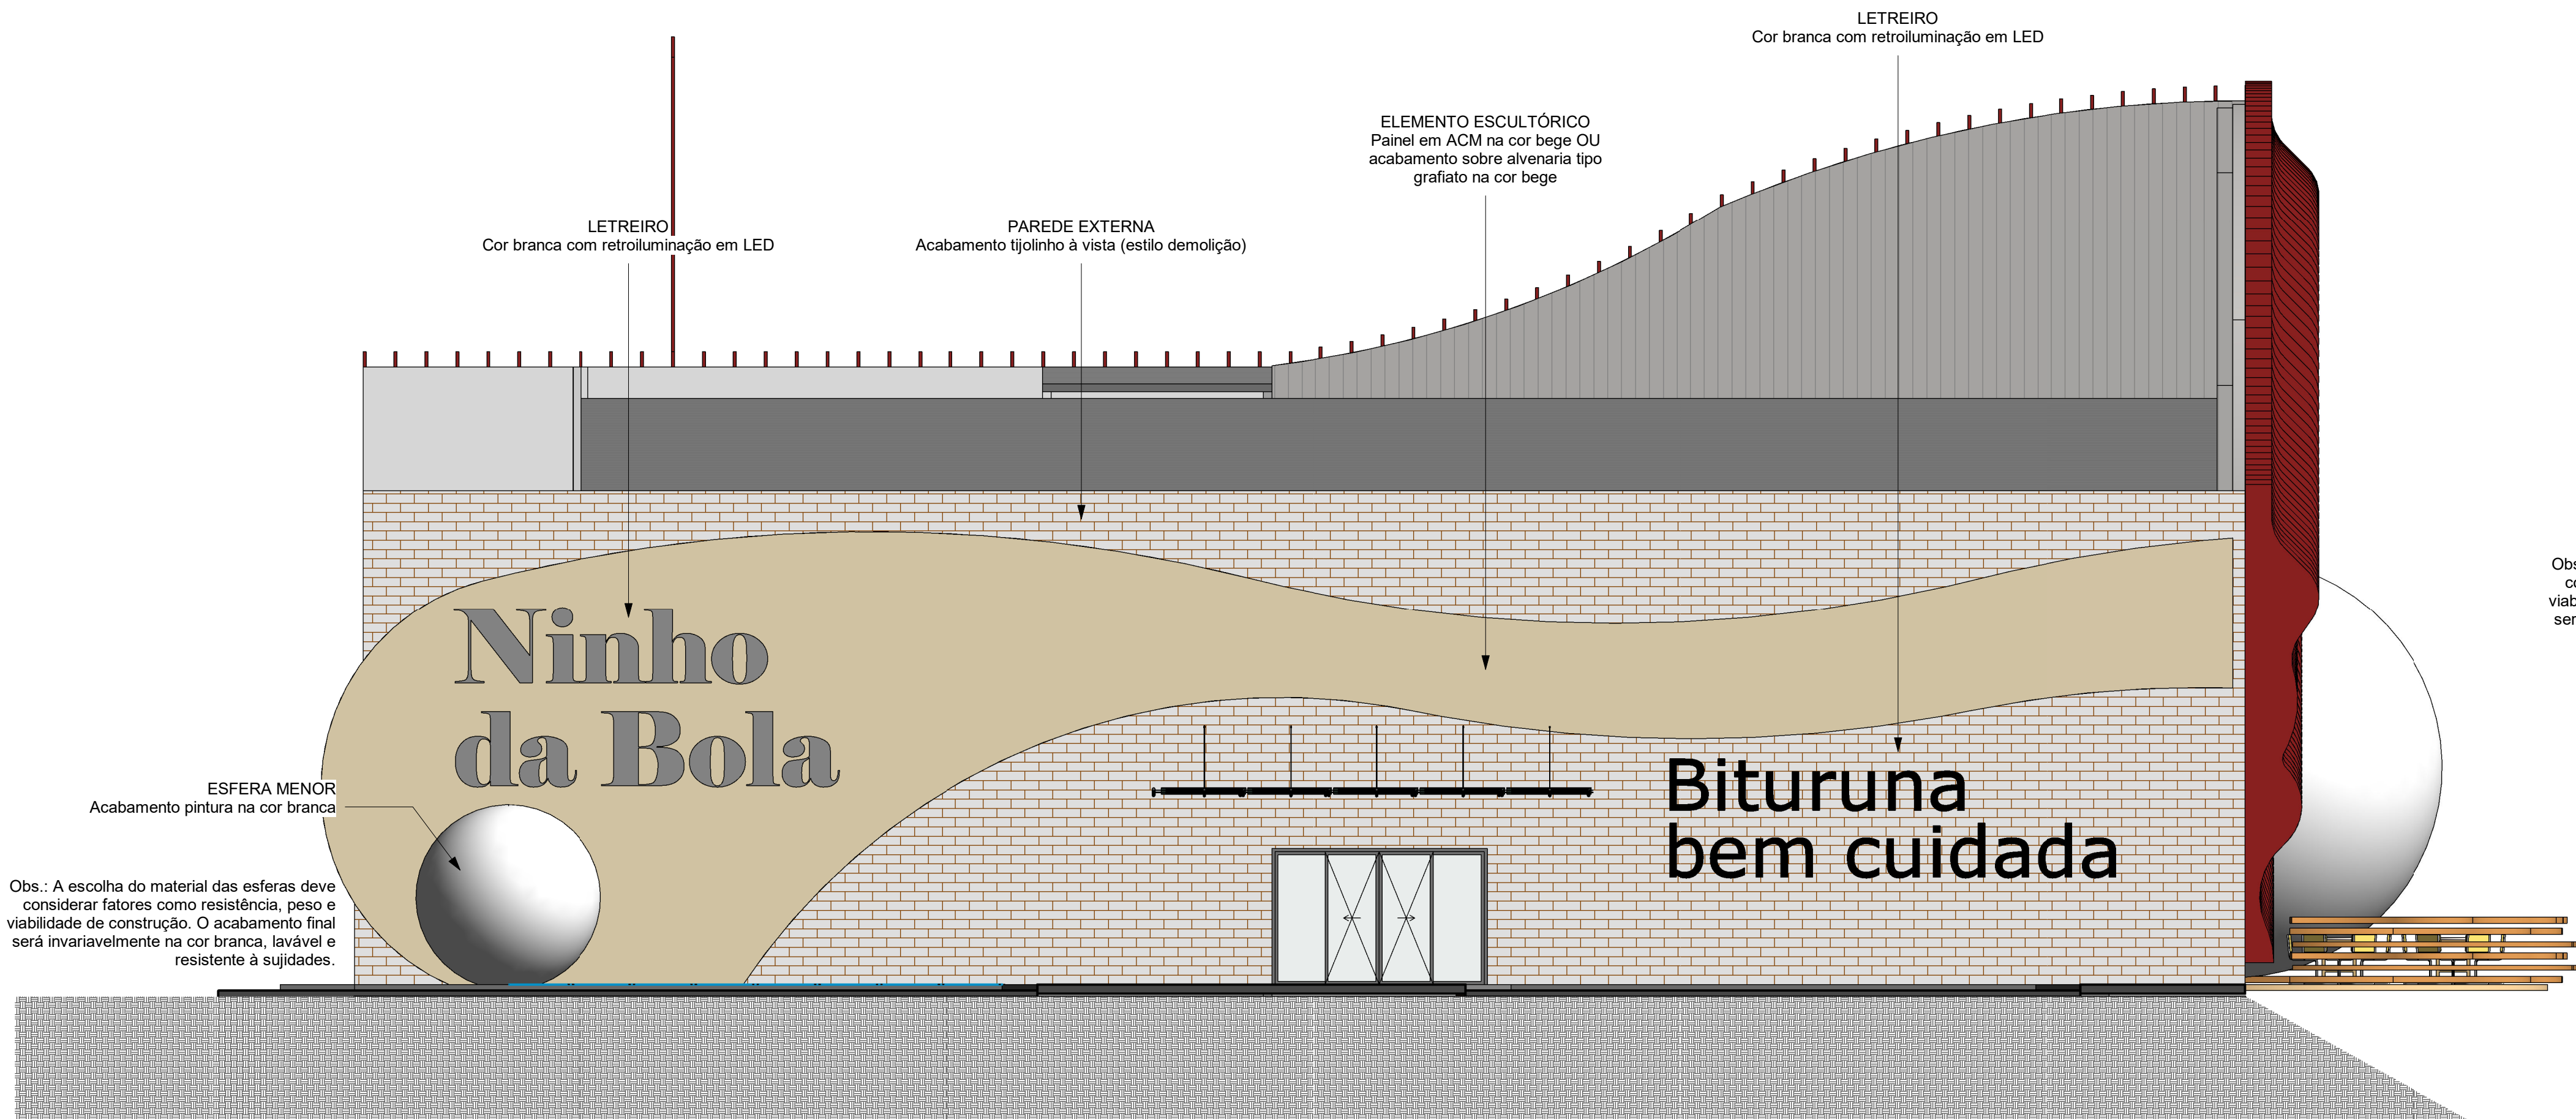

2 Elevação Esquerda
1 : 75

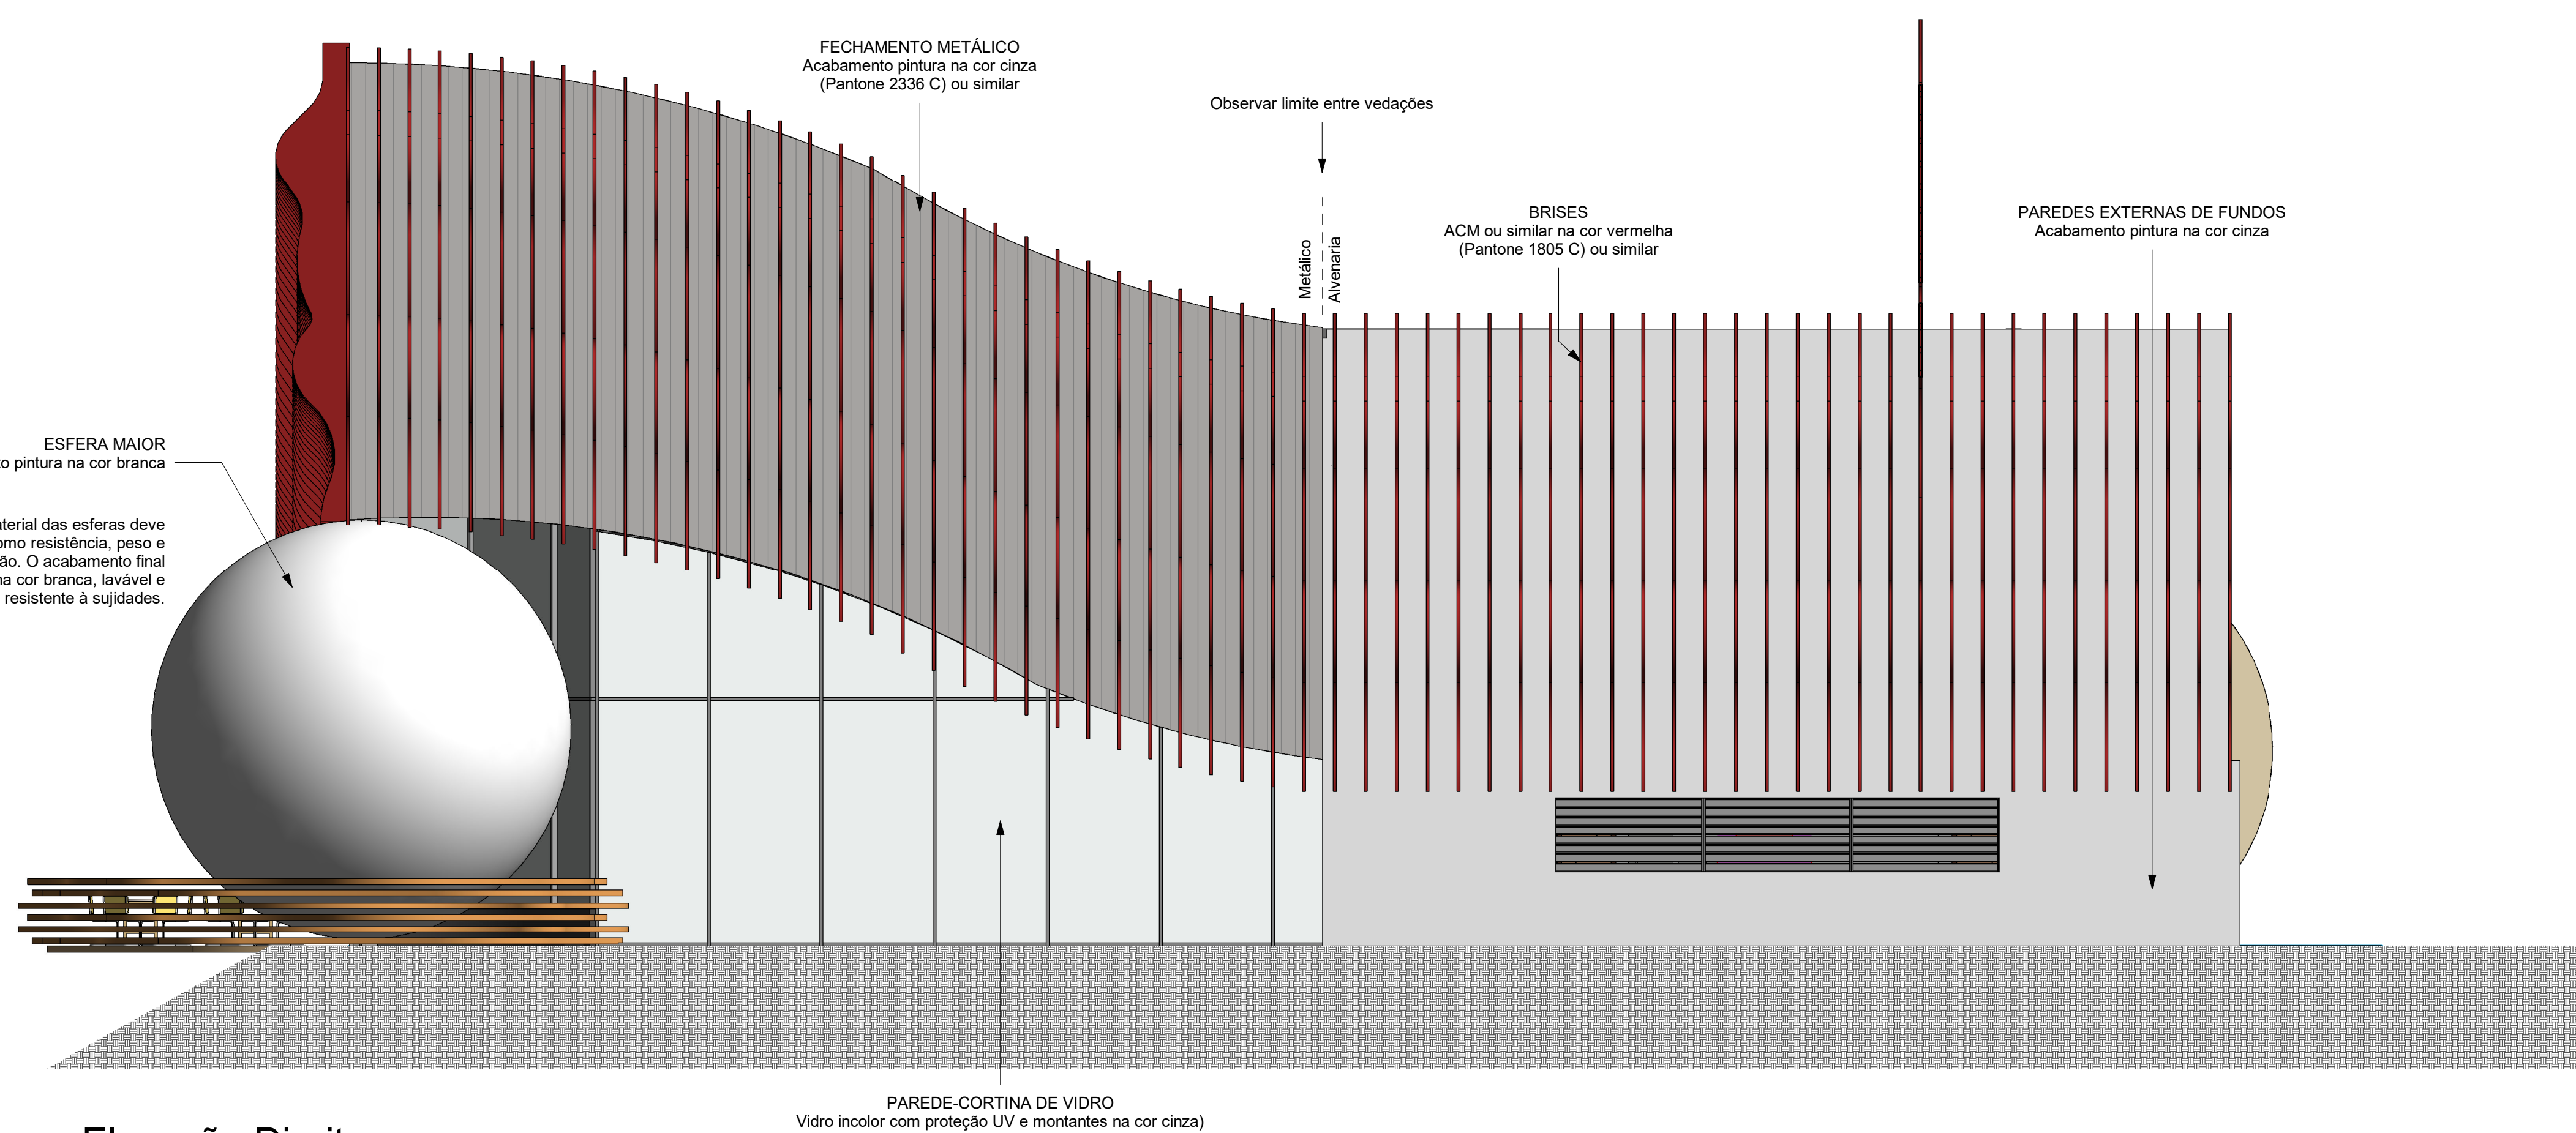

3 Elevação Direita
1 : 75

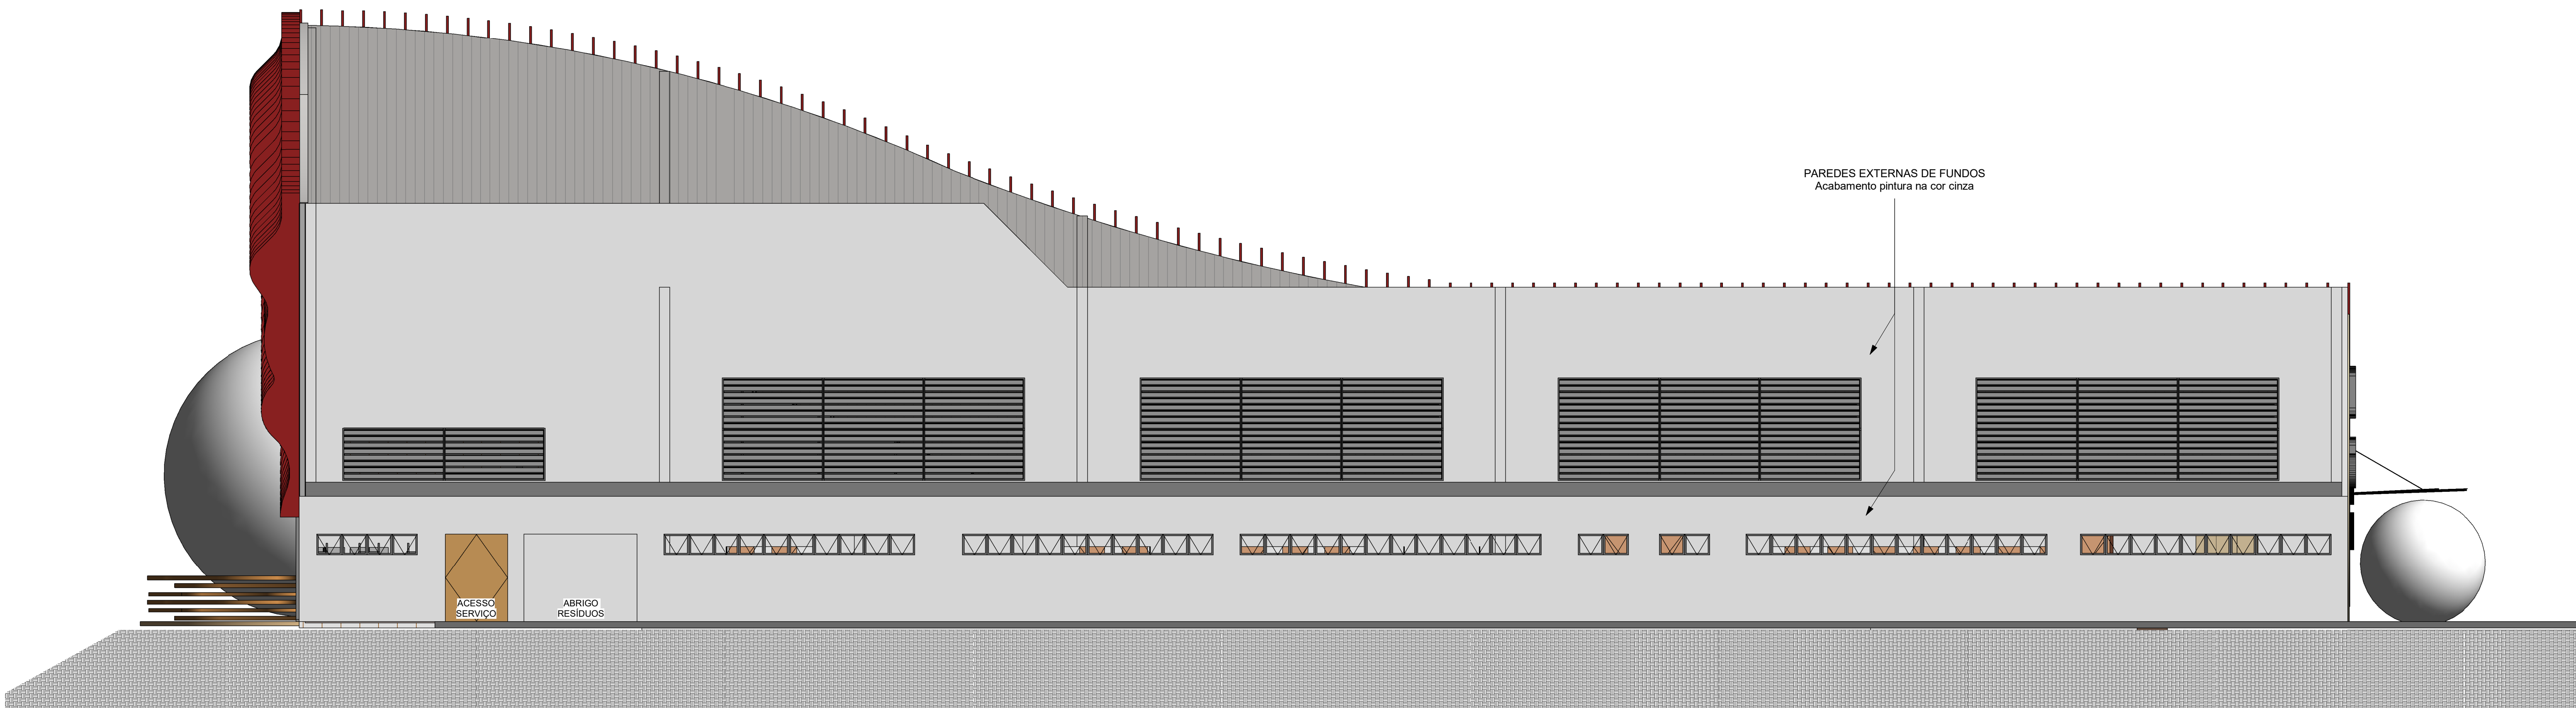

4 Elevação Posterior
1 : 75

LEGENDA	
	Espaço ajardinado
	Linha de terra
	Asfalto
	Piso intertravado de concreto(Paver)
	Deck de madeira
	Piso cerâmico para áreas úmidas
	Alvenaria comum com pintura
	Tijolinho à vista ou similar
	Telha termoacústica (sanduíche)
	Elemento metálico (ago ou ACM)
	Brise em ACM vermelho (Pantone 1805 C)
	Painel ACM na cor bege OU Acabamento grafato na cor bege

RESERVADO À PREFEITURA MUNICIPAL

PROJETO APROVADO

LUIZ RENATO FRIEDRICH DE RAMOS
ENGENHEIRO CIVIL - CREA/PR 186.233/D
PREFEITURA MUNICIPAL DE BITURUNA
CNPJ Nº 81.648.859/0001-03

Declaramos que a aprovação do projeto não implica no reconhecimento, pelo Município, do direito de propriedade ou do posse do lote. Projeto Arquitetônico Simplificado aprovado em relação aos parâmetros urbanísticos relevantes. O autor do projeto e o responsável técnico são responsáveis civil e administrativamente pelo atendimento das especificações constantes na legislação municipal, estadual e federal vigente, bem como normas técnicas e regulamentos específicos conforme o uso da edificação, suplantando-se de sanções legais decorrentes de eventuais prejuízos à terceiros. A definição das cotas do nível da edificação e do reservatório de retardo de águas pluviais é de inteira responsabilidade do autor do projeto e do responsável técnico da execução.

Prefeitura Municipal de Bituruna

Av. Dr. Oscar Cleyer, 489, Bituruna/PR
(41) 3533-8800
prefeitura@bituruna.pr.gov.br

REFERÊNCIA

Elevações

PROJETO

Ninho da Bola - Bocha e Bolão

ENDERÇO

Centro de Tradições Gaúchas
Chapela Tapeado - Bituruna/PR

MATRICULA

Nº 20.308
1º RI União da Vitória

PROPRIETÁRIO

CPI/CNPJ
Prefeitura Municipal de Bituruna

81.648.859/0001-03

AUTOR E RESPONSÁVEL TÉCNICO

Mauro Renato Barbizan da Silva

CAU

A80001

ESCALA

INDICADA

DESENHO

RODRIGO

DATA

MAR/24

ARQUITETÔNICO

5/7