


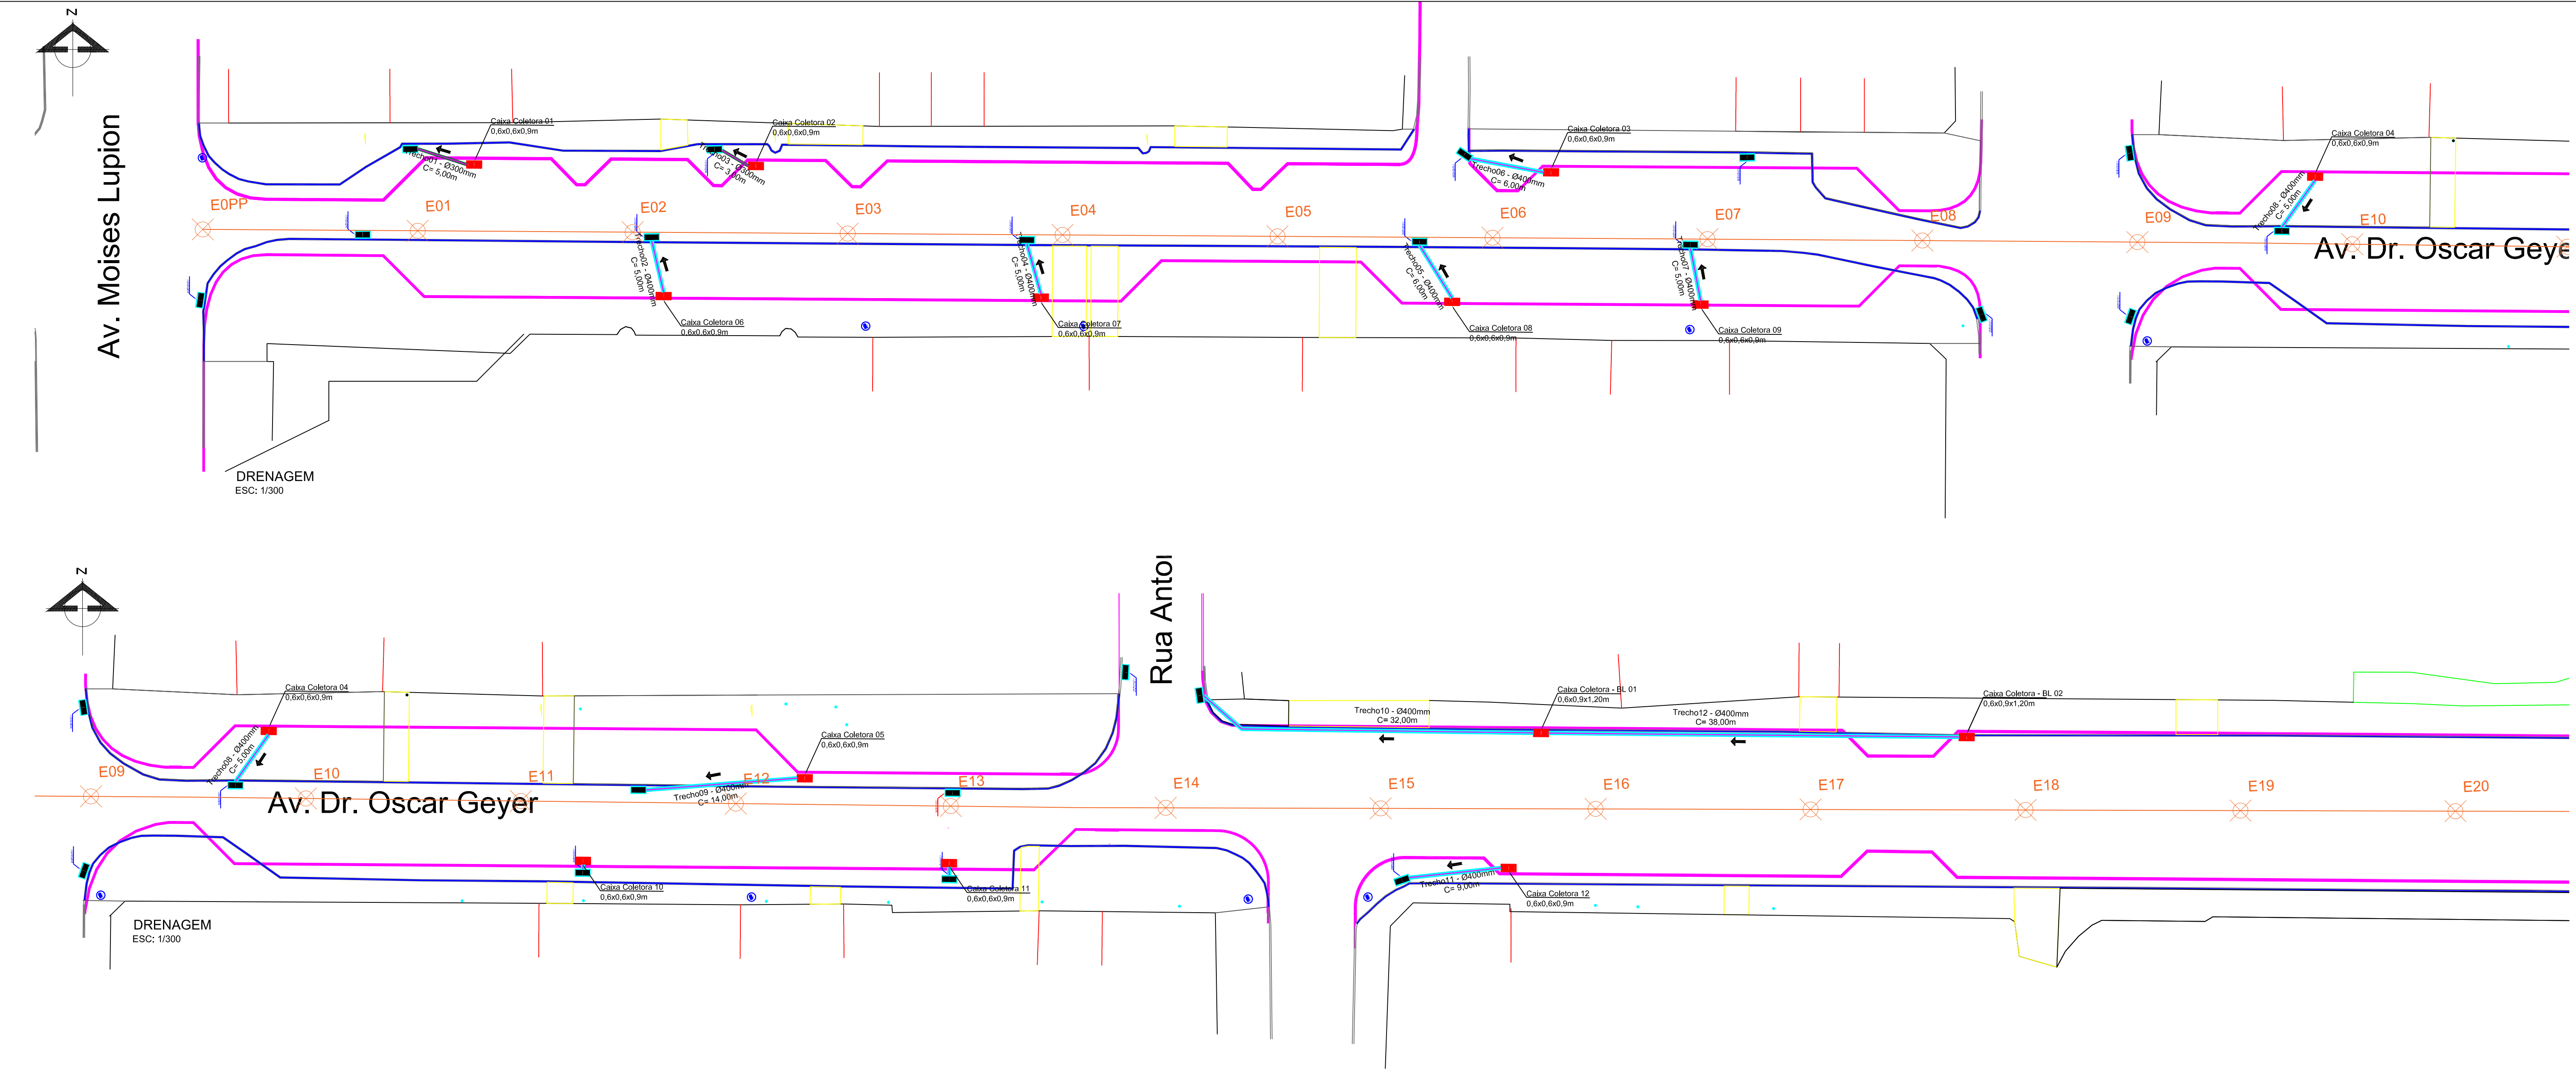


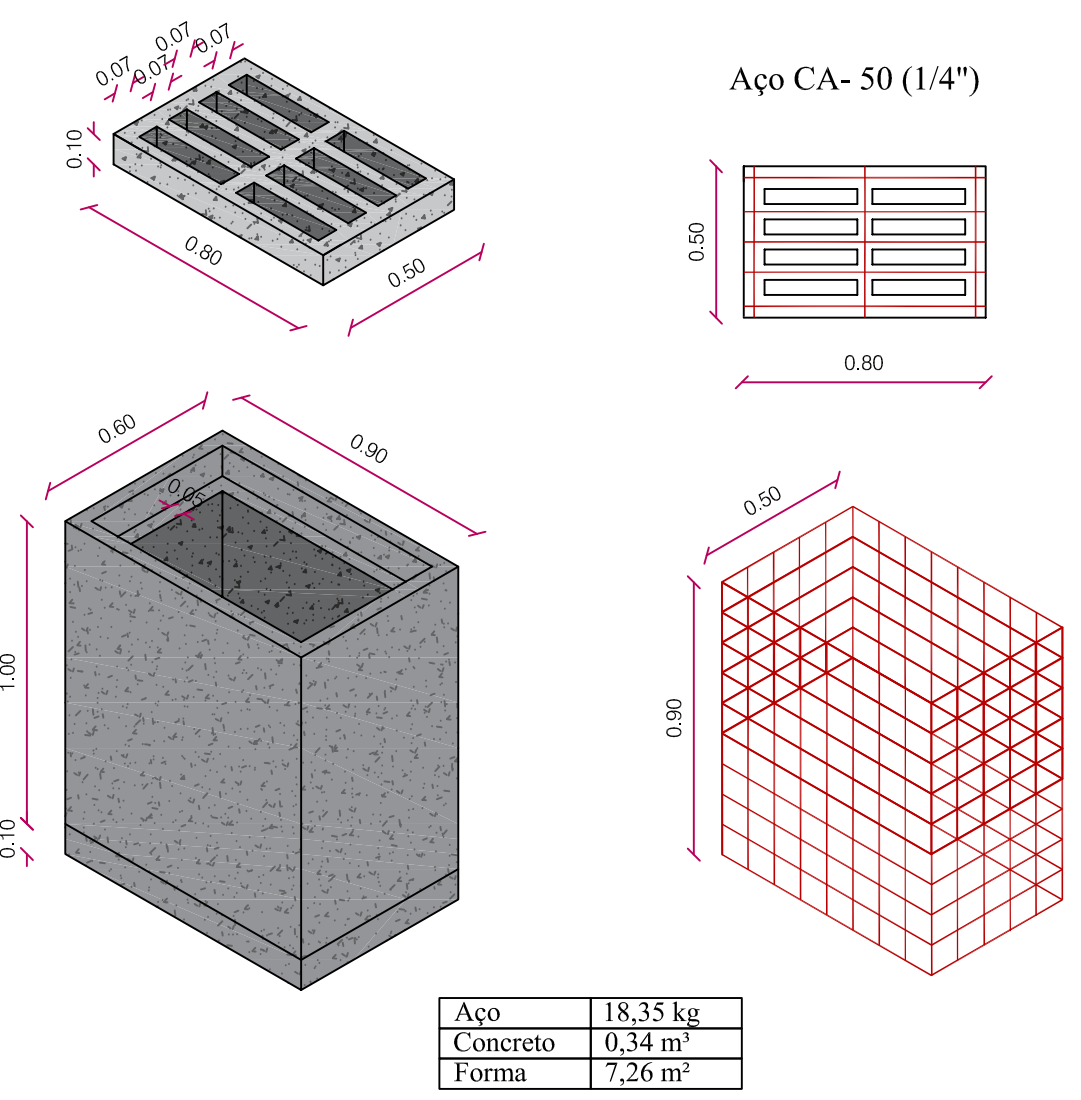

Detalhes boca de lobo e grelha
Esc: 1:25

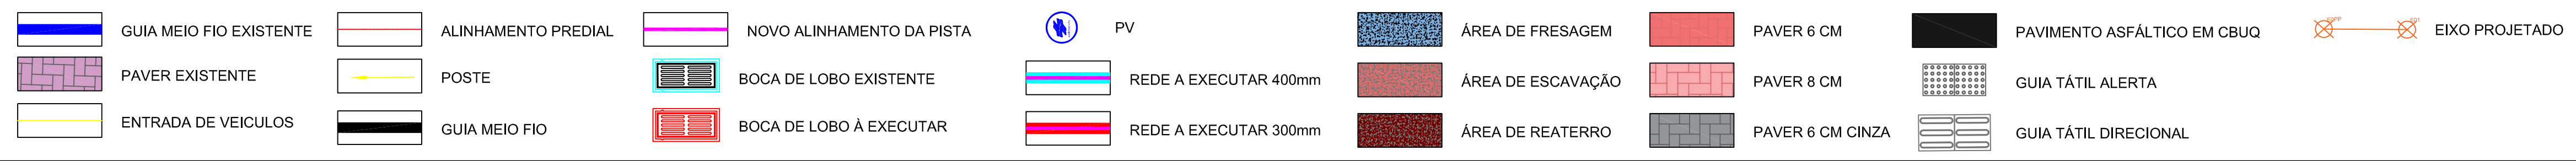

Esc: 1:25

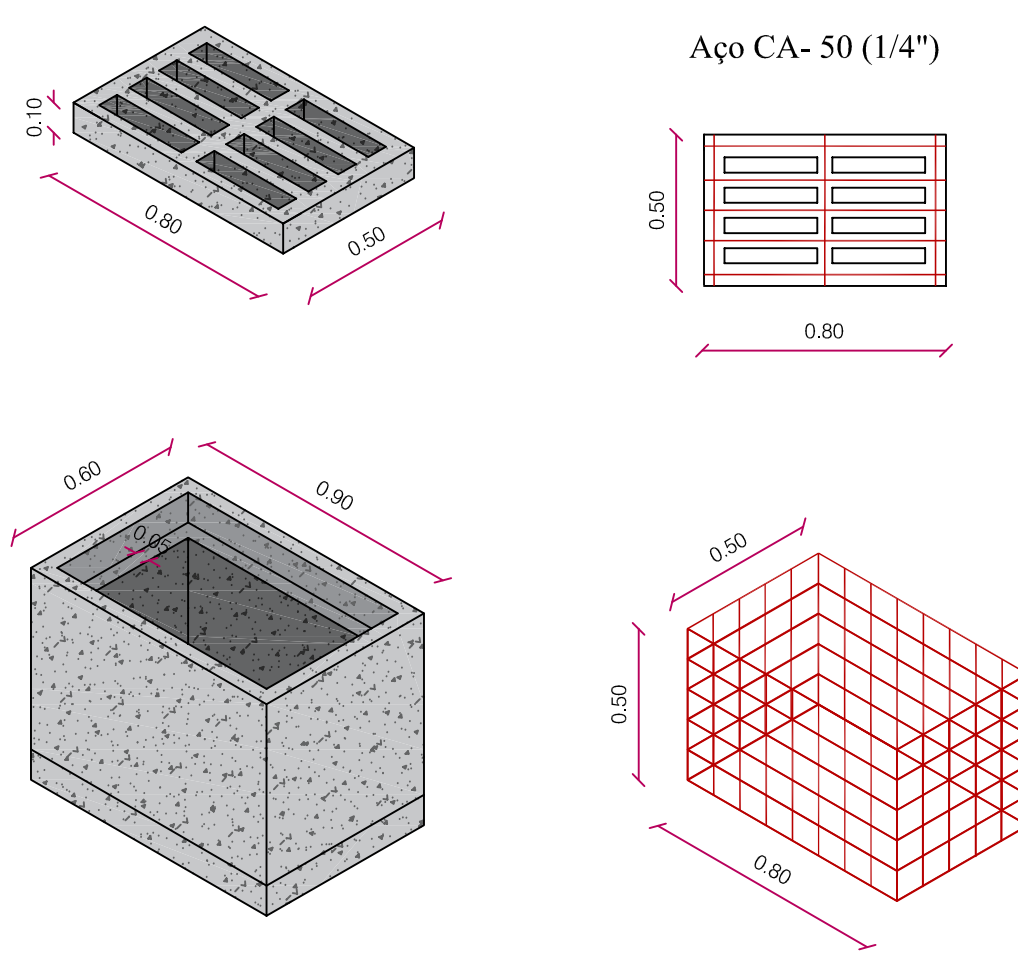

RELATÓRIO DE QUANTITATIVO

ITEM	DESCRIÇÃO	QUANT.	UN.
1.1	BSTC400	128	m
1.1.1	VOL.ESCAVAÇÃO BSTC400	122,88	m3
1.1.2	VOLLASTRO BRITA BSTC400	10,24	m3
1.1.3	REATERRO ESCAVAÇÃO BSTC400	96,55	m3
1.2	BSTC300	8,00	m
1.2.1	VOL.ESCAVAÇÃO BSTC300	5,76	m3
1.2.2	VOLLASTRO BRITA BSTC300	0,64	m3
1.2.3	REATERRO ESCAVAÇÃO BSTC300	4,55	m3
1.3	CAIXA COLETORA 60X60X90	10	un
1.3.1	VOL.ESCAVAÇÃO CAIXA COLETORA	4,86	m3

PREFEITURA MUNICIPAL DE BITURUNA - PR
PROJETO DE REVITALIZAÇÃO AVENIDA OSCAR GEYER

Projeto: **PAVIMENTAÇÃO**

Cidade: **Bituruna**
Estado: **Paraná**
Desenho: **Jean C. Guimarães**
Escala: **INDICADA**
Data: **Fevereiro/2024**

Referencia: **DRENAGEM**

Folha: **04** / **08**

Responsável Técnico: **LUIZ RENATO FRIEDRICH RAMOS**
Engº Civil CREA 168233/D - PR