


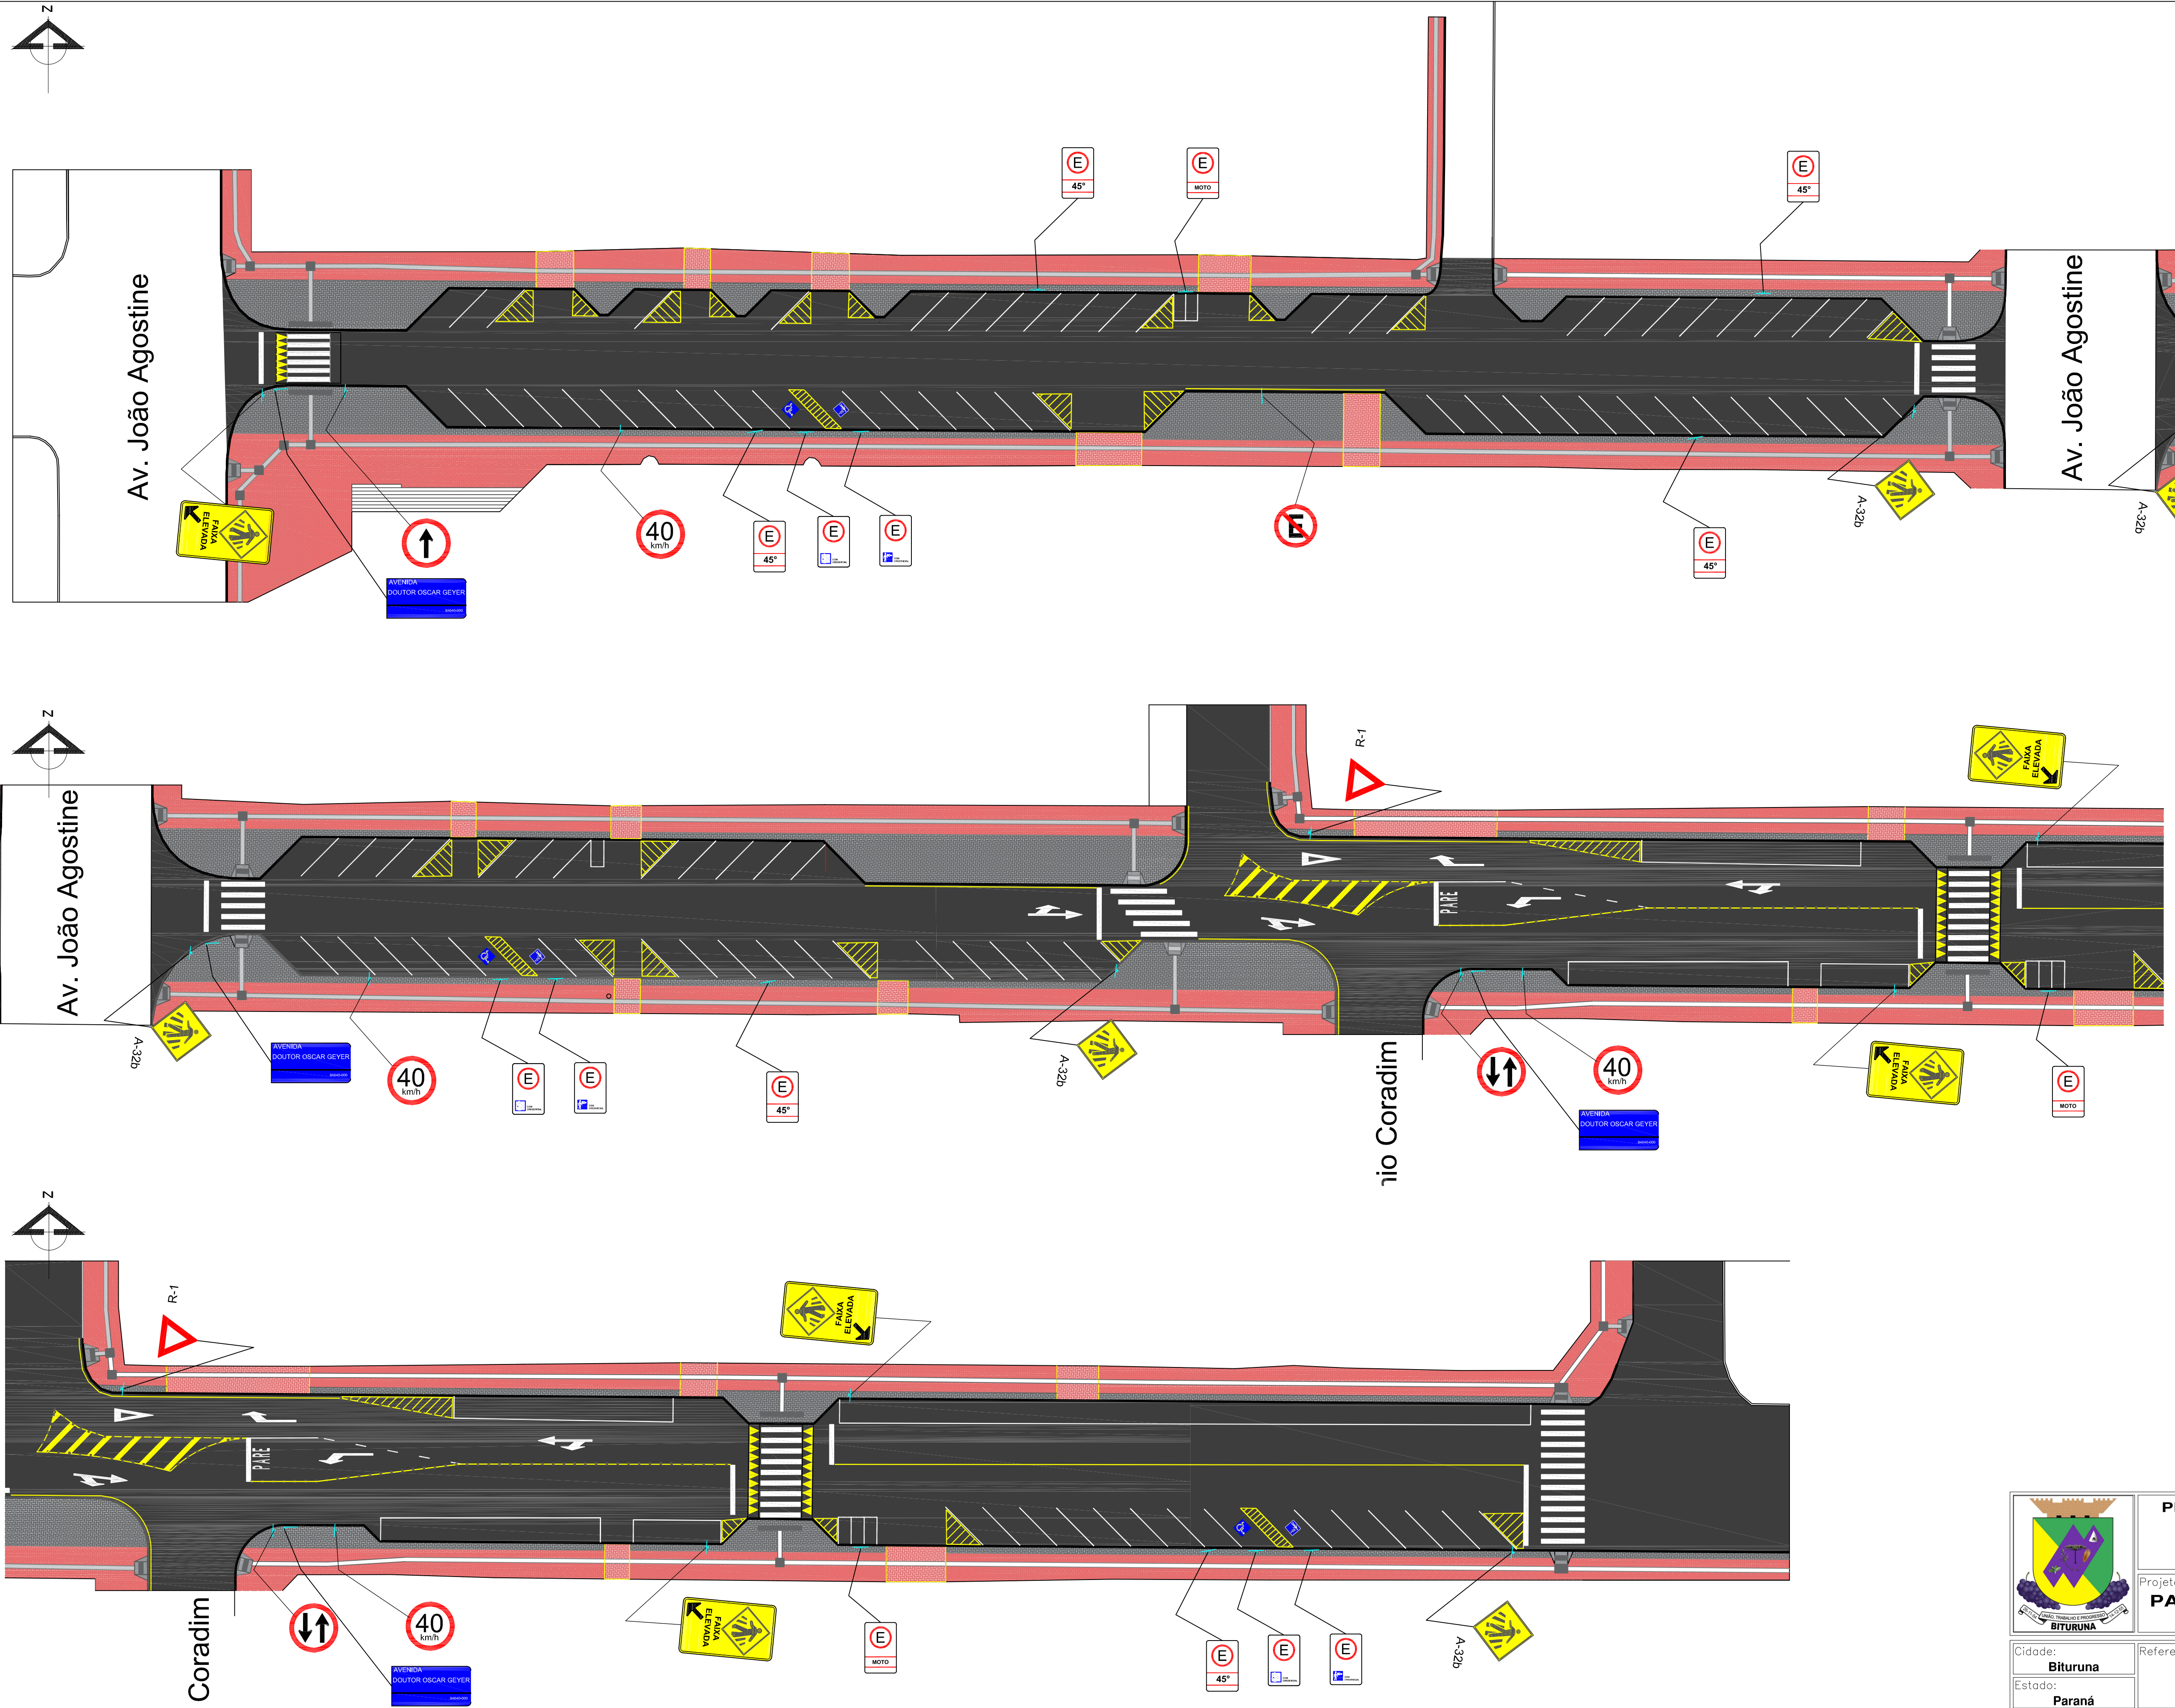

QUANTITATIVO VERTICAL A IMPLANTAR		
Layout	Descrição	Quantidade
	Placa de regulamentação, refletiva. L=0,75m	01 un
	Placa de regulamentação, refletiva. D=0,50m	03 un
	Placa de regulamentação, refletiva. D=0,50m	01 un
	Placa de regulamentação, refletiva. D=0,50m	01 un
	Placa de regulamentação, refletiva. D=0,50m	01 un
	Placa de regulamentação, refletiva. A=0,80 x 0,50m	02 un
	Placa de regulamentação, refletiva. A=0,80 x 0,50m	02 un
	Placa de regulamentação, refletiva. A=0,80 x 0,50m	06 un
	Placa de regulamentação, refletiva. A=0,80 x 0,50m	02 un
	Placa de advertência, refletiva. A=0,80 x 0,50m	03 un
	Placa de advertência, refletiva. L= 0,50m	04 un
	Placa de indicação, refletiva. L= 0,45x0,25m.	03 un
Suporte 3,00m	Aço Galvanizado	29 un
QUANTITATIVO HORIZONTAL A IMPLANTAR		
Material	Descrição	Quantidade
Pintura Acrílica Base Solvente	Cor: Branca	172,55 m²
Pintura Acrílica Base Solvente	Cor: Amarela	74,13 m²
Pintura Acrílica Base Solvente	Cor: Azul	5,52 m²
Tachão Bidirecional	Cor: Amarela	101 un

PREFEITURA MUNICIPAL DE BITURUNA - PR
PROJETO DE REVITALIZAÇÃO AVENIDA OSCAR GEYER

Projeto:
PAVIMENTAÇÃO

Referencia:
SINALIZAÇÃO

Cidade:
Bituruna

Estado:
Paraná

Desenho:
Jean C. Guimarães
CREA PR 131589/D

Escola:
INDICADA

Data:
Fevereiro/2024

Folha:
07

08

Responsável Técnico:
LUIZ RENATO FRIEDRICH RAMOS
Engº Civil CREA 168233/D - PR