


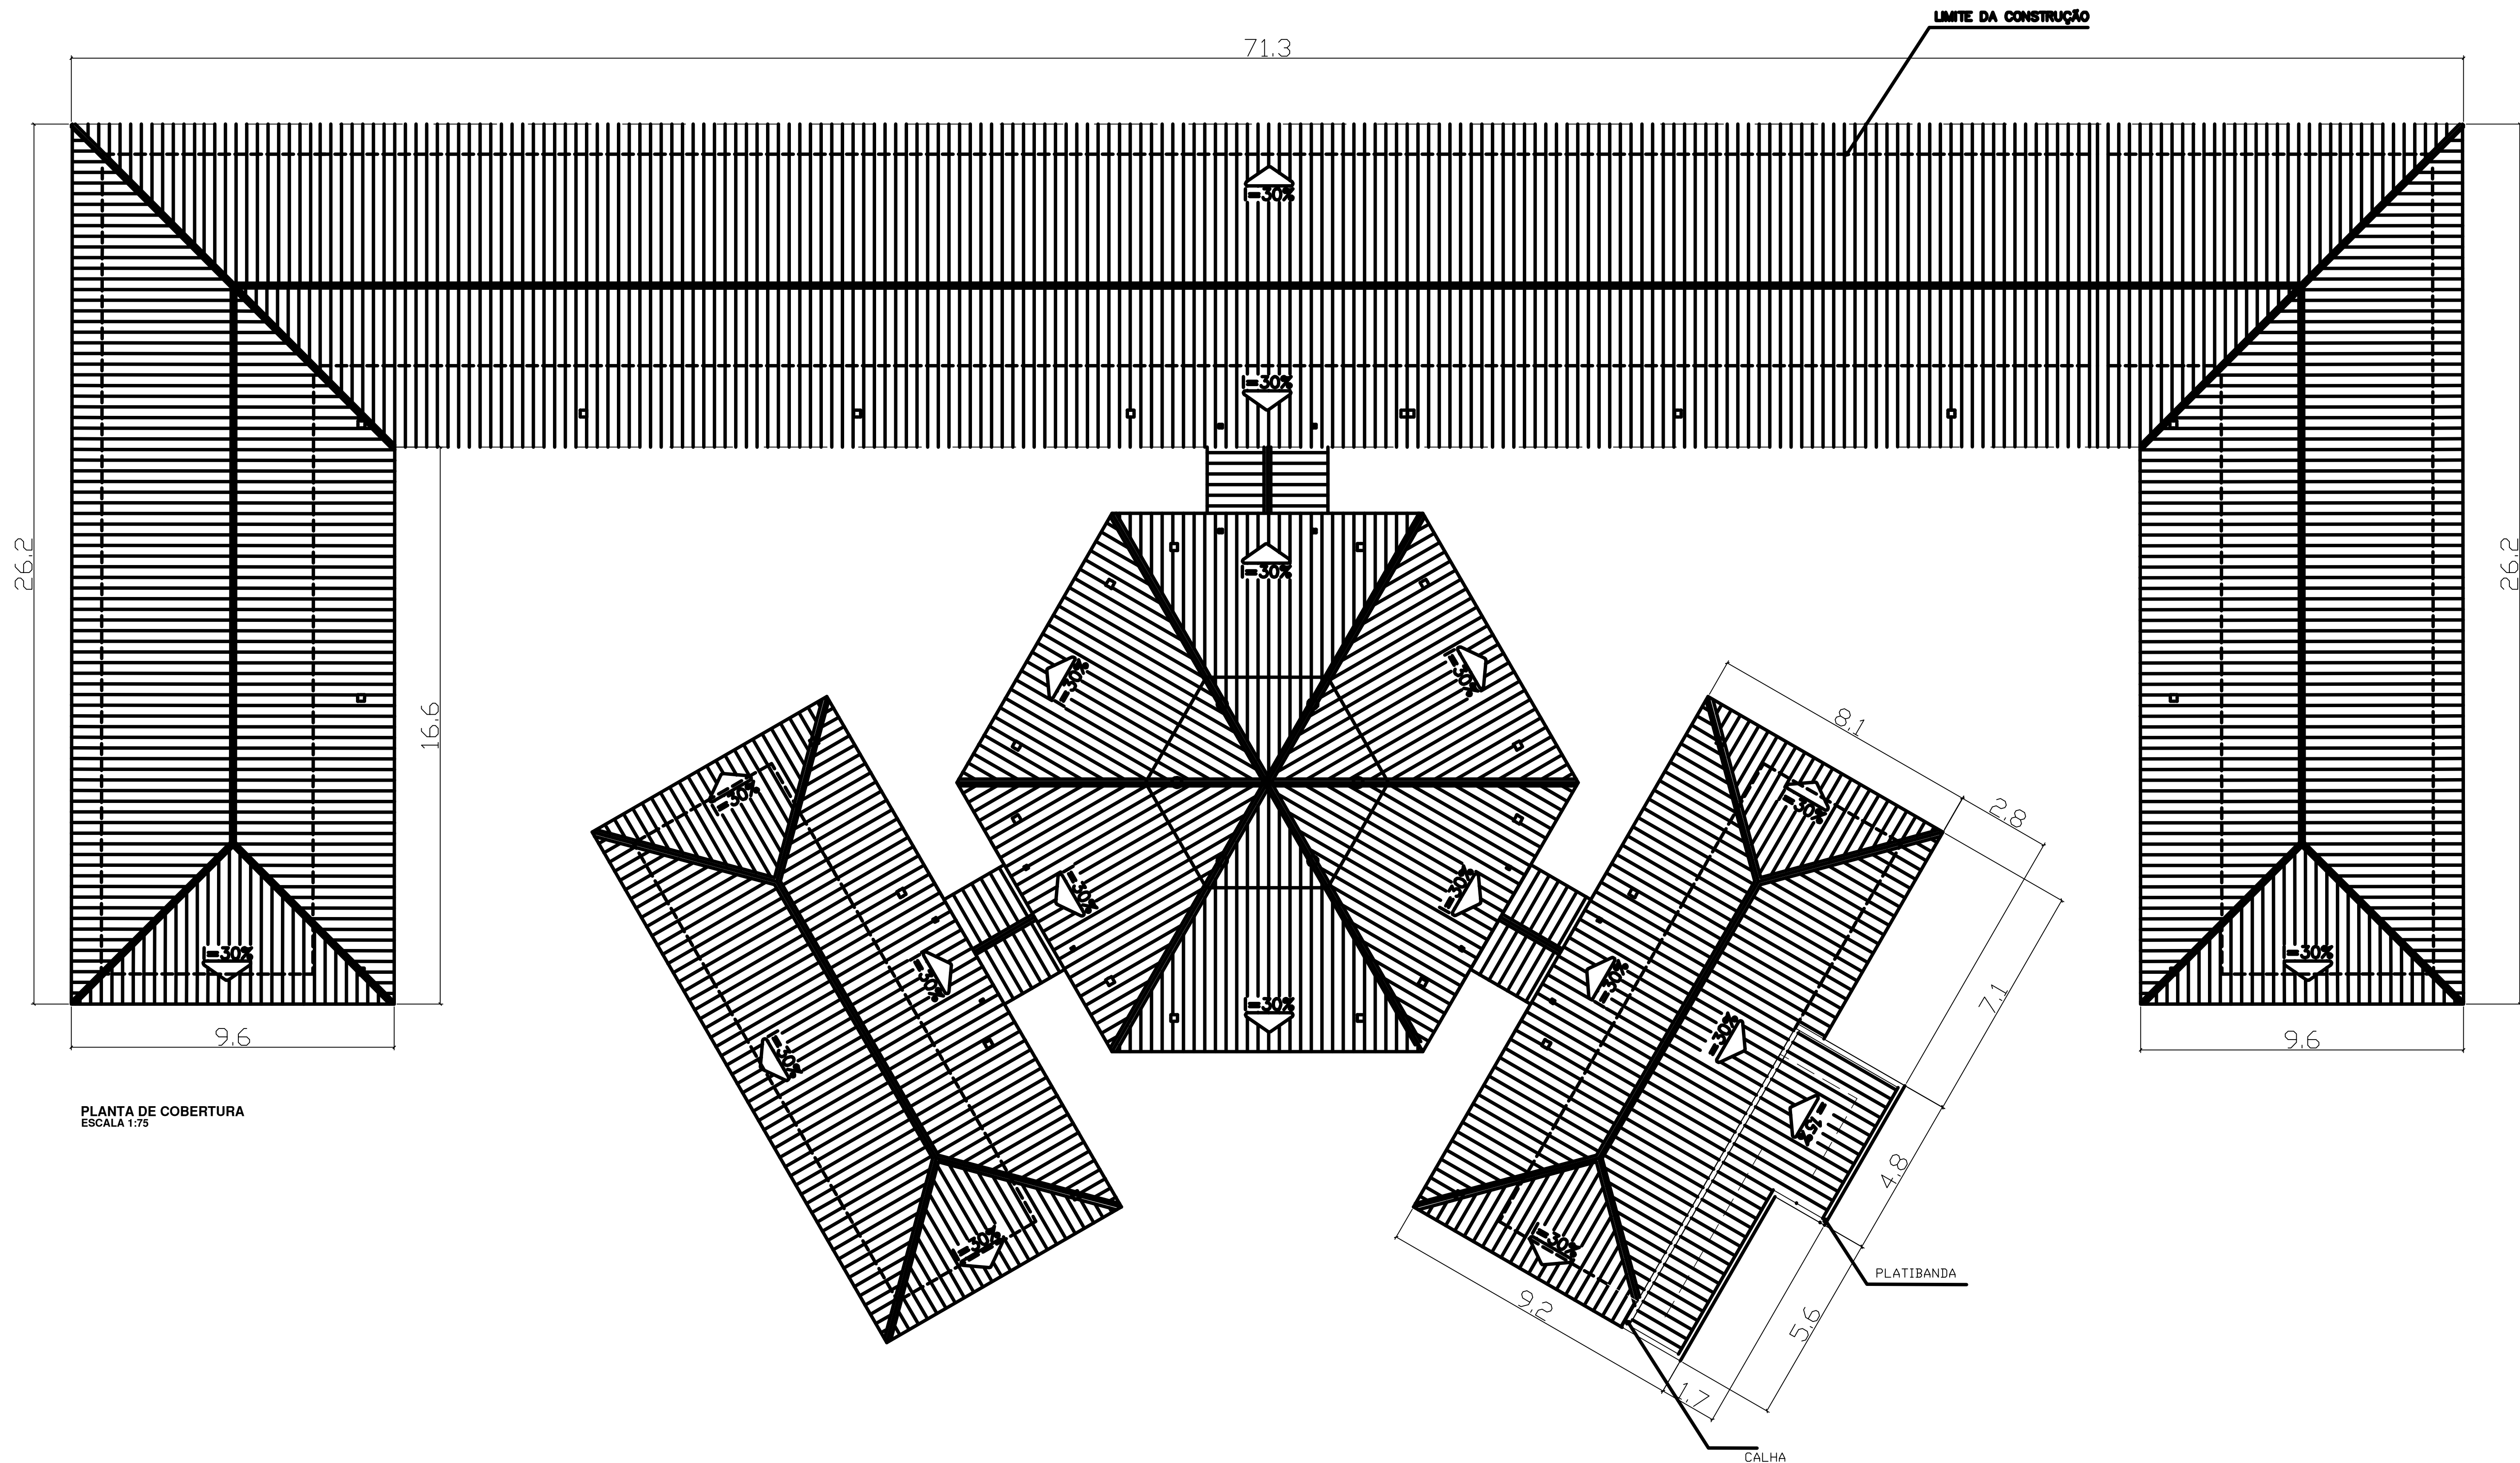

PLANTA DE COBERTURA
ESCALA 1:75

	REFORMA ESCOLA SANTO ANTÔNIO			
	Projeto:			
	COBERTURA			
	Referencia:			
	Cidade:	01 01	Responsável Técnico:	
	Estado:			
Desenho:				
Escola:				
Data:	OUTUBRO/2025			
Bituruna	Paraná	Bruna	Indicada	LUIZ RENATO FRIEDRICH DE RAMOS Engº Civil CREA 168233/D - PR