
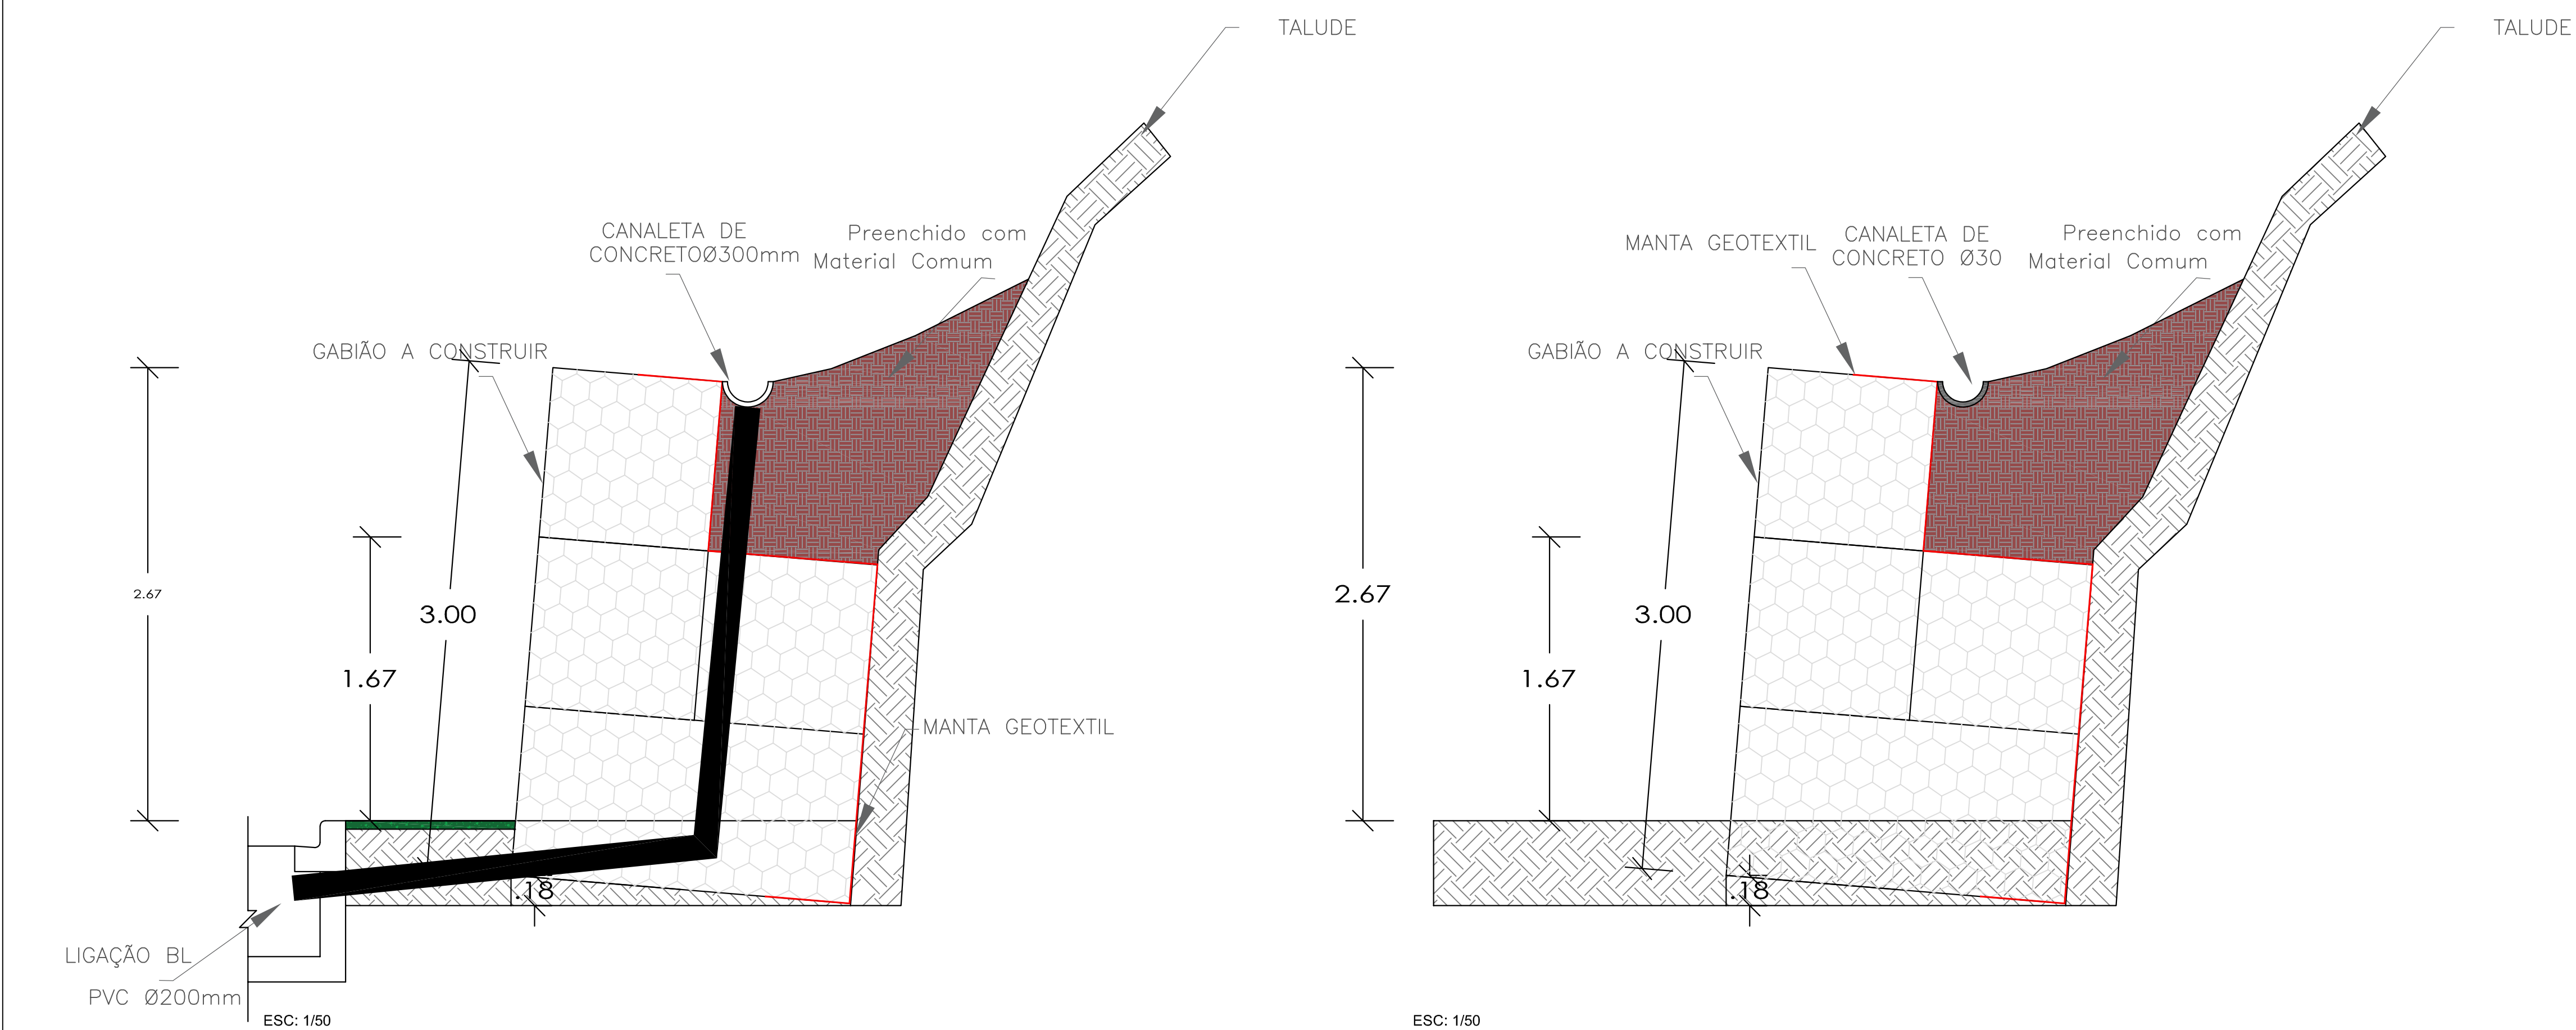


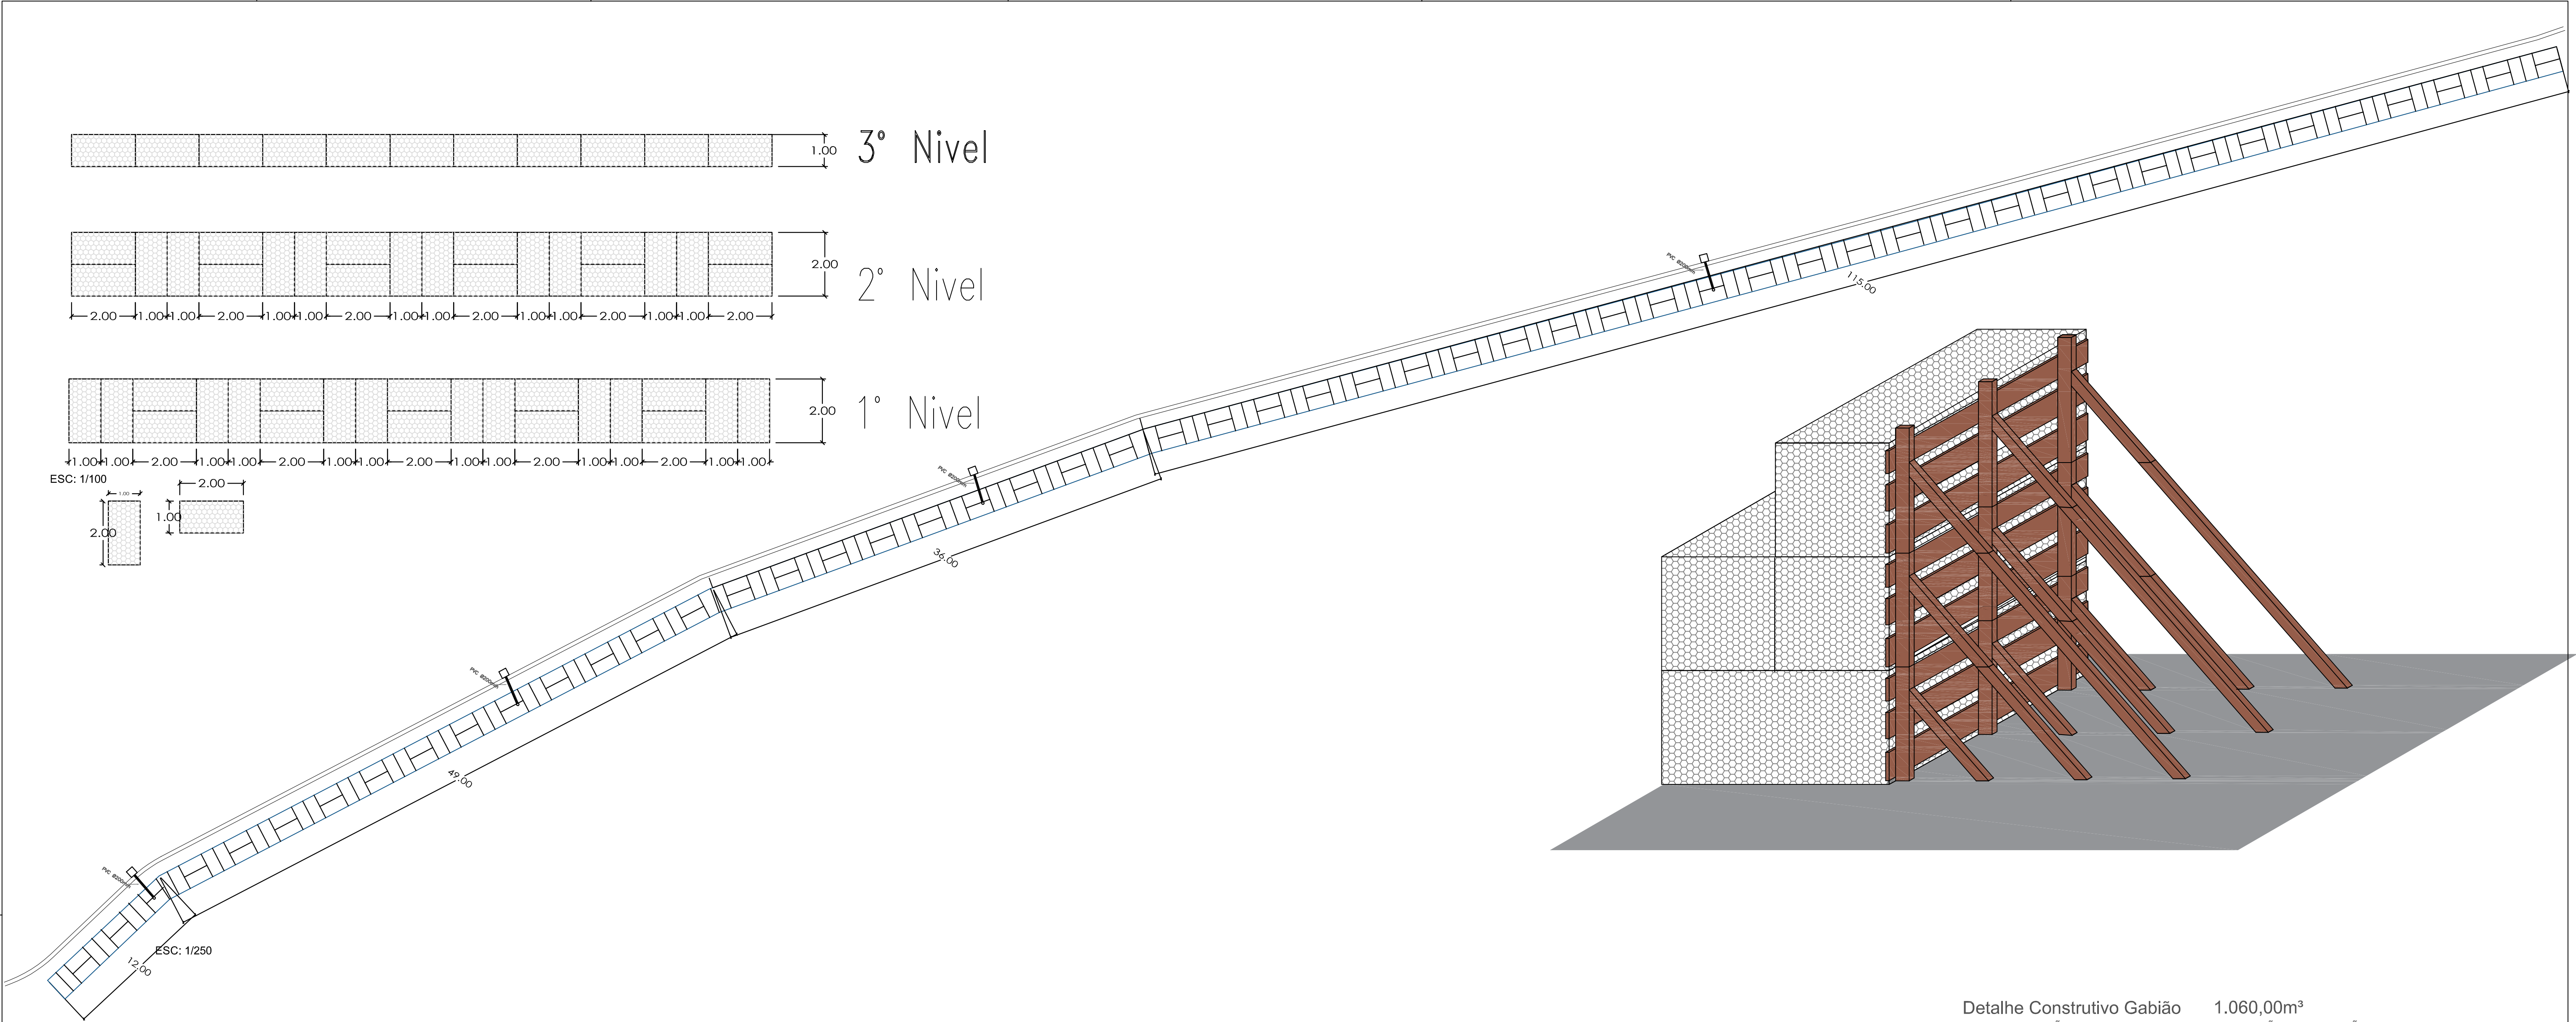

Detalhe Construtivo Gabião 1.060,00m³

-MURO DE GABIÃO, ENCHIMENTO COM PEDRA DE MÃO TIPO RACHÃO, DE GRAVIDADE, COM GAIOLAS DE COMPRIMENTO IGUAL A 2 m

GEOTEXTIL NAO TECIDO AGULHADO DE FILAMENTOS CONTINUOS 100% POLIESTER, RESISTENCIA A TRACAO = 10 KN/M

SARRAFO NAO APARELHADO *2,5 X 10* CM, EM MACARANDUBA/MASSARANDUBA, ANGELIM OU EQUIVALENTE DA REGIAO - BRUTA

PEDRA DE MAO OU PEDRA RACHAO PARA ARRIMO/FUNDAÇÃO (POSTO PEDREIRA/FORNECEDOR, SEM FRETE)

PREGO DE ACO POLIDO COM CABECA 14 X 18 (1 1/2 X 14)

GABIAO TIPO CAIXA, MALHA HEXAGONAL 8 X 10 CM (ZN/AL), FIO DE 2,7 MM, DIMENSOES 2,0 X 1,0 X 1,0 M (C X L X A)

Tubo PVC Ø200mm = 20 m

Curva PVC Ø200mm = 4 un

Canaleta de concreto Ø300mm = 210 m

	PREFEITURA MUNICIPAL DE BITURUNA - PR
Av. Dr. Oscar Geyer, nº489 - Centro	Tel.: (042) 3553-8080
CNPJ: 81.648.859/0001-03 CEP:84640-000	Bituruna - Paraná
Projeto:	
URBANÍSTICO "SONHO MEU"	
Cidade: Bituruna	Referencia:
Estado: Paraná	URBANÍSTICO LOTEAMENTO "SONHO MEU"
Desenho: GABRIEL BERTOLETTI BORDIM	Folha: 01
Escala: INDICADA	Responsável Técnico:
Data: MAIO/2024	LUIZ RENATO FRIEDRICH DE RAMOS Engº Civil CREA 168233/D - PR