


QUADRO GERAL DAS QUADRAS				
USO	QUADRA	ÁREA (m2)	N° DE LOTES	
RESIDENCIAL	01	3900,76	23	
	02	6528,94	39	
	03	5049,04	31	
	04	5370,11	32	
	05	4530,47	27	
	06	3720,09	22	
	07	3564,00	22	
	08	1298,76	06	
	09	3081,36	20	
TOTAL		37043,53	222	

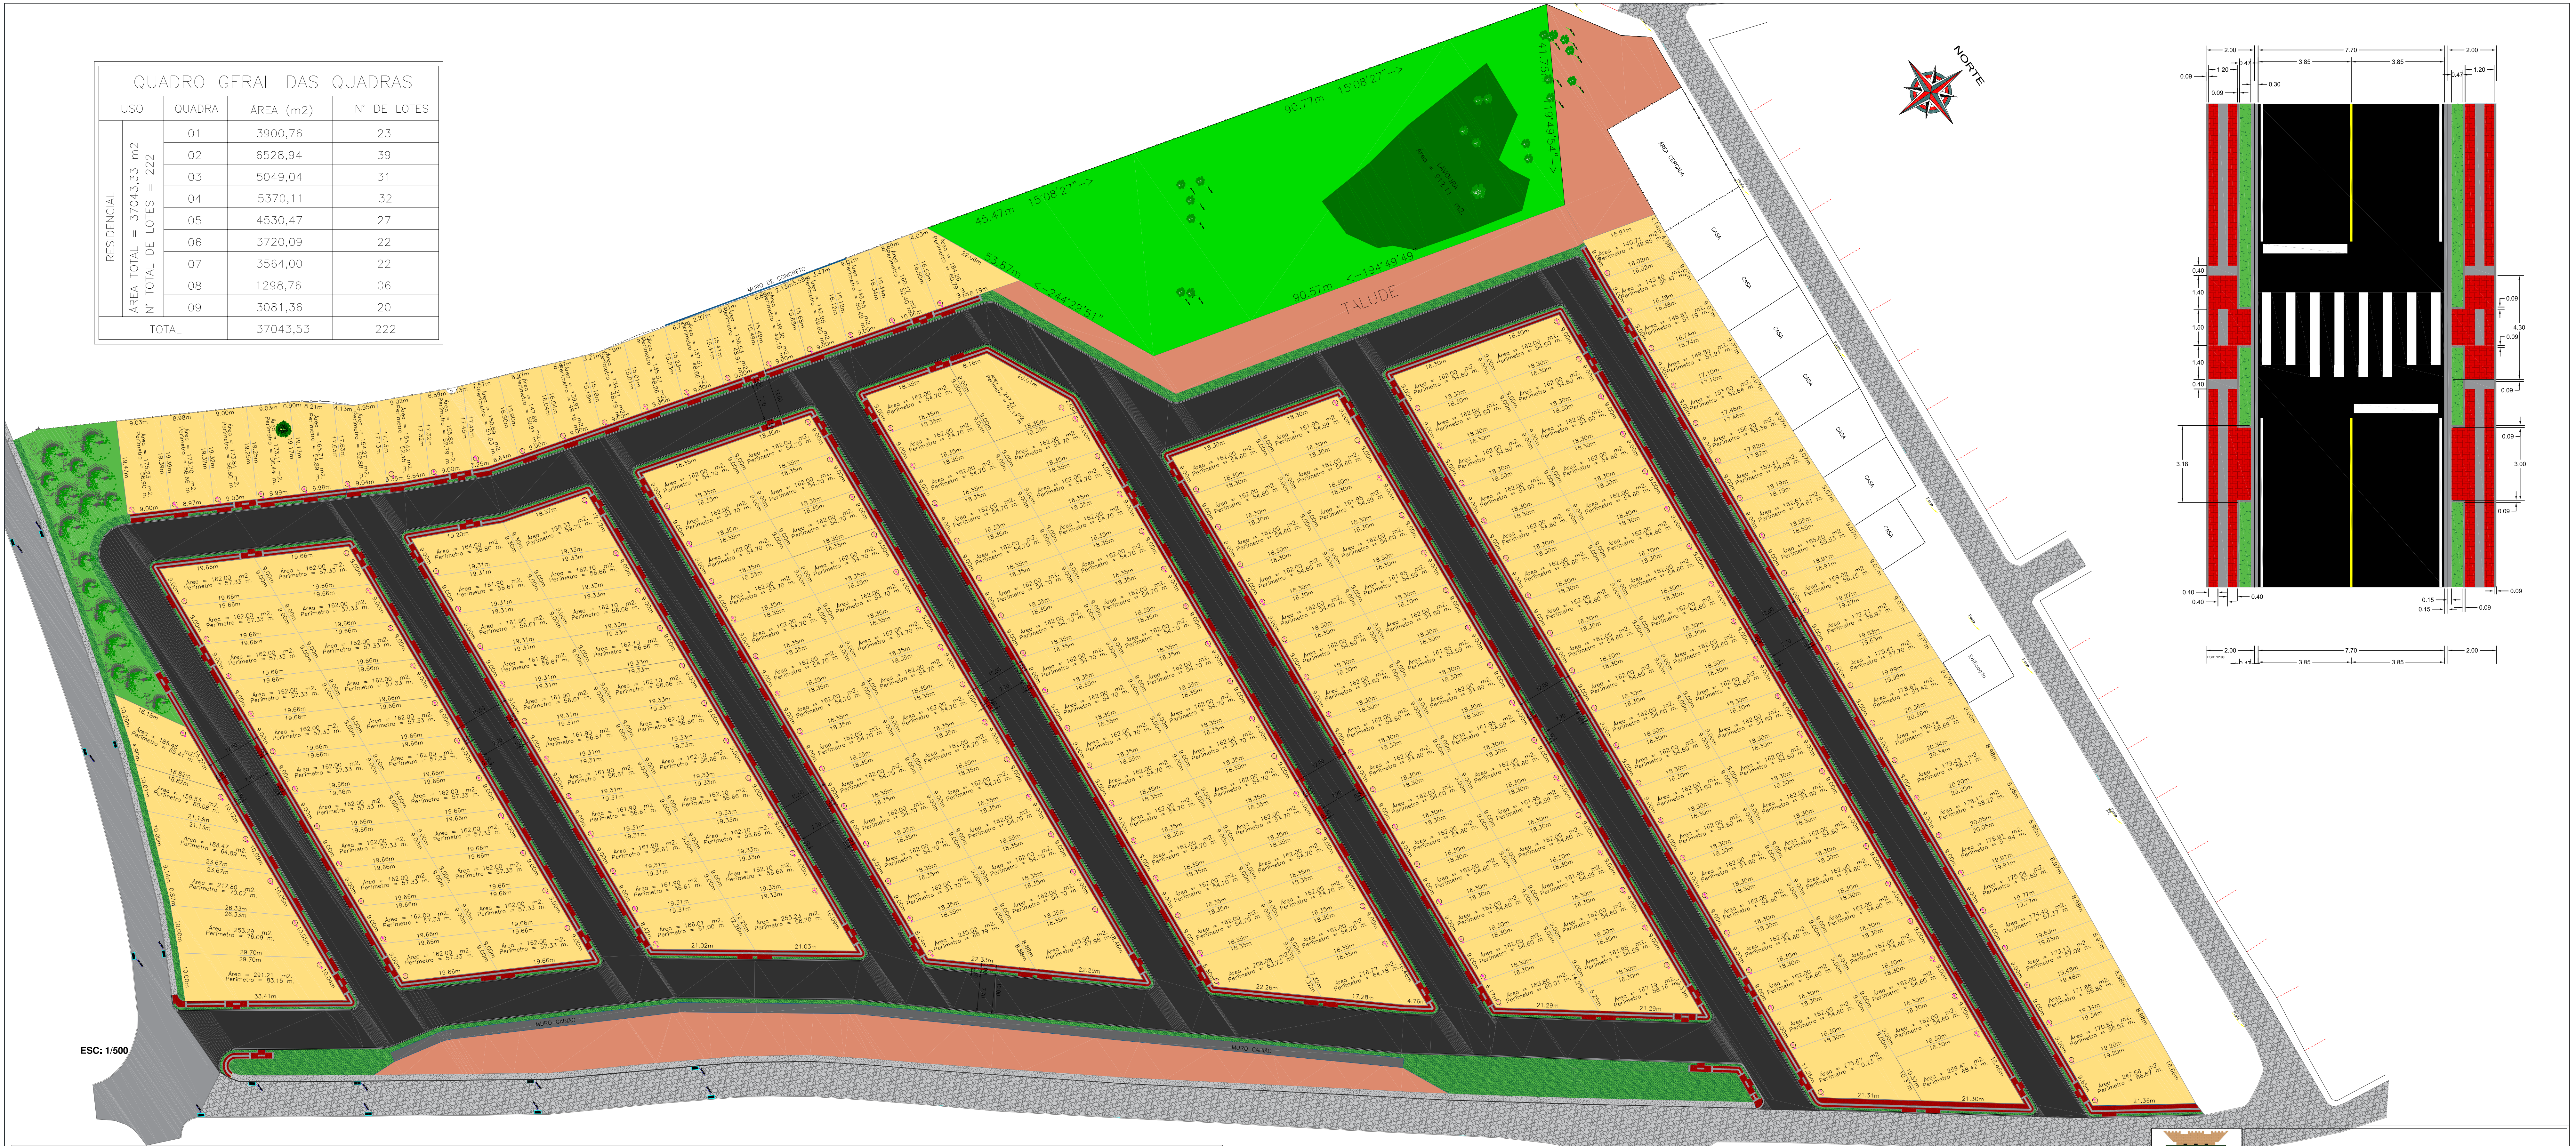

un	TIPO	Quadra 1	Quadra 2	Quadra 3	Quadra 4	Quadra 5	Quadra 6	Quadra 7	Quadra 8	Quadra 9	TALUDE ENTRE QUADRA 1 E 9	TALUDE RUA 9	TOTAL
m²	Área Passeio = m²	325,62	632,76	488,42	517,49	455,7	393,08	379,65	153,67	255,85	0	44,11	3646,35
m²	Área Garagem = (esp: 8cm) = m²	95,24	162,3	126,36	130,3	109,94	89,7	89,76	24,48	80,79	0	0	908,87
m²	Paver = (esp: 6cm) = m²	139,16	293,4	224,36	236,31	212,67	188,37	179,41	84,71	103,59	0	32,54	1694,52
m³	Pô de Pedra = (esp: 5cm) = m³	16,281	31,638	24,421	25,8745	22,785	19,654	18,9825	7,6835	12,7925	0	2,2055	182,3175
m²	Piso Tátil = m²	91,22	177,06	137,7	150,88	133,09	115,01	110,48	44,48	71,47	0	11,57	1042,96
m	Guia meio-fio = m	155,72	332,4	271,5	287,93	258,46	228,26	216,95	121	130,03	137,4	86,66	2226,31
m	Guia meio-fio rebaixada = m	72	124,5	102	103,5	88,5	73,5	73,5	22,5	66	0	4,5	730,5
m	Guia de travamento = m	414,72	815,23	667,68	696,84	618,06	537,63	515,21	220,03	325,2	0	64,77	4875,37
m²	Demolição de calçada =	0	0	0	0	0	0	0	0	0	0	5,5	5,5
m²	Demolição de meio-fio =	36,1	56,38	0	0	0	0	0	3	2	0	0	97,48



PREFEITURA MUNICIPAL DE BITURUNA - PR

Projeto:
LOTEAMENTO "SONHO MEU"

Referencia:
URBANÍSTICO "SONHO MEU"

Cidade:
Bituruna

Estado:
Paraná

Desenhado por:
GABRIEL BERTOLETTI BORDIM

Escala:
1/500

Data:
DEZEMBRO/2024

Folha:
01

Responsável Técnico:
LUIZ RENATO FRIEDRICH RAMOS
Engº Civil CREA 168233/D - PR