



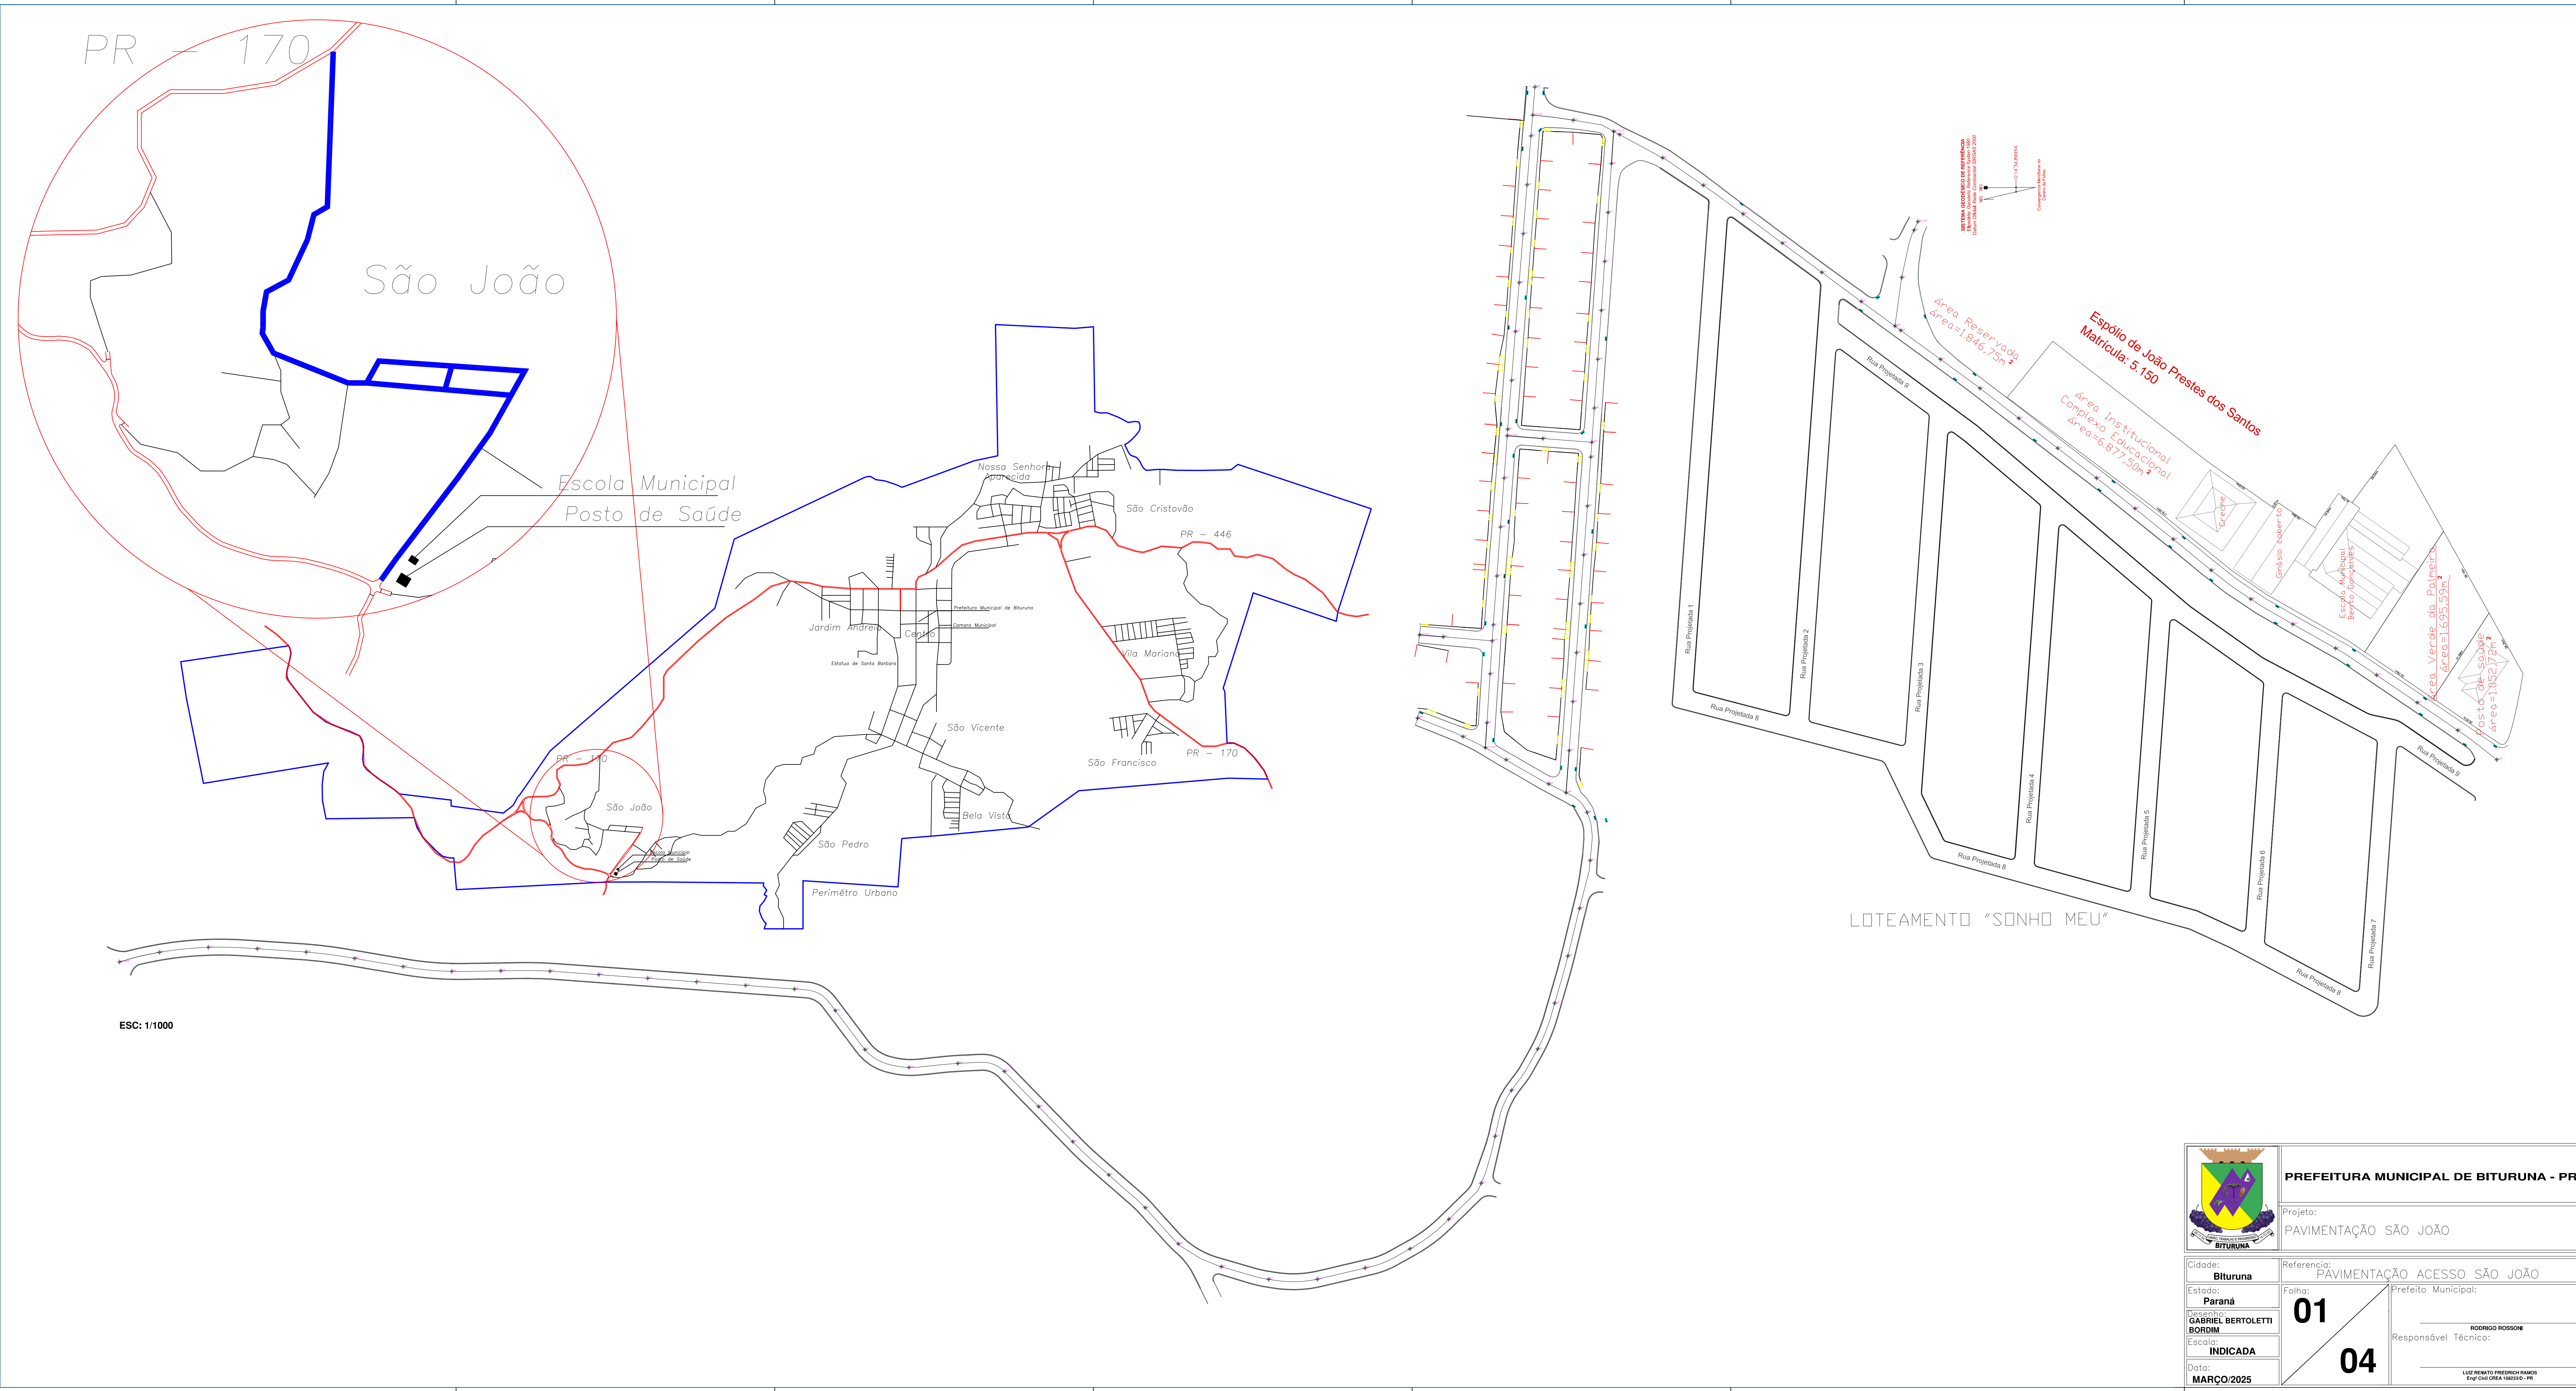

ESC: 1/500

ESC: 1/500

PLACAS DE ADVERTÊNCIA REFLETIVA			
MODELO DOS SINIS	CÓDIGOS DESCRITORES	PINTURAS	QUANTIDADE
	A-15	FUNDO AMARELO ORLA PRETA	8
	A-16	FUNDO AMARELO ORLA PRETA	12
	A-17	FUNDO AMARELO ORLA PRETA	2
PLACAS DE REGULAÇÃO REFLETIVA			
MODELO DOS SINIS	CÓDIGOS DESCRITORES	PINTURAS	QUANTIDADE
	R-1	FUNDO VERMELHO ORLA E LETRAS BRANCAS	9
	R-20	FUNDO BRANCO ORLA VERMELHA LETRA PRETA	2
PLACAS DE IDENTIFICAÇÃO			
MODELO DOS SINIS	CÓDIGOS DESCRITORES	PINTURAS	QUANTIDADE
	B-1	FUNDO AZUL FAIXA PRETA TEXTO COR BRANCA	5
PINTURA			
MODELO DOS SINIS	CÓDIGOS DESCRITORES	PINTURAS	QUANTIDADE
CONFORME PROJETO	Faixa Preta 4,20 x 0,40m Faixa Branca 4,20 x 0,40m 4,20 x 0,40m	FAIXA AMARELA FAIXA BRANCA	961,88m²

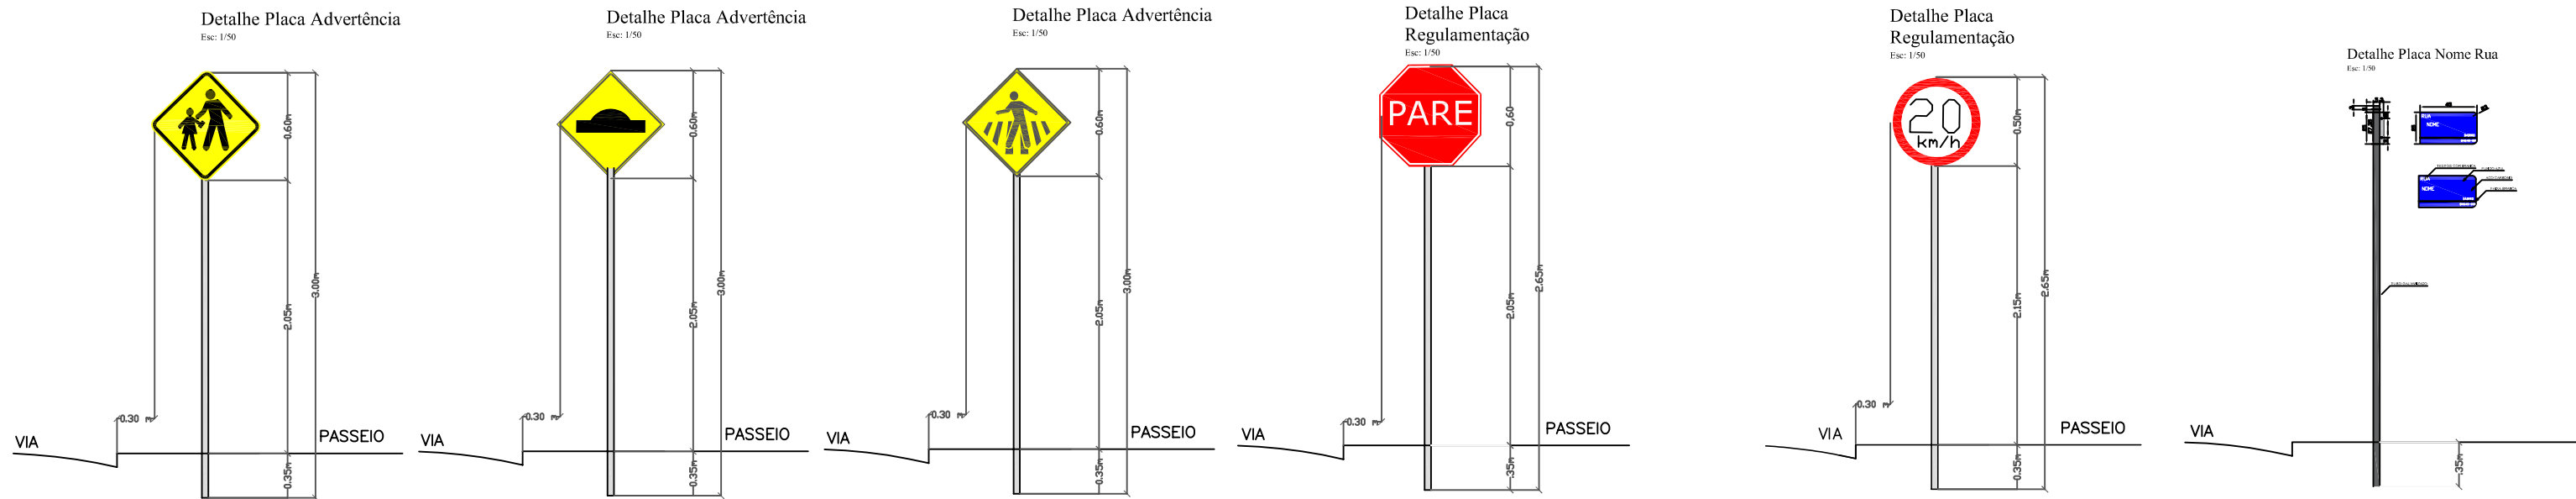



PREFEITURA MUNICIPAL DE BITURUNA - PR

Projeto:

PAVIMENTAÇÃO SÃO JOÃO

Cidade: **Bituruna**

Estado: **Paraná**

Desenho: **GABRIEL BERTOLETTI BORDIM**

Escala: **INDICADA**

Data: **MARÇO/2025**

Referência:

PAVIMENTAÇÃO ACESSO SÃO JOÃO

Folha: **03**


04

Prefeito Municipal:





RODRIGO ROSSIGN

Responsável Técnico:

LUIZ RENATO FREDERICH RAMOS
Engº Civil CREA 1602310 - PR

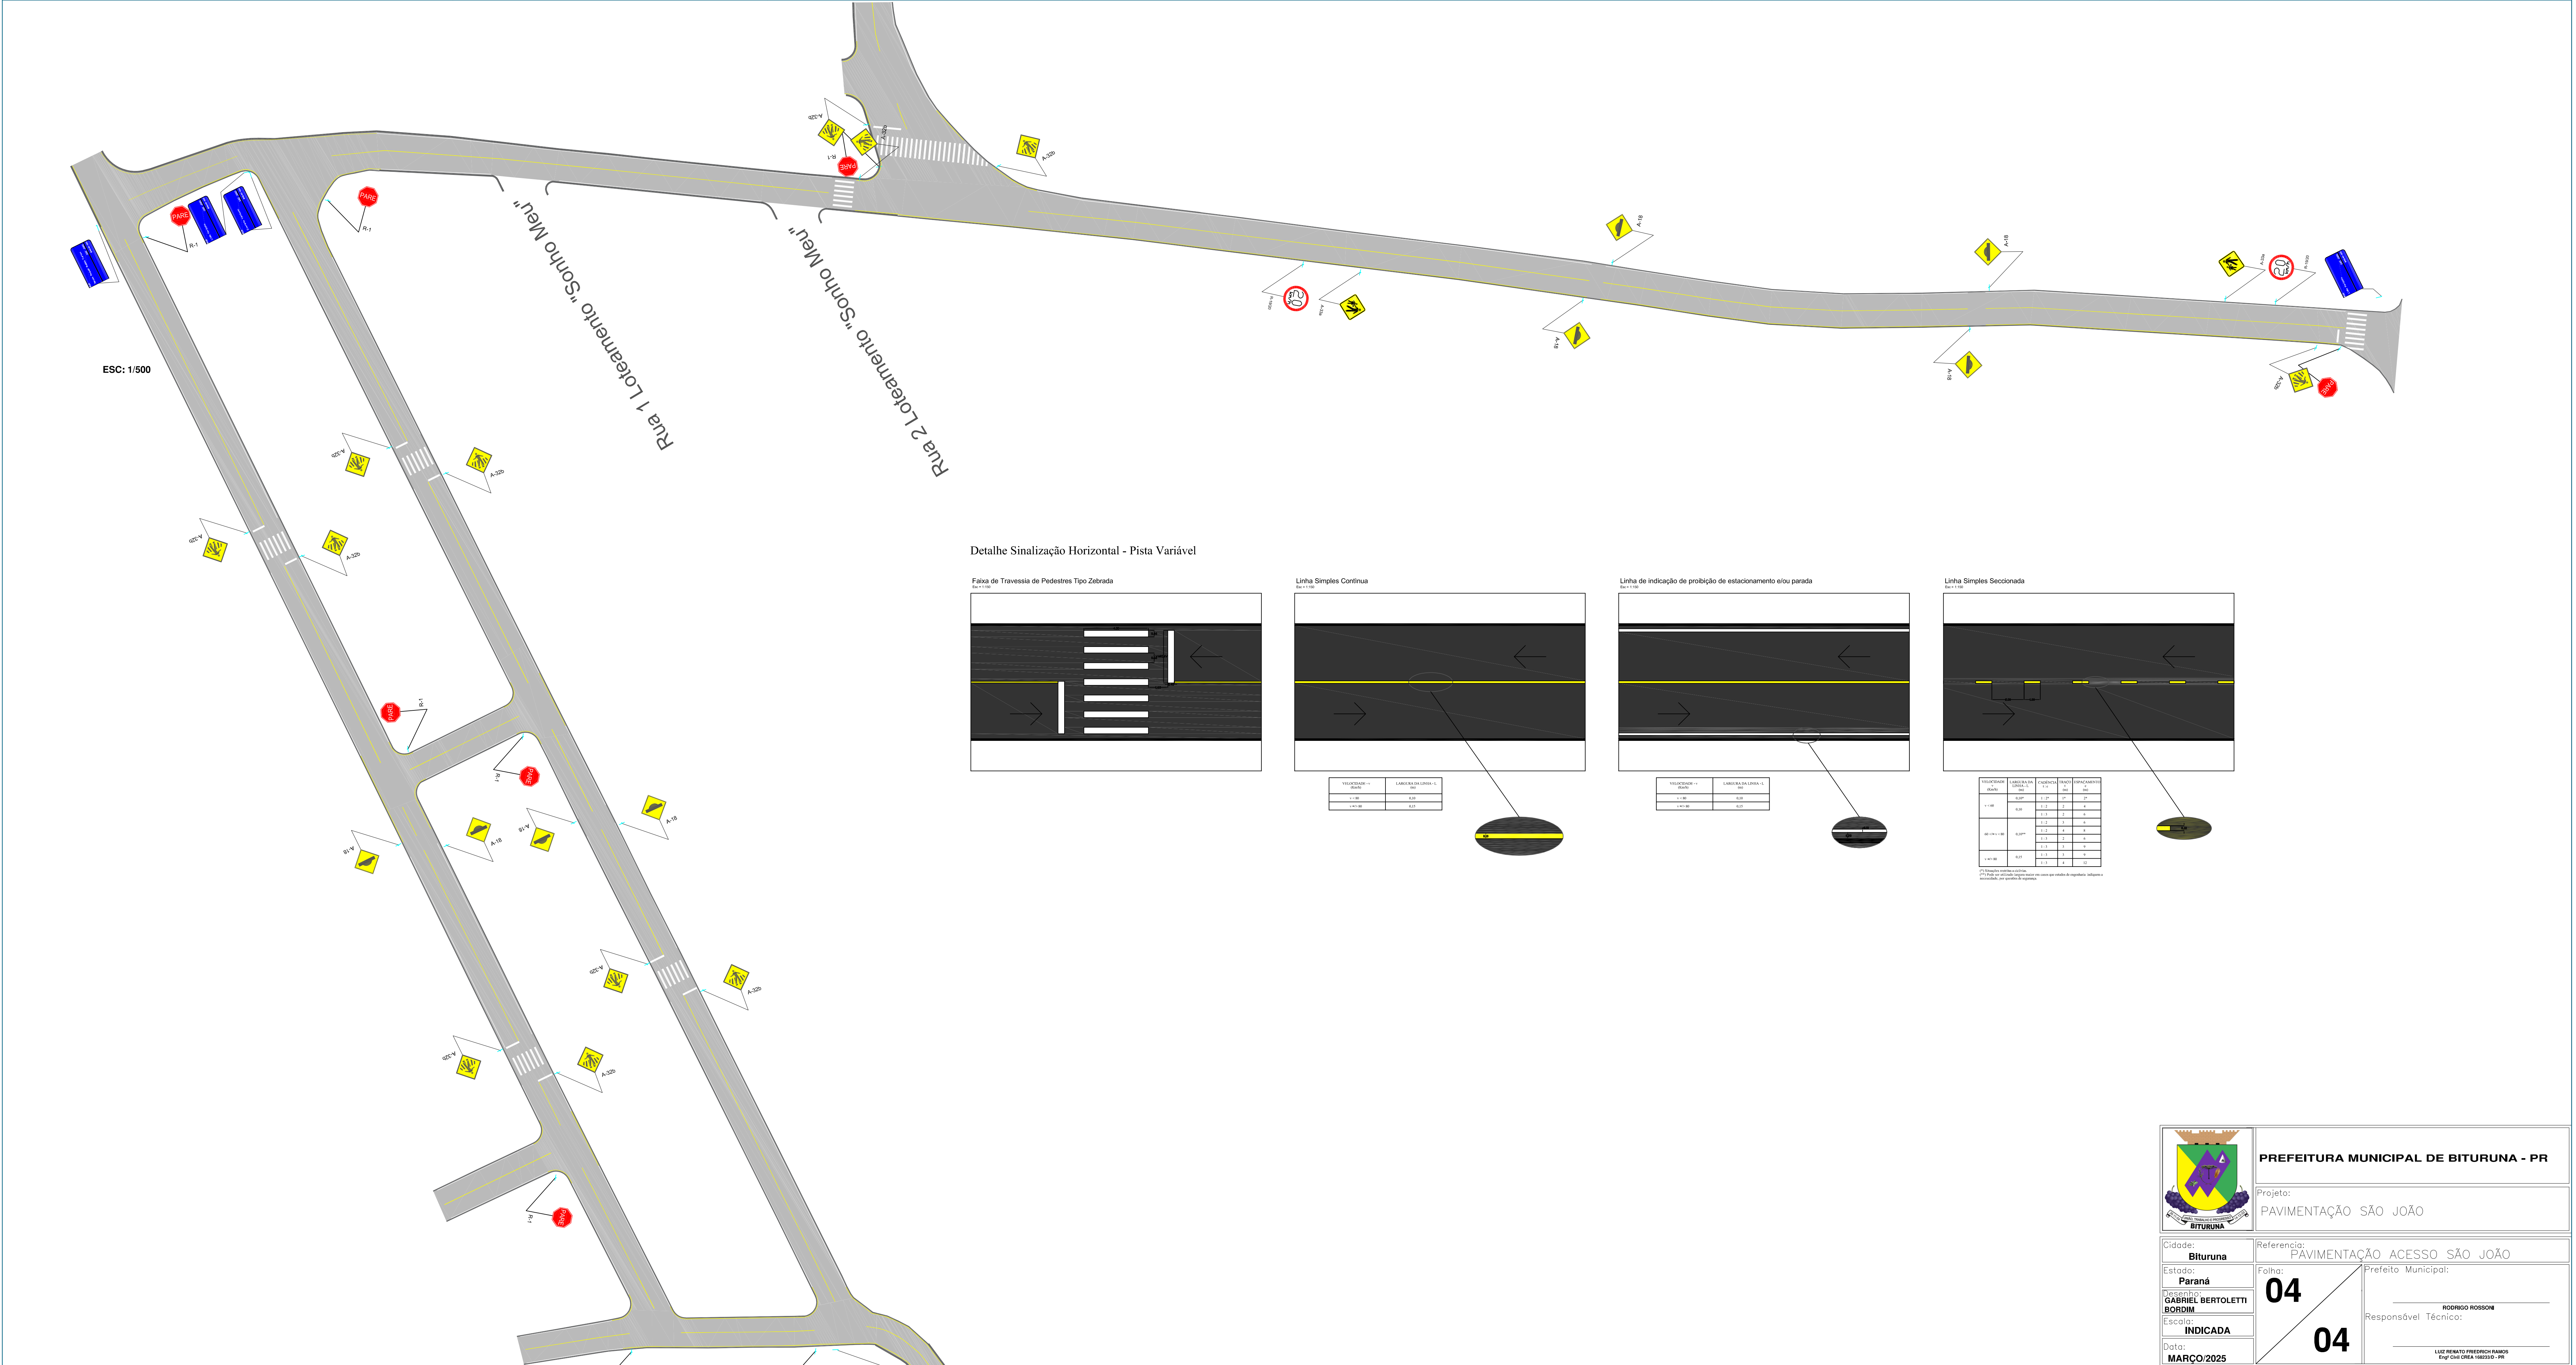

Detalhe Sinalização Horizontal - Pista Variável

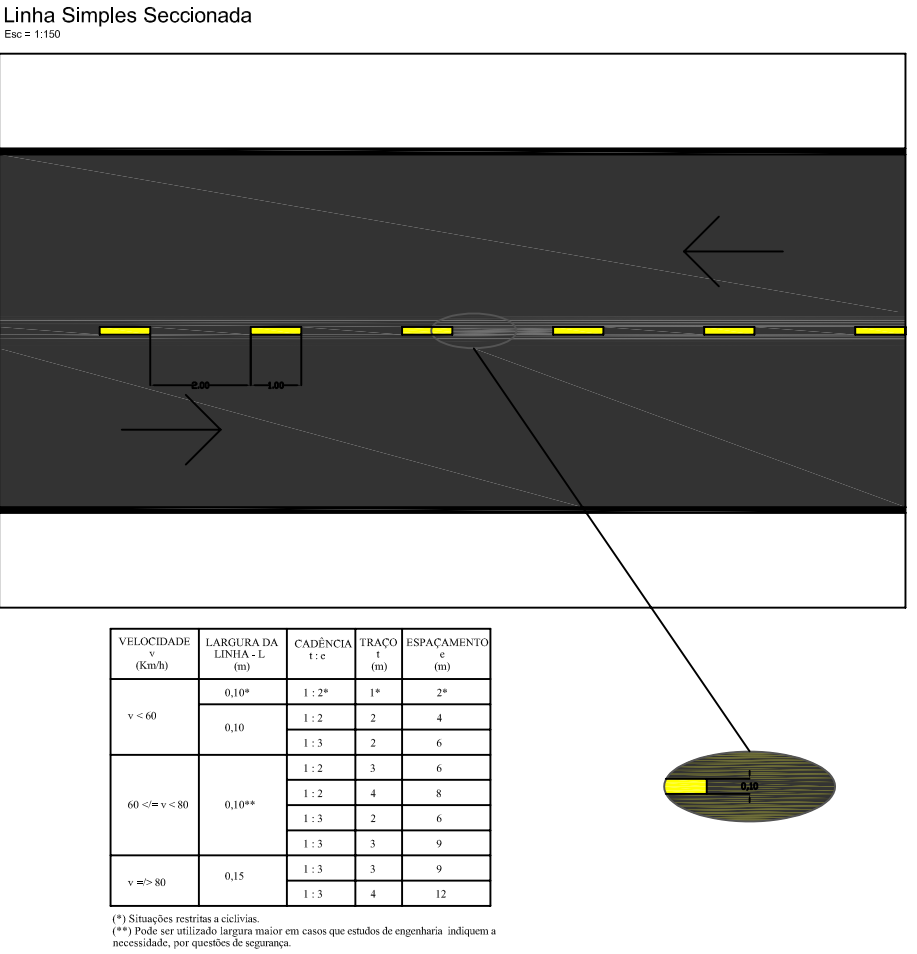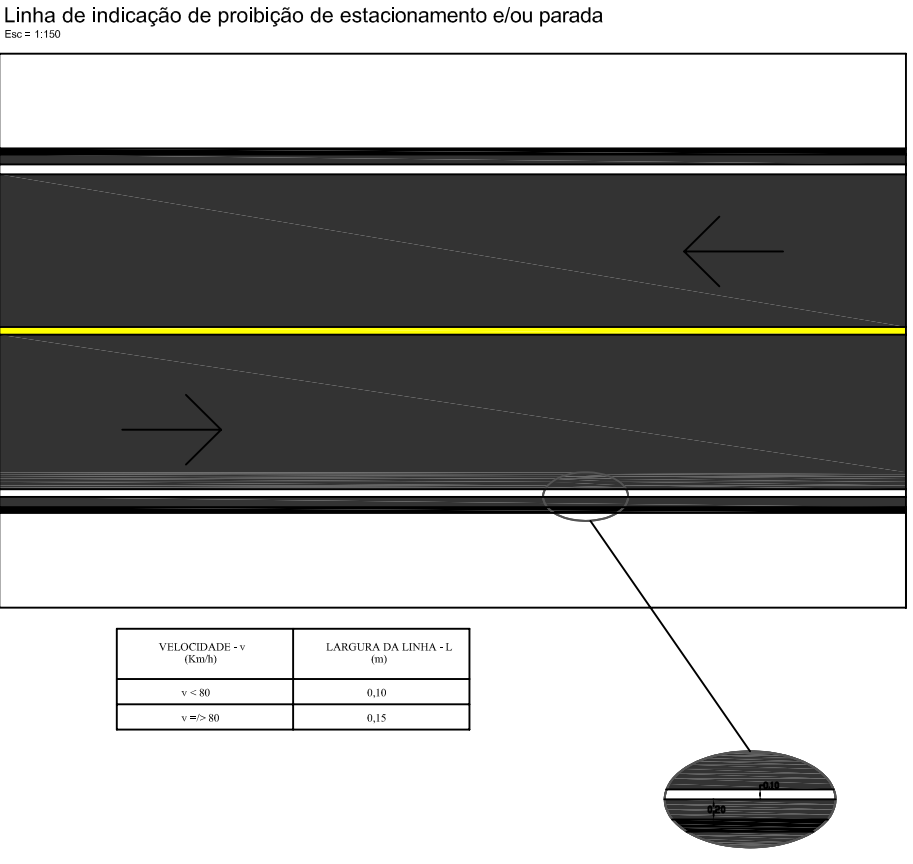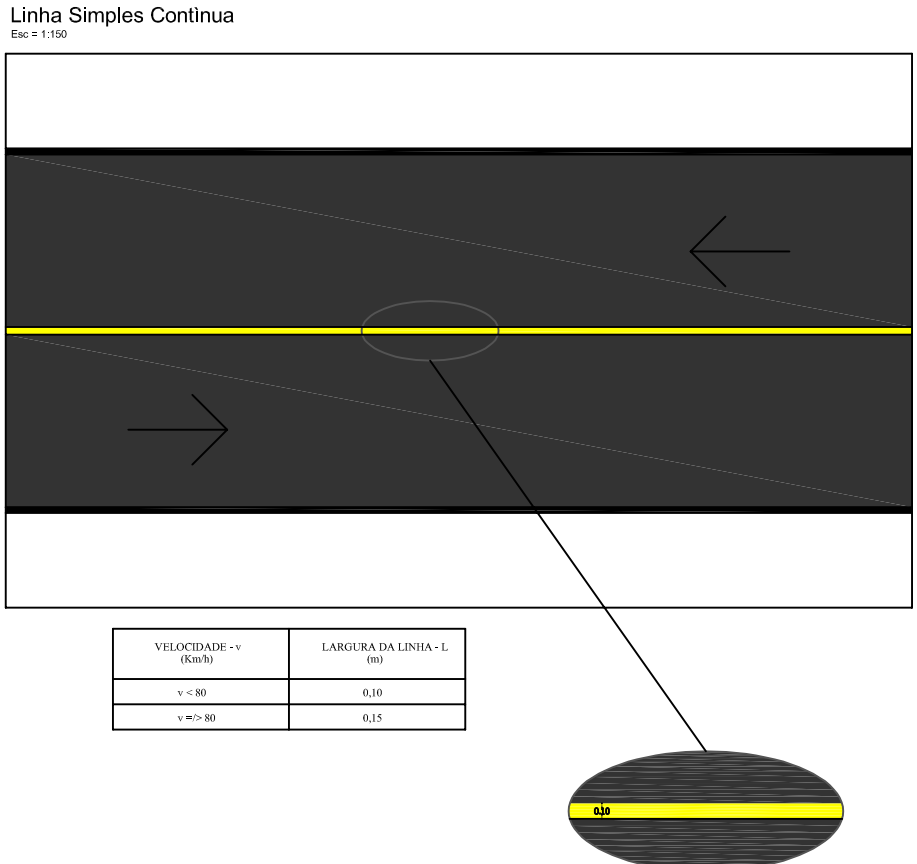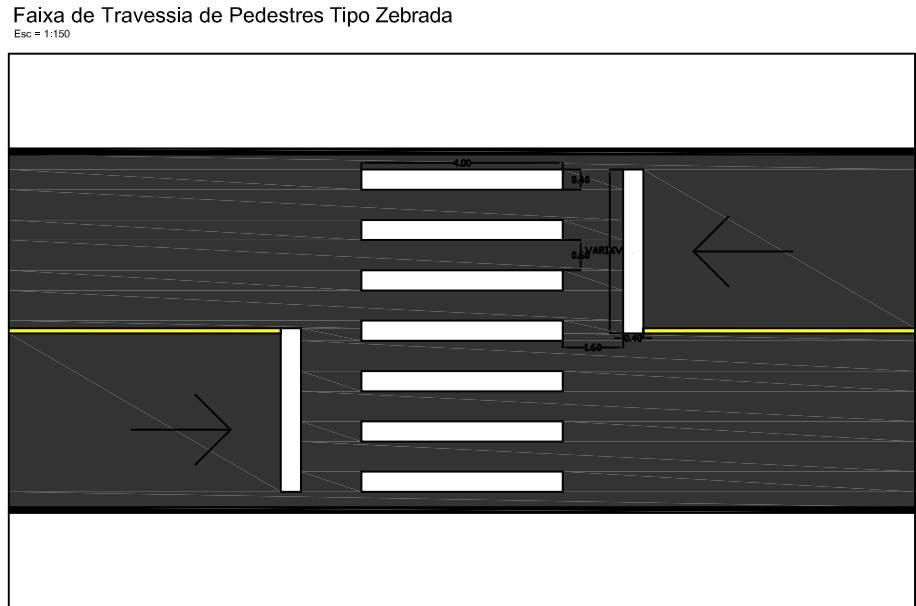

PREFEITURA MUNICIPAL DE BITURUNA - PR

Projeto: PAVIMENTAÇÃO SÃO JOÃO

Cidade: Bituruna

Estado: Paraná

Tecnico: GABRIEL BERTOLETTI BORDIM

Escala: INDICADA

Data: MARÇO/2025

Referencia: PAVIMENTAÇÃO ACESSO SÃO JOÃO

Folha: 04

Prefeito Municipal: RODRIGO ROSSIGN

Responsável Técnico: LUIZ RENATO FREDERICH RAMOS