



PAVIMENTAÇÃO
ESC.: 1/400

NOTA DE DRENAGEM


O sistema de drenagem será o existente, qual encontra-se em funcionamento, ligado a emissário de águas pluviais implantado e o mesmo suporta o maior volume de água advindo do pavimento menos permeável, neste caso, o pavimento asfáltico. Sua manutenção é de responsabilidade da adminstração municipal.

NOTAS SOBRE PASSEIOS

No caso da existencia de obstáculos, tais como postes, árvores, etc, que não permitam a largura mínima do passeio para cadeirantes, a execução deverá prever alargamento suficiente do passeio e/ou relocação de postes/ arrancamento de árvores existentes.

PAVIMENTAÇÃO EM CBUQ	
RUA JOSÉ MARIA DE MATTOS	
ÁREA	2010,53 m²
EXTENSÃO	293,47 m
LOMBADA	1,55 m³

Detalhe Mureta
Esc = 1:20

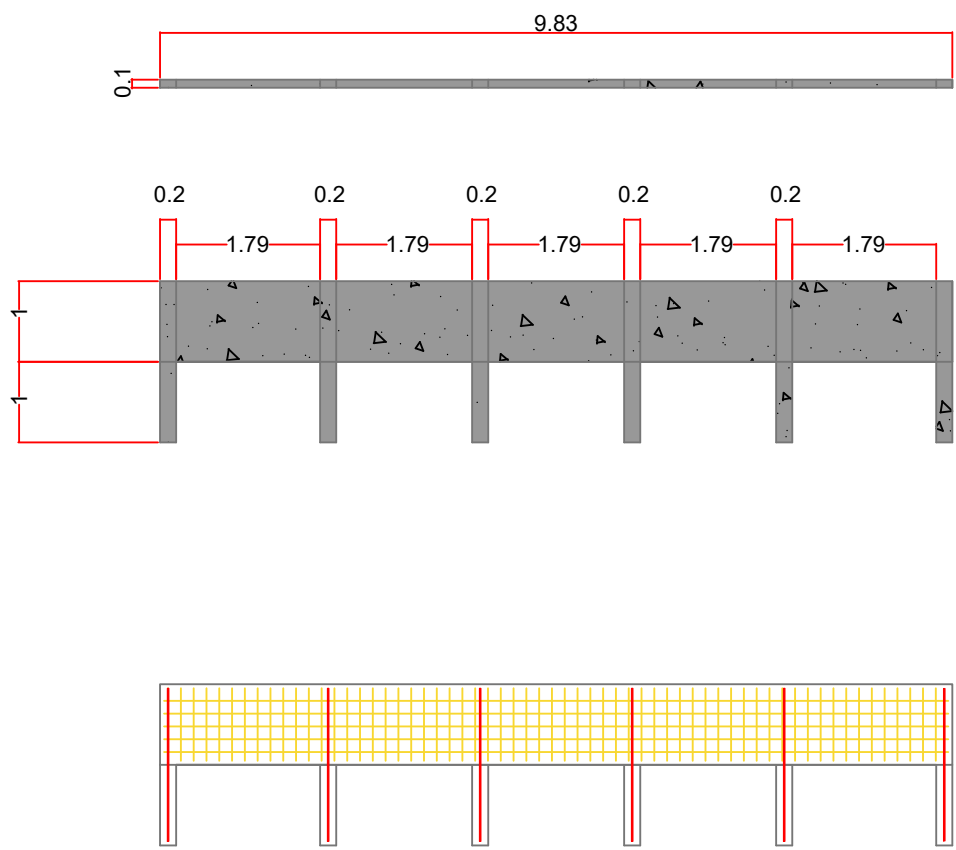

LEGENDAS

- TELA SOLDADA 10X10
- GUIA MEIO FIO Á DEMOLIR
- CONCRETO

LEGENDAS

- TELA SOLDADA 10X10 4,2mm
- VERGALHÃO 16mm 12m
- CONCRETO 1,1m³
- CAIXARIA 10m²
- EXTENSÃO MURO 16,44m DEMOLIÇÃO
- MURO EXISTENTE 1,22m³

LEGENDAS

- MURO PARA CONTENÇÃO, SUBSTITUINDO O CANTEIRO QUE SERÁ DEMOLIDO

LEGENDAS

- PAVIMENTAÇÃO EM CBUQ
- CALÇADA EM CONCRETO
- GUIA TÁTIL
- ÁREA DE REFORÇO
- GUIA MEIO FIO
- GUIA DE TRAVAMENTO
- MURO Á CONSTRUIR
- VIGA E GUARDA CORPO
- GUIA TÁTIL DE ALERTA (40x40cm)
- GUIA TÁTIL DIRECIONAL (40x40cm)
- ALINHAMENTO PREDIAL
- ACESSO VEÍCULOS
- EIXO PROJETADO
- BOCA DE LOBO EXISTENTE
- POSTE

APROVAÇÃO



PREFEITURA MUNICIPAL DE BITURUNA - PR

Av. Dr. Oscar Geyer, nº 489 - Centro
CNPJ: 81.648.859/0001-03 CEP: 84640-000
Tel.: (42) 3553-8080
Bituruna - Paraná

Projeto:

PAVIMENTAÇÃO

Cidade:
BITURUNA

Estado:
PARANÁ

Desenho:
Gabriel Lodi

Escala:
INDICADA

Data:
JANEIRO/2026

Referência:


PAVIMENTAÇÃO

Folha:
01

01

Responsável Técnico:

LUIZ RENATO FRIEDRICH DE RAMOS
Engº Civil CREA 168233/D - PR

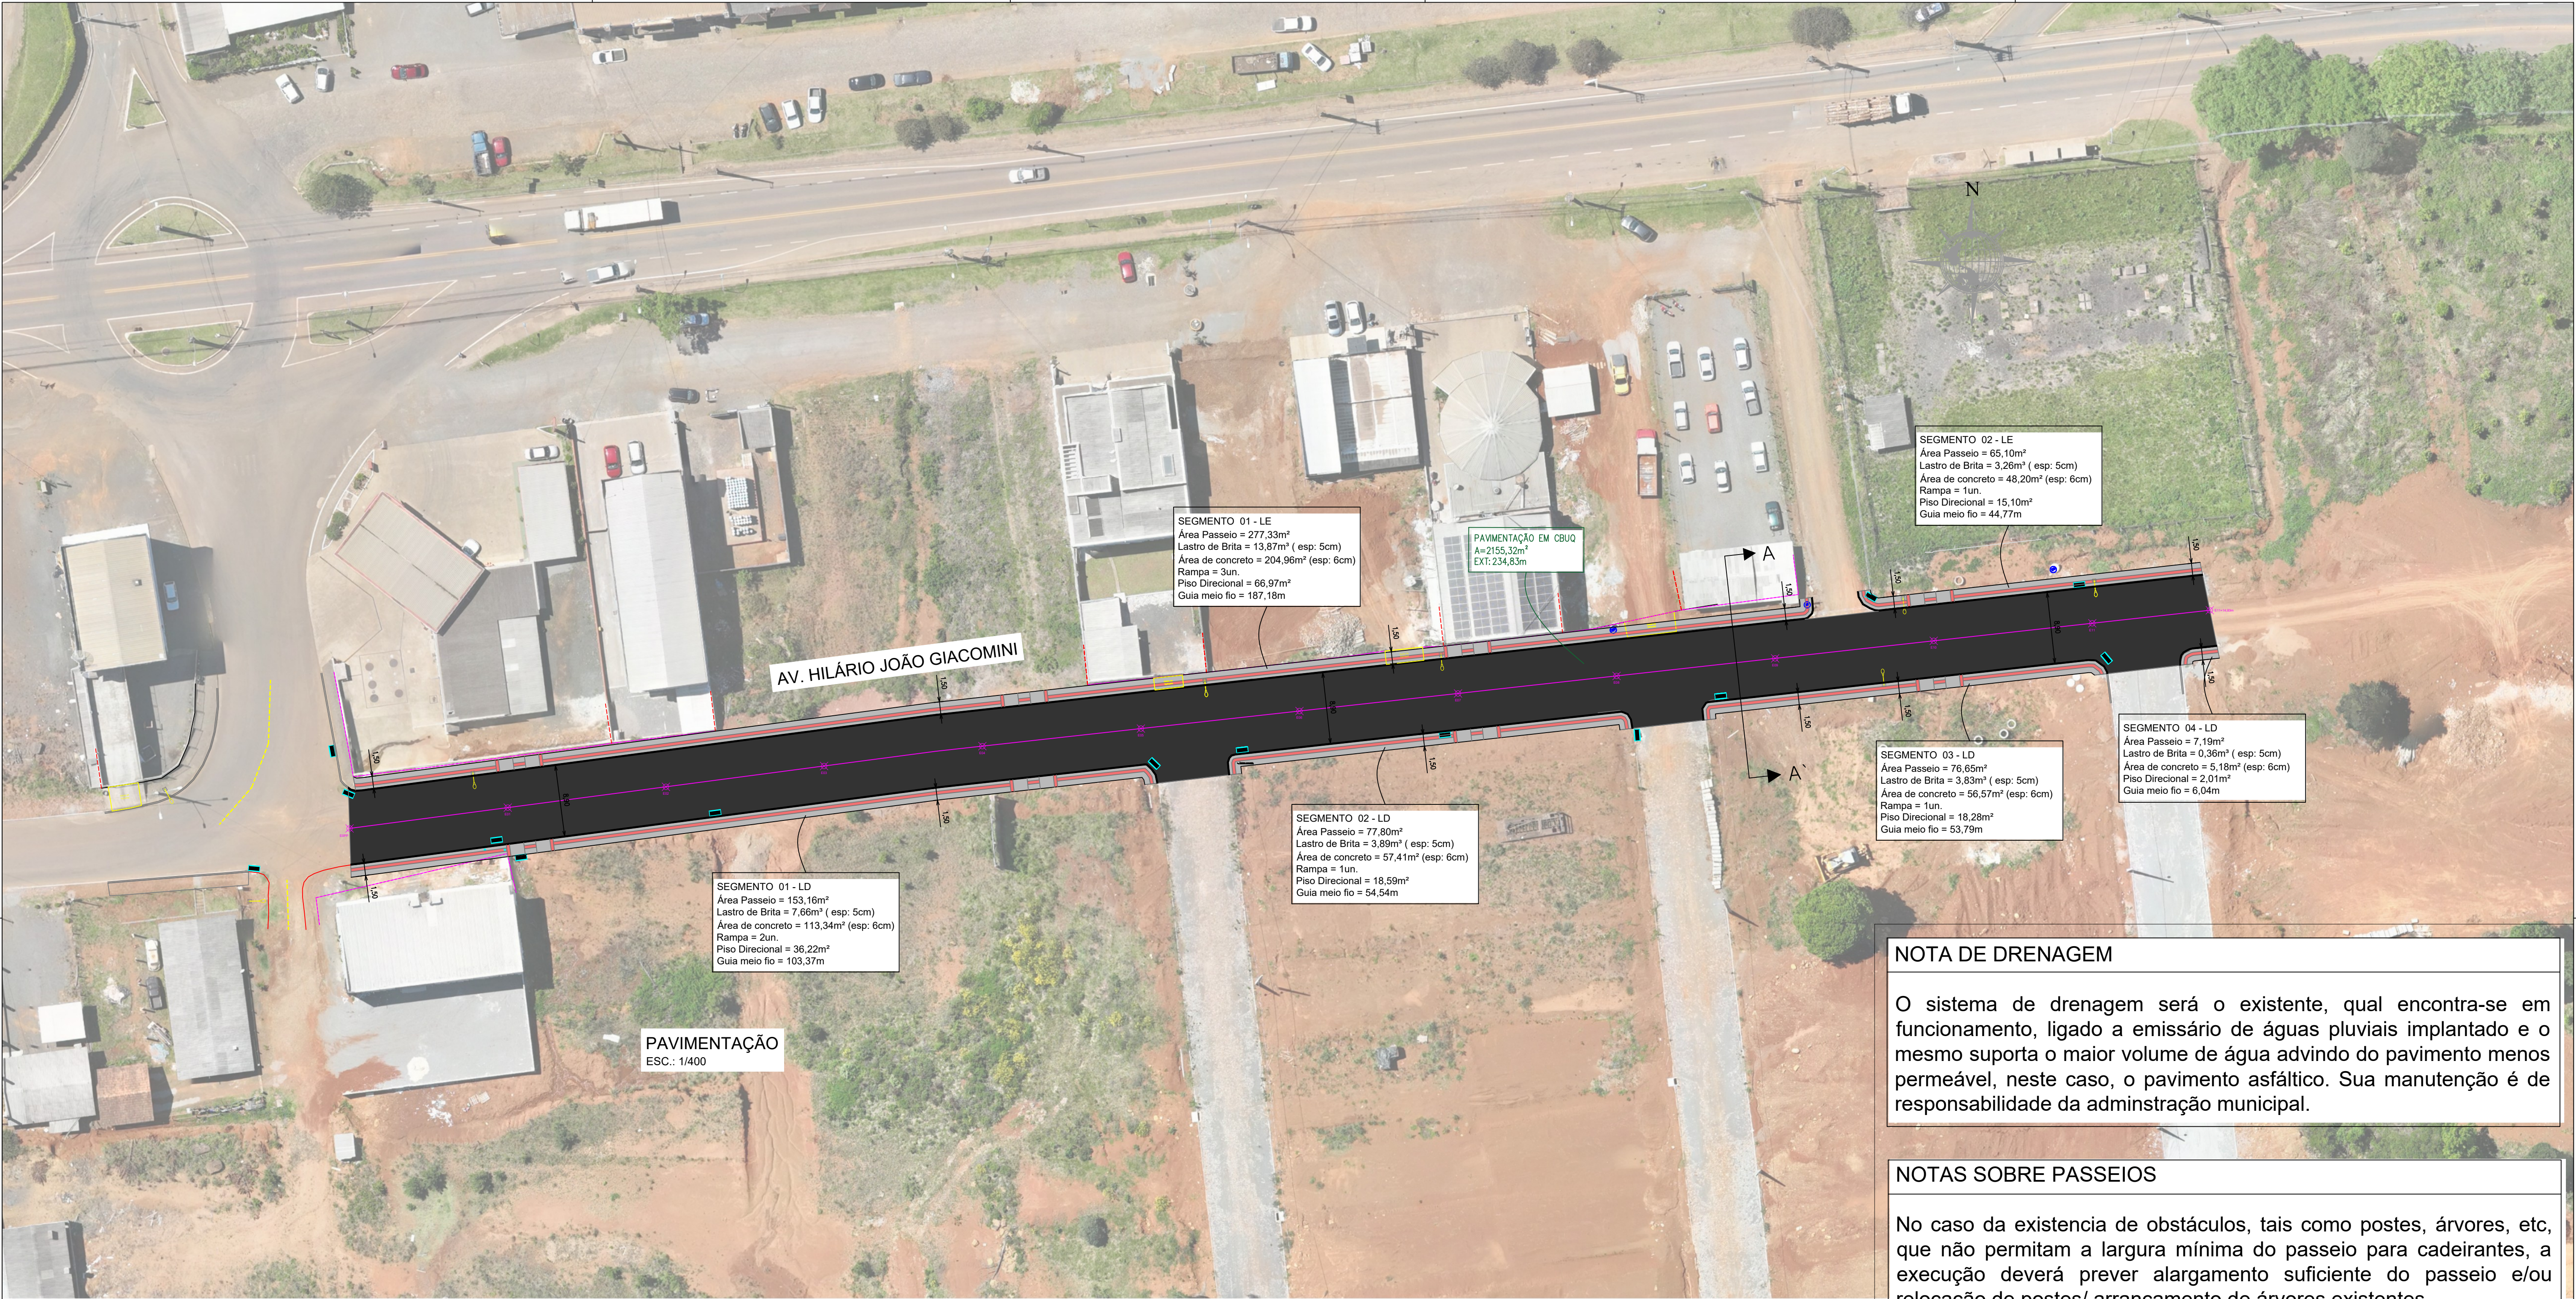

NOTA DE DRENAGEM

O sistema de drenagem será o existente, qual encontra-se em funcionamento, ligado a emissário de águas pluviais implantado e o mesmo suporta o maior volume de água advindo do pavimento menos permeável, neste caso, o pavimento asfáltico. Sua manutenção é de responsabilidade da administração municipal.

NOTAS SOBRE PASSEIOS

No caso da existencia de obstáculos, tais como postes, árvores, etc, que não permitam a largura mínima do passeio para cadeirantes, a execução deverá prever alargamento suficiente do passeio e/ou relocação de postes/ arrancamento de árvores existentes.

PAVIMENTAÇÃO EM CBUQ



AV. HILÁRIO JOÃO GIACOMINI

ÁREA 2155,32 m²

EXTENSÃO 234,83 m

Seção Transversal A-A'

Esc = 1:50

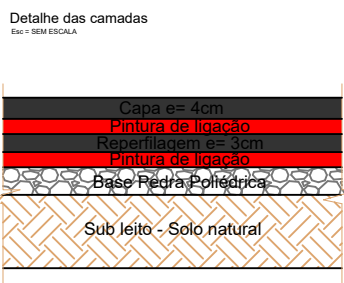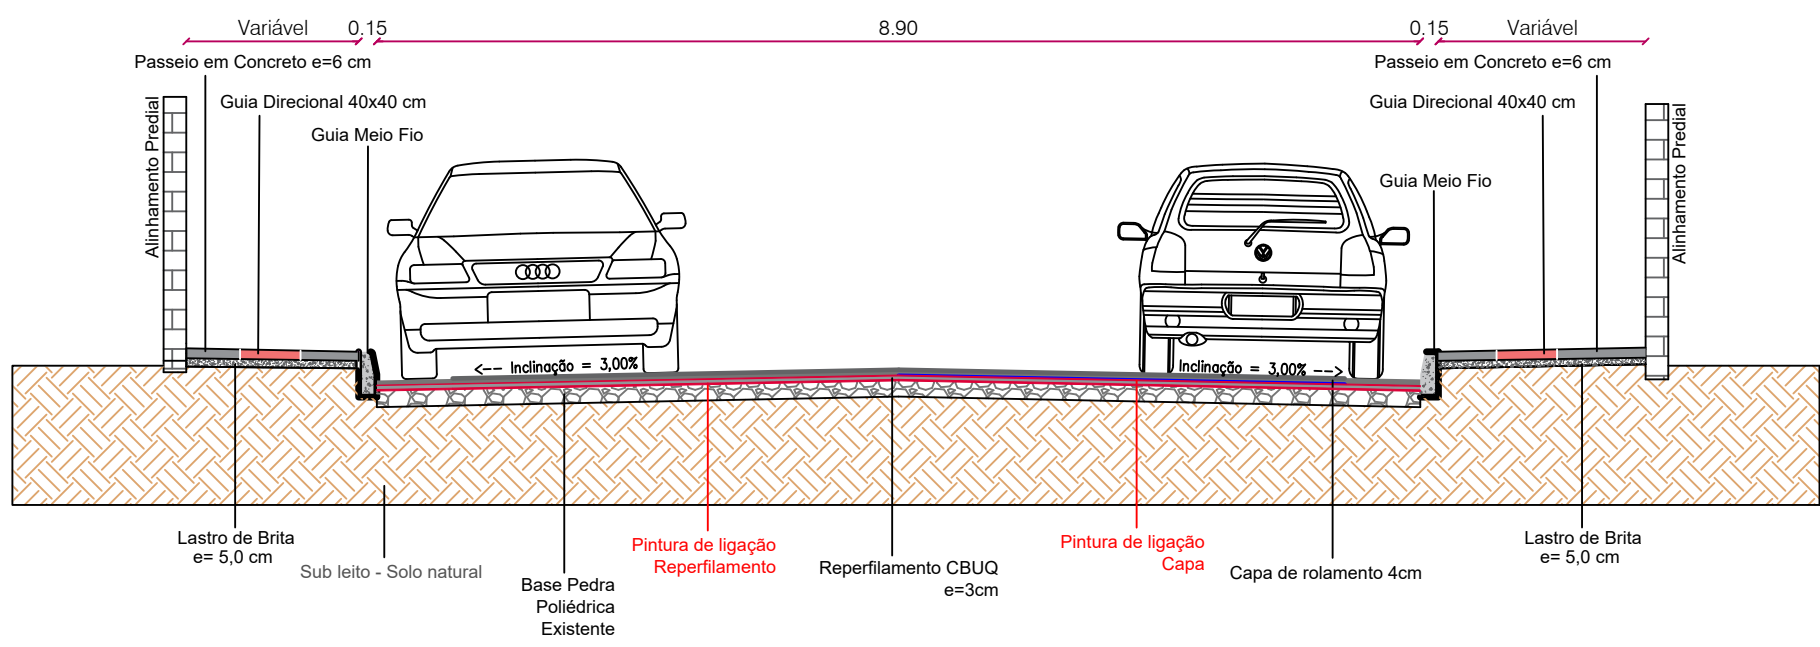

LEGENDAS

	PAVIMENTAÇÃO EM CBUQ		GUIA TÁTIL DE ALERTA (40x40cm)
	CALÇADA EM CONCRETO		GUIA TÁTIL DIRECIONAL (40x40cm)
	GUIA TÁTIL		ALINHAMENTO PREDIAL
	GUIA MEIO FIO		ACESSO VEÍCULOS
	GUIA DE TRAVAMENTO		EIXO PROJETADO
	POSTE		BOCA DE LOBO EXISTENTE

APROVAÇÃO



PREFEITURA MUNICIPAL DE BITURUNA - PR

Av. Dr. Oscar Geyer, nº 489 - Centro
CNPJ: 81.648.859/0001-03 CEP: 84640-000
Tel.: (42) 3553-8080
Bituruna - Paraná

Projeto:

PAVIMENTAÇÃO

Referência:

PAVIMENTAÇÃO

Revisão:

01

Cidade:

BITURUNA

Estado:

PARANÁ

Desenho:

Mauro R. Silveira
CREA PR 145769/D

Escala:

INDICADA

Data:

JANEIRO/2026

Folha:

01

01

Responsável Técnico:

LUIZ RENATO FRIEDRICH DE RAMOS
Engº Civil CREA 168233/D - PR